План с сеткой фальшпола на отм. +6.700

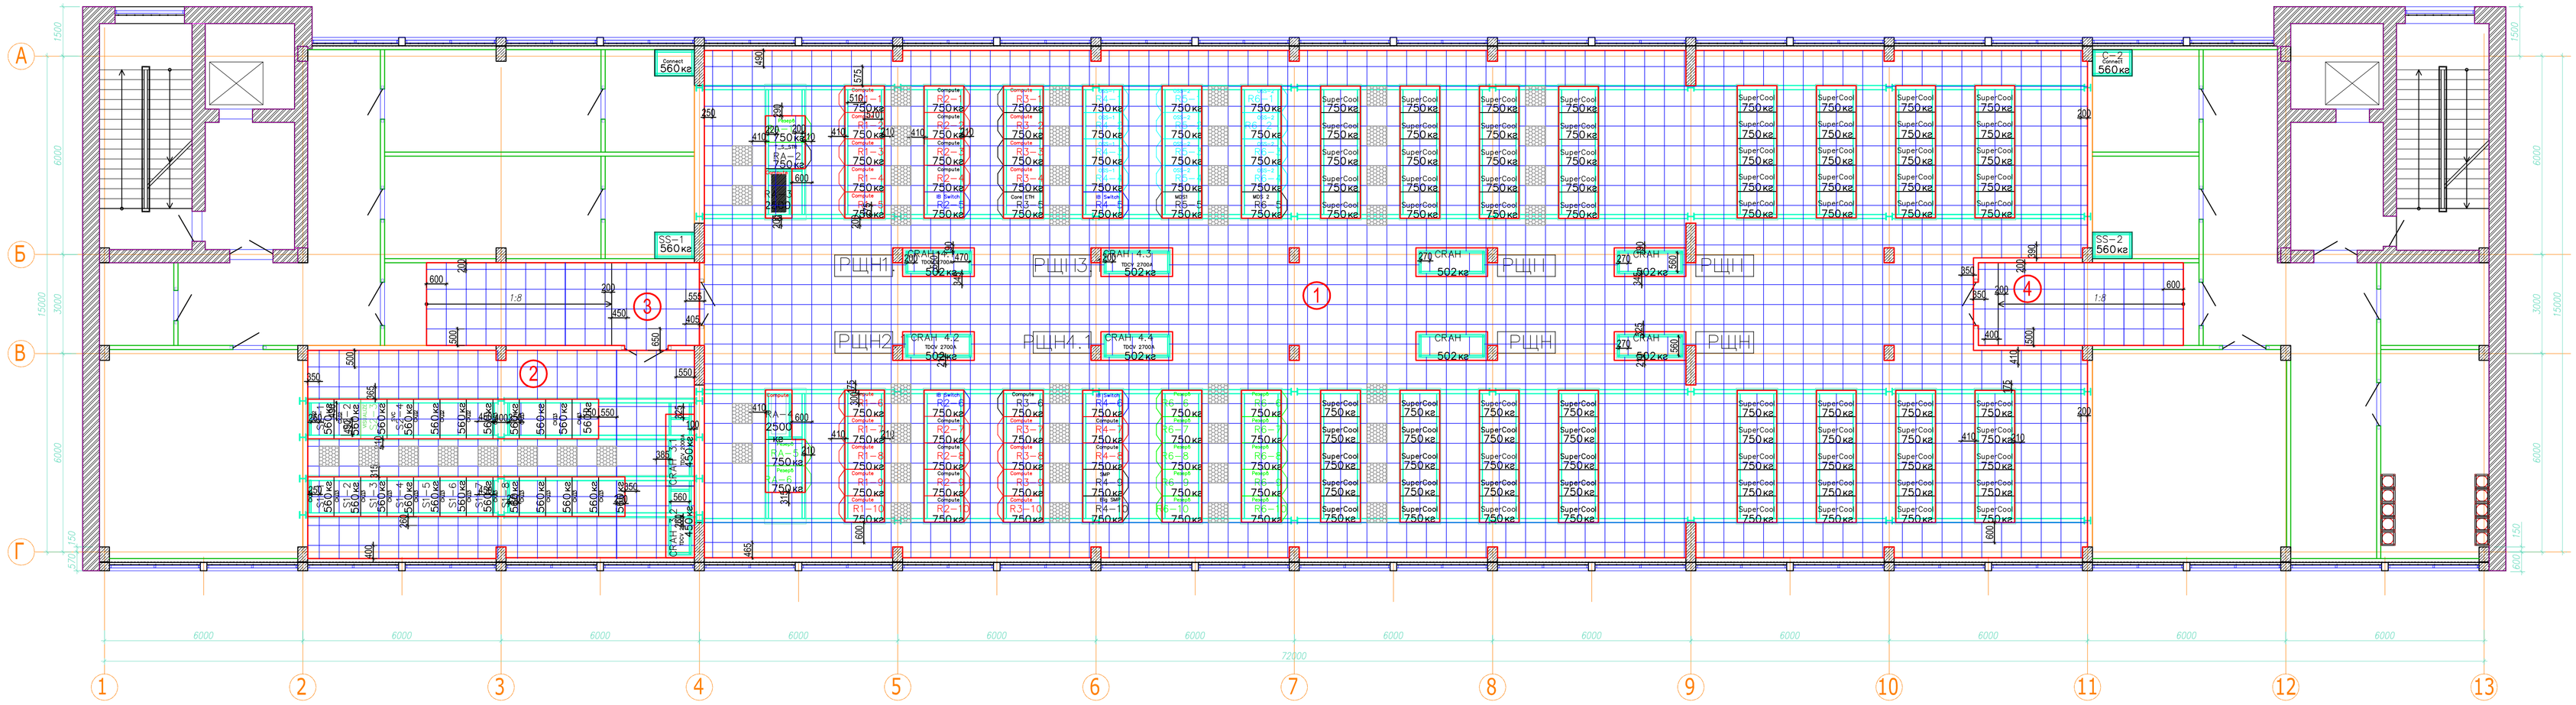

Сечение по пандусу

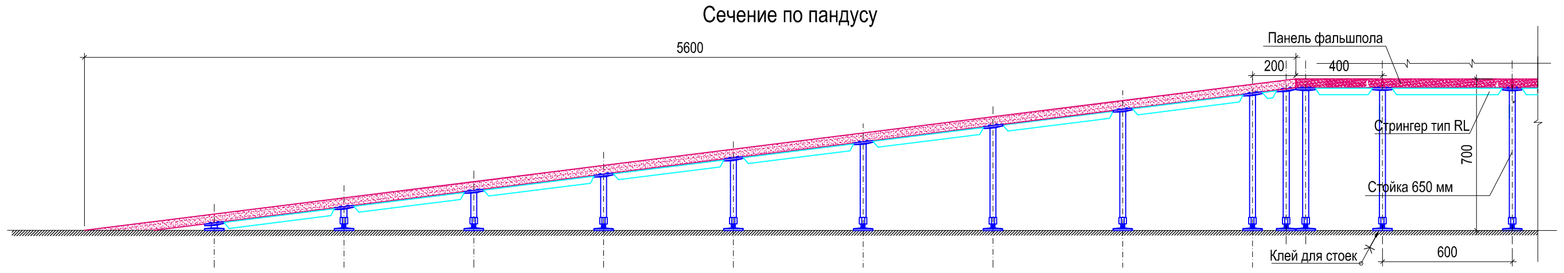

Сечение по фальшполу и лестнице

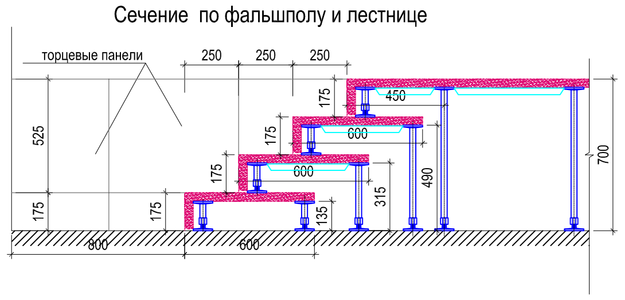

Примыкание фальшпола к оборудованию

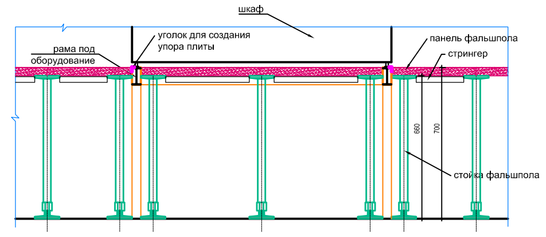

СПЕЦИФИКАЦИЯ ЭЛЕМЕНТОВ ФАЛЬШПОЛА

№	Наименование материалов	количество					ИТОГО:
		помещ.1	помещ.2	помещ.3	помещ.4	пандусы	
1	панель фальшпола ECSO KS 34 TORRE	1850 шт	217 шт	23 шт	9 шт	86 шт	2185 шт
2	вентиляционная панель EFSU	40 шт	8 шт	———	———	———	48 шт
3	стойка M20 SA H660	3272 шт	405 шт	44 шт	22 шт	36 шт	3779 шт
4	стойка M20 SA H150	———	———	———	———	36 шт	36 шт
5	стойка M20 SA H500	———	———	———	———	48 шт	48 шт
6	стрингер M	5958 шт	654 шт	64 шт	31 шт	208 шт	6915 шт
7	площадь фальшпола	629.37 м2	73.39 м2	6.83 м2	1.69 м2	28.00 м2	739.28 м2

Изм.	Кол.уч.	Лист	№док.	Подп.	Дата
Разраб.					
Проверил					
Н.контроль					

Стадия	Лист	Листов
П	26	

ООО"ГК ПИРС"
"PIRS GROUP" LIMITED