


ВХОДНАЯ АРКА, ТИП-1

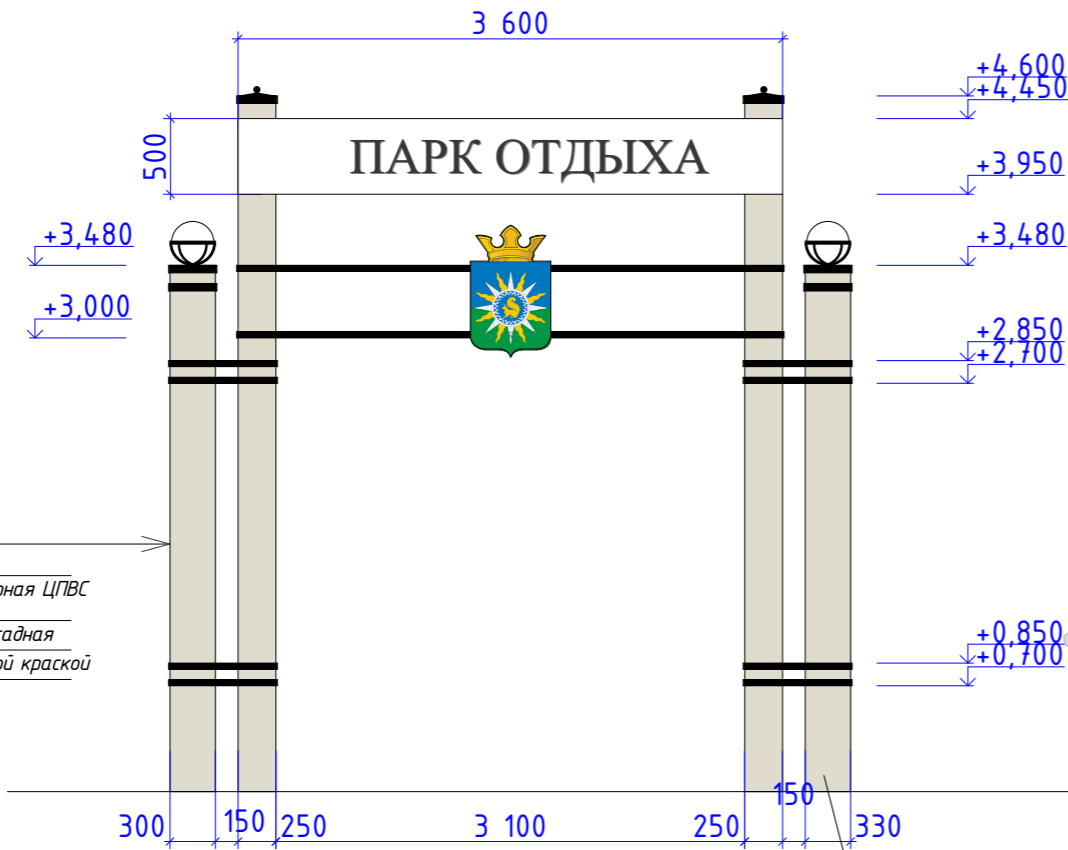

Труба стальная
Сетка штукатурная ЦПВС оцинкованная
Штукатурка фасадная
Окраска фасадной краской

Труба 325.5x10.0 ГОСТ 10704-91 52.27
В-Ст3кп ГОСТ10705-80

Труба 244.5x9.0 ГОСТ 10704-91 52.27
В-Ст3кп ГОСТ10705-80

ВХОДНАЯ АРКА, ТИП-2



						Благоустройство зоны отдыха: Парк по ул. Центральной в рамках реализации муниципальной программы «Формирование комфортной городской среды на территории муниципального образования поселок Ханымей на 2018-2022 годы»			
Изм.	Кол. уч.	Лист	№ док.	Подпись	Дата	Планировочная схема земельного участка	Стадия	Лист	Листов
Архитектор		Булдакова					П	3	
ГИП		Солодовник				Входная арка, тип 1. Входная арка, тип 2.			