


План на отм -3.300

Экспликация помещений

№ пом.	Наименование	Площадь м ²
1	Лестничная клетка	15,30 м ²
2	Электрощитовая	14,70 м ²
3	Коридор	28,0 м ²
4	Водомерный узел Тепловой пункт	16,24 м ²
5	Вент. камера	30,24 м ²
6	Техническое помещение бассейна	335,16 м ²

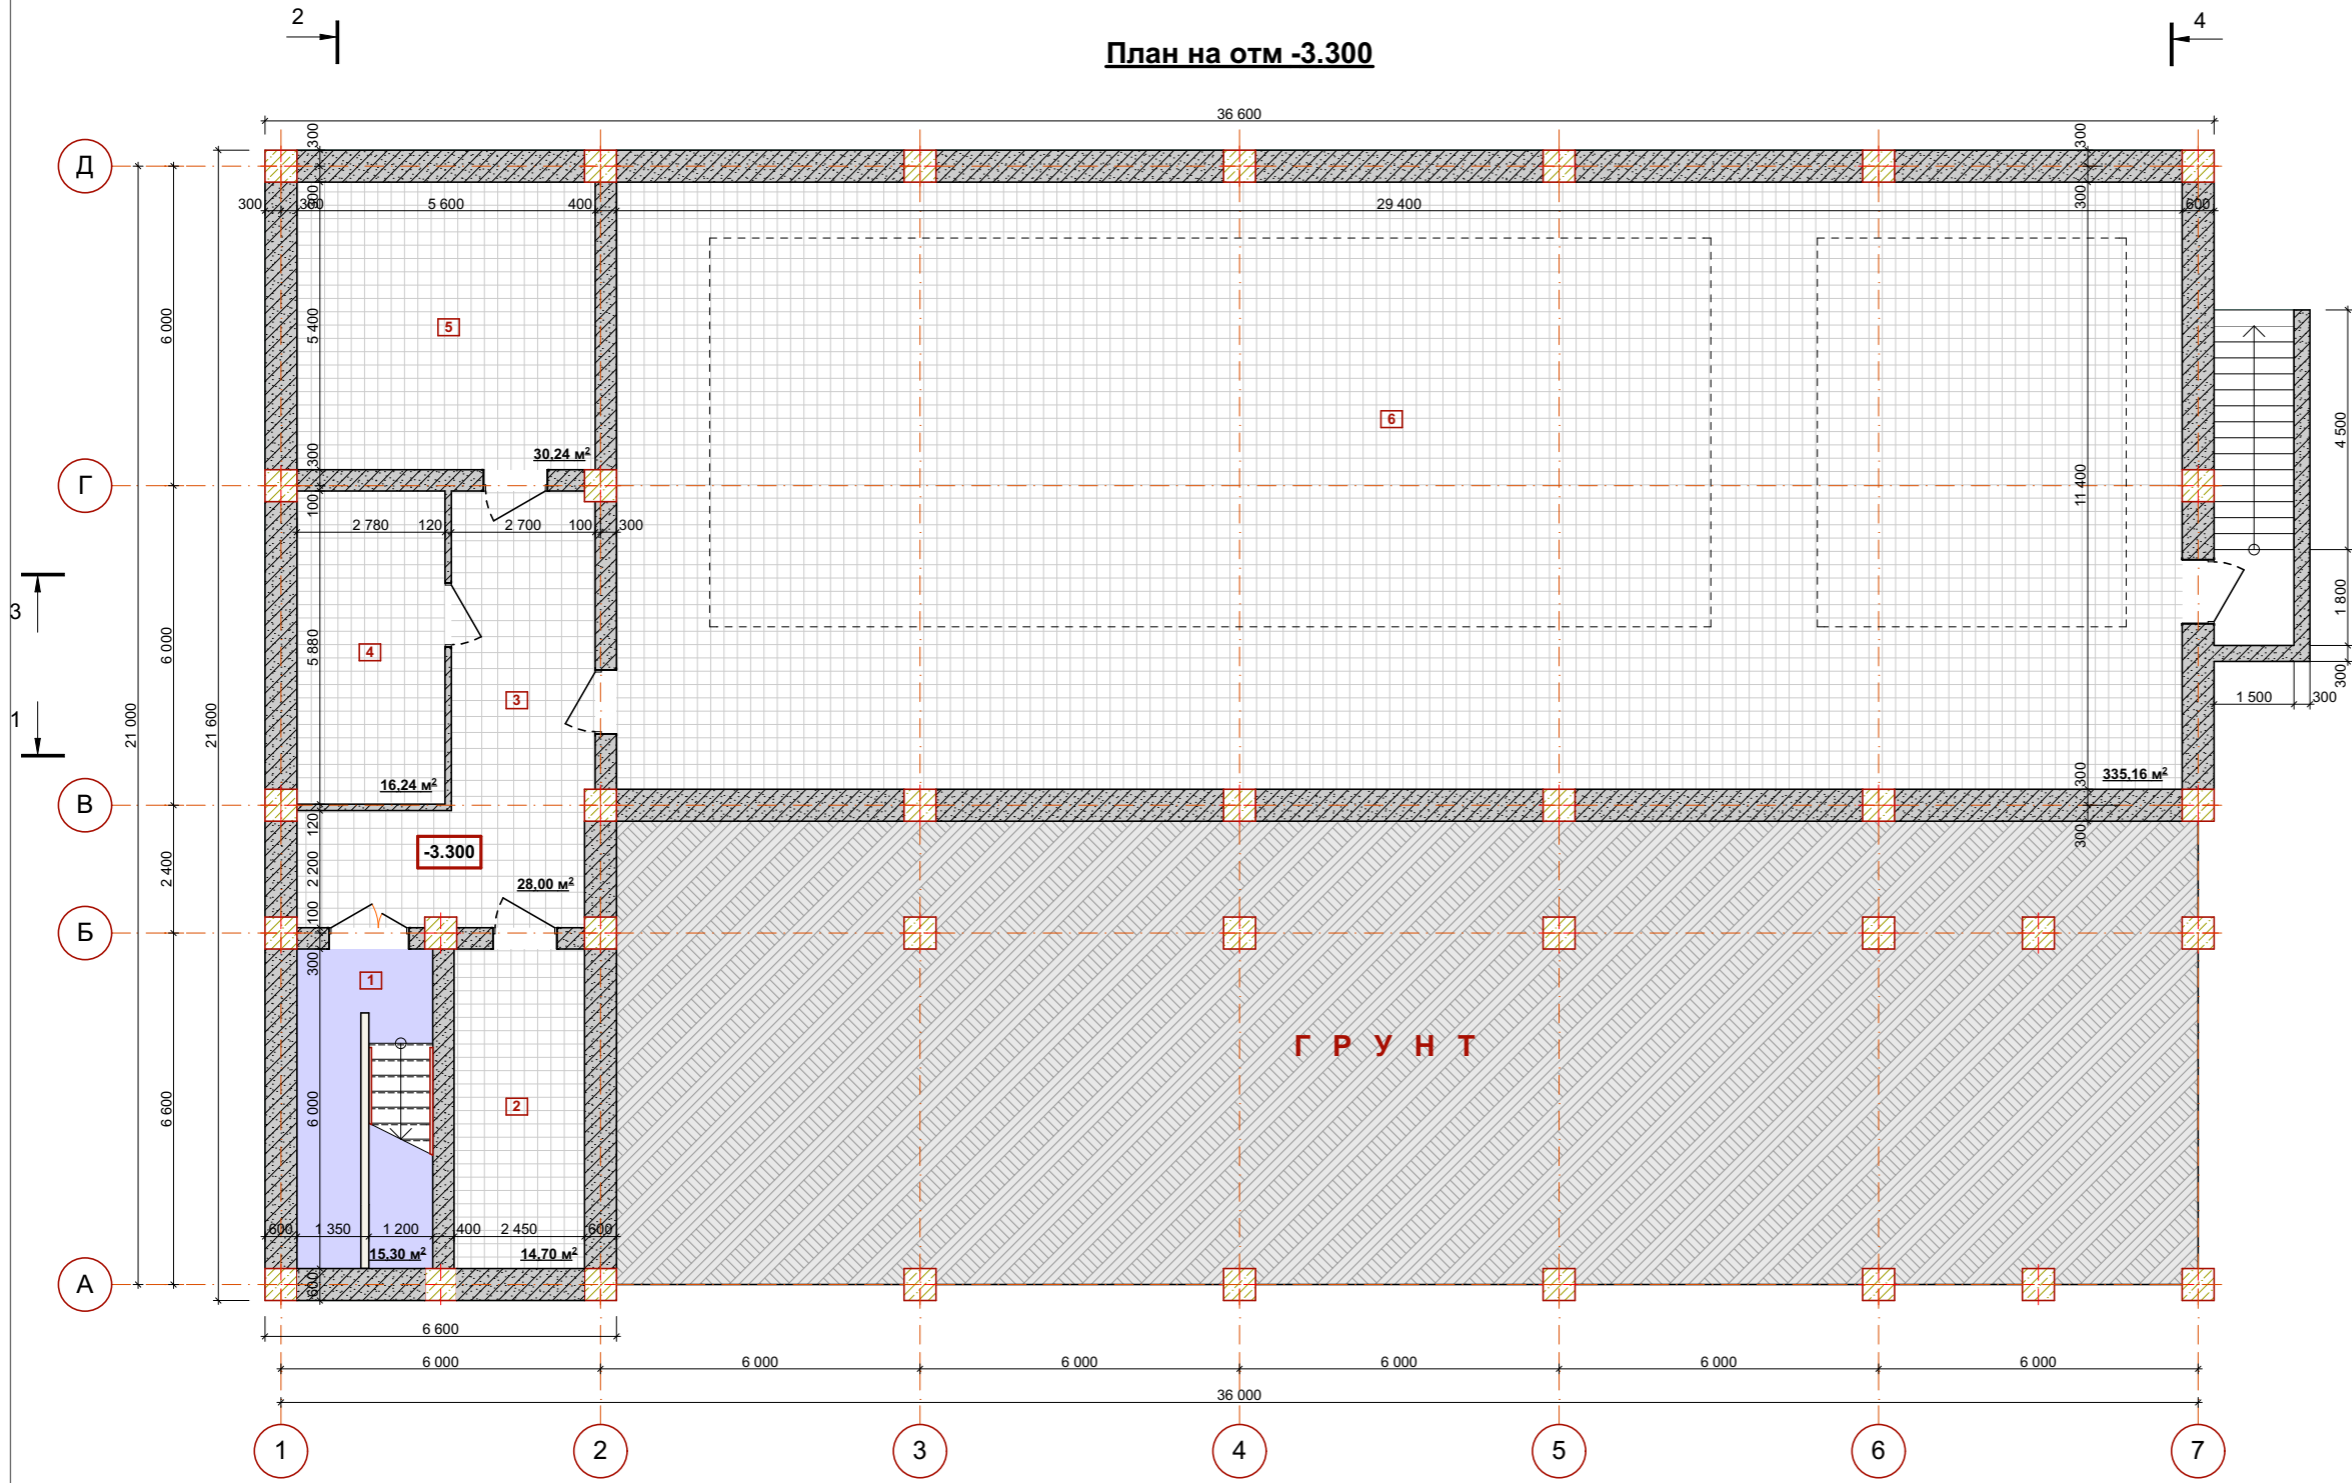

СОГЛАСОВАНО:


Заказчик _____ Ф.И.О. / ____ / ____ / ____ / ____ Дата / ____ / ____ Подпись (печать)

Бассейн					
Изм.	Кол.уч.	Лист	№ док.	Подпись	Дата

Стадия	Лист	Листов

План на отм. -3.300

План на отм 0.000

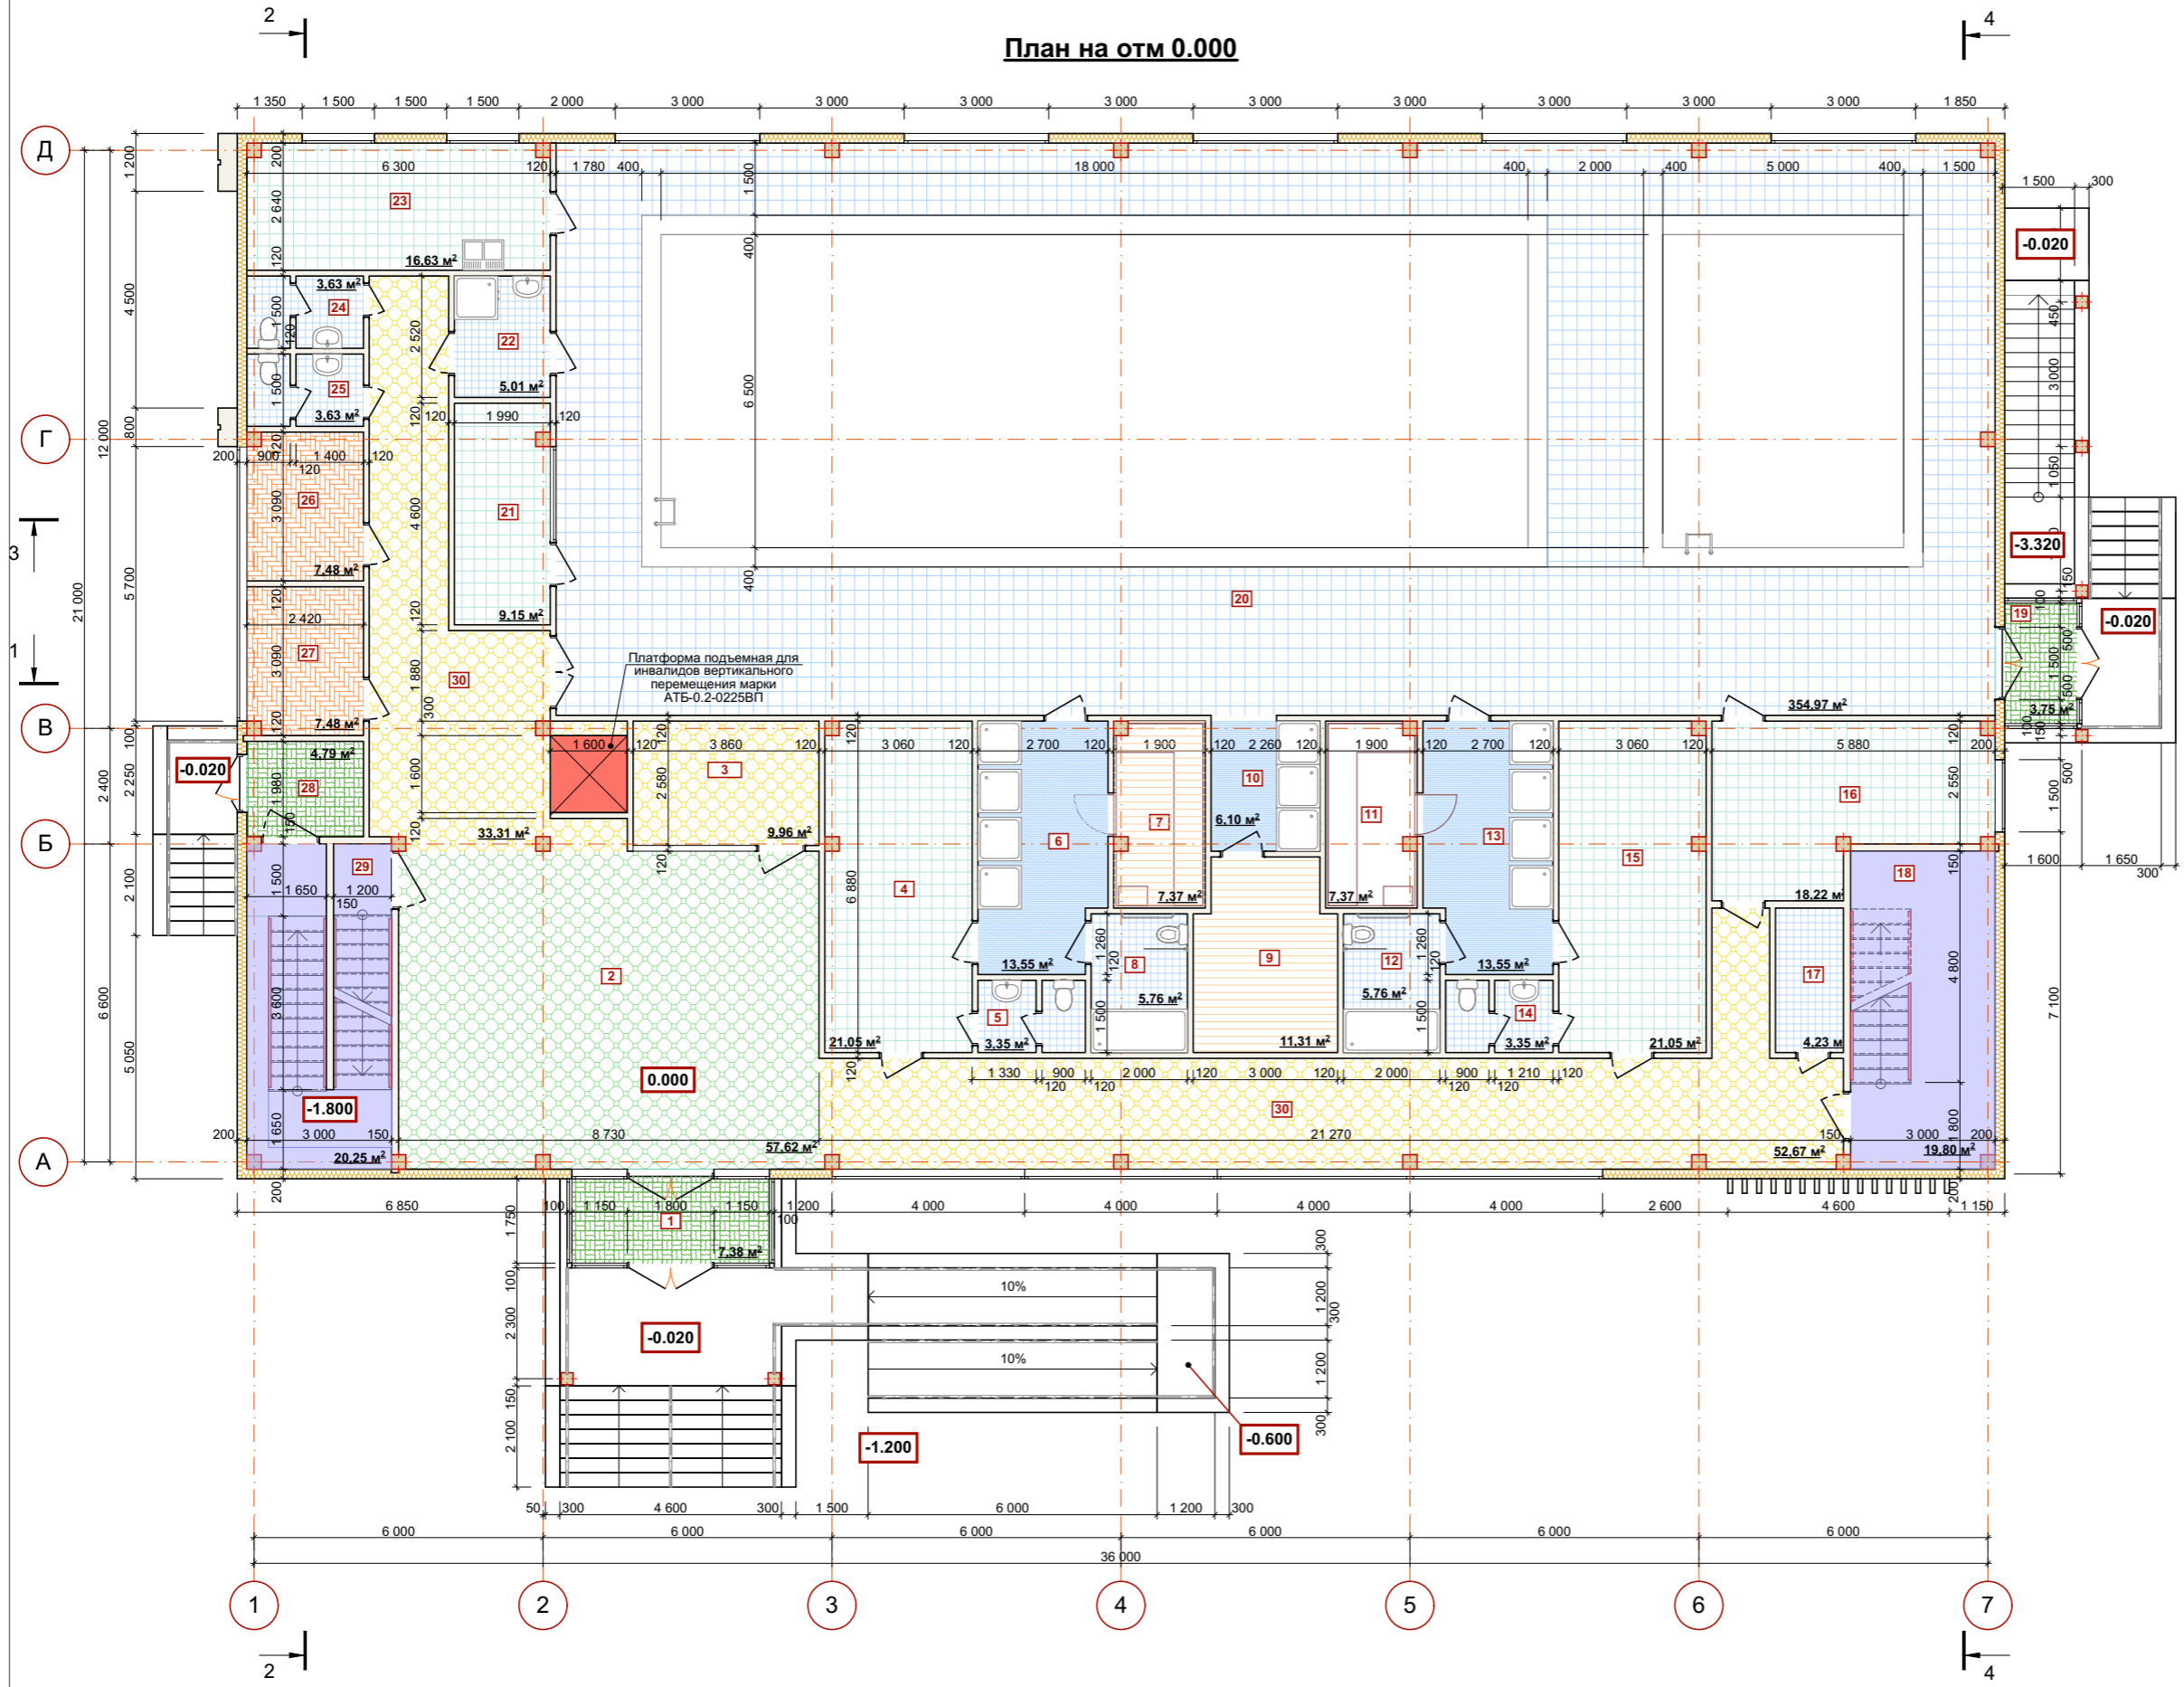

Экспликация помещений

№ пом.	Наименование	Площадь м ²
1	Тамбур	7,38 м ²
2	Вестибюль	57,62 м ²
3	Гардероб верхней одежды	9,96 м ²
4	Раздевалка мужская	21,05 м ²
5	Сан. узел мужской	3,35 м ²
6	Душевые	13,55 м ²
7	Сауна	7,37 м ²
8	Сан узел и душевая для инвалидов	5,76 м ²
9	Сауна	11,31 м ²
10	Душевые	6,10 м ²
11	Сауна	7,37 м ²
12	Сан узел и душевая для инвалидов	5,76 м ²
13	Душевые	13,55 м ²
14	Сан. узел женский	3,35 м ²
15	Раздевалка женская	21,05 м ²
16	Помещение персонала	19,29 м ²
17	Подсобное помещение	4,68 м ²
18	Лестничная клетка	19,80 м ²
19	Тамбур	3,75 м ²
20	Ванный зал	354,97 м ²
21	Кабинет дежурного тренера	9,15 м ²
22	Помещение уборочного инвентаря	5,01 м ²
23	Лаборатория анализа воды	16,63 м ²
24	Сан. узел мужской	3,63 м ²
25	Сан. узел женский	3,63 м ²
26	Администрация	7,48 м ²
27	Администрация	7,48 м ²
28	Тамбур	4,79 м ²
29	Лестничная клетка	20,25 м ²
30	Коридоры	85,98 м ²

СОГЛАСОВАНО:
Заказчик

Ф.И.О.

Дата

Подпись (печать)

Изм.	Кол.уч.	Лист	№ док.	Подпись	Дата


Бассейн

Стадия	Лист	Листов

План на отм. 0.000

План на отм +3.600

Экспликация помещений

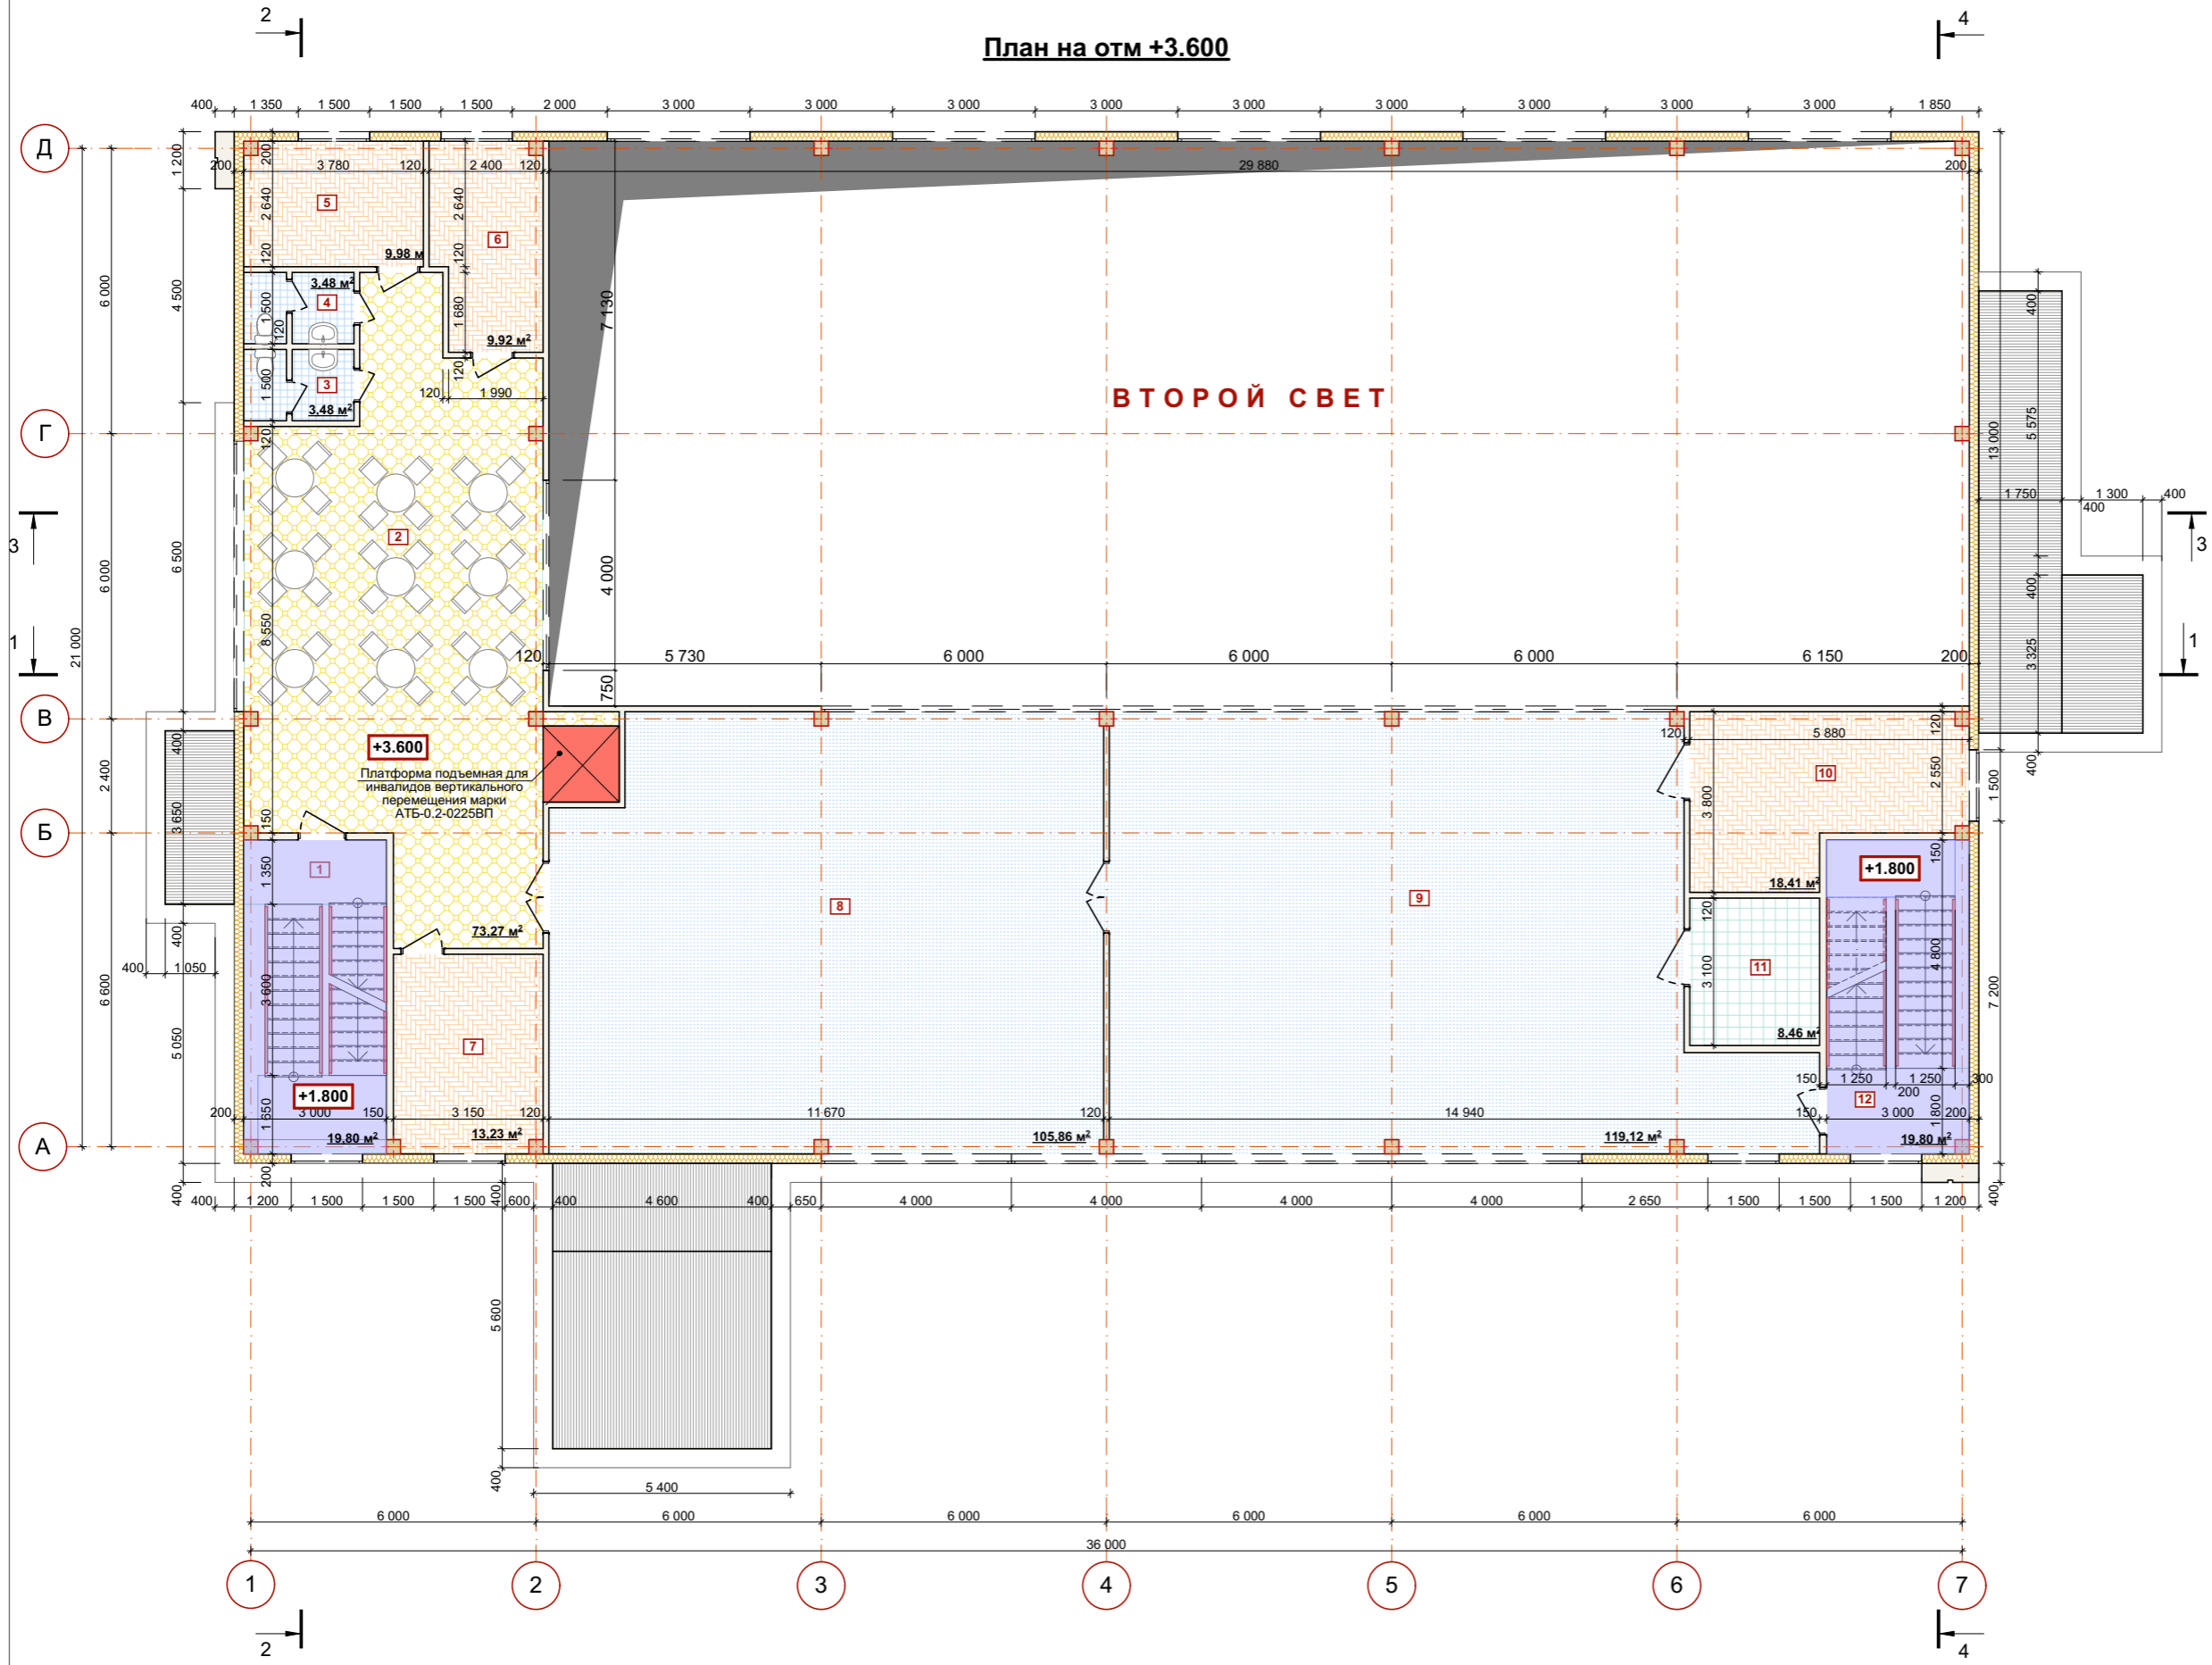

№ пом.	Наименование	Площадь м ²
1	Лестничная клетка	19,80 м ²
2	Зона отдыха, буфет	73,27 м ²
3	Сан. узел мужской	3,48 м ²
4	Сан. узел женский	3,48 м ²
5	Кабинет	9,98 м ²
6	Догоготовочная	9,92 м ²
7	Кабинет	13,23 м ²
8	Спортивный зал	105,86 м ²
9	Спортивный зал	119,12 м ²
10	Медицинский кабинет	18,41 м ²
11	Помещение спортивного инвентаря	8,46 м ²
12	Лестничная клетка	19,80 м ²

СОГЛАСОВАНО: _____ / / _____ /
 Заказчик _____ Ф.И.О. _____ Дата _____ Подпись (печать) _____

Бассейн					
Изм.	Кол.уч.	Лист	№ док.	Подпись	Дата


Стация	Лист	Листов

План на отм. +3.600


ТОО "Строн-Холдинг"
 тел. 54 12 54 г. Костанай. 2018 г.

Полимерная мембрана LOGICROOF V-GR FB	
Клеевой состав LOGICROOF Spray (клей контактный)	
Цементно-стружечная плита ЦСП по ГОСТ 26816-2016	- 24 мм
Профилирован. стальная плита по ГОСТ24045-94,Н60-845-0,9	- 60мм
Утеплитель ТЕХНОРУФ Н40 ПРОФ	-180мм
Пароизоляционный слой Пробарьер СФ1000 ТЕХНОНИКОЛЬ	
Профилированный стальной лист по ГОСТ24045-94,Н60-845-0,9	- 60мм
Металлические прогоны покрытия	-200 мм
Металлическая балка покрытия	-600 мм
Подвесной потолок "Armstrong"	

Разрез 3-3

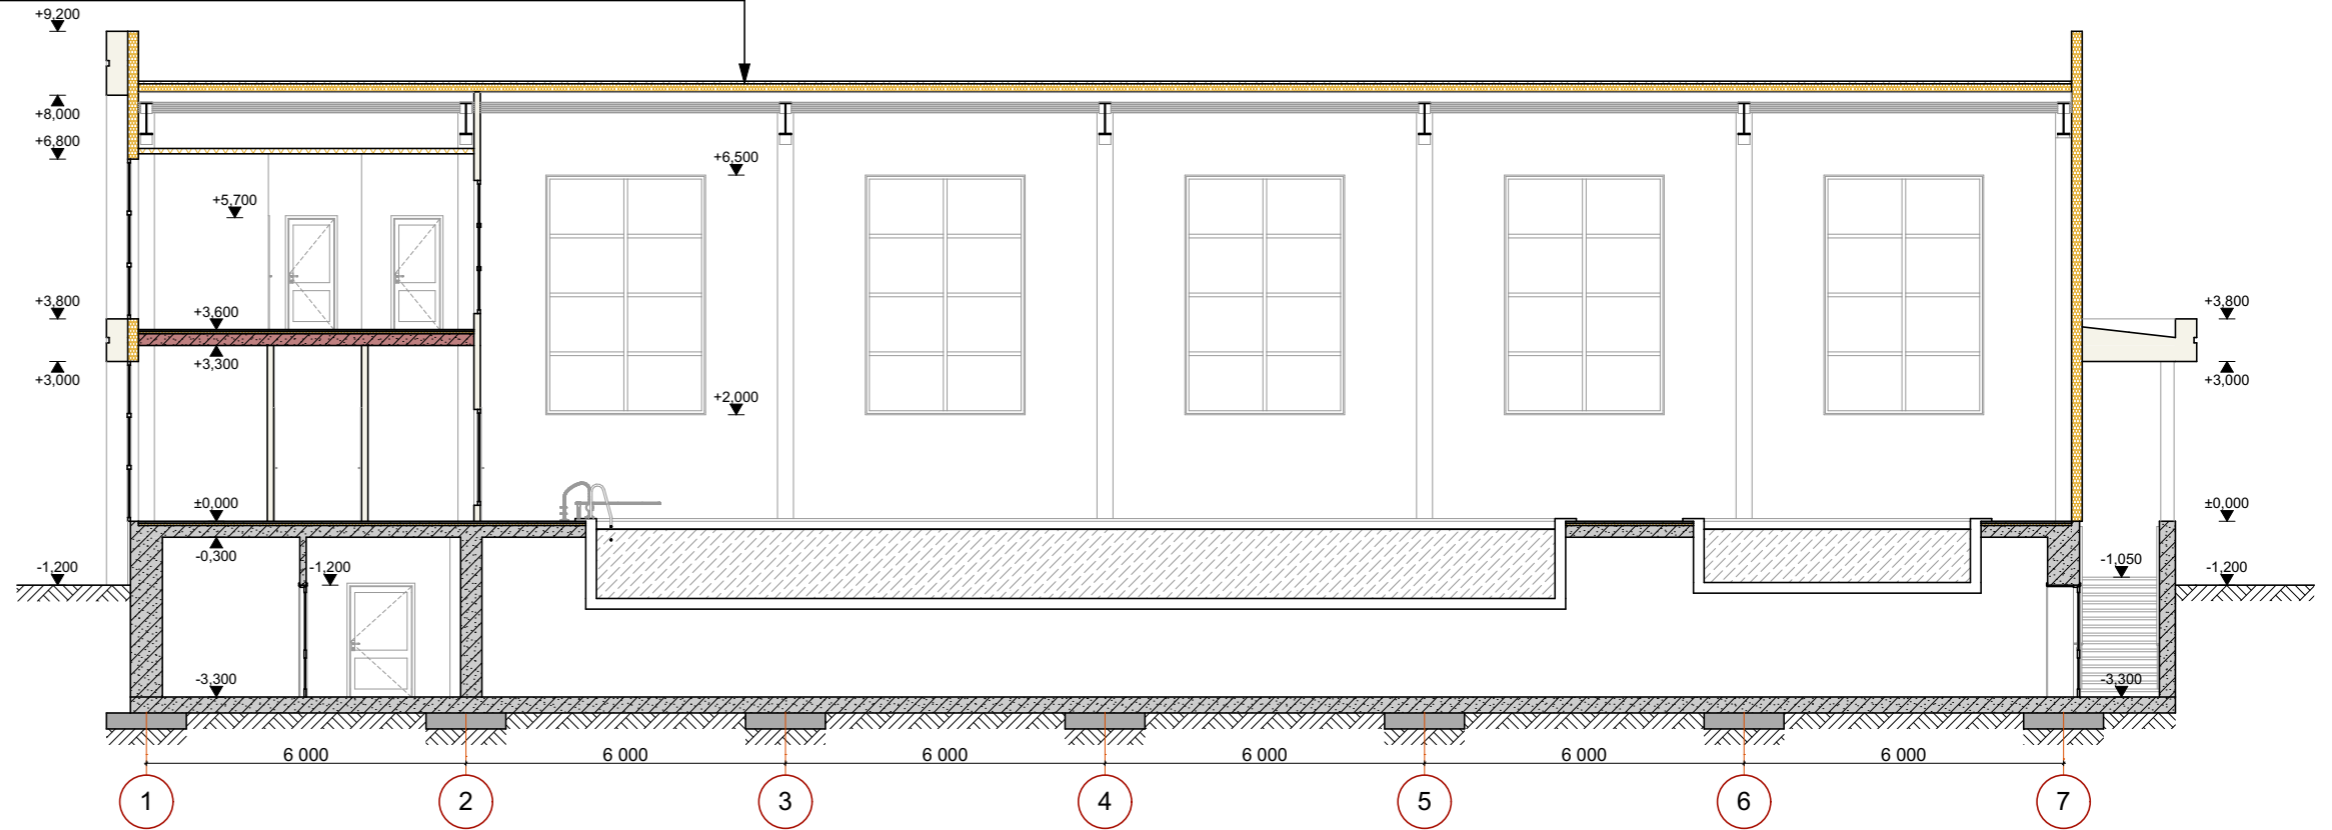

Разрез 4-4

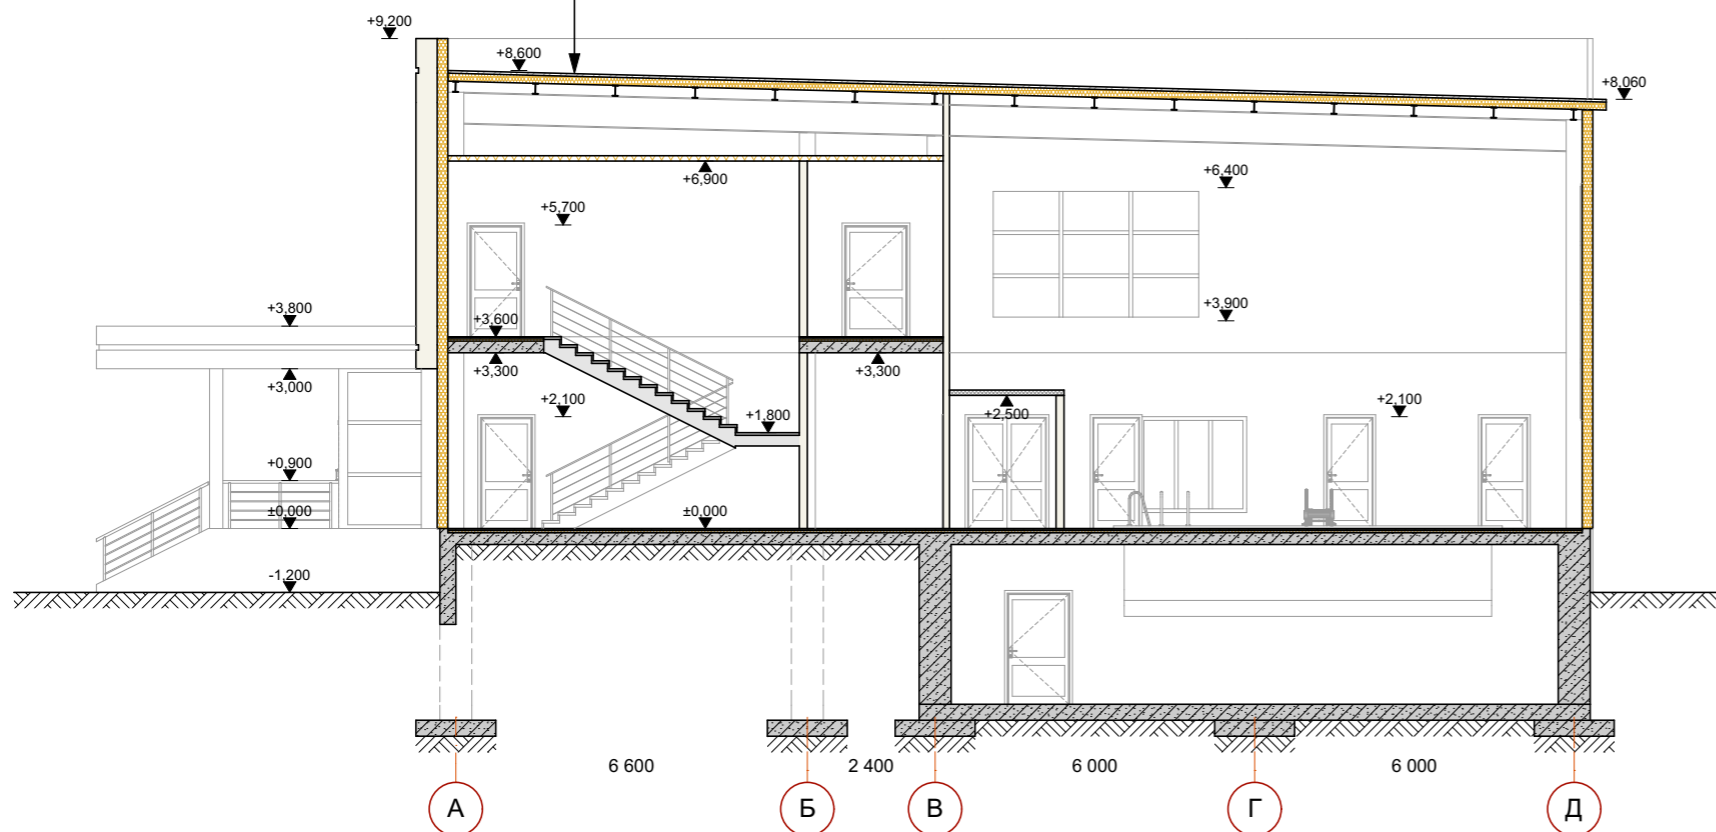

Изм.	Кол.уч.	Лист	№ док.	Подпись	Дата	Бассейн			
						Стадия	Лист	Листов	
						Разрез 3-3, 4-4			<p>ТОО "Строн-Холдинг" тел. 54 12 54 г. Костанай. 2018 г.</p>