



Экспликация помещений

№ пом.	Наименование	Площадь
01	Торговый зал	325,69
02	Загрузка	19,70
03	Санузел	3,03
04	Инженерное помещение	2,92
Общая площадь		351,35 м2

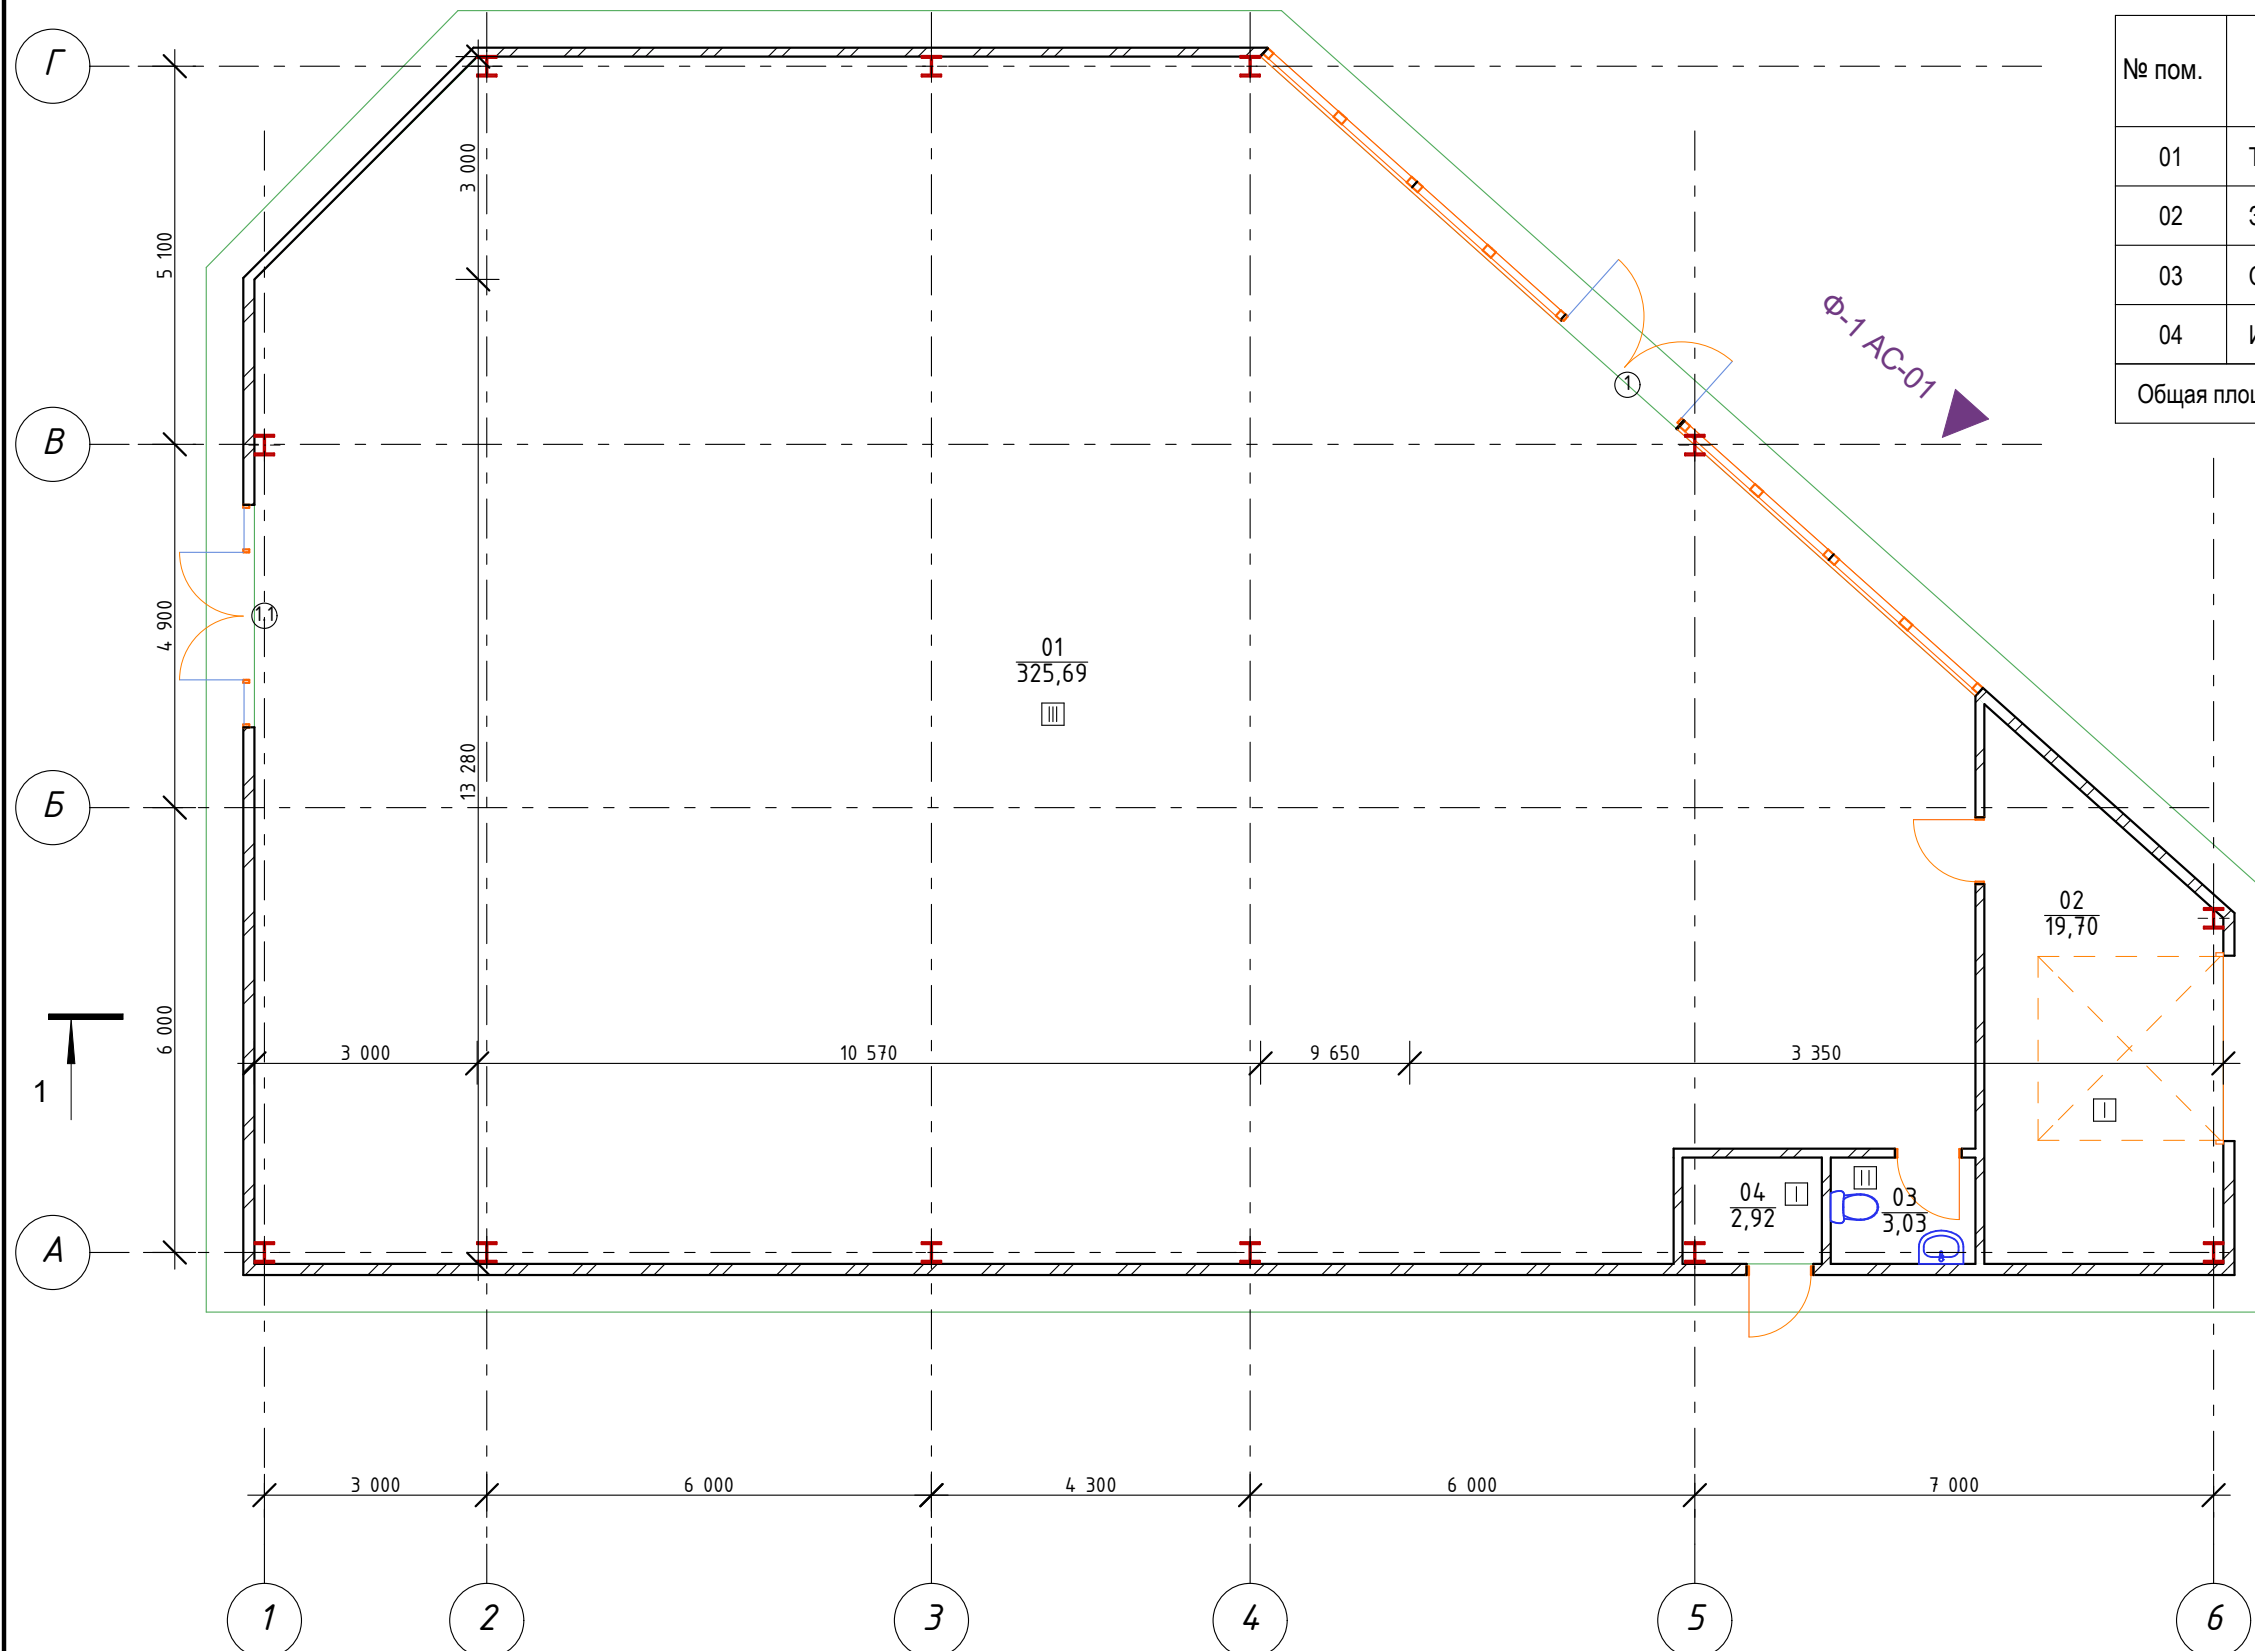

						16.04-18-AP			
						Магазин по ул. Немировича-Данченко в Кировском районе г. Новосибирска			
Изм.	Кол.уч.	Лист	№ док.	Подпись	Дата	Архитектурные решения	Стадия	Лист	Листов
ГИП		Гущина					П	2	
Разработал		Сергеев							
Н.контроль		Лебедев				План на отм. 0.000	ООО "Сибирская Бизнес Группа" г. Новосибирск		

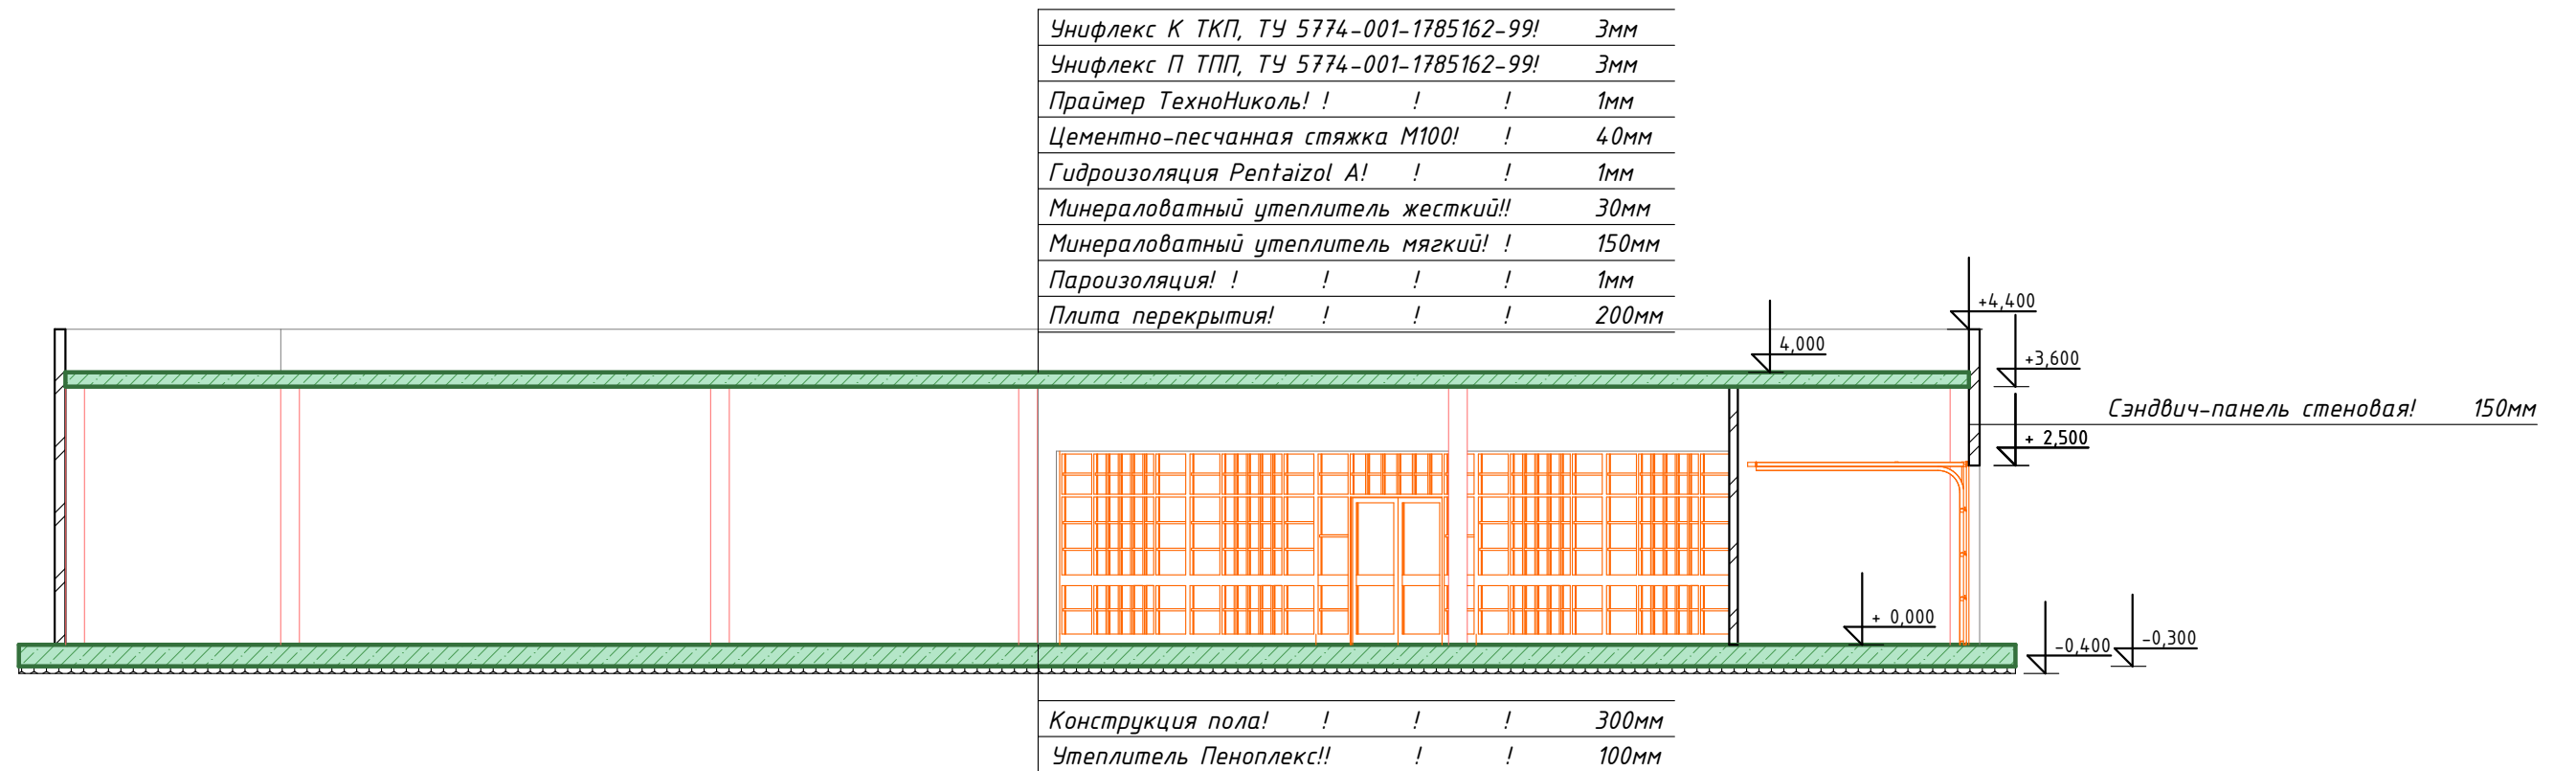

						16.04-18-AP			
						Магазин по ул. Немировича-Данченко в Кировском районе г. Новосибирска			
Изм.	Кол.уч.	Лист	№ док.	Подпись	Дата	Архитектурные решения	Стадия	Лист	Листов
ГИП		Гущина					П	3	
Разработал		Сергеев							
Н.контроль		Лебедев				Разрез 1-1	ООО "Сибирская Бизнес Группа" г. Новосибирск		