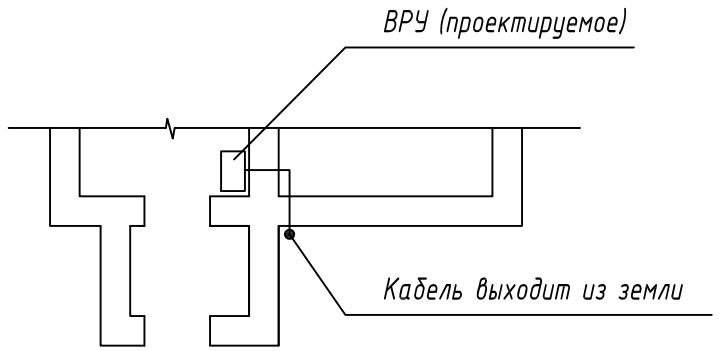

Задание на проетироваание

1. Выполнить ВРУ с узлом учета по заданным техусловиям 140 кВт.

2. В схему включить трансформатор тока, плавкие вставки, рубильник или комутационный аппарат

						1412 ЭС		
						ВРУ Здания павильона-кафе по адресу: г. Якутск, ул. Каландаришвили, дом 15В		
Изм.	Кол.уч	Лист	№ док.	Подп.	Дата			
						ВРУ Здания павильона-кафе	Стадия	Лист	Листов
							Р	7	
Проверил		Карих			10.18	Задание М 1:500	ООО "Главстройпроект" г. Якутск		
Исполнил		Попова			10.18				
Н.контроль		Нечаев			10.18				