



www. **3D** -Building.ru


Хоз. постройка
Лен. Область, Выборгский район, МО "Красносельское
с.п." дер. Вишневка

-КД
Конструкции деревянные каркасного здания

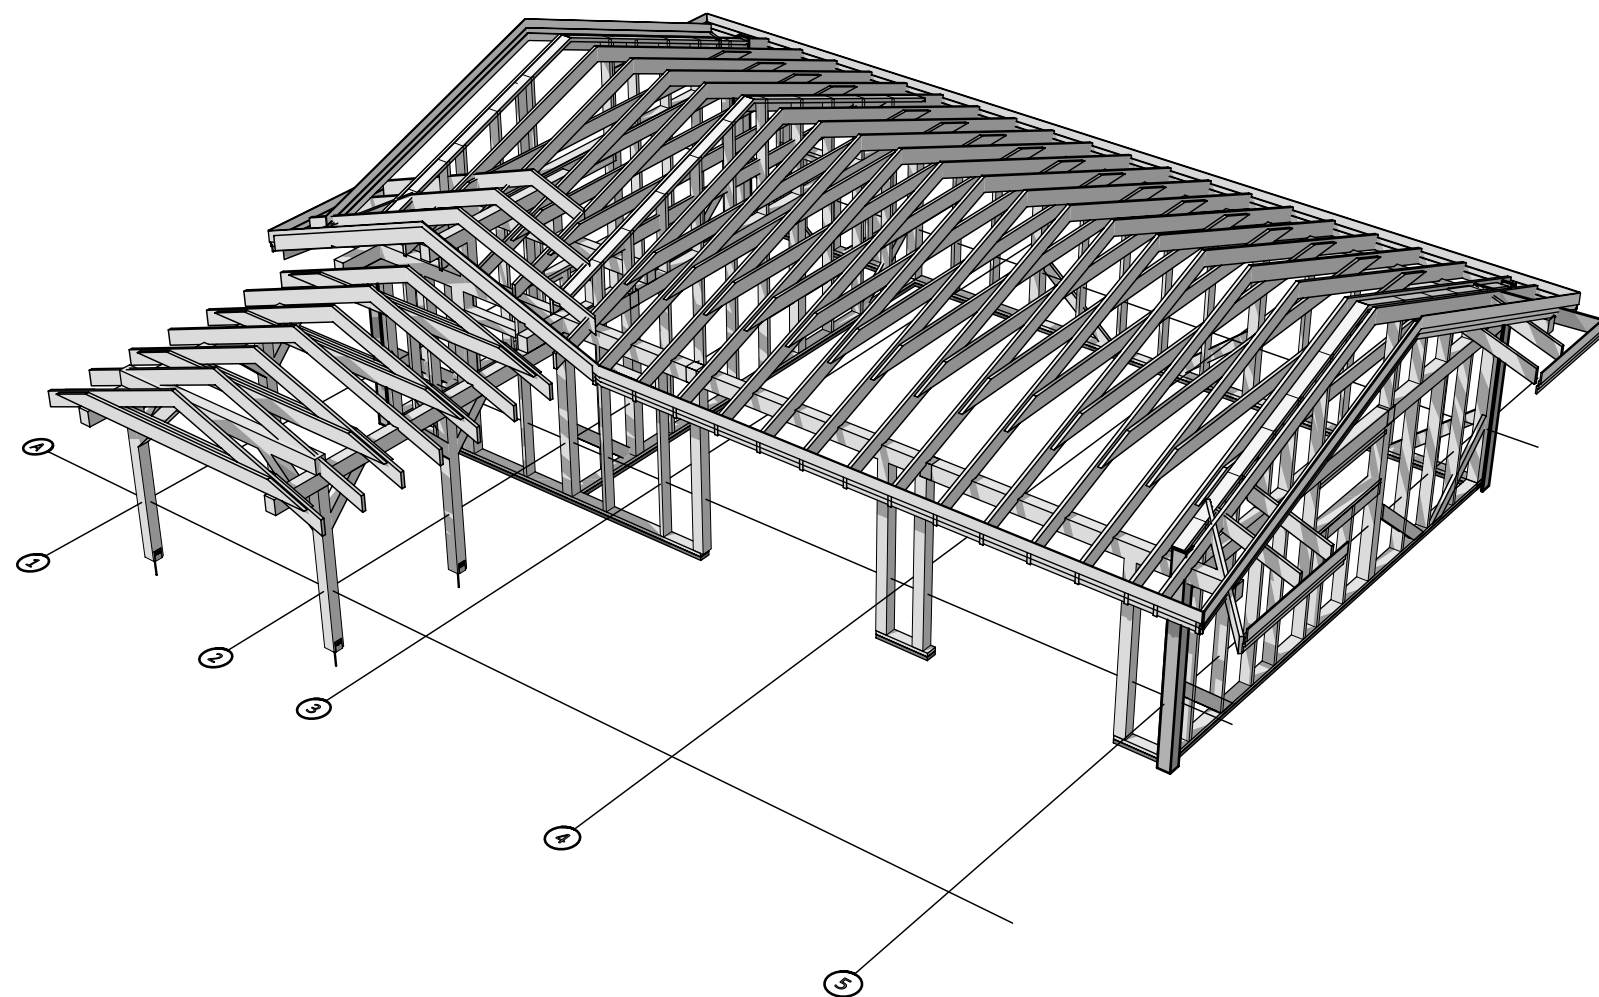


Санкт-Петербург 2009г.

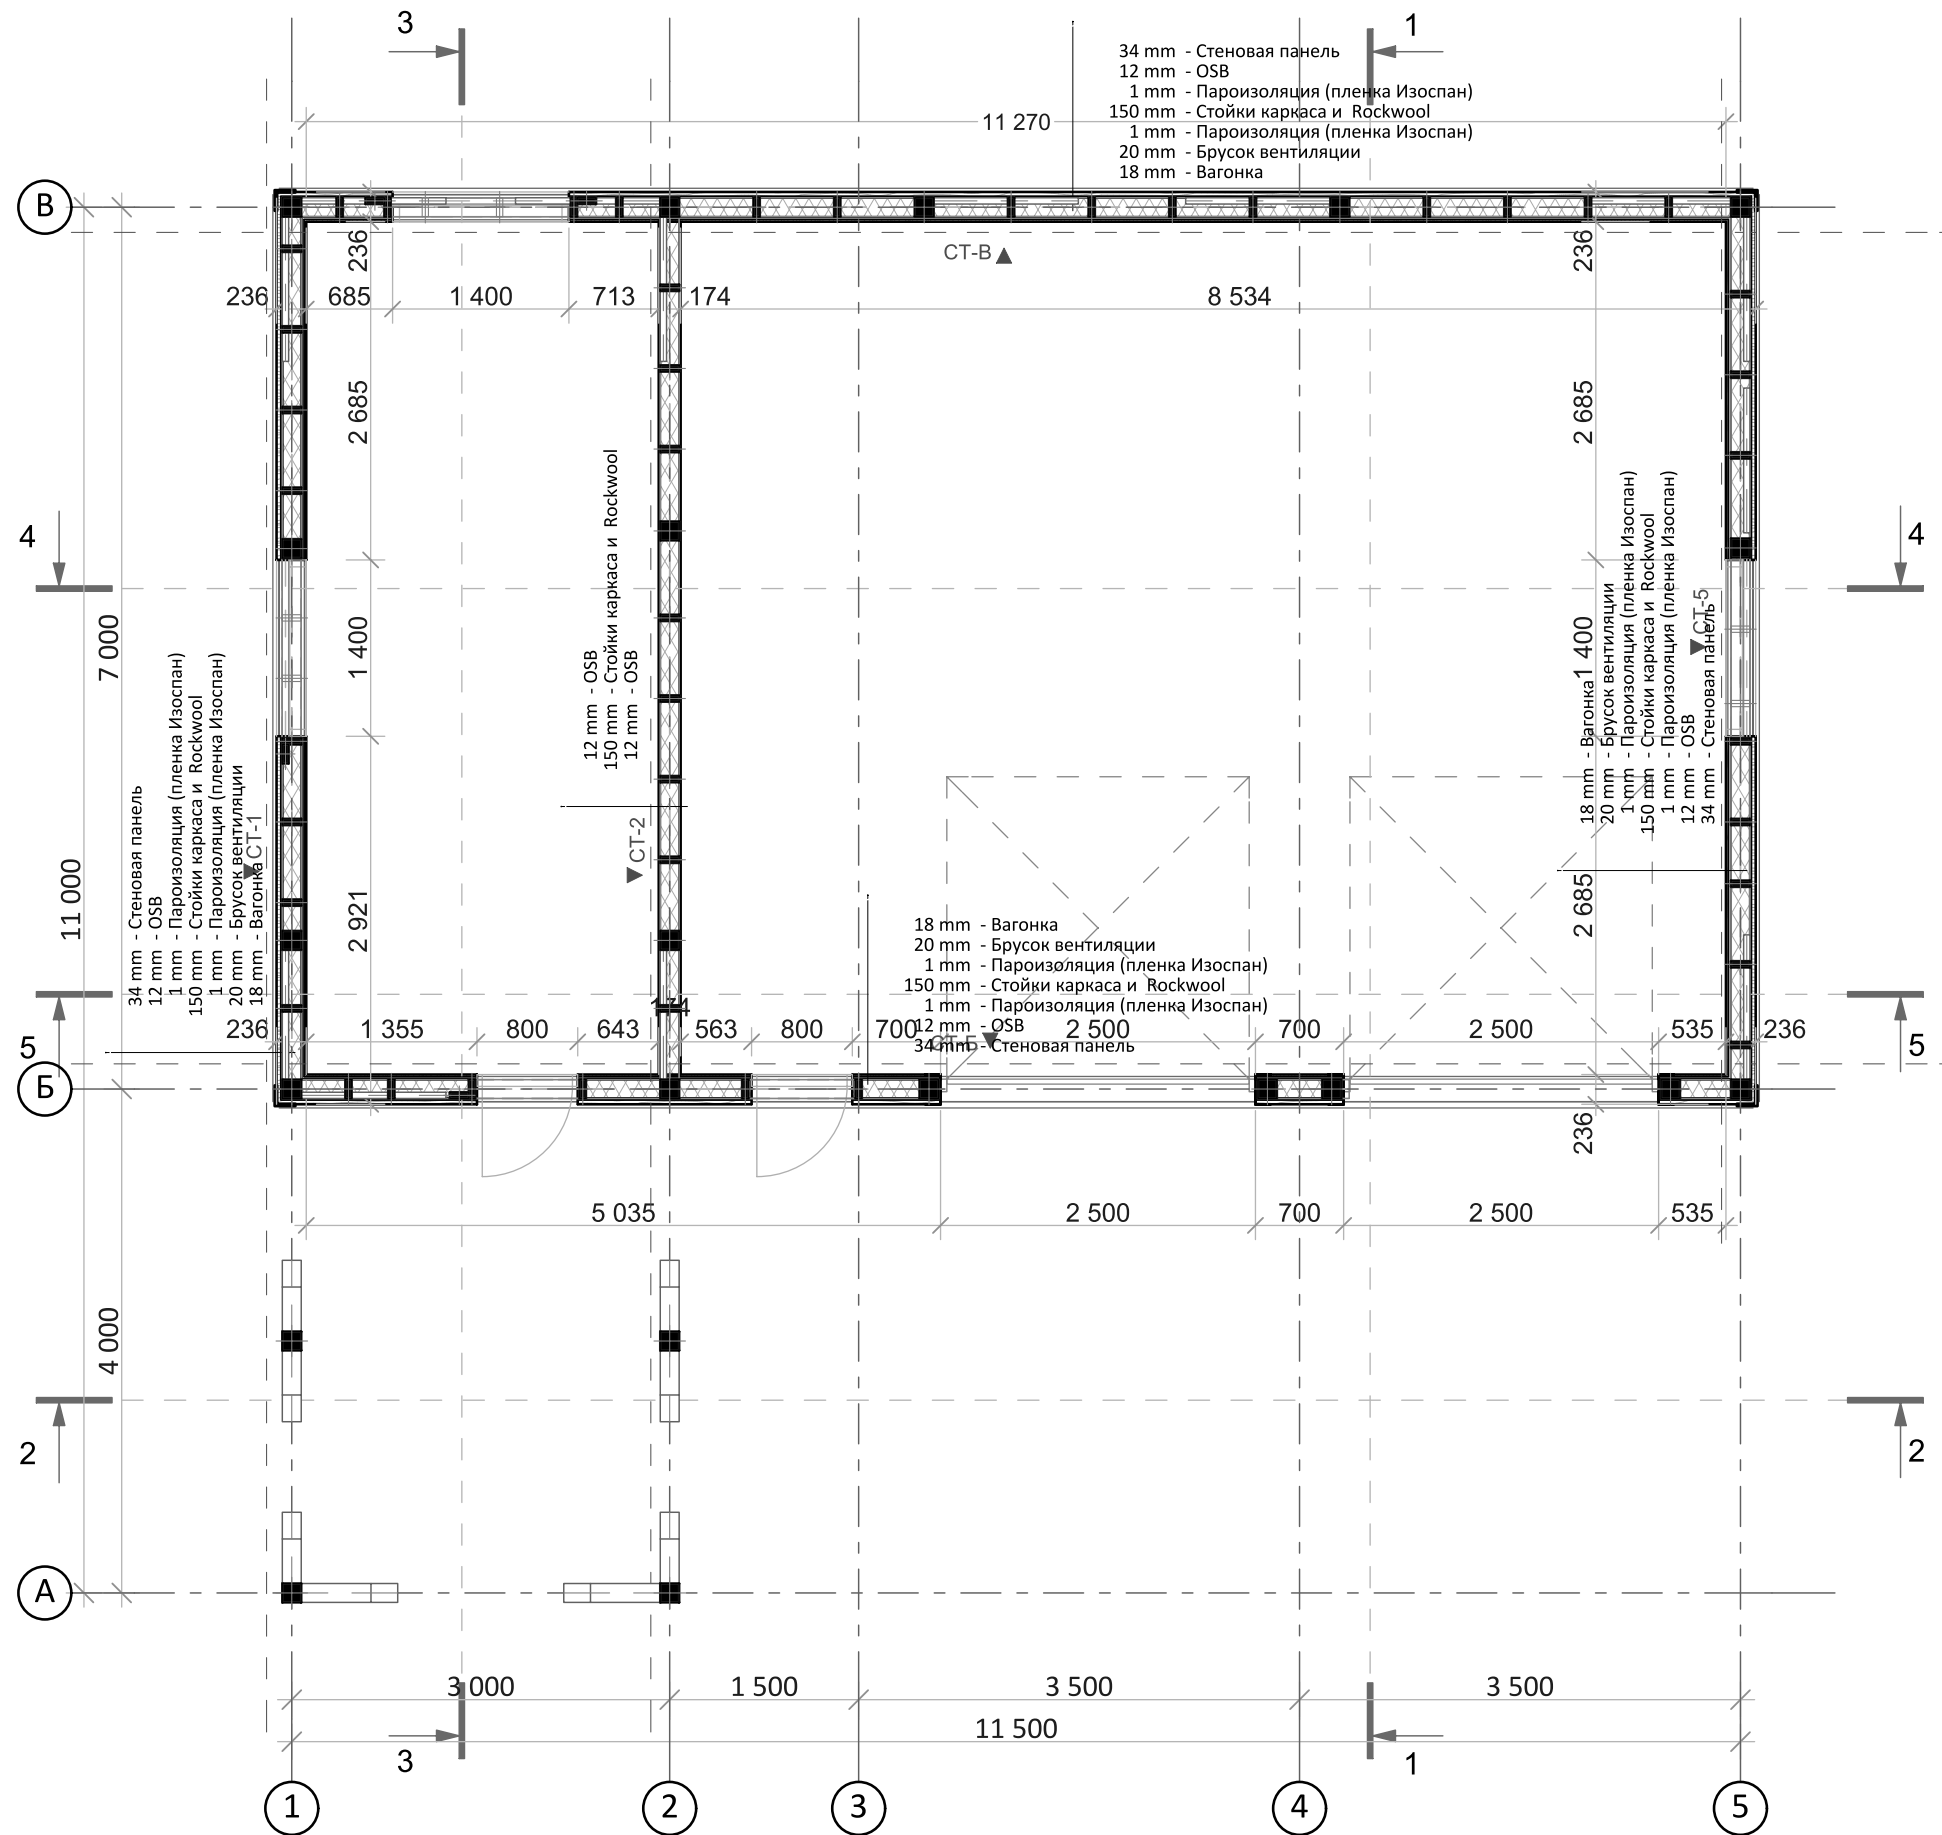


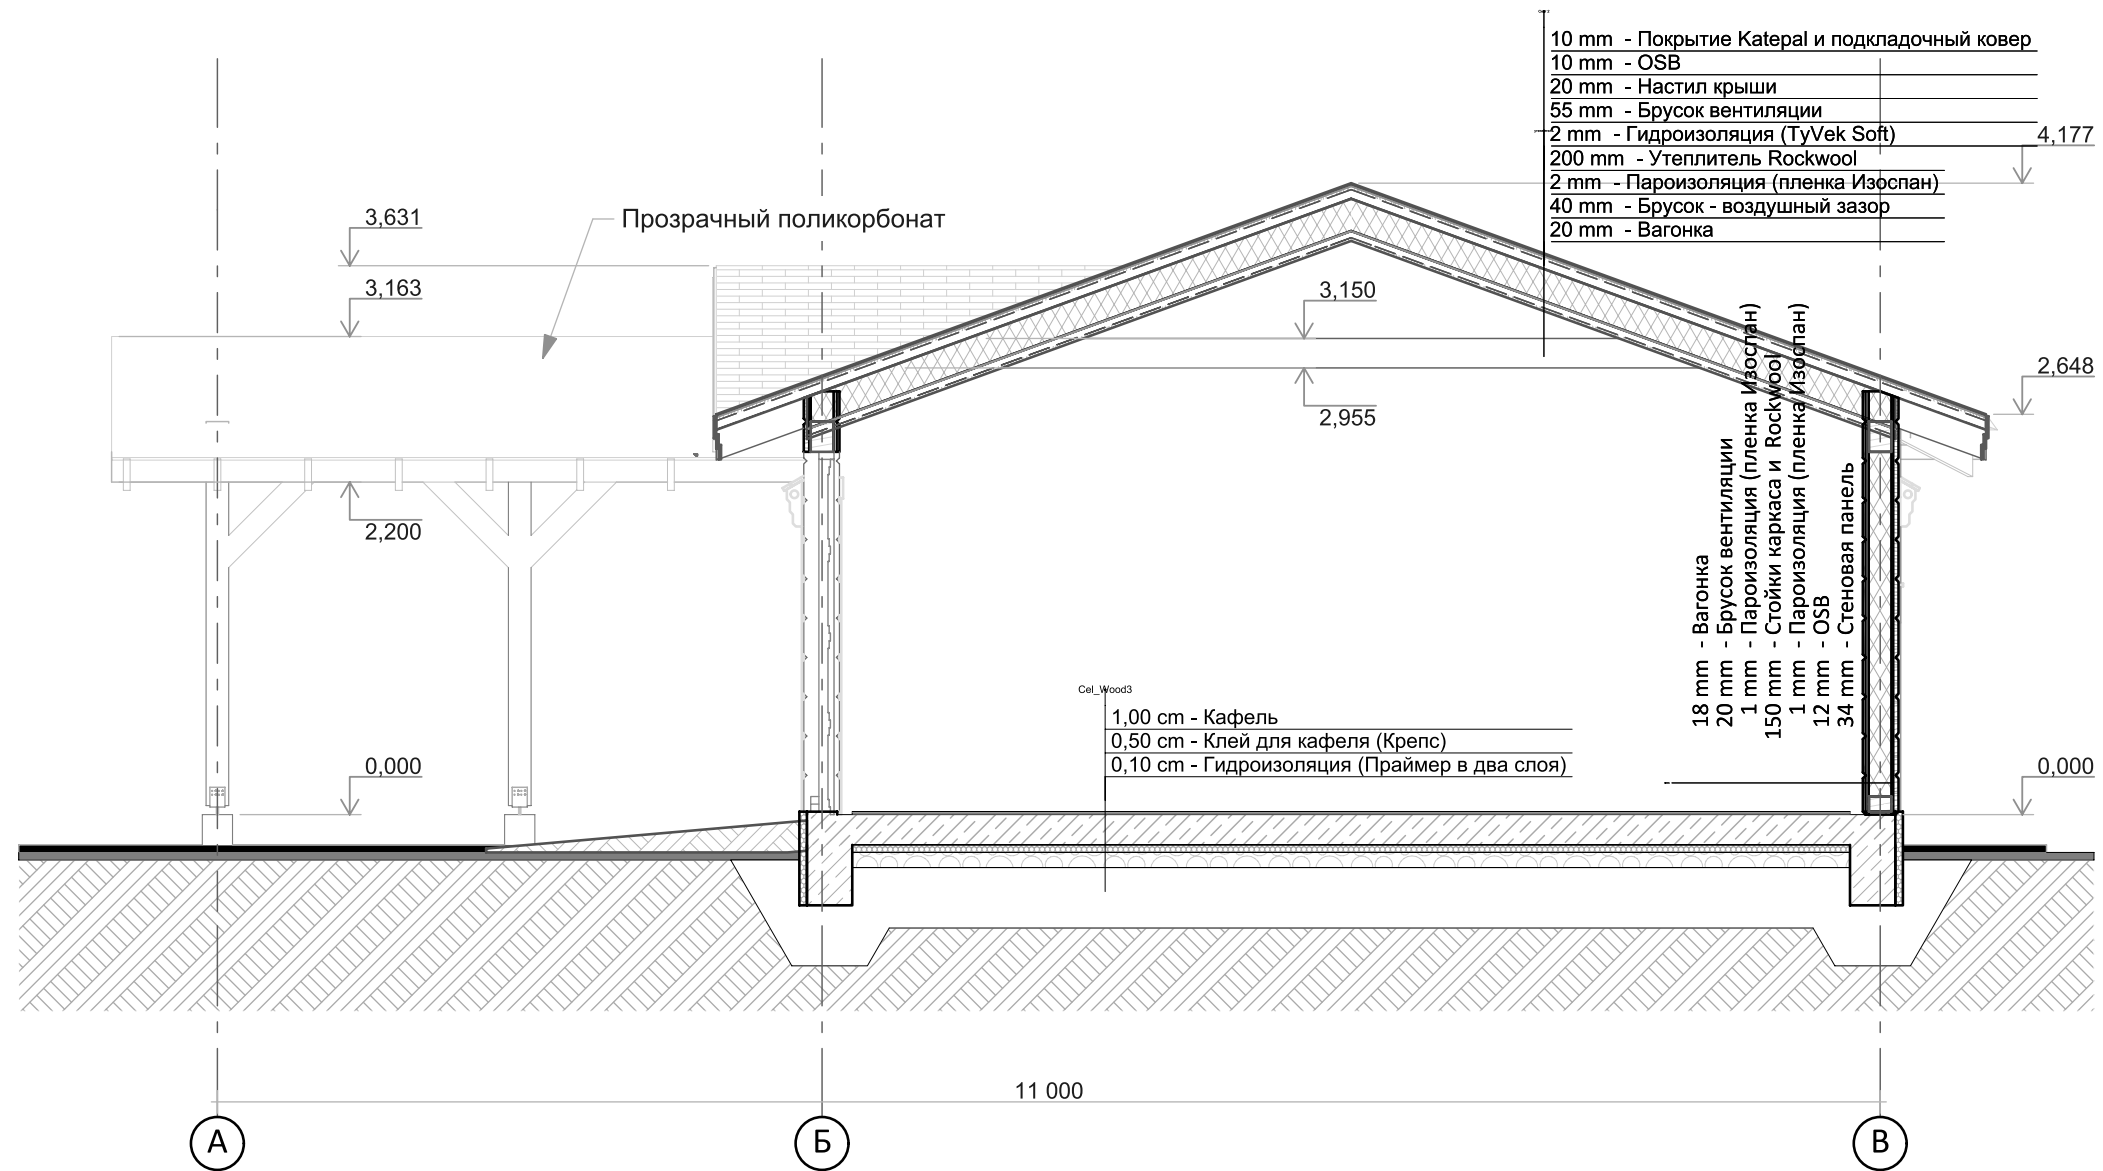

						Хоз. постройка П			
						#Заказчик			
Изм.	Кол. уч.	Лист	№ док.	Подпись	Дата	Разрез 1-1	Стадия	Лист	Листов
Разработал				Кругляк Д.А.	28.07.2009		ПП	05	
Проверил				Запорожец Ю.Г.	28.07.2009				
Утвердил				Запорожец Ю.Г.	28.07.2009				
						Масштаб 1:50	www.3D-Building.ru		

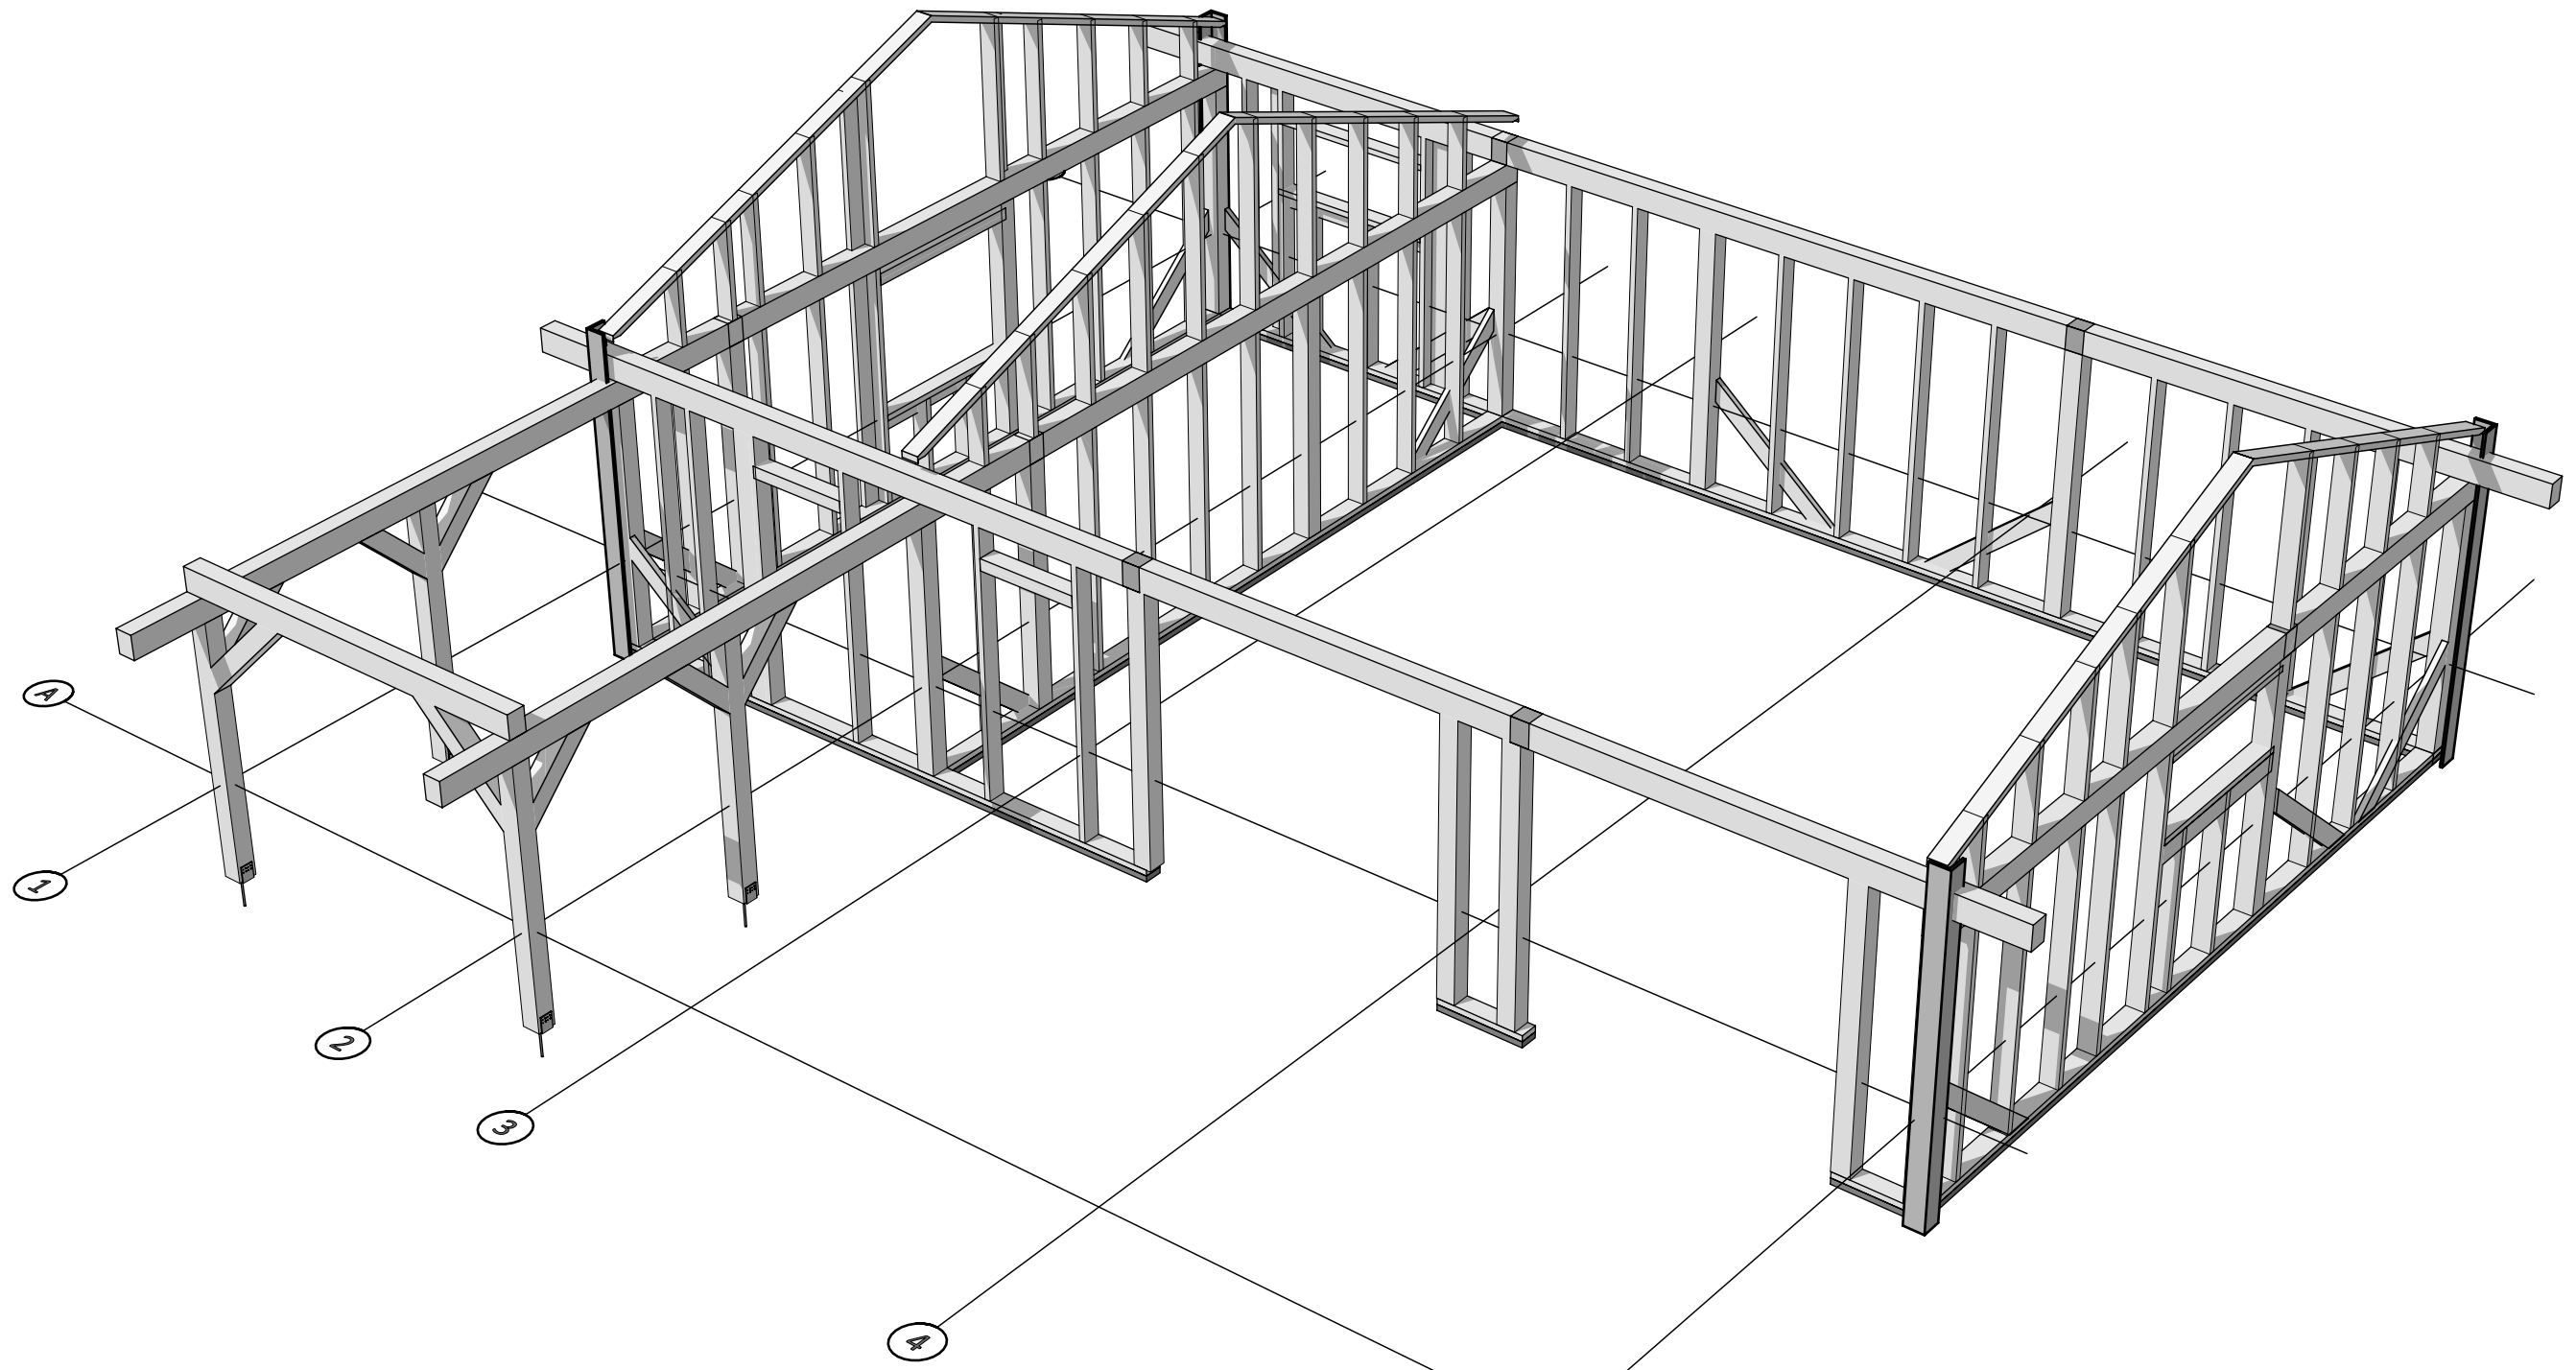


						Хоз. постройка			П
						#Заказчик			
Изм.	Кол. уч.	Лист	№ док.	Подпись	Дата	Конструктивная схема стен	Стадия	Лист	Листов
Разработал				Кругляк Д.А.	28.07.2009		ПП	06	
Проверил				Запорожец Ю.Г.	28.07.2009				
Утвердил				Запорожец Ю.Г.	28.07.2009	Масштаб 1:52,63		www.3D-Building.ru	






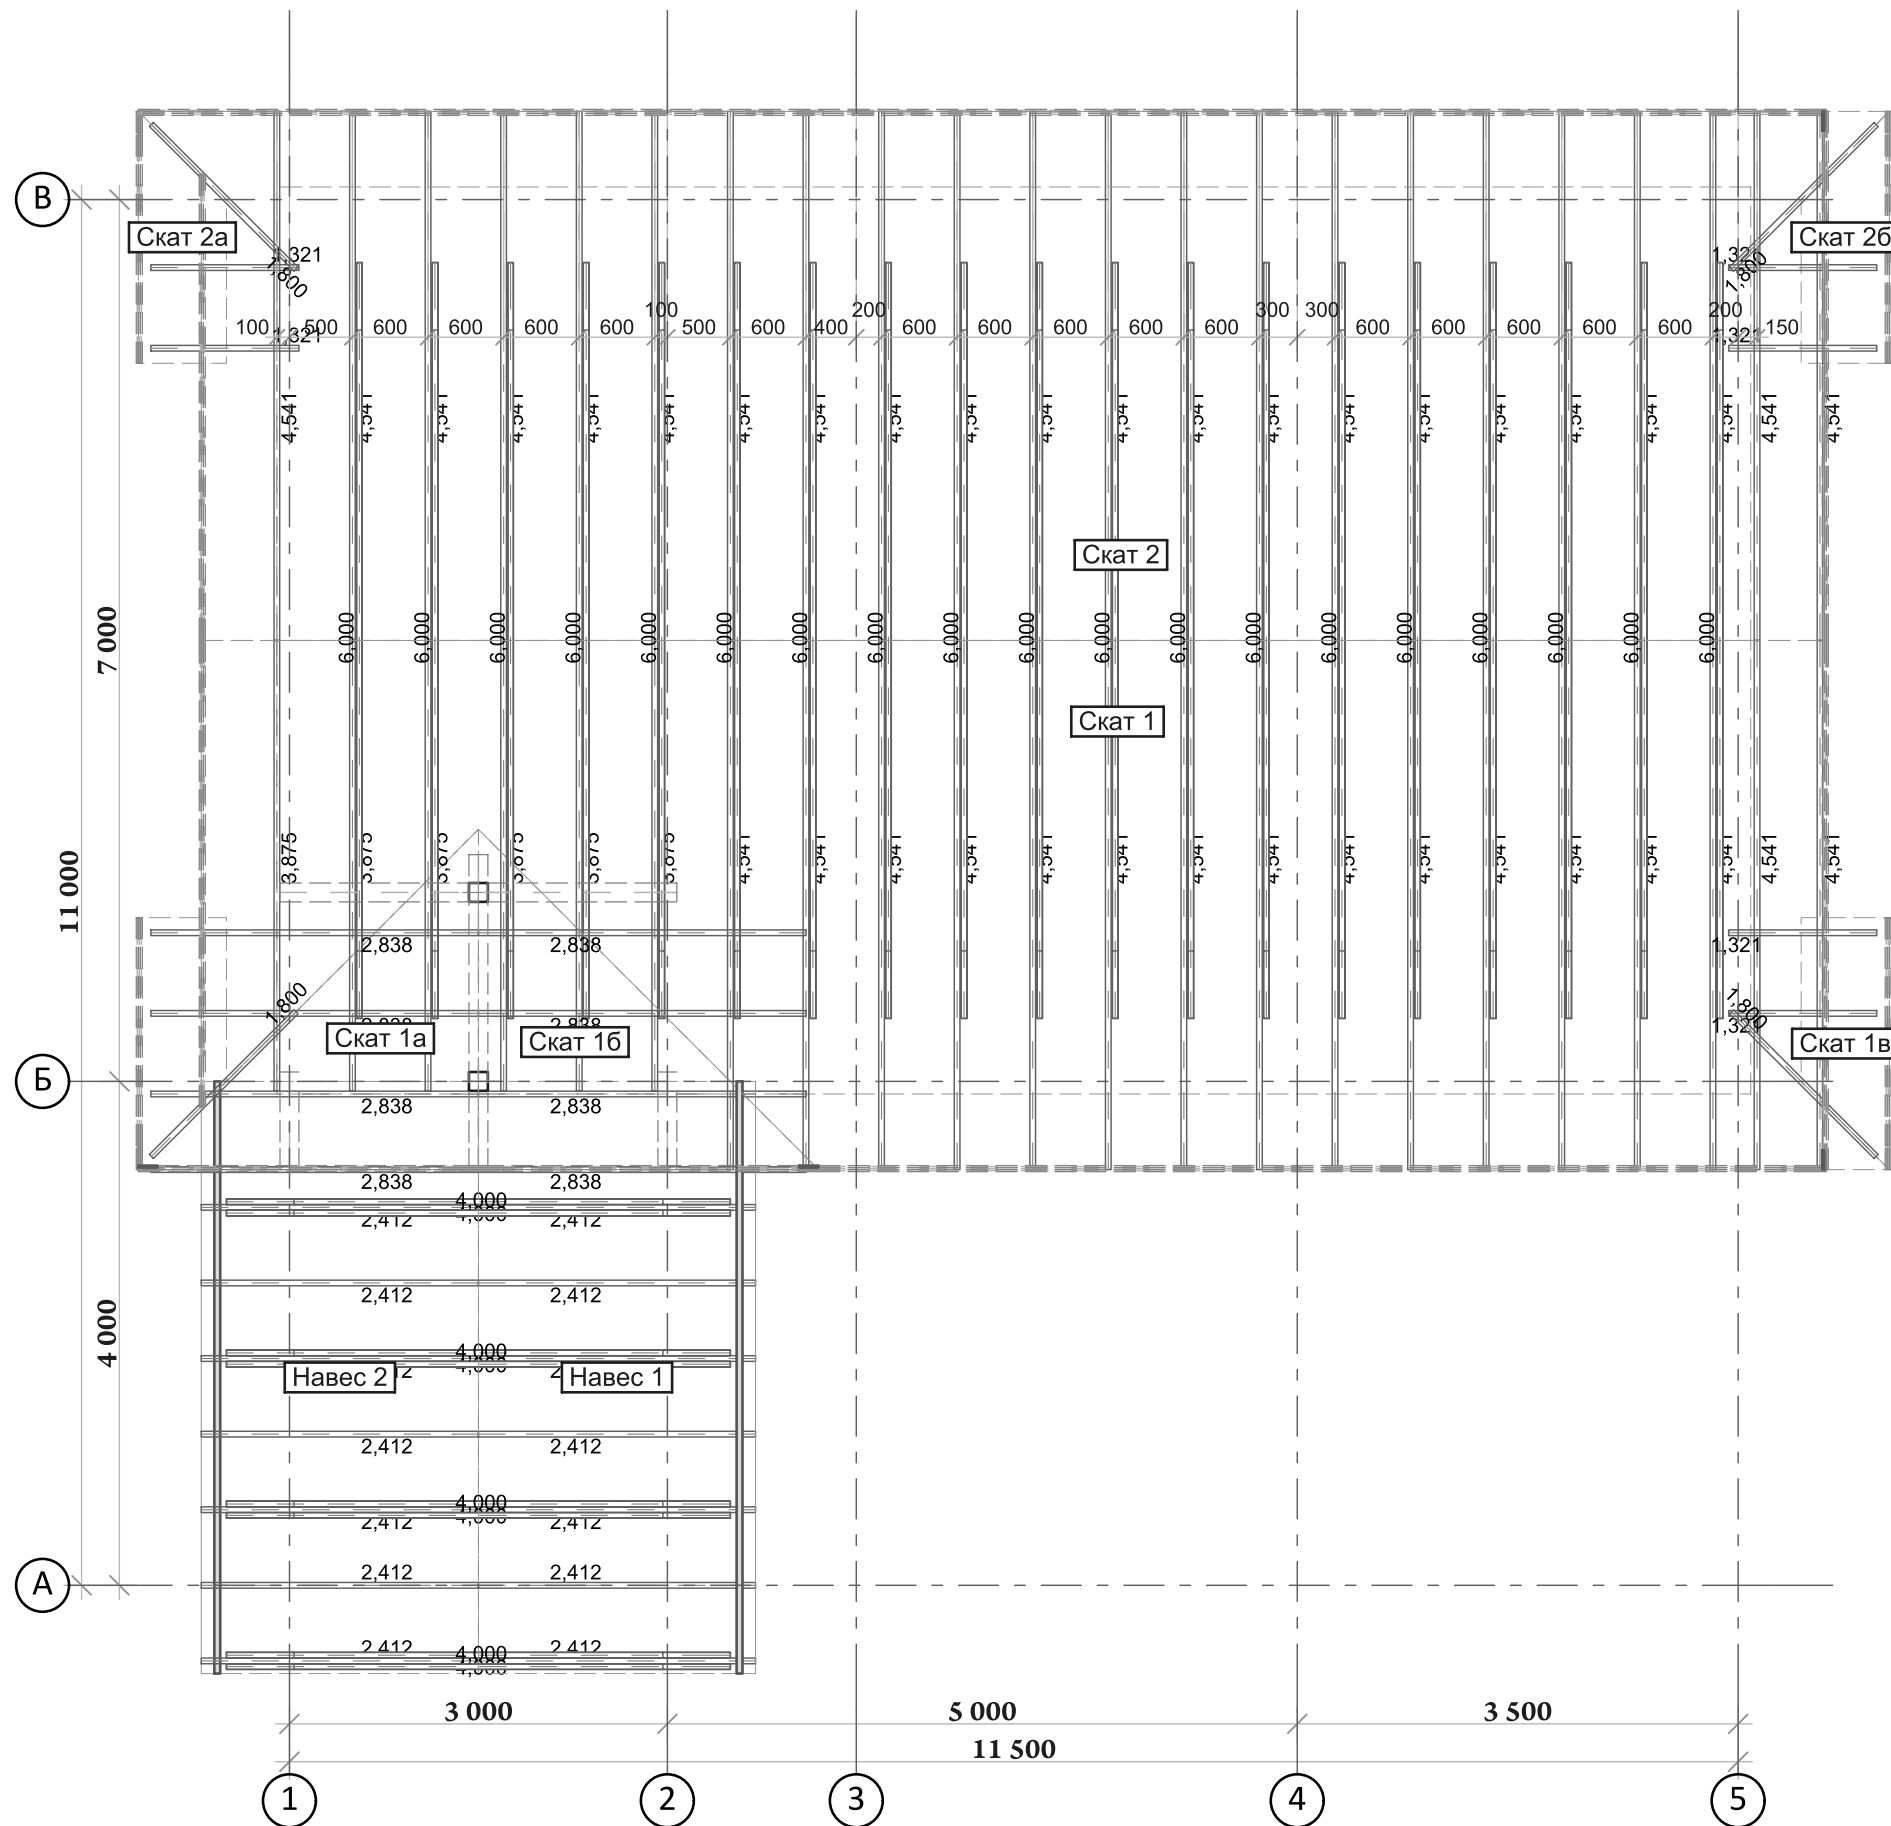


- Стропила					
ID	Толщина профиля	Высота профиля	Кол-во	Скат крыши	Констр. длина пролета
Раскосы	45	195	10	20°	80
Раскосы	45	195	22	20°	1 596
Раскосы	45	195	44	20°	3 725
Раскосы	150	50	6	20°	3 725
			82		222 162 мм

- Ригели				
ID	Толщина профиля	Высота профиля	Кол-во	Размер пиломатериала
Раскосы	45	195	8	4,00
Раскосы	45	195	19	6,00
			27	146 000 мм

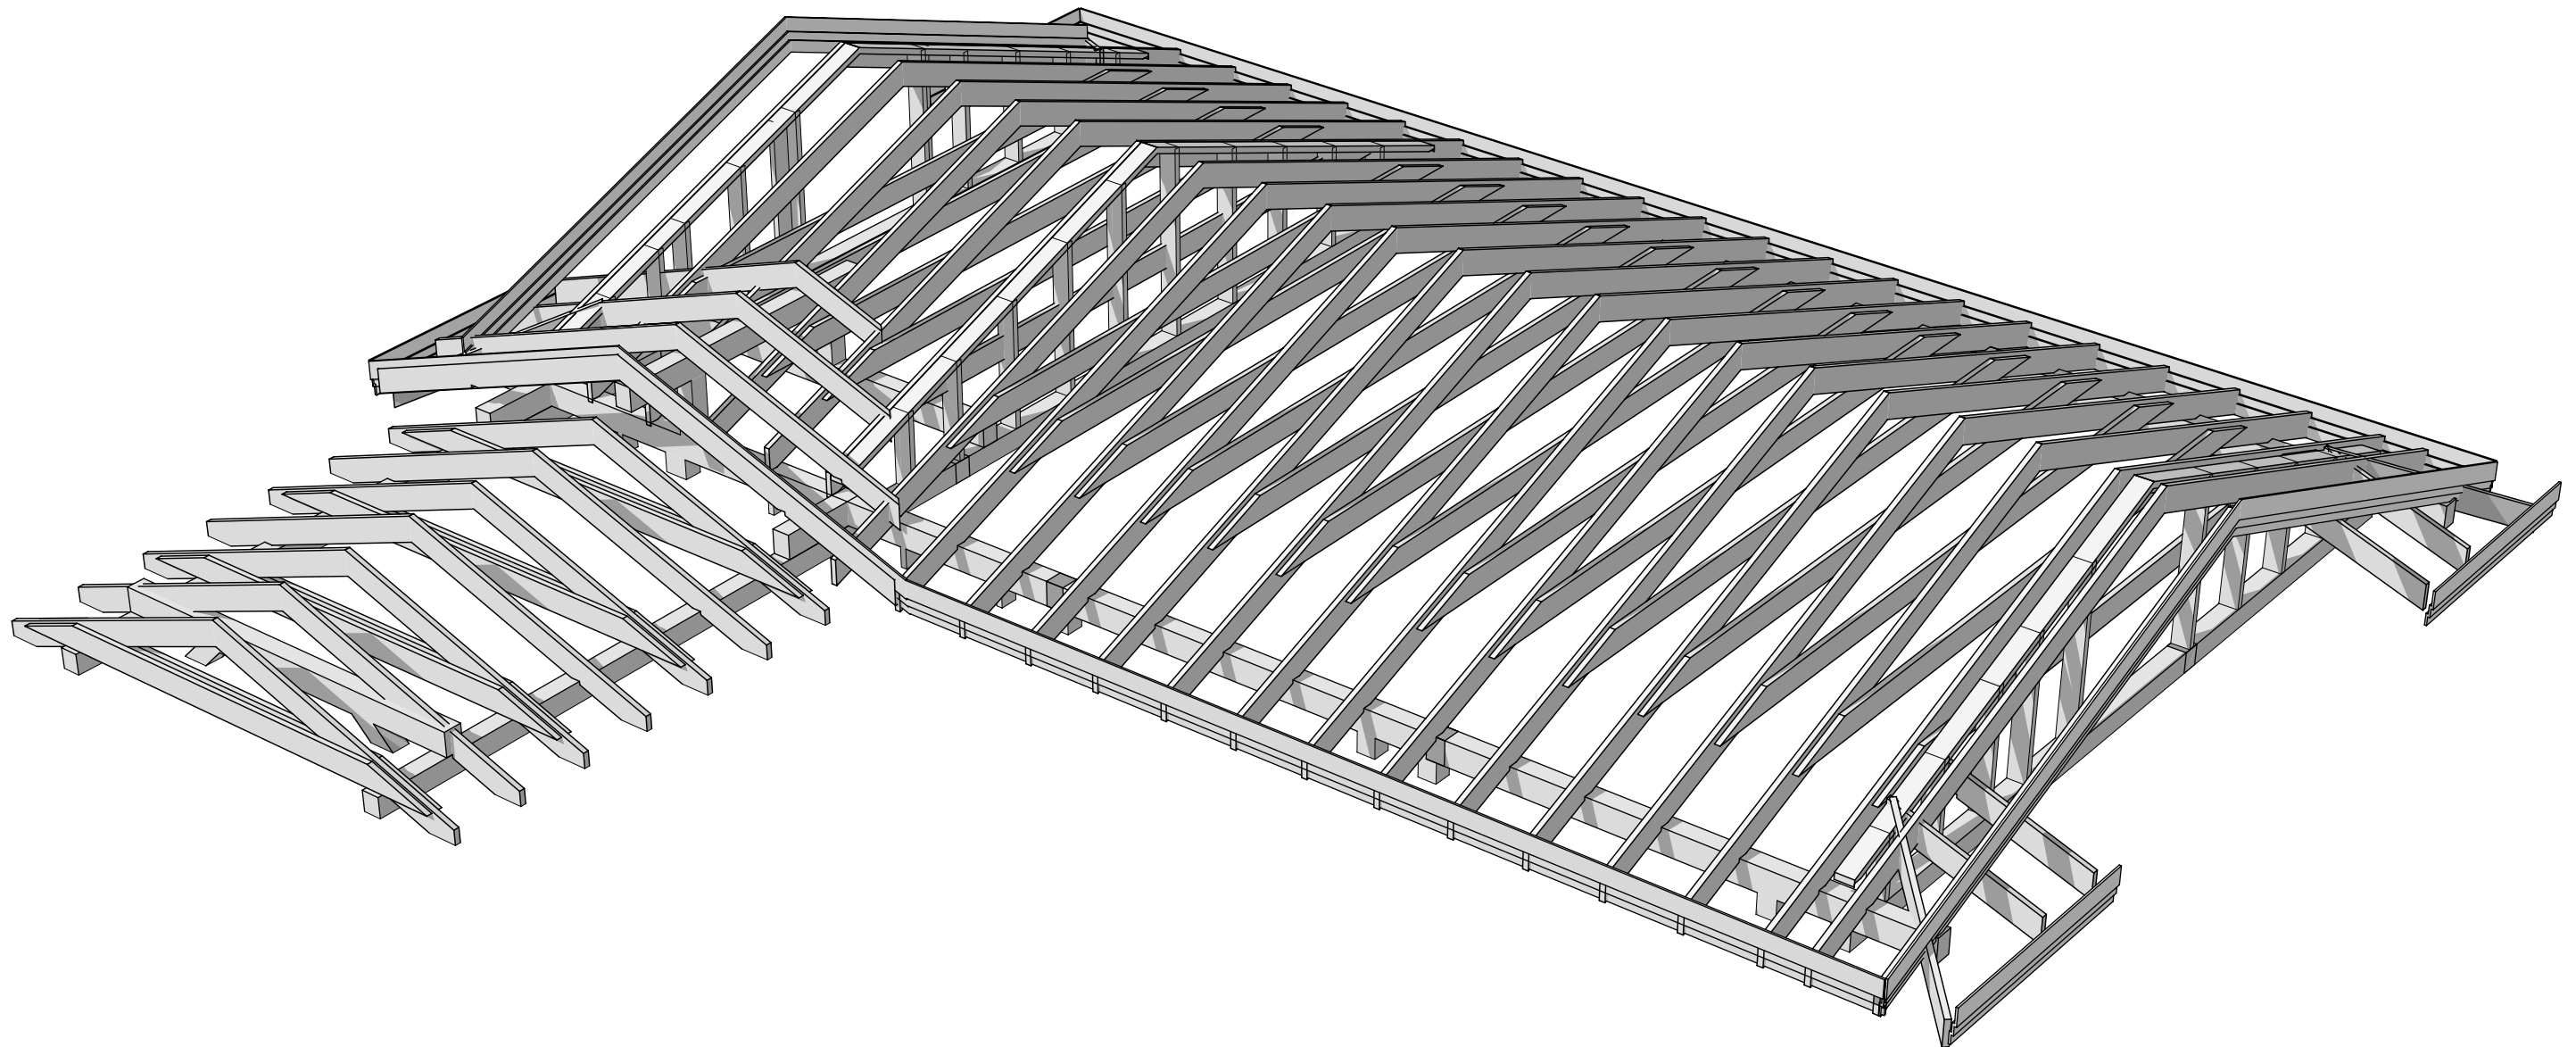

						Хоз. постройка			П
						#Заказчик			
Изм.	Кол. уч.	Лист	№ док.	Подпись	Дата	Конструктивная схема кровли	Стадия	Лист	Листов
Разработал		Кругляк Д.А.			28.07.2009		ПП	08	
Проверил		Запорожец Ю.Г.			28.07.2009				
Утвердил		Запорожец Ю.Г.			28.07.2009				
						Масштаб 1:50	www.3D-Building.ru		

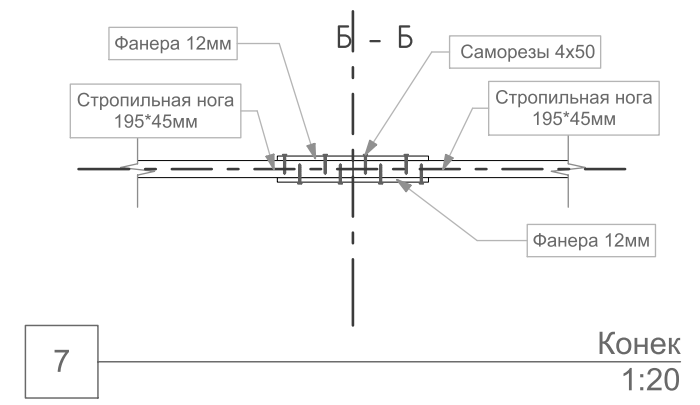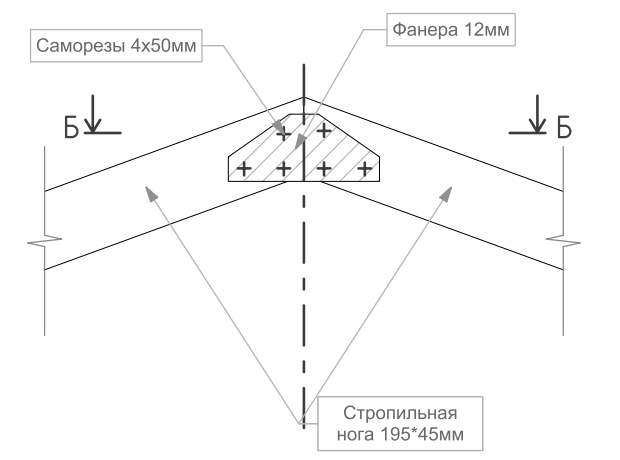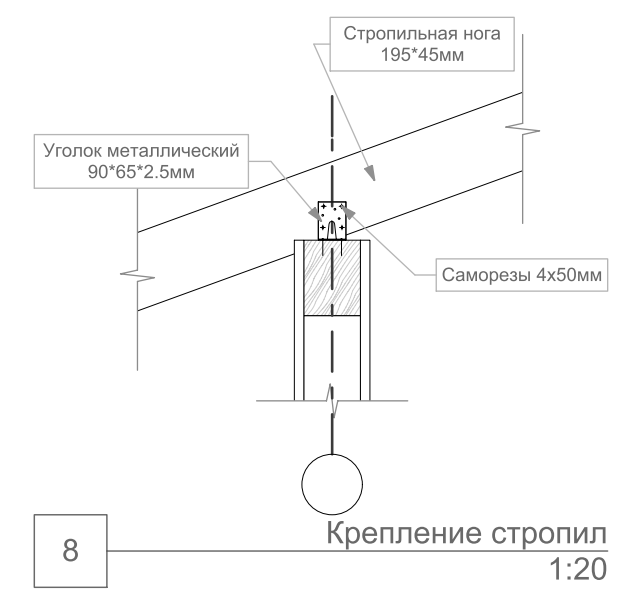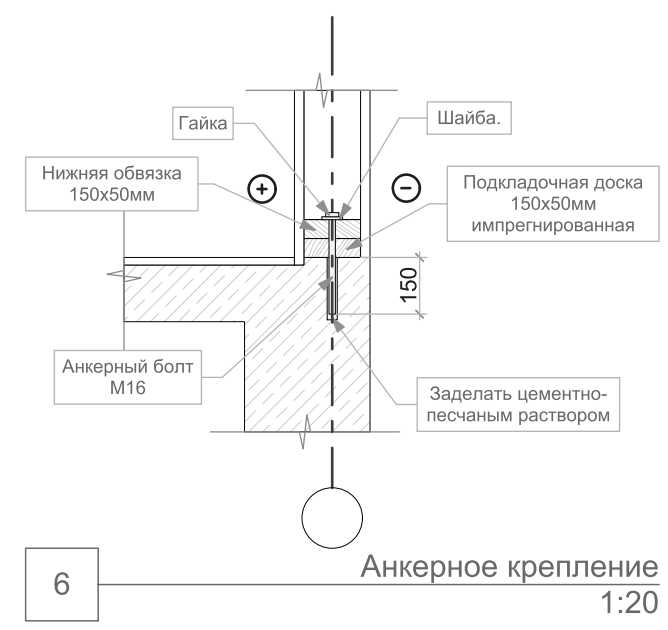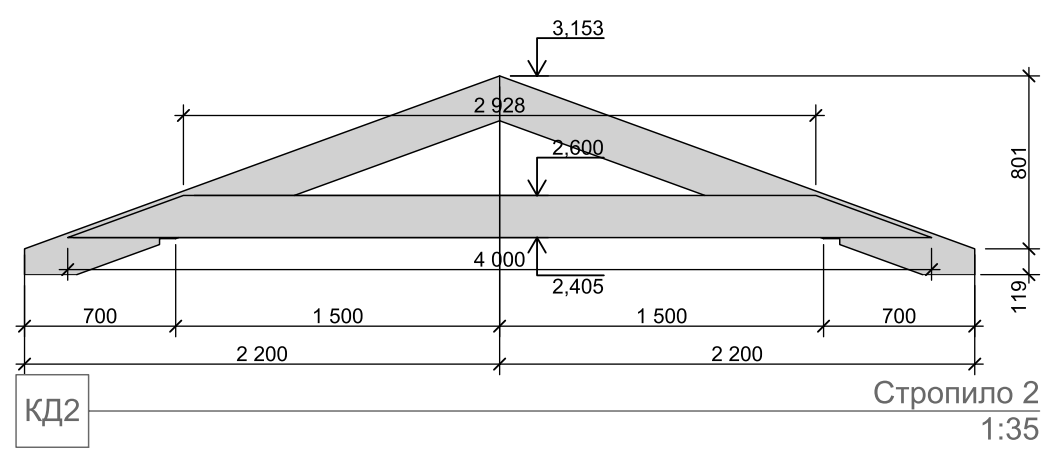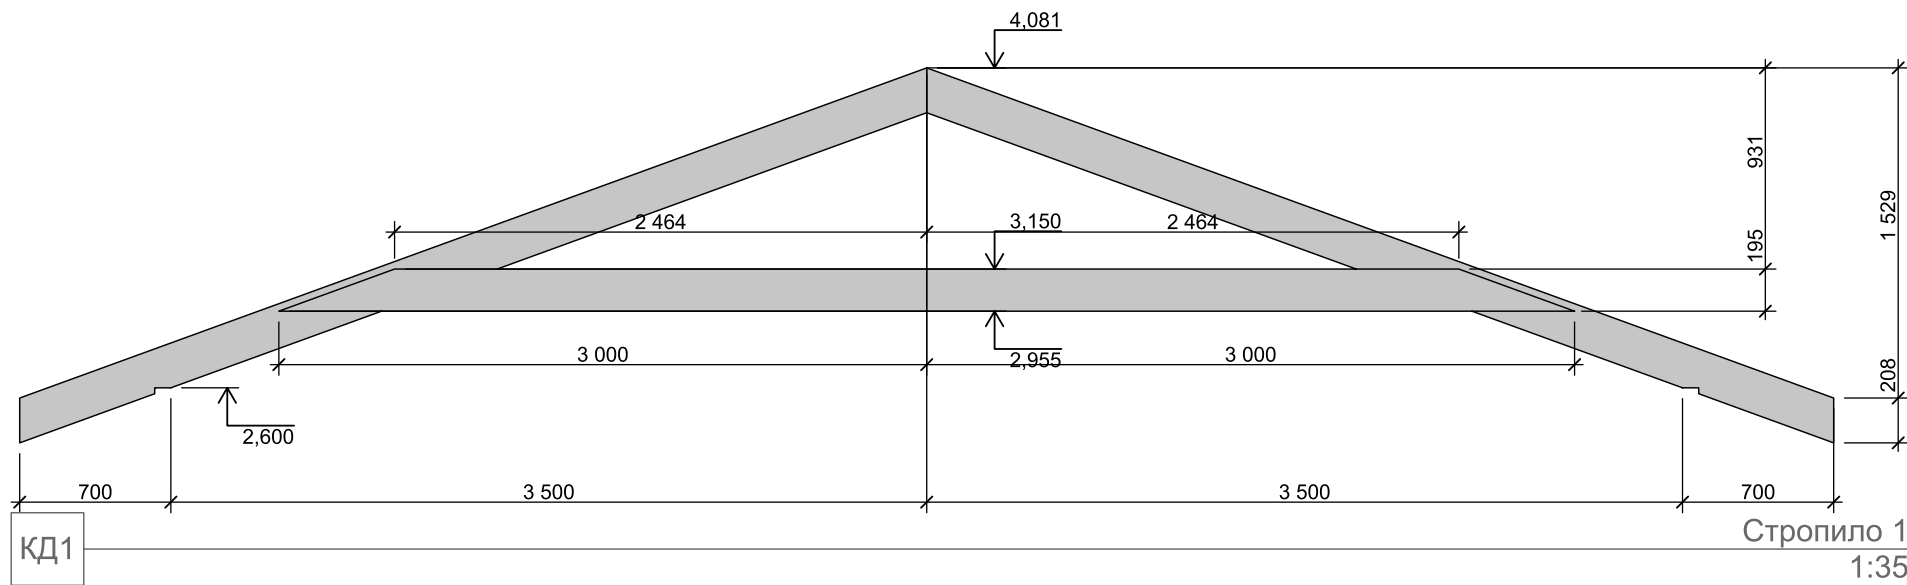

						Хоз. постройка			П
						#Заказчик			
Изм.	Кол. уч.	Лист	№ док.	Подпись	Дата	Конструктивные узлы	Стадия	Лист	Листов
Разработал		Кругляк Д.А.			28.07.2009		ПП	14	
Проверил		Запорожец Ю.Г.			28.07.2009				
Утвердил		Запорожец Ю.Г.			28.07.2009				
						Масштаб 1:20, 1:35	www.3D-Building.ru		