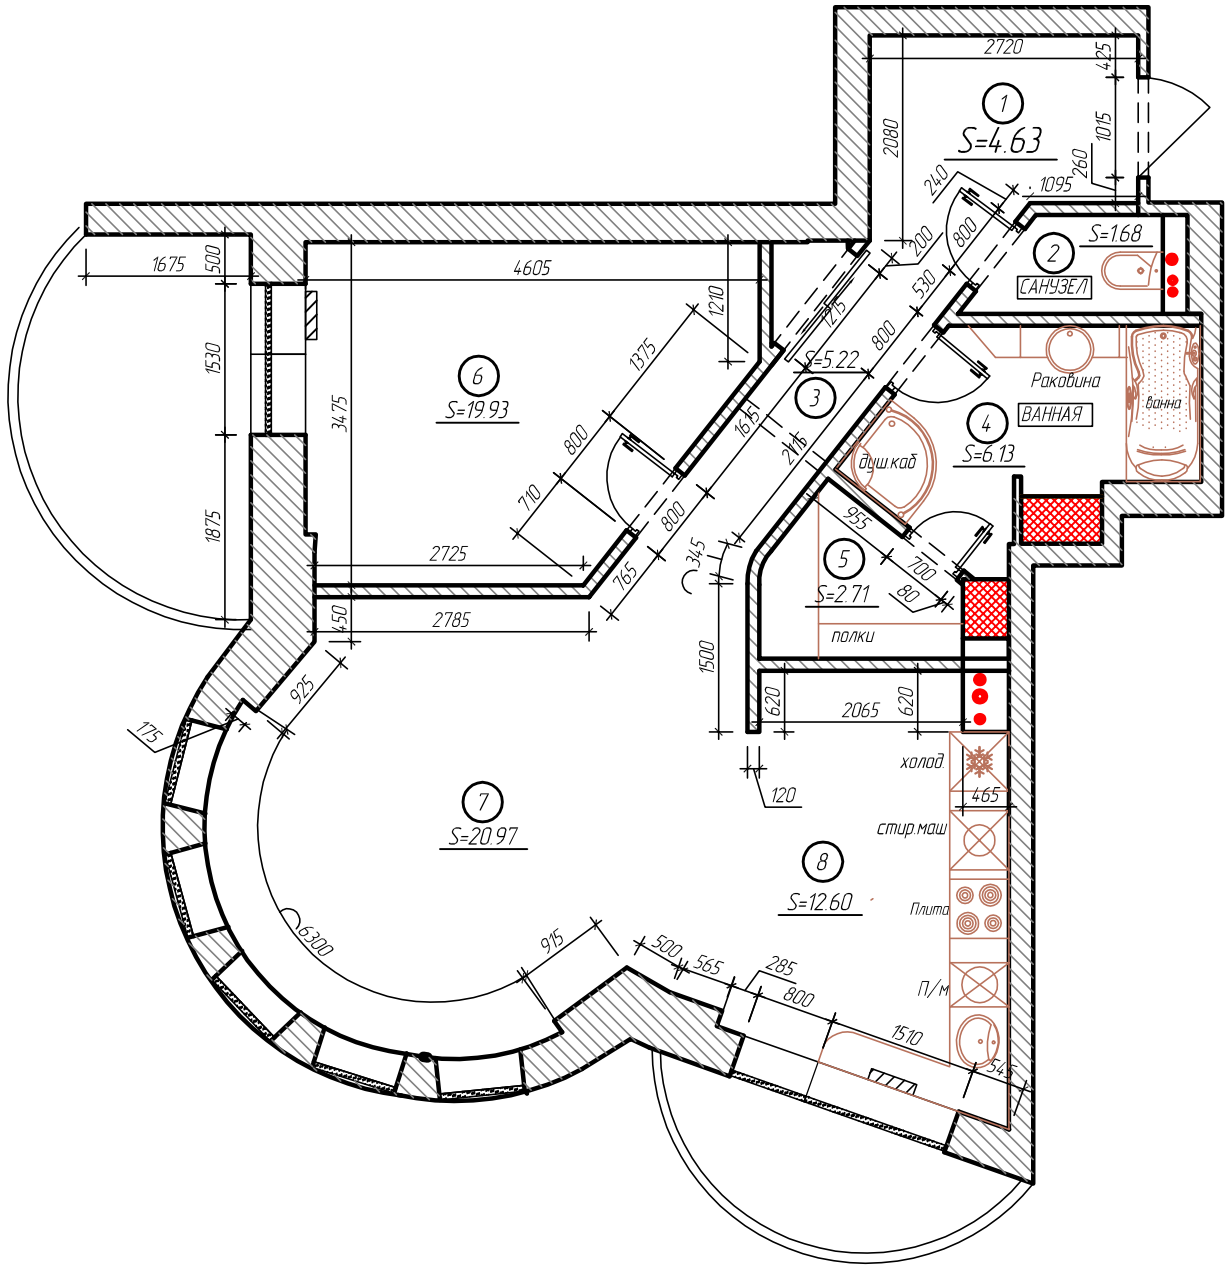

ЭКСПЛИКАЦИЯ ПОМЕЩЕНИЙ

Номер помещения	Наименование	Площадь, м²
1	Прихожая	4.63
2	Санузел	1.68
3	Коридор с небольшой гардеробной	5.22
4	Ванная	6.13
5	Кладовая	2.71
6	Спальня	19.93
7	Гостиная	20.97
8	Кухня	12.60

Заказчик _____ Архипов И.

Изм.	Кол. уч.	Лист	№ док.	Подп.	Дата	2010- Архипов И.-АИ			
						Юбилейный проспект д.23. г.Реутов			
Директор						Проект перепланировки	Стадия	Лист	Листов
							П	2	37
Разработал									
Проверил							Дизайн студия Ольги Кондратовой (495)235-41-38(39), (985)99-77-261 www.disint.ru; 9977261@mail.ru		