


План на отм. +0,000 М:100

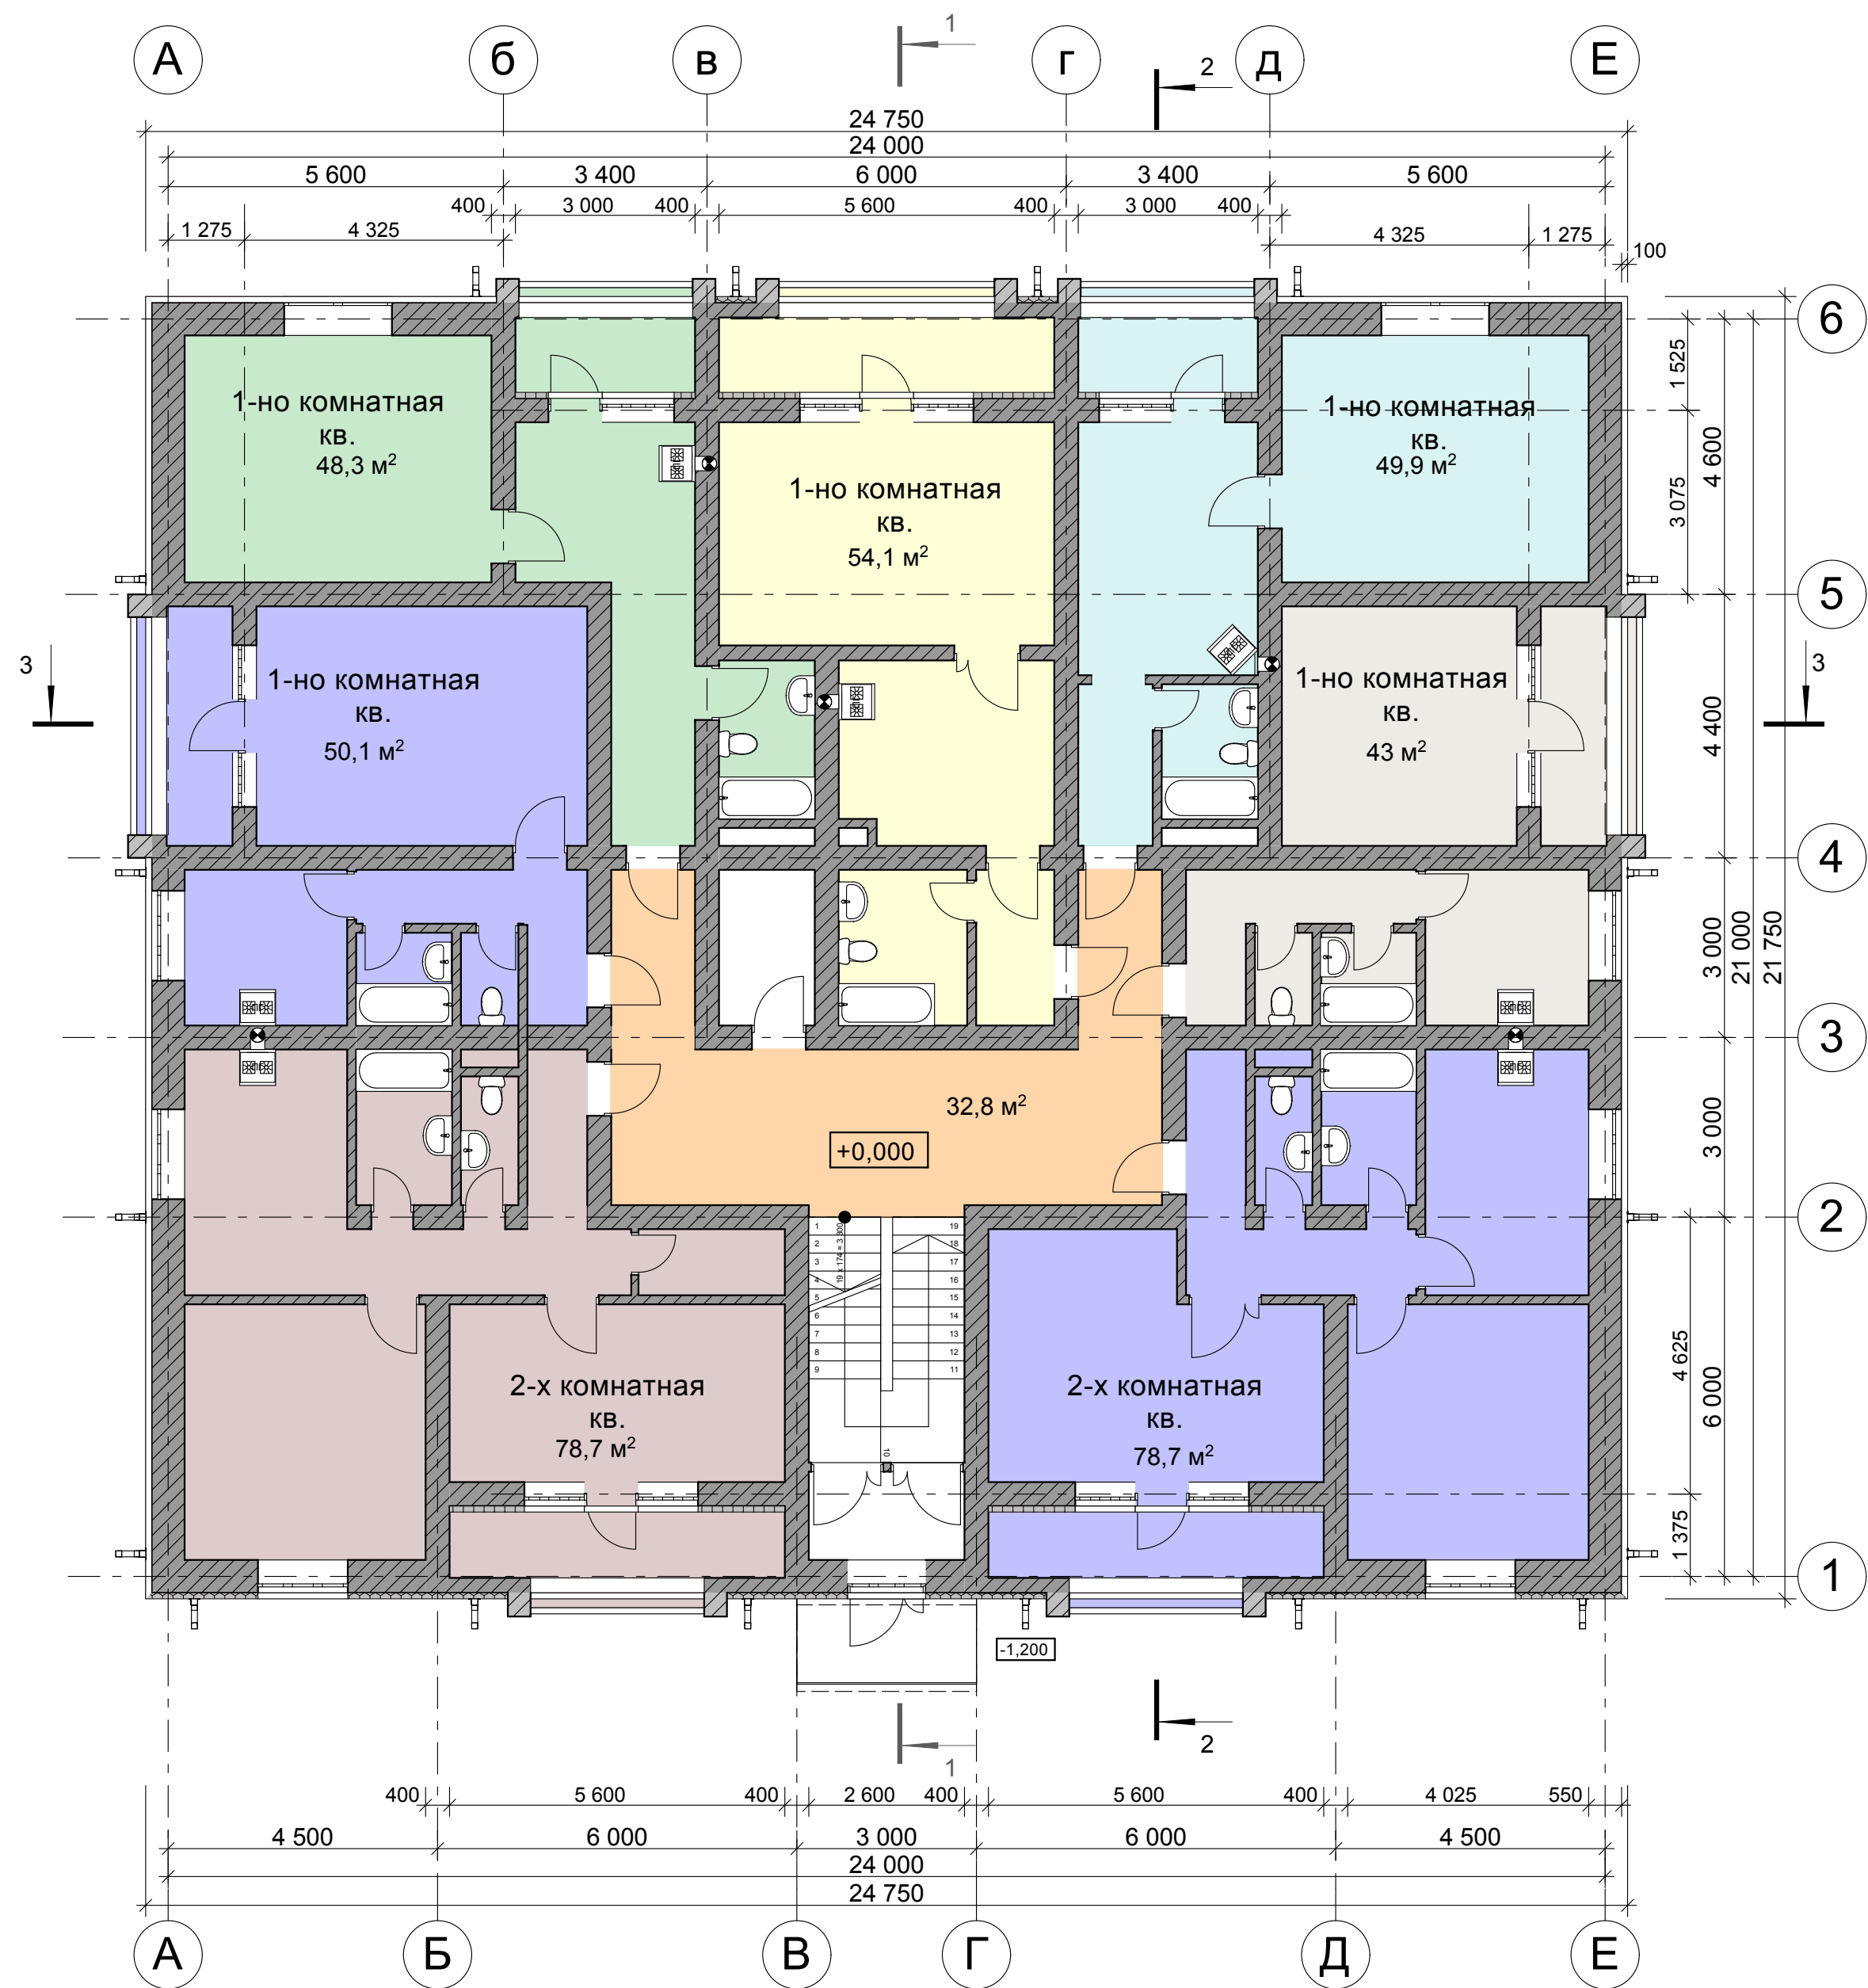

Экспликация помещений

- 1.
- 2.
- 3.
- 4.

						001-#Имя поднабора			
						Наименование объекта (адрес)			
Изм.	Коп.уч.	Лист	№Док.	Подп.	Дата	Наименование проекта		Стадия	Лист
								#ПодID	#МакID
						План на отм +0,00 М:100		Название организации	