


Разрез по 1-1 М:100

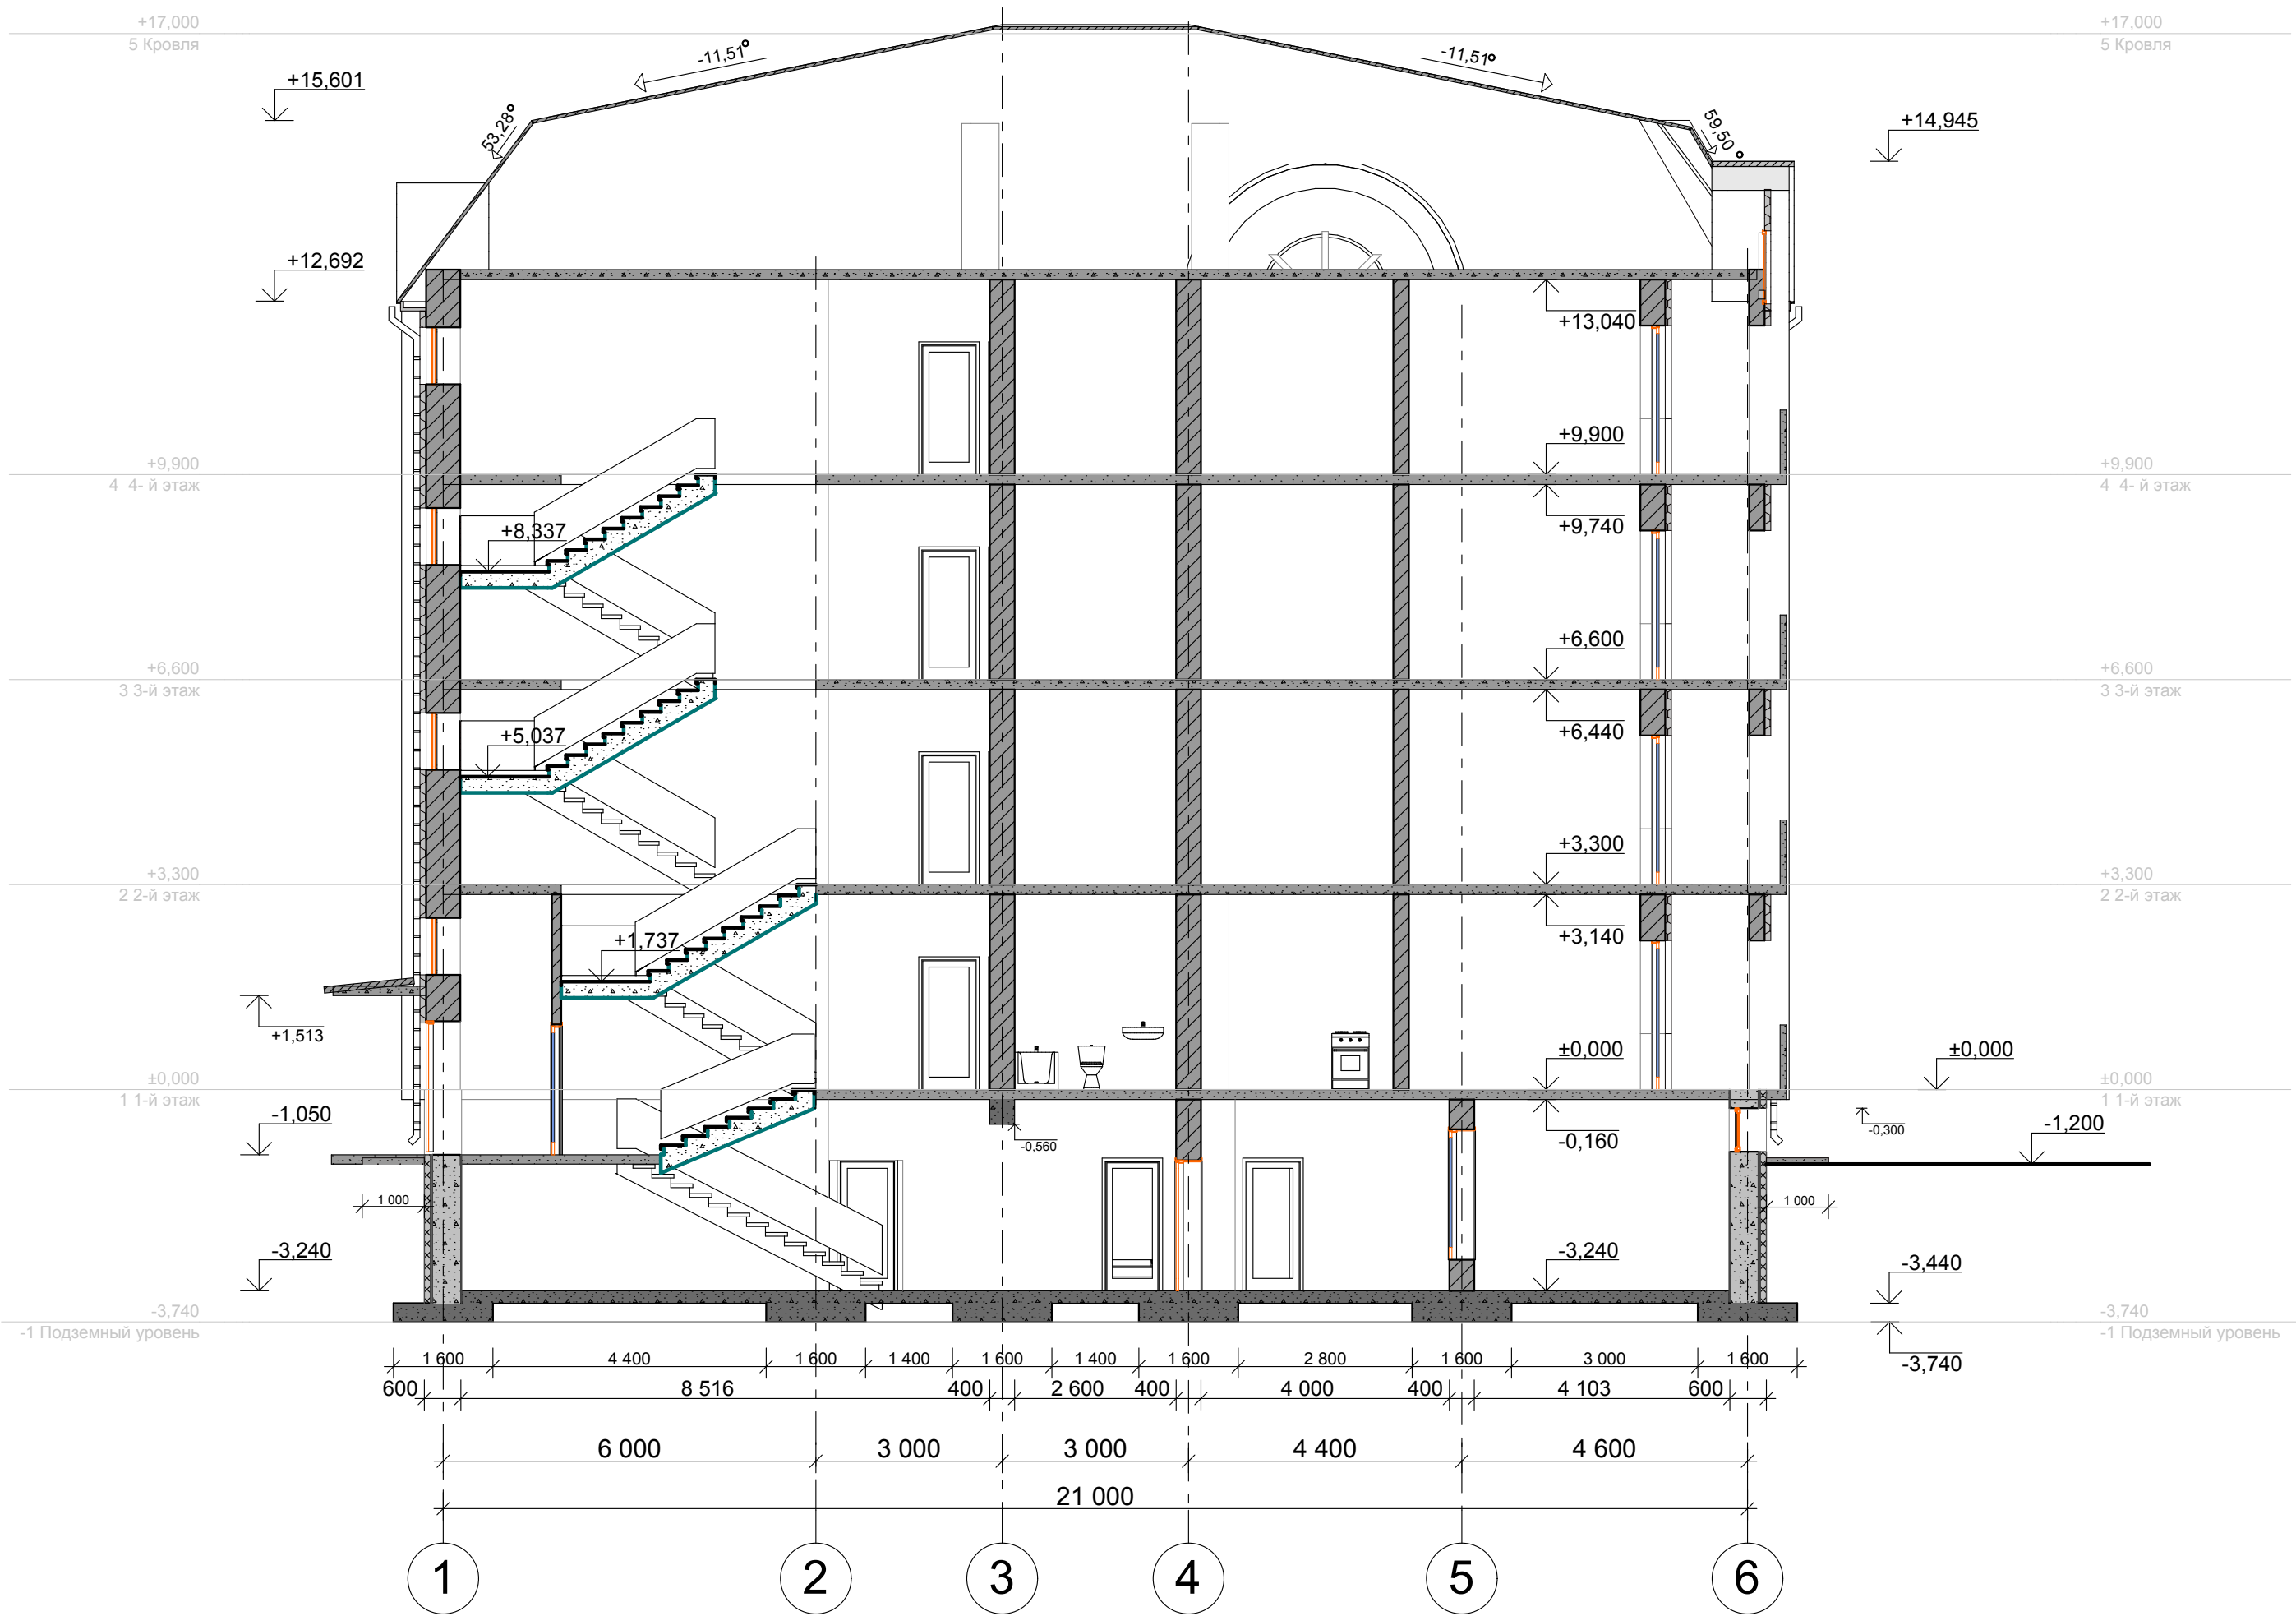

						001-#Имя поднабора			
						Наименование объекта (адрес)			
Изм.	Коп.	Лист	№Док.	Подп.	Дата	Наименование проекта	Стадия	Лист	Листов
							#ПодID	#МакID	
						Разрез по осям 1-6 М:100		Название организации	