


Разрез по 2-2 М:100

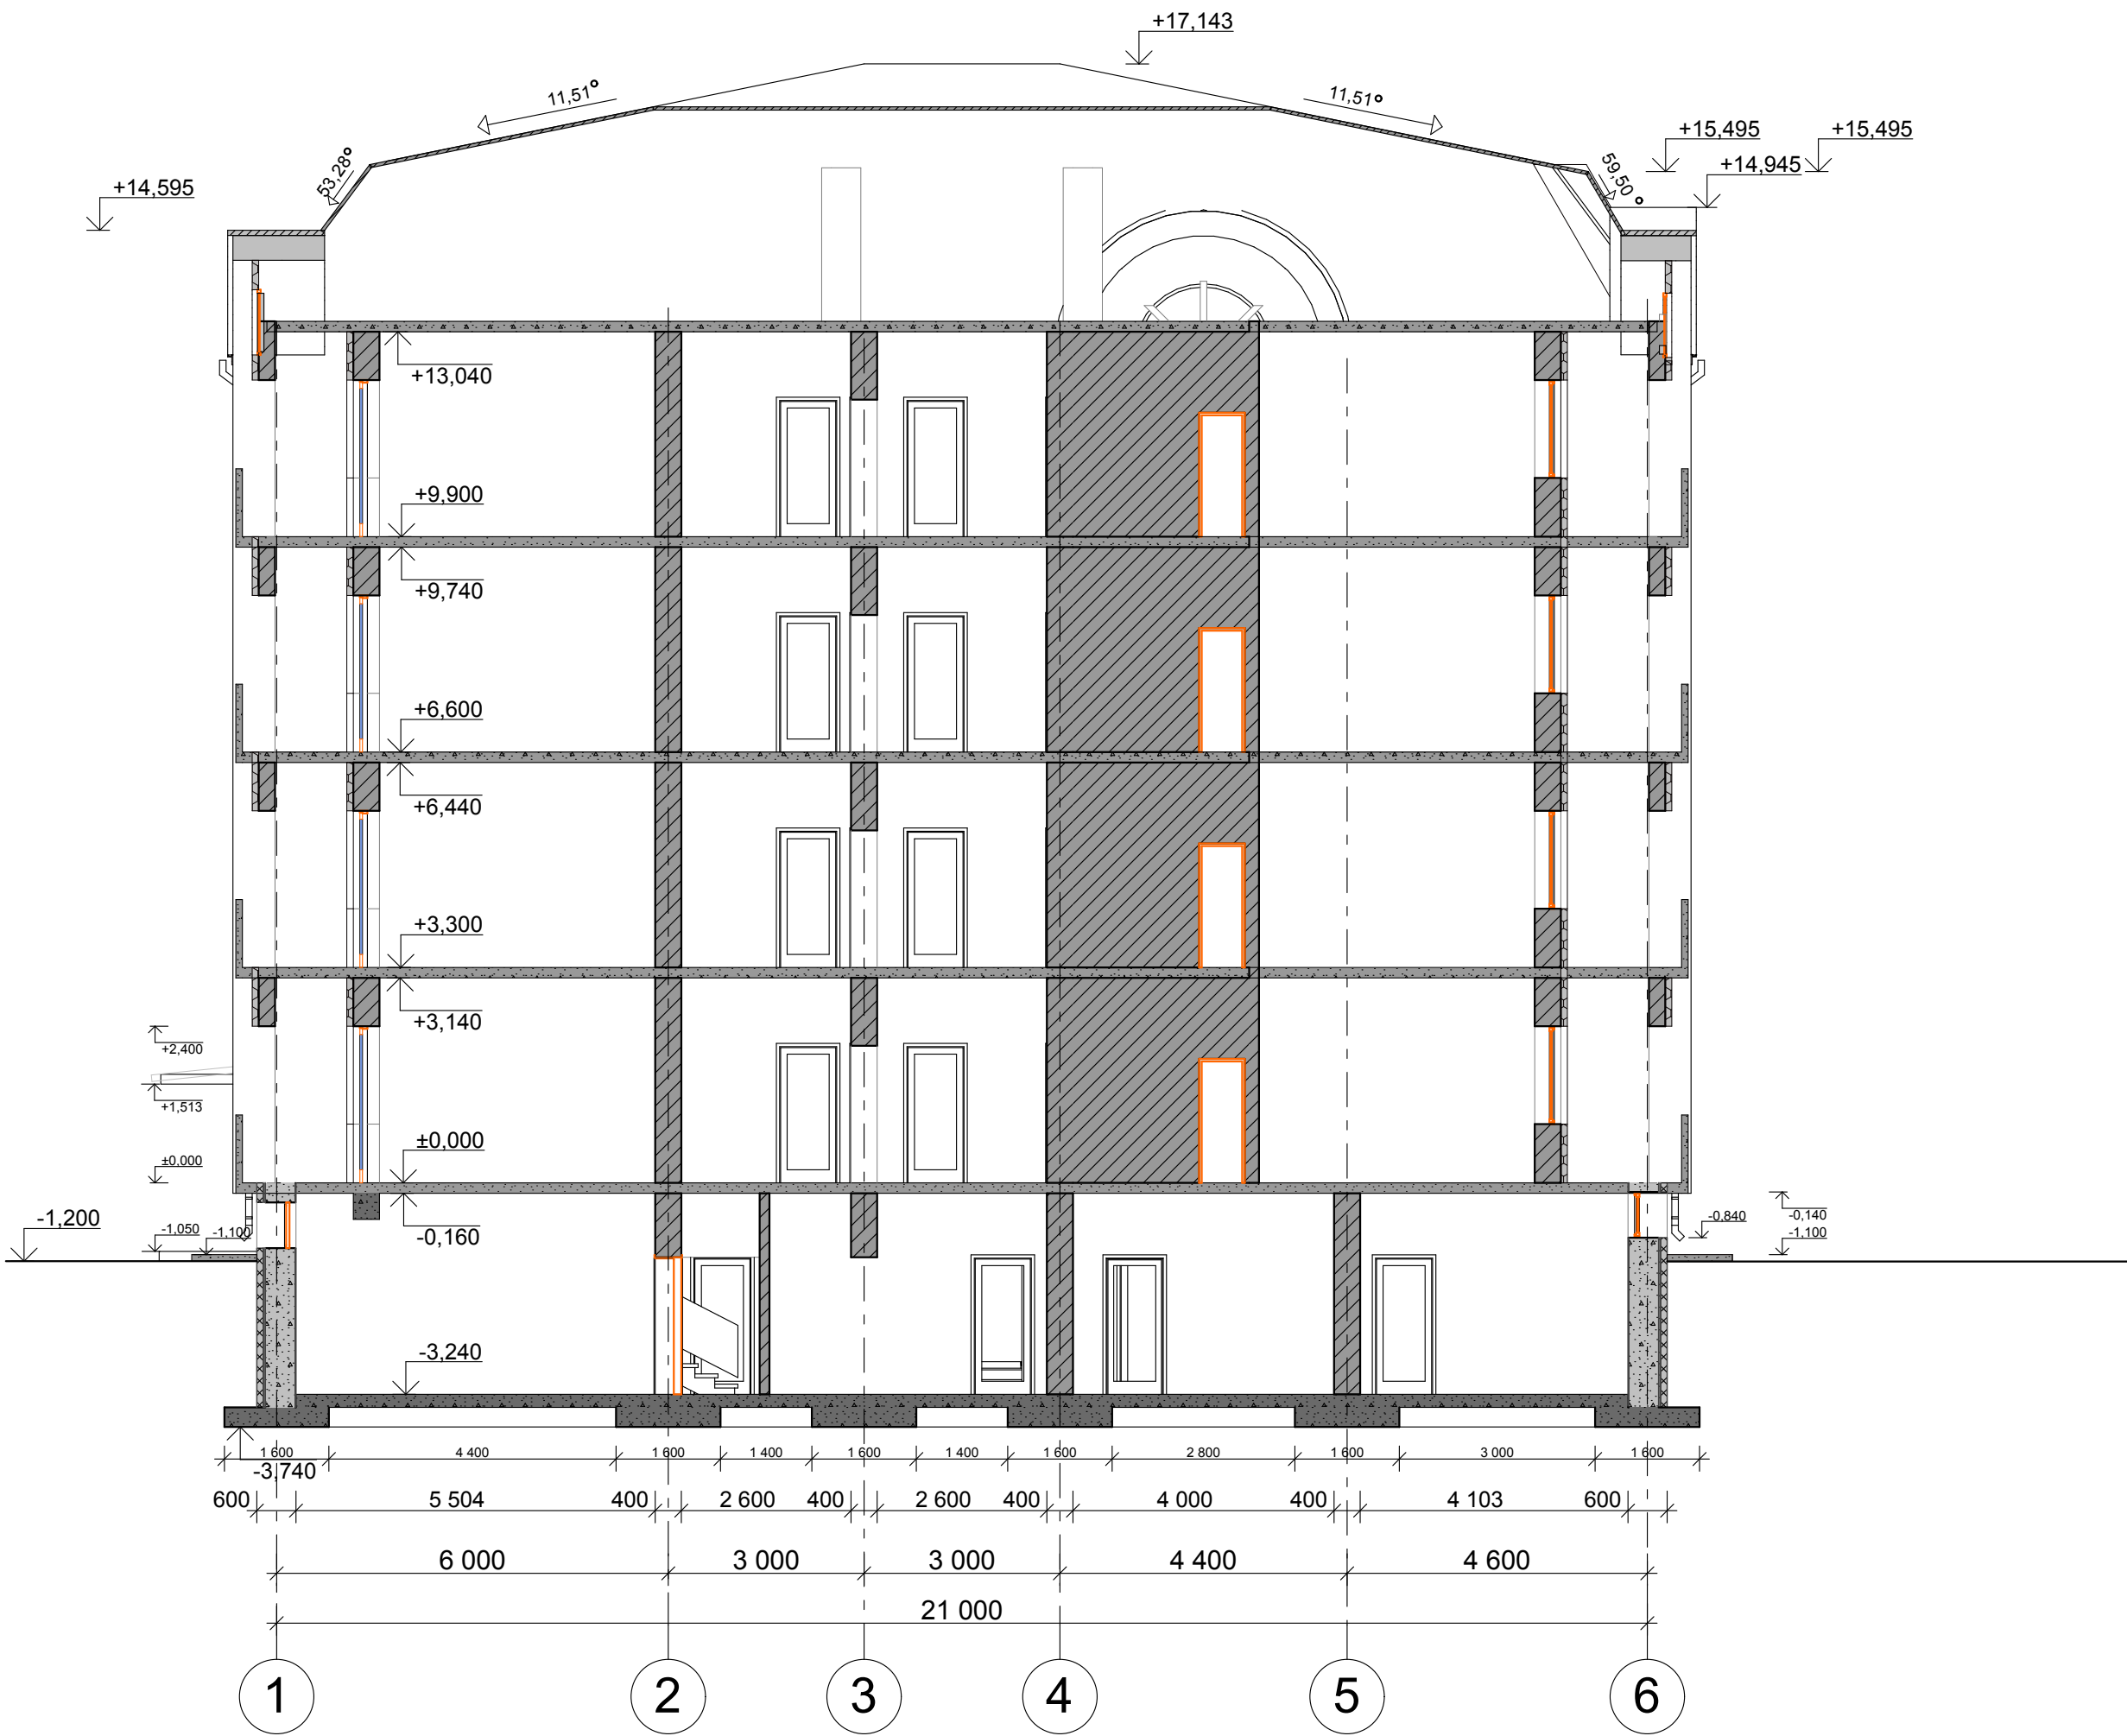

						001-#Имя поднабора			
						Наименование объекта (адрес)			
Изм.	Кол.уч.	Лист	№Док.	Подп.	Дата	Наименование проекта		Стадия	Лист
								#ПодID	Листов
						Разрез по осям 1-6 М:100		#МакID	
								Название организации	