


Разрез по 3-3 М:100

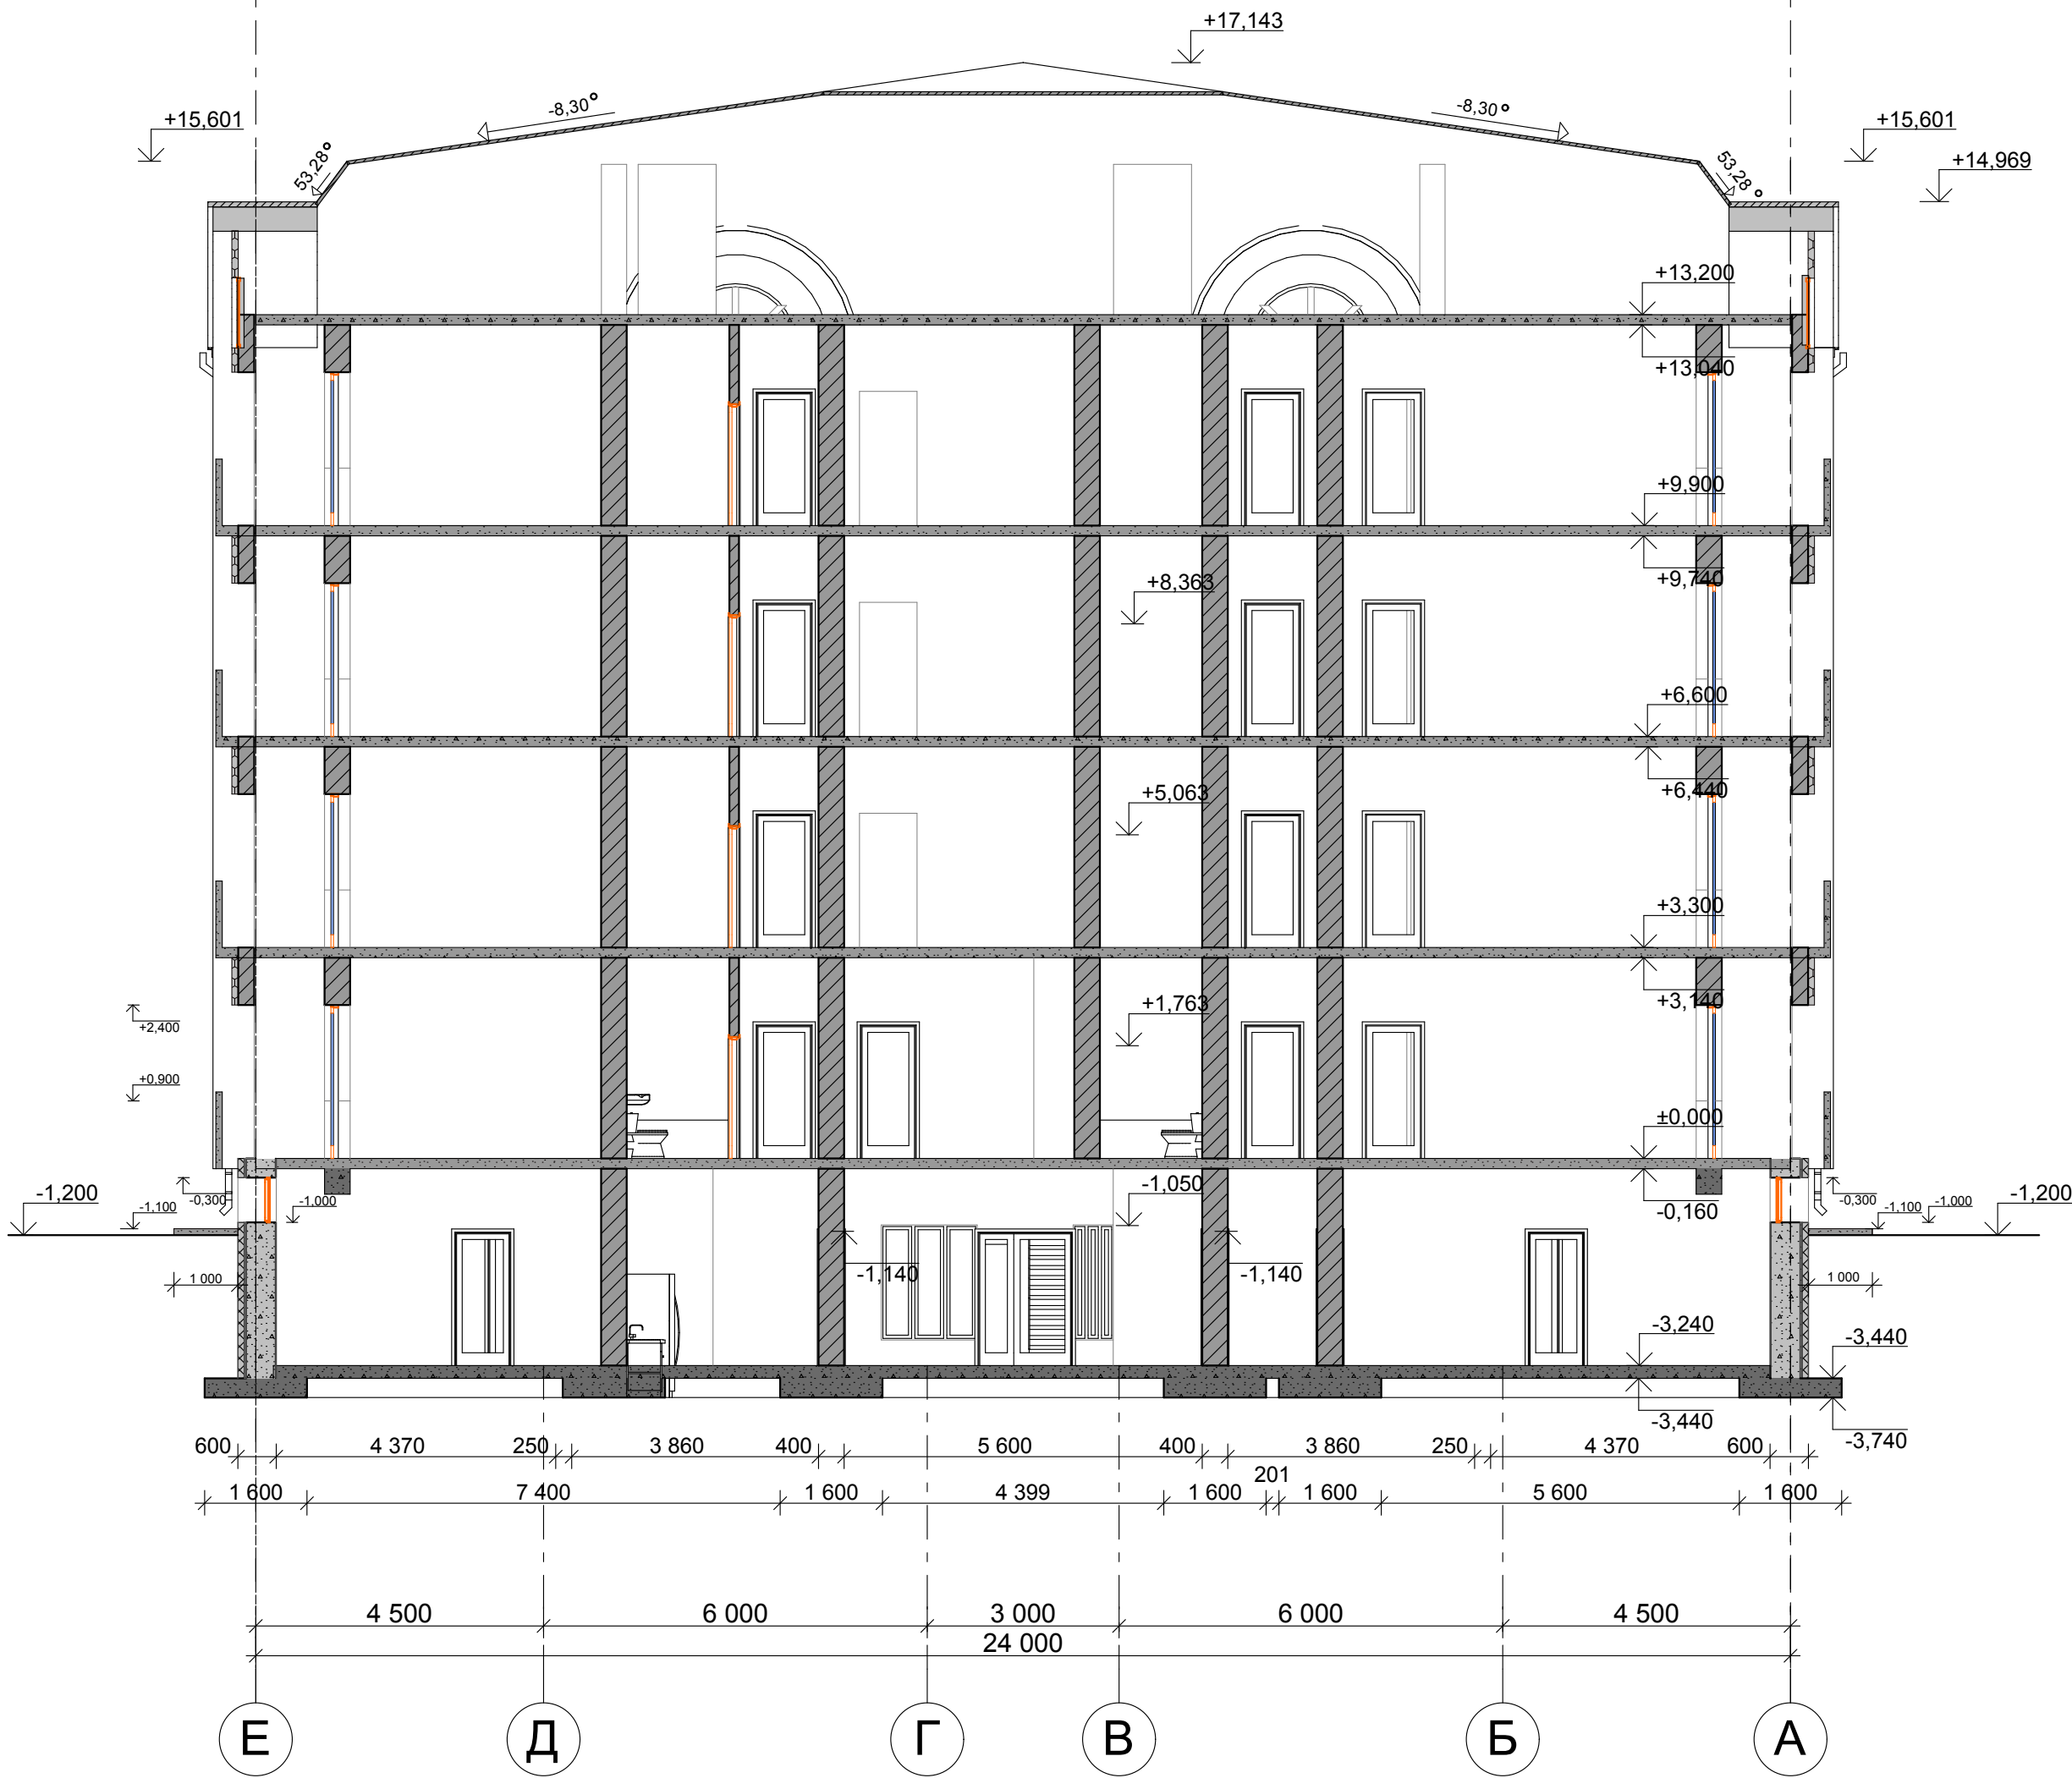

						001-#Имя поднабора			
						Наименование объекта (адрес)			
Изм.	Кол.уч.	Лист	№Док.	Подп.	Дата	Наименование проекта	Стадия	Лист	Листов
							#ПодID	#МакID	
						Разрез по осям Е-А М:100		Название организации	