


План кровли М:100

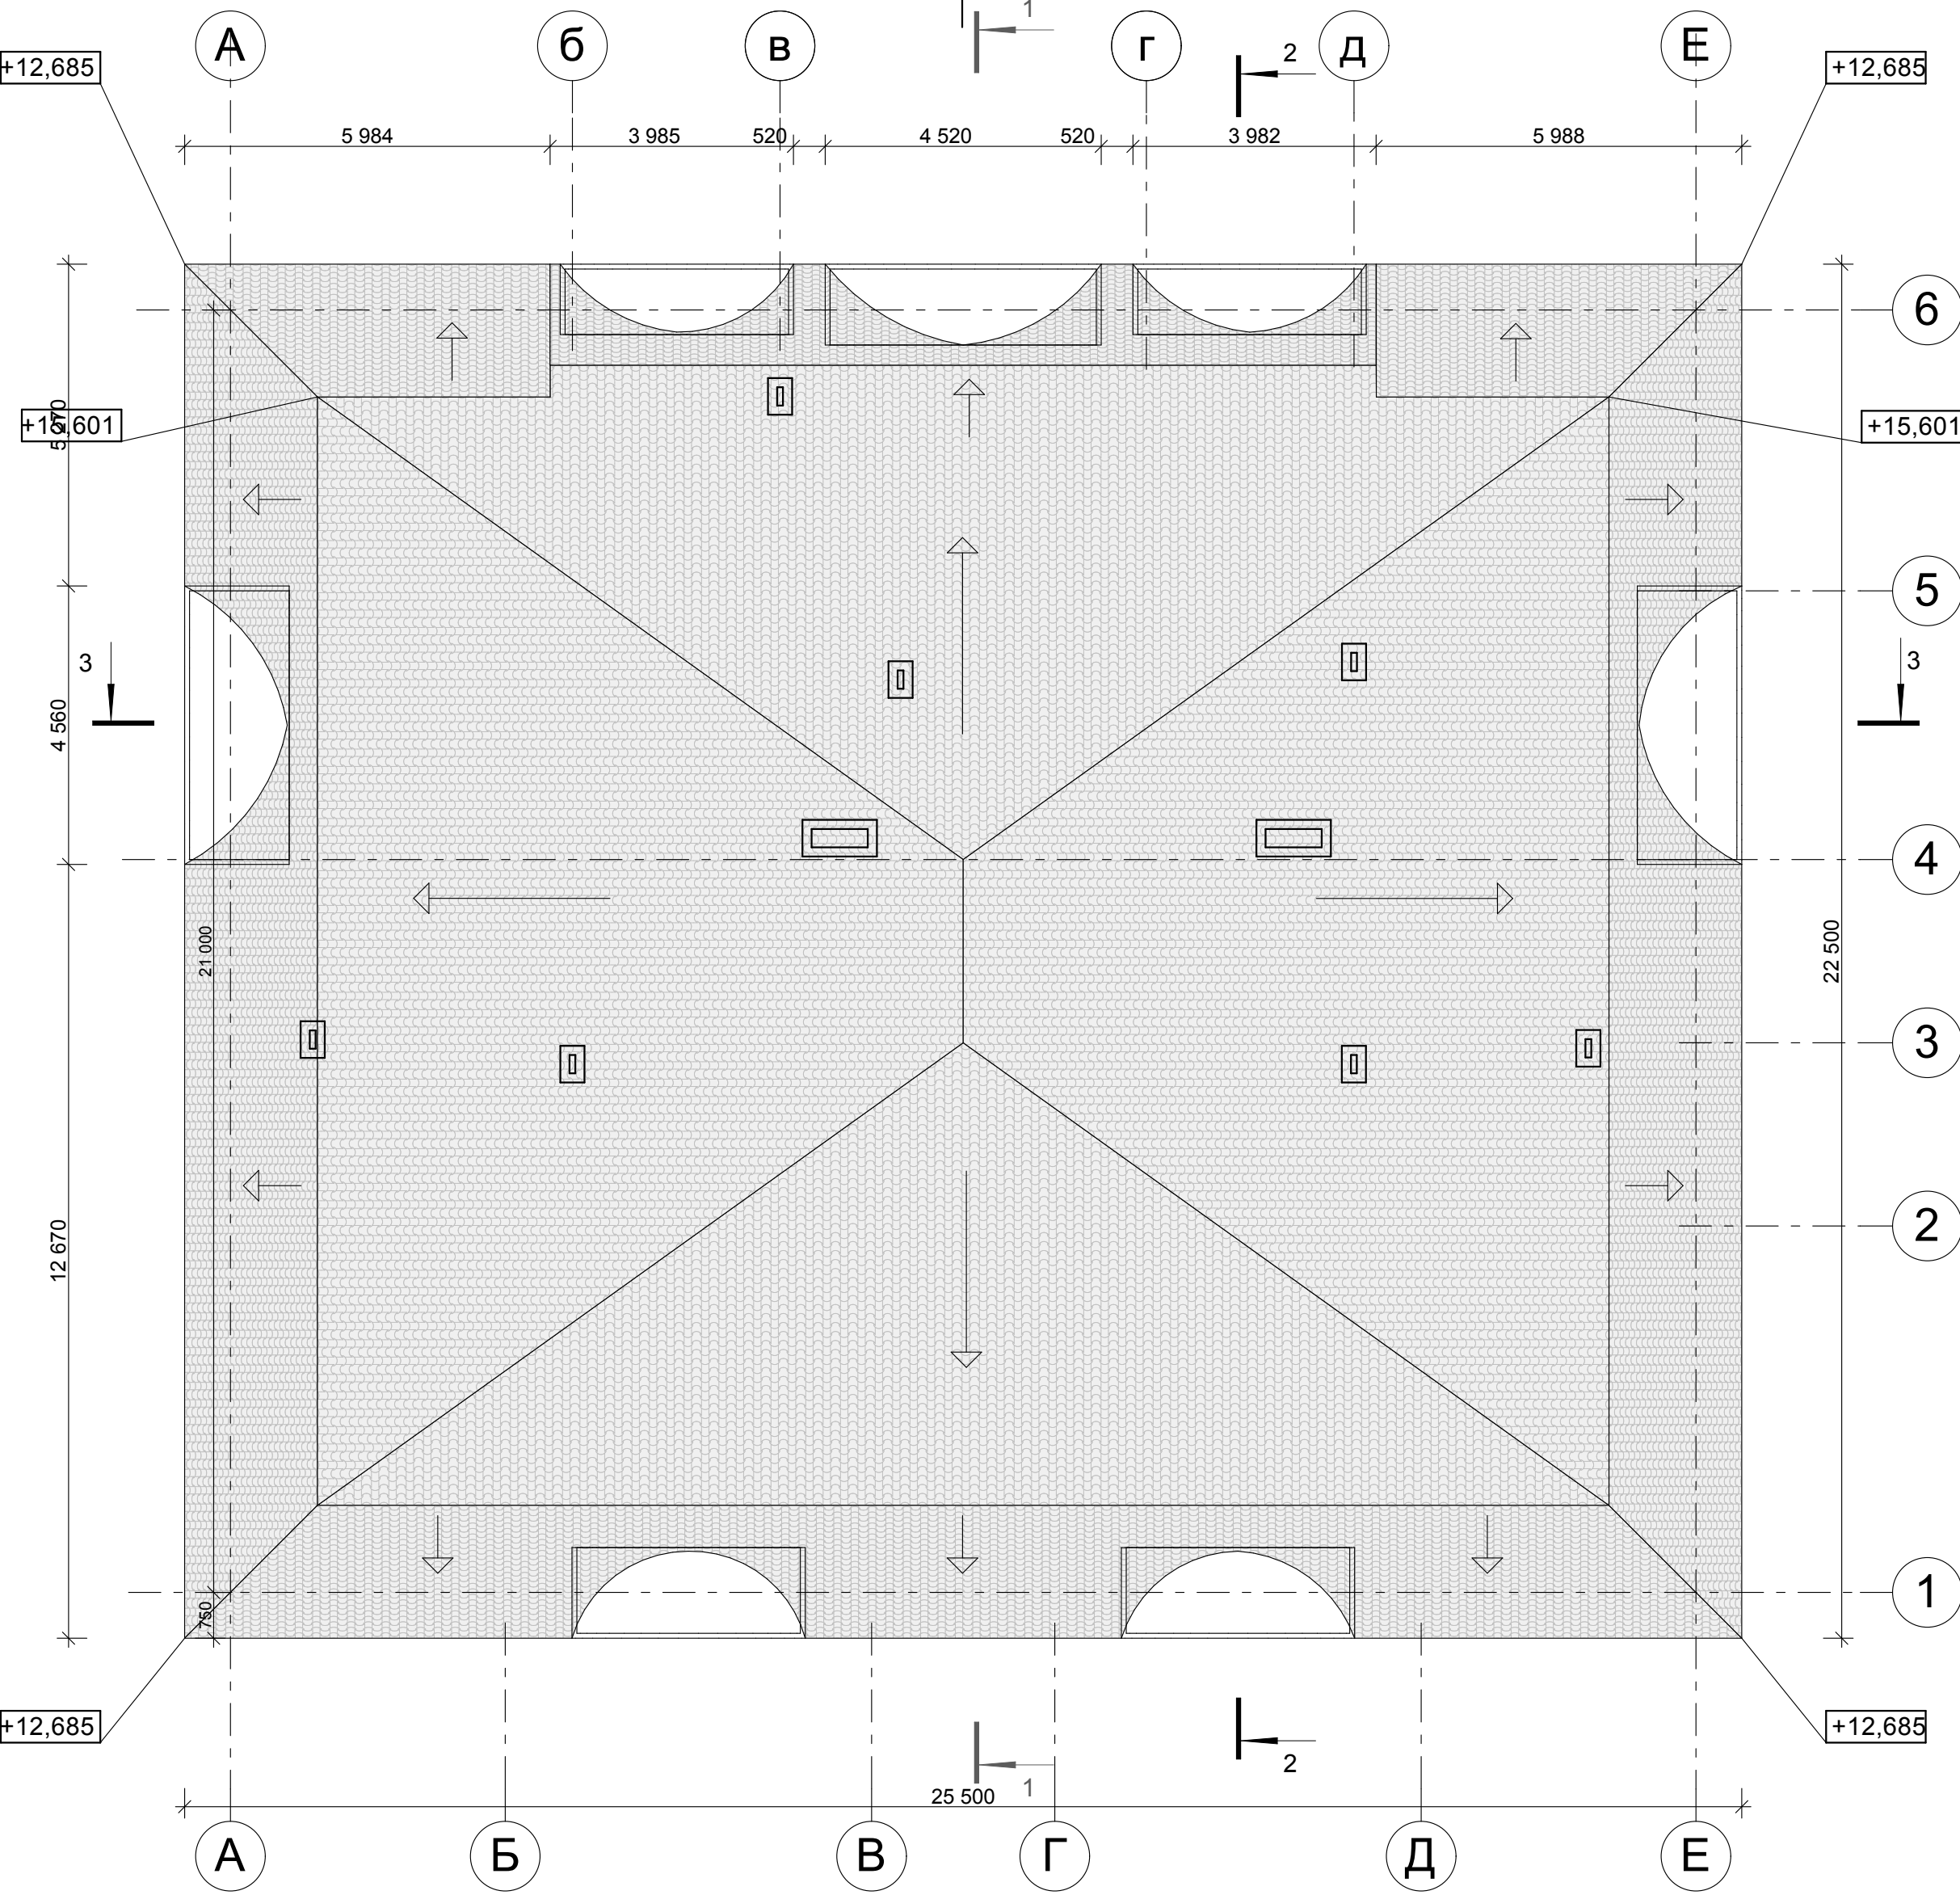

						001-#Имя подбора			
						Наименование объекта (адрес)			
Изм.	Кол.уч.	Лист	№Док.	Подп.	Дата	Наименование проекта		Стадия	Лист
								#ПодID	#МакID
						План кровли М:100		Название организации	