


План на отм. -3,240 М:100

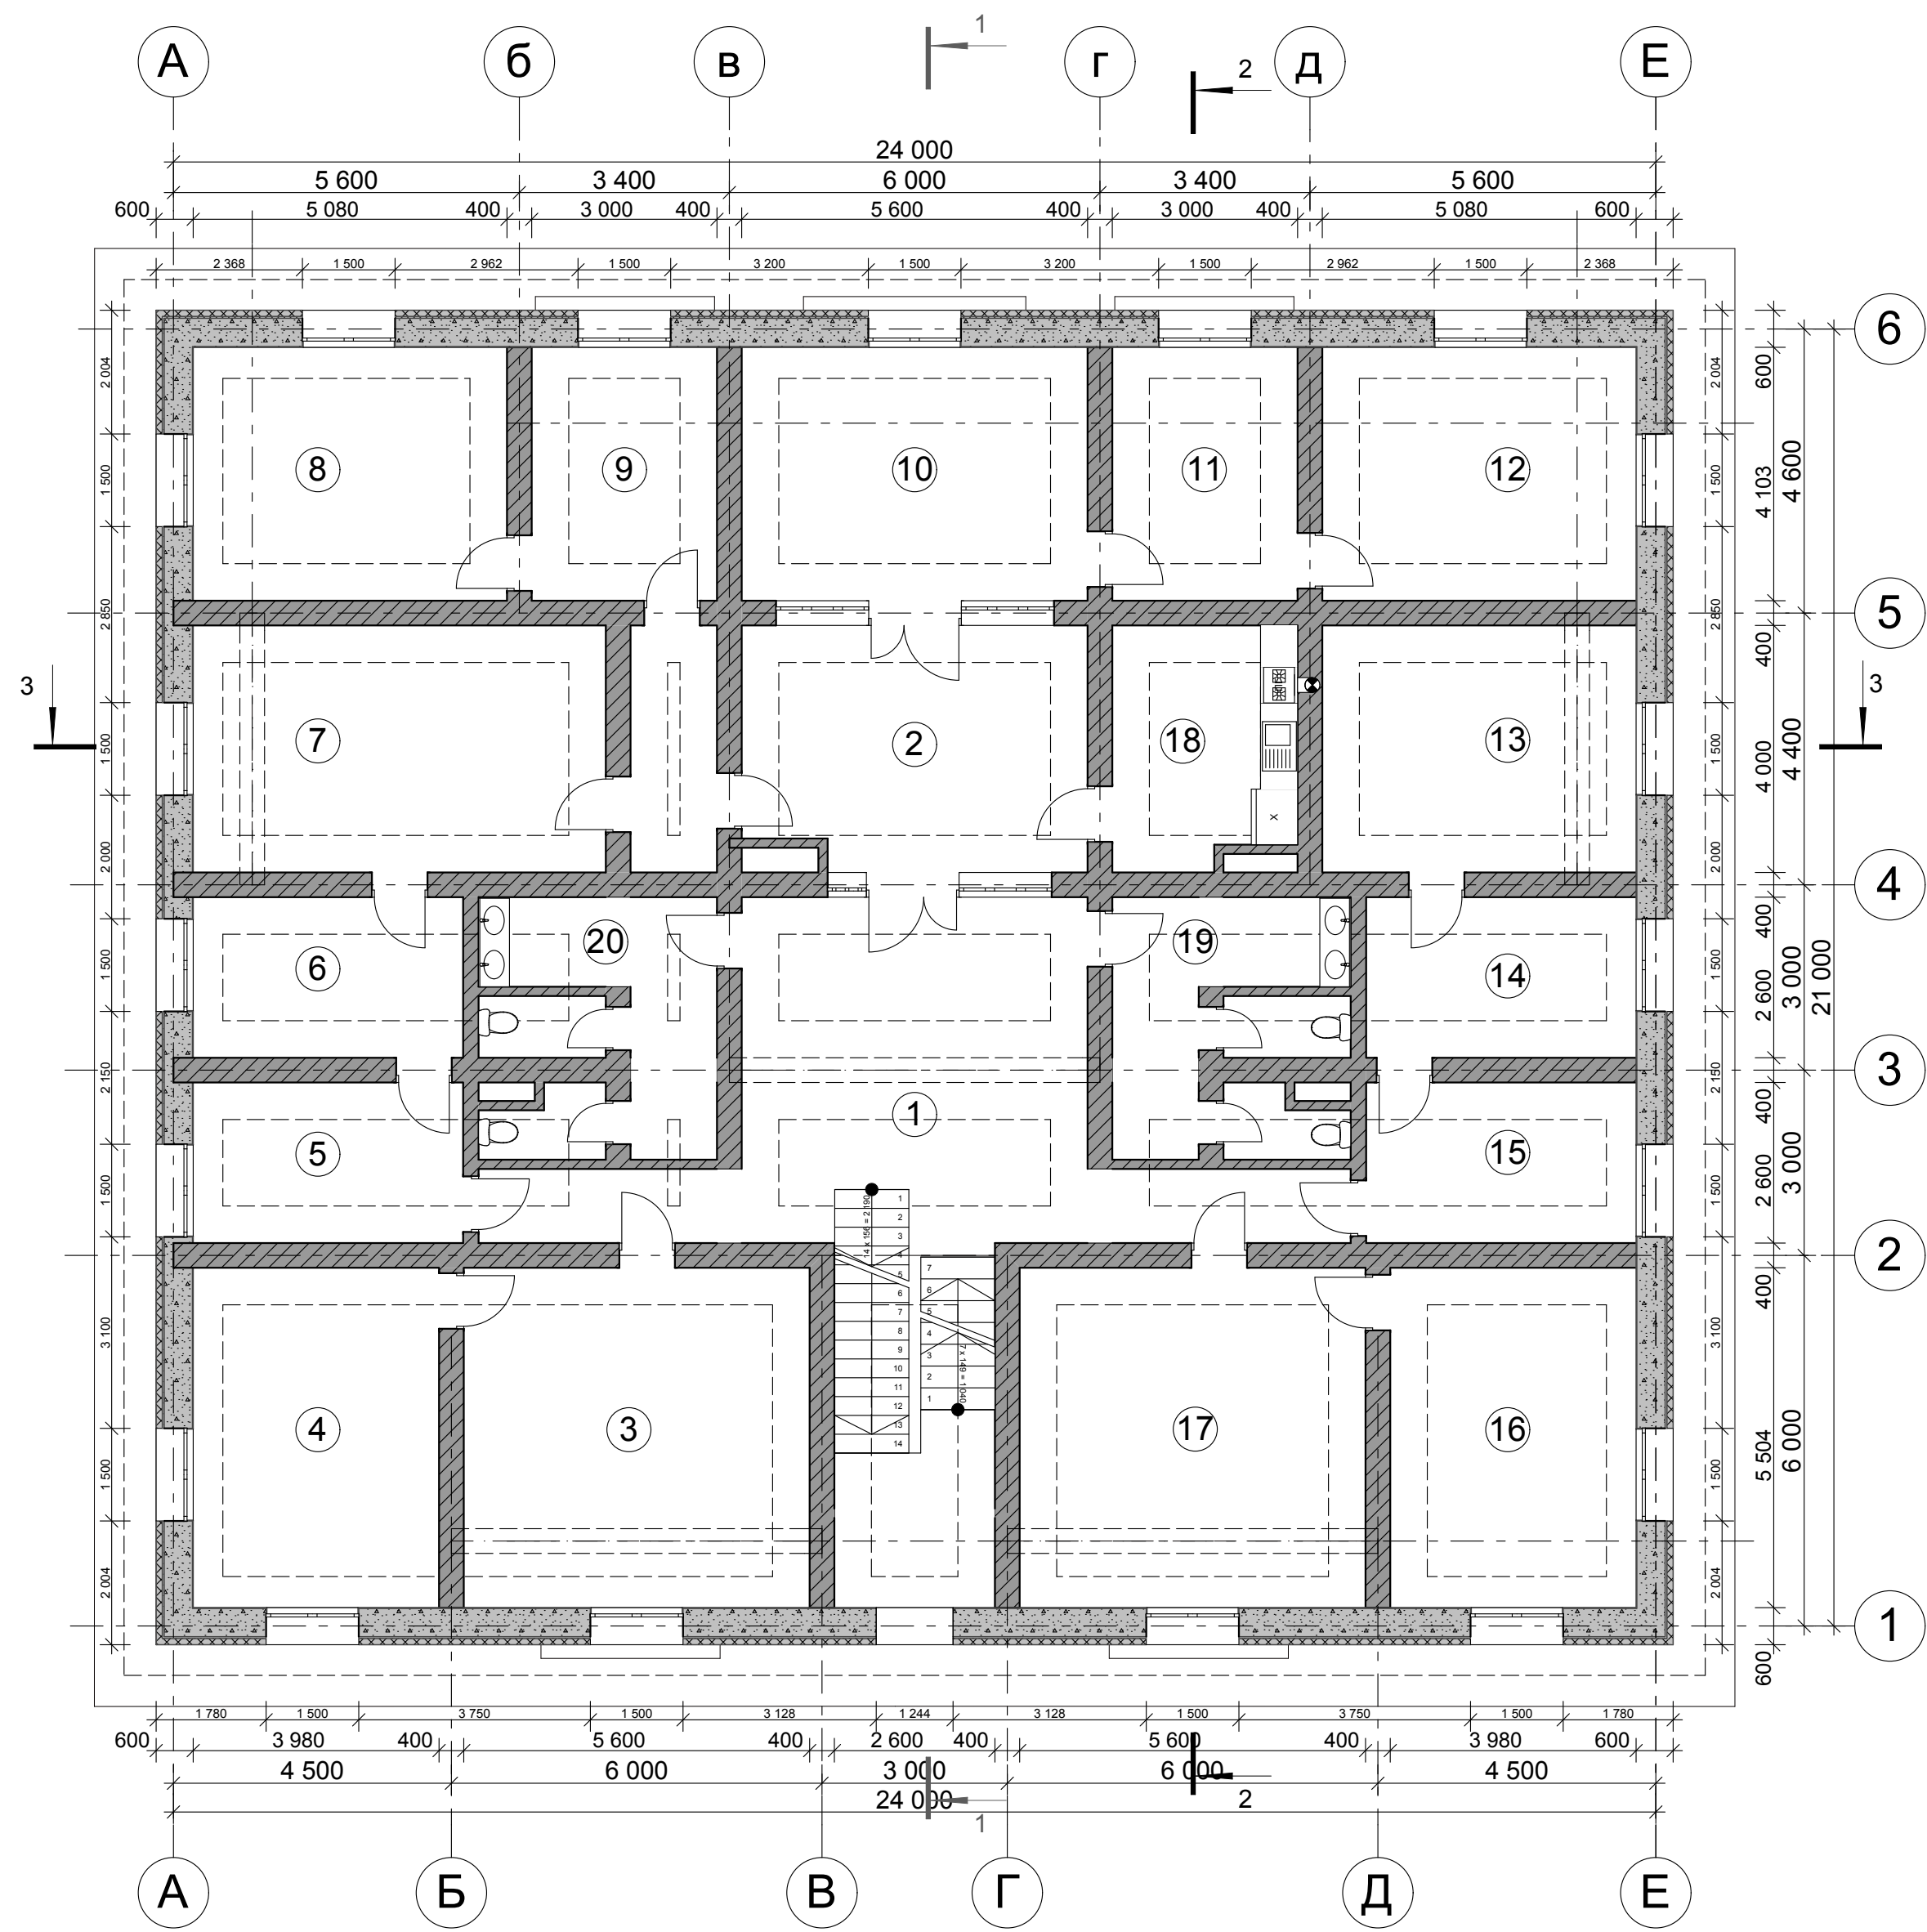

Экспликация помещений

- 1.
- 2.
- 3.
- 4.

						001-#Имя поднабора					
						Наименование объекта (адрес)					
Изм.	Кол.уч.	Лист	№Док.	Подп.	Дата	Наименование проекта			Стадия	Лист	Листов
									#ПодID	#МакID	
						План на отм -3,240 М:100			Название организации		