


Административное
3-х этажное здание

2

2

Не входит в границы проектирования

Разрез 1-1

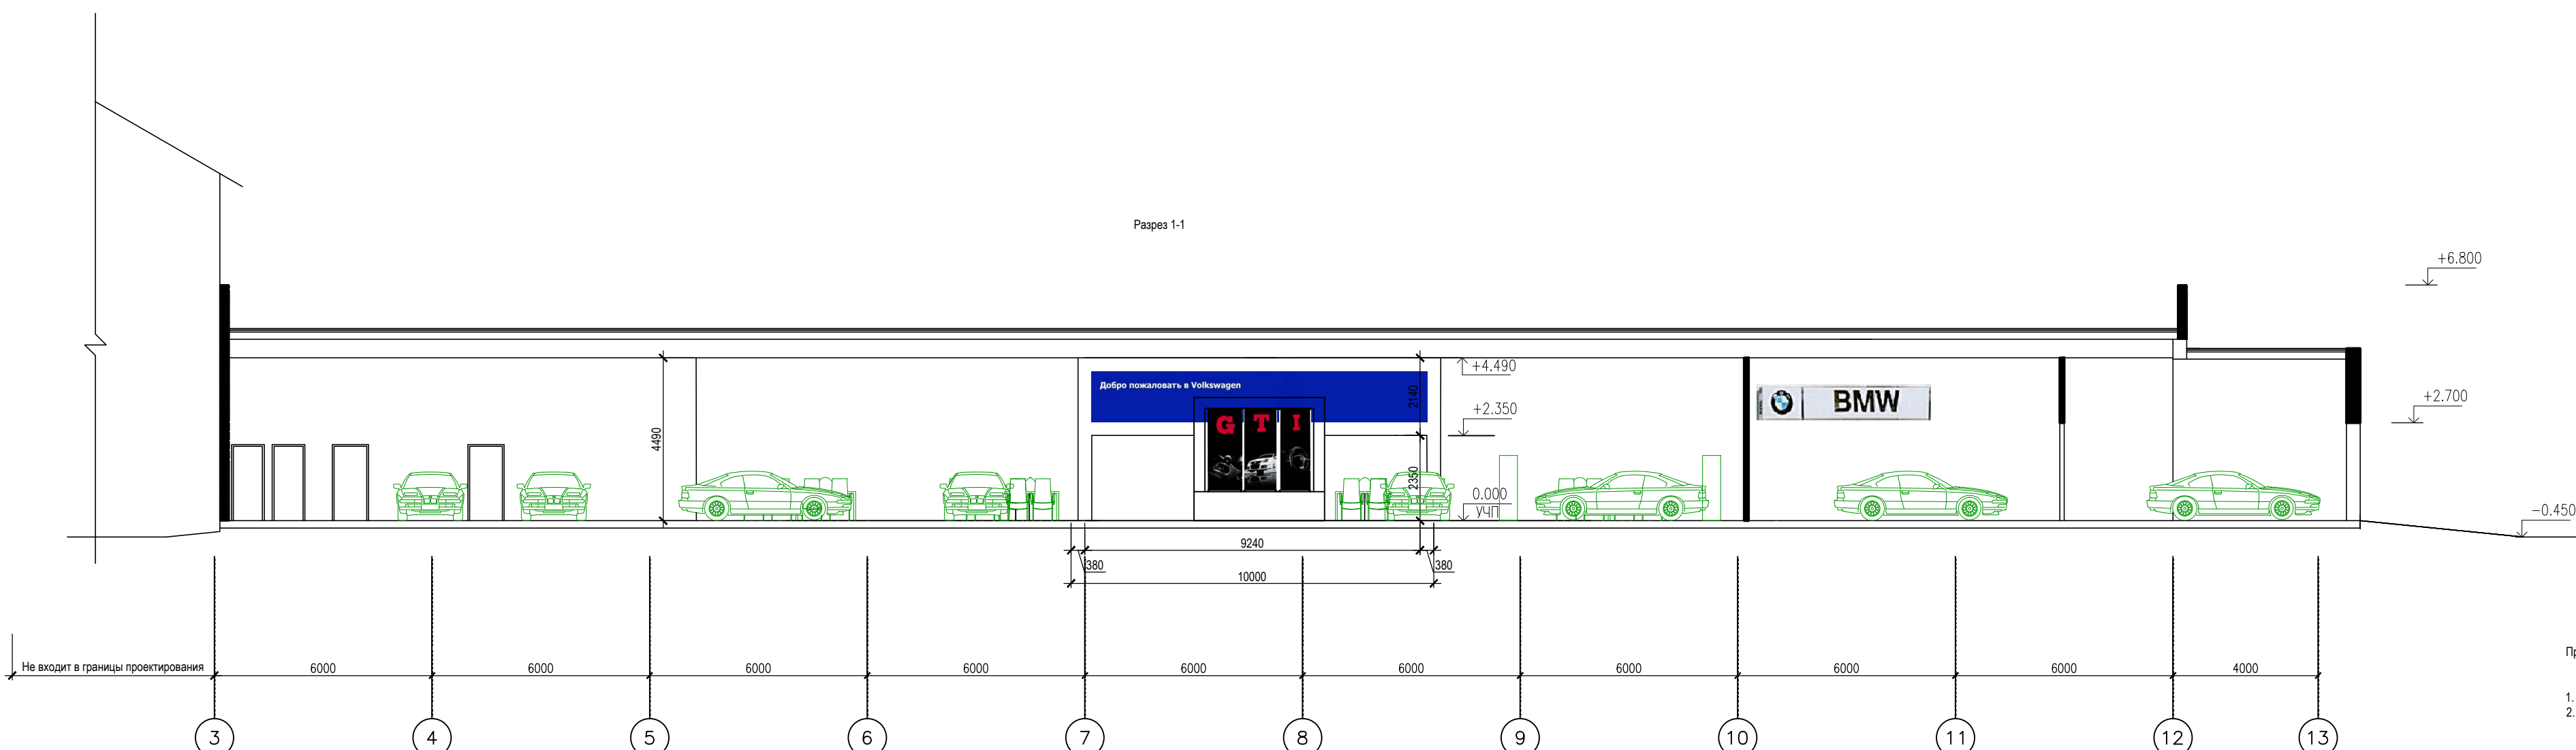

Не входит в границы проектирования

Экспликация помещений			
№ по плану	Наименование помещения	Площадь, кв. м	Кат. помещений
1	Тамбур	11.4	
2	Зона СТО (Зр/м)	14.672	
3	Торговый зал	401.912	
4	Кабинет руководителя ДЦ	7.5	
5	Кабинет бухгалтера	7.5	
6	Кабинет руководителя СТО	7.5	
7	Санузел (м)	2.5	
8	Санузел (ж)	2.5	
9	Помещение уборочного инвентаря	5	
10	Серверная	8.75	
11	Касса	8.75	
12	Тамбур при кассе	1.524	
13	Тамбур при кассе	1.237	
14	Зона ОП (Зр/м)	14.672	
15	Зона ОП (Зр/м)	14.672	
16	Зона ОП (Зр/м)	14.672	
17	Зона ОП (Зр/м)	14.672	
18	Зона ОП (Зр/м)	14.672	
19	Зона выдачи автомобиля ФВ	44.19	
20	Тамбур	3.76	
21	Коридор/цех агрегатного ремонта	15.931	
22	Мойка на 2 поста	89.823	
23	Зона разгрузки	22.645	
24	Склад запасных частей в двух уровнях	249	
26	Склад топливно-смазочных материалов	8.91	
27	Зона шиномонтажа	12.068	
28	Пост ТО и ТР	29.2	
29	Пост ТО и ТР	29.2	
30	Пост установки дополнительного оборудования (напольный)	17.205	
31	Пост диагностики (напольный)	14.415	
32	Пост ТО и ТР	35.88	
33	Пост ТР (агрегатного ремонта)	32.77	
34	Пост развал-схождения	32.77	
35	Пост ТО и ТР	35.056	
36	Пост прямой приемки	38.916	
37	Пост арматурных работ	25.5	
38	Пост арматурных работ	25.5	
39	Пост подготовки для красочных работ	28.7	
40	Покрасочная камера	44.702	
41	Вспомогательное помещение при камере	3	
42	Кабинет мастера	7.142	
43	Пост подготовки для красочных работ	29.6	
44	Пост подготовки для красочных работ	29.6	
45	Пост кузовного ремонта (степель)	35.45	
46	Пост арматурных работ	35.45	
47	Душевая	2.668	
48	Коридор	3.97	
49	Санузел	1.71	
50	Санузел	2.052	
51	Склад спец. инструмента	24.09	
52	Компрессорная	26.64	
53	Помещение для хранения расходных материалов	9	
54	Зона проезда	175.022	
55	Зона проезда	232.386	
56	Колеровочная лаборатория	14.398	
57	Зона КИС (Зр/м)	14.672	
58	Склад для хранения гарантийных запчастей	13.93	Конт. контейнер
59	Склад для хранения запасных частей	13.93	Конт. контейнер
60	Зона клиентов	---	---
		1972.678	

- Условные обозначения:
- Витрина
 - Рабочее место (размер стола 800x1600)
 - Глухая перегородка
 - Стеклопакетная перегородка (помещения 1.2; 1.4; 1.5)
 - Покрытие пола: ламинат высшего качества Splett Navarra - RAL 5661 NS 4020-У30R
 - Площадь помещения
 - Номер помещения по экспликации
 - Отметка пола этажа
 - Выезд машин в шуром

Примечания:

- Склад гарантийных запчастей - расположен в 20 футовом металлическом контейнере (№58)
- Склад запасных частей дополнительно предусматривается в 20 футовом металлическом контейнере для хранения автомобильных шин (№59)

Имя	Фамилия	Лист	Масштаб	Дата
Проектировщик				2015
Проверенный				2015
ГИП				2015
Гл. инж.				2015
Н. инж.				2015

Станция	Лист	Листов
Р		

План на отн. 0.000
Разрез 1-1
И. автор
Колосов А.И.