









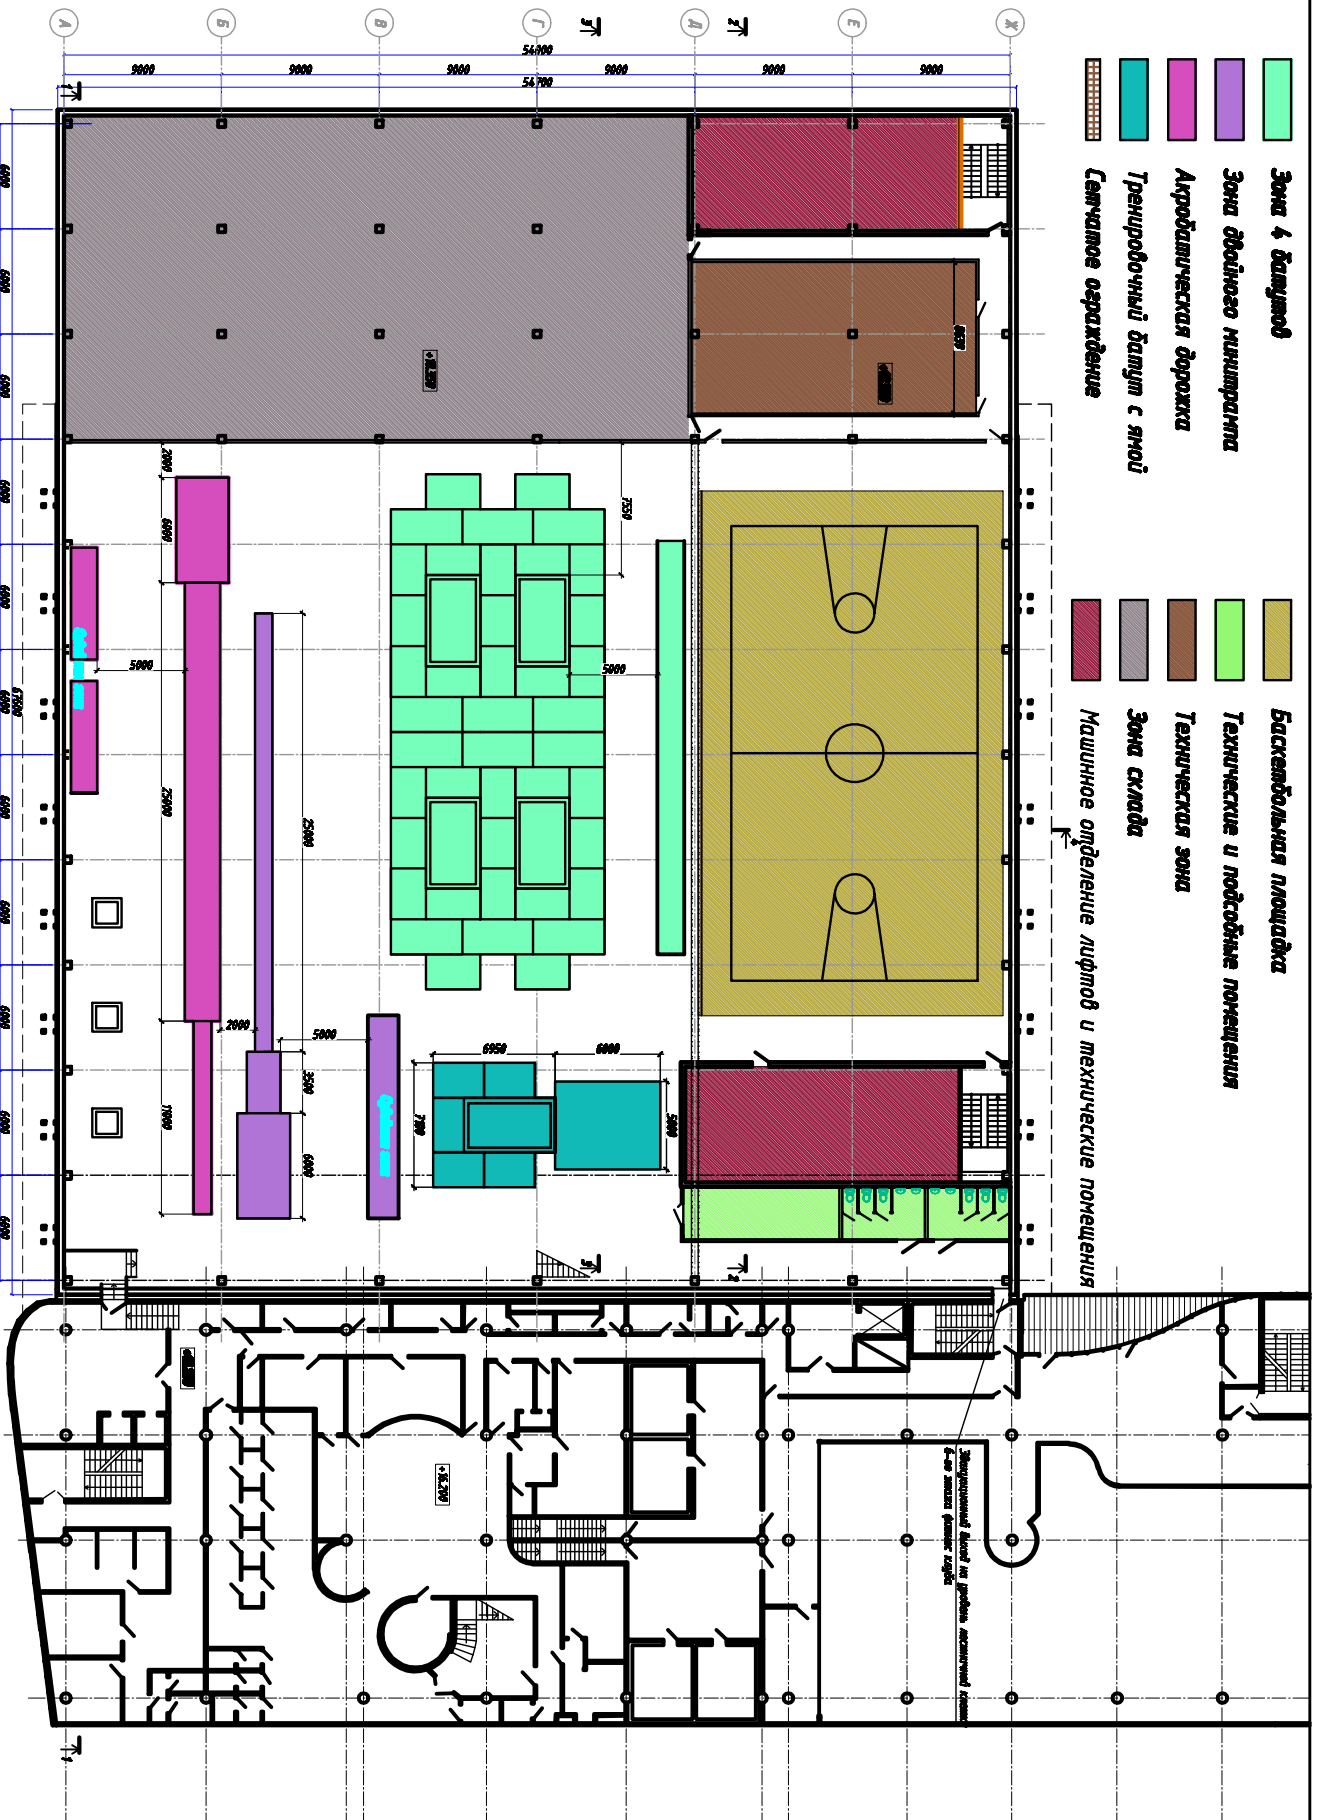


-  **Зона 4 батутной**
-  **Зона двойного миниатриума**
-  **Акробатическая дорожка**
-  **Тренировочный батут с ямой**
-  **Самочасное озарждение**
-  **Баскетбольная площадка**
-  **Технические и подсобные помещения**
-  **Техническая зона**
-  **Зона склада**
-  **Машинное отделение лифтов и механические помещения**



Эскизные объемно-планировочные решения. Батутный центр. План 4 этажа. Лист 1.