План зданий завода по производству пластиковой тары

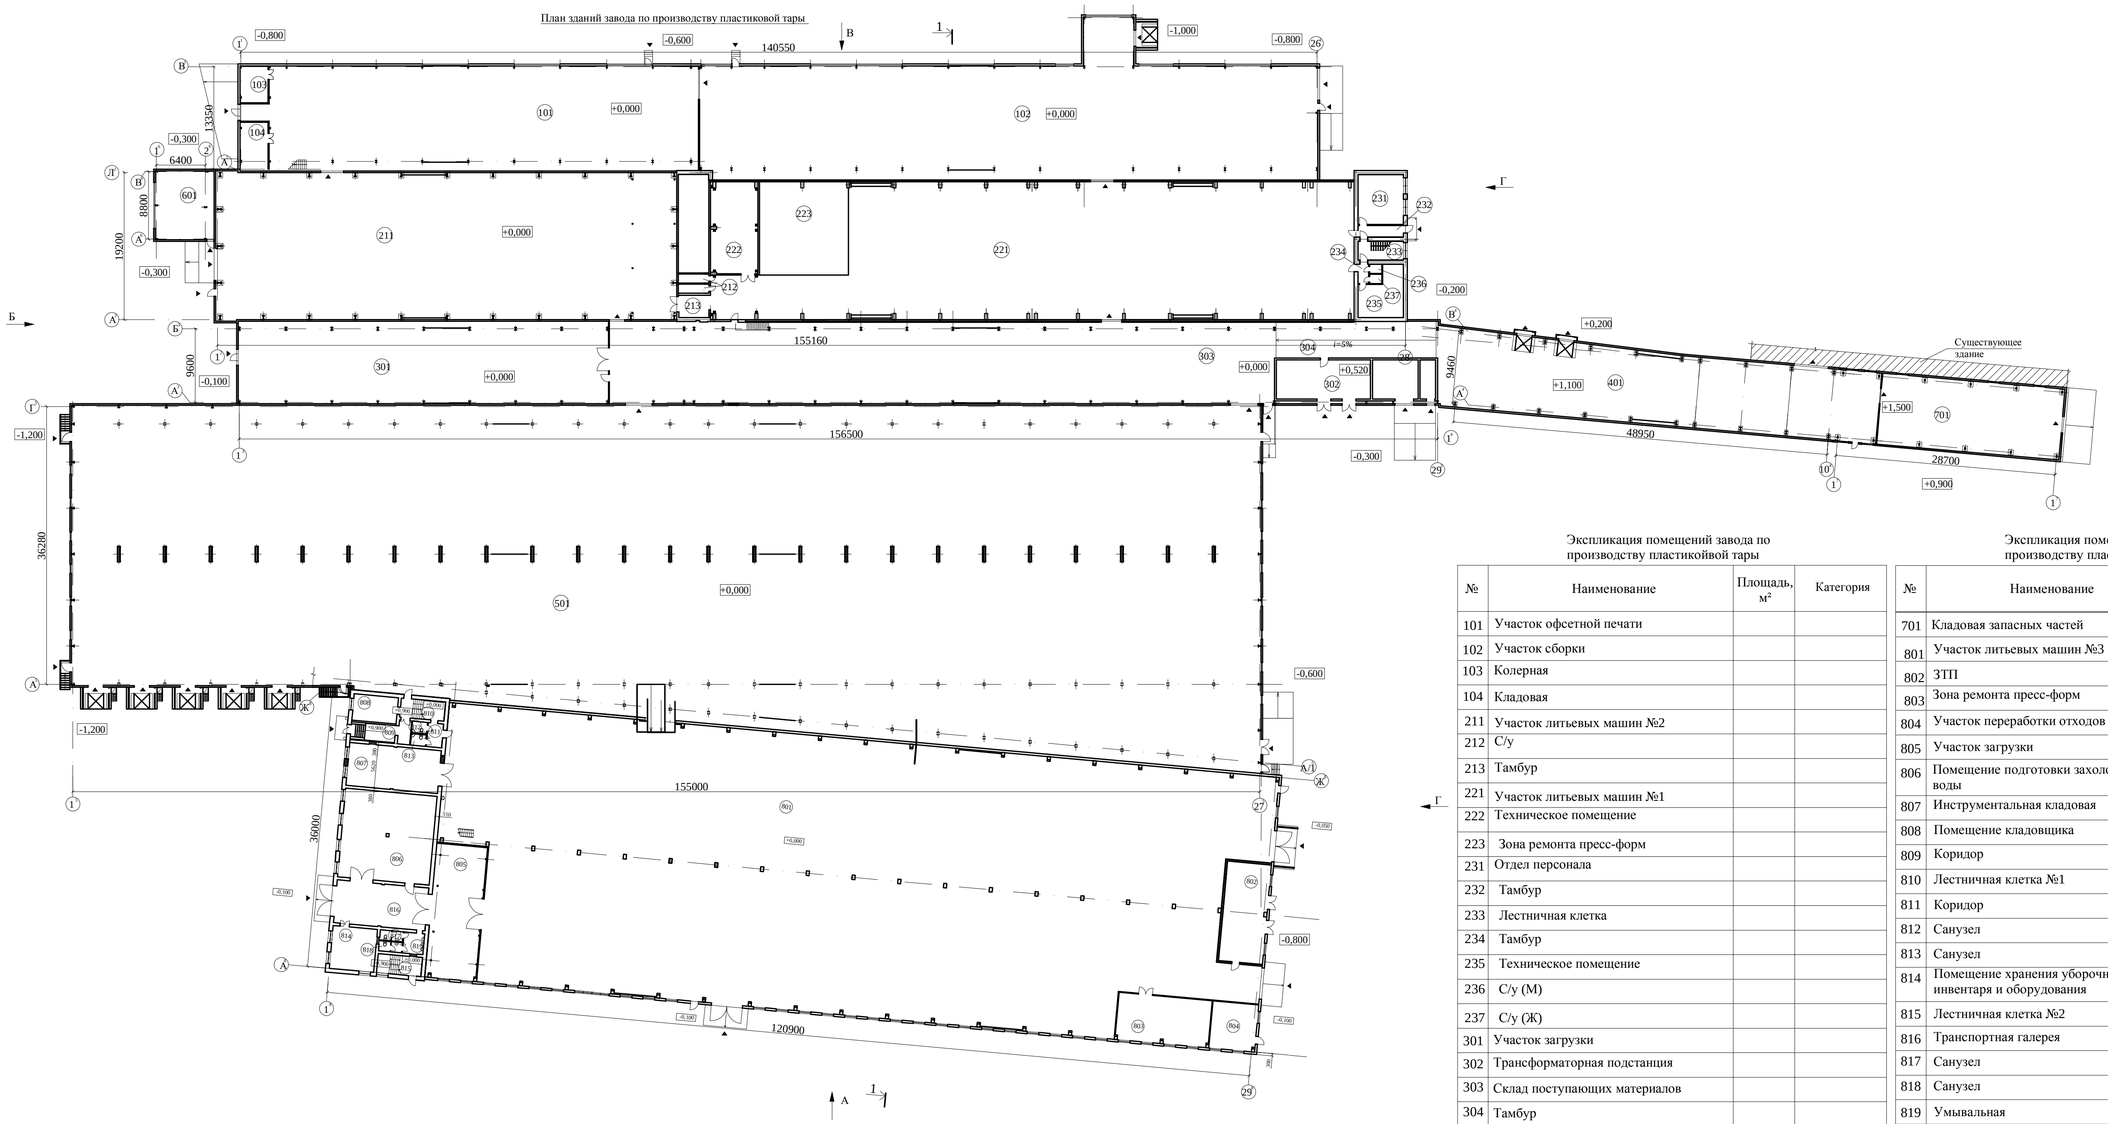

Условные обозначения

Номер корпуса

Ось данного корпуса

-Ворота

- не используемые помещения

Технико-экономические показатели:

Общая площадь 13843.5 м²
Площадь застройки 14299.0 м²
Строительный объем 201505.6 м³

Технико-экономические показатели(Резерв):

Общая площадь 3885.5 м²
Площадь застройки 4058.7 м²
Строительный объем 38720 м³

Примечание
1. Виды см. 07-1.09Н-9-АР л.3,4
2. Отметка +0,000 соответсвует абсолютной отметке 43,3м.

Экспликация помещений завода по производству пластикойвой тары

№	Наименование	Площадь, м²	Категория
101	Участок офсетной печати		
102	Участок сборки		
103	Колерная		
104	Кладовая		
211	Участок литьевых машин №2		
212	С/у		
213	Тамбур		
221	Участок литьевых машин №1		
222	Техническое помещение		
223	Зона ремонта пресс-форм		
231	Отдел персонала		
232	Тамбур		
233	Лестничная клетка		
234	Тамбур		
235	Техническое помещение		
236	С/у (М)		
237	С/у (Ж)		
301	Участок загрузки		
302	Трансформаторная подстанция		
303	Склад поступающих материалов		
304	Тамбур		
401	Транспортная галерея		
501	Склад готовой продукции		
601	Участок переработки отходов		

Экспликация помещений завода по производству пластикойвой тары

№	Наименование	Площадь, м²	Категория
701	Кладовая запасных частей		
801	Участок литьевых машин №3		
802	ЗТП		
803	Зона ремонта пресс-форм		
804	Участок переработки отходов №2		
805	Участок загрузки		
806	Помещение подготовки захоложенной воды		
807	Инструментальная кладовая		
808	Помещение кладовщика		
809	Коридор		
810	Лестничная клетка №1		
811	Коридор		
812	Санузел		
813	Санузел		
814	Помещение хранения уборочного инвентаря и оборудования		
815	Лестничная клетка №2		
816	Транспортная галерея		
817	Санузел		
818	Санузел		
819	Умывальная		

Согласовано

Взам. инв.№

Подп. и дата

Инв.№ подп

Изм.	Кол.уч.	Лист	№ док.	Подп.	Дата
ГАП		Сильнов А.В.			
ГИП		Балакин А.А.			
Архитектор		Рогожкина			
Проверил		Балакин А.А.			
Н.контр.		Балакин А.А.			

07-1.09Н-9-АР

Ленинградская обл., г.Сертолово, микрорайон Сертолово-1, ул.Песочная, д.14,16,18

Реконструкция со строительством производственных корпусов под завод по изготовлению пластиковой тары

Стадия	Лист	Листов
П	2	

Сводный план корпусов завода по изготовлению пластиковой тары

ООО "Диаметр и К" 2009 г.