



КА НА ОТМ. +0,000
(level + 0,000)

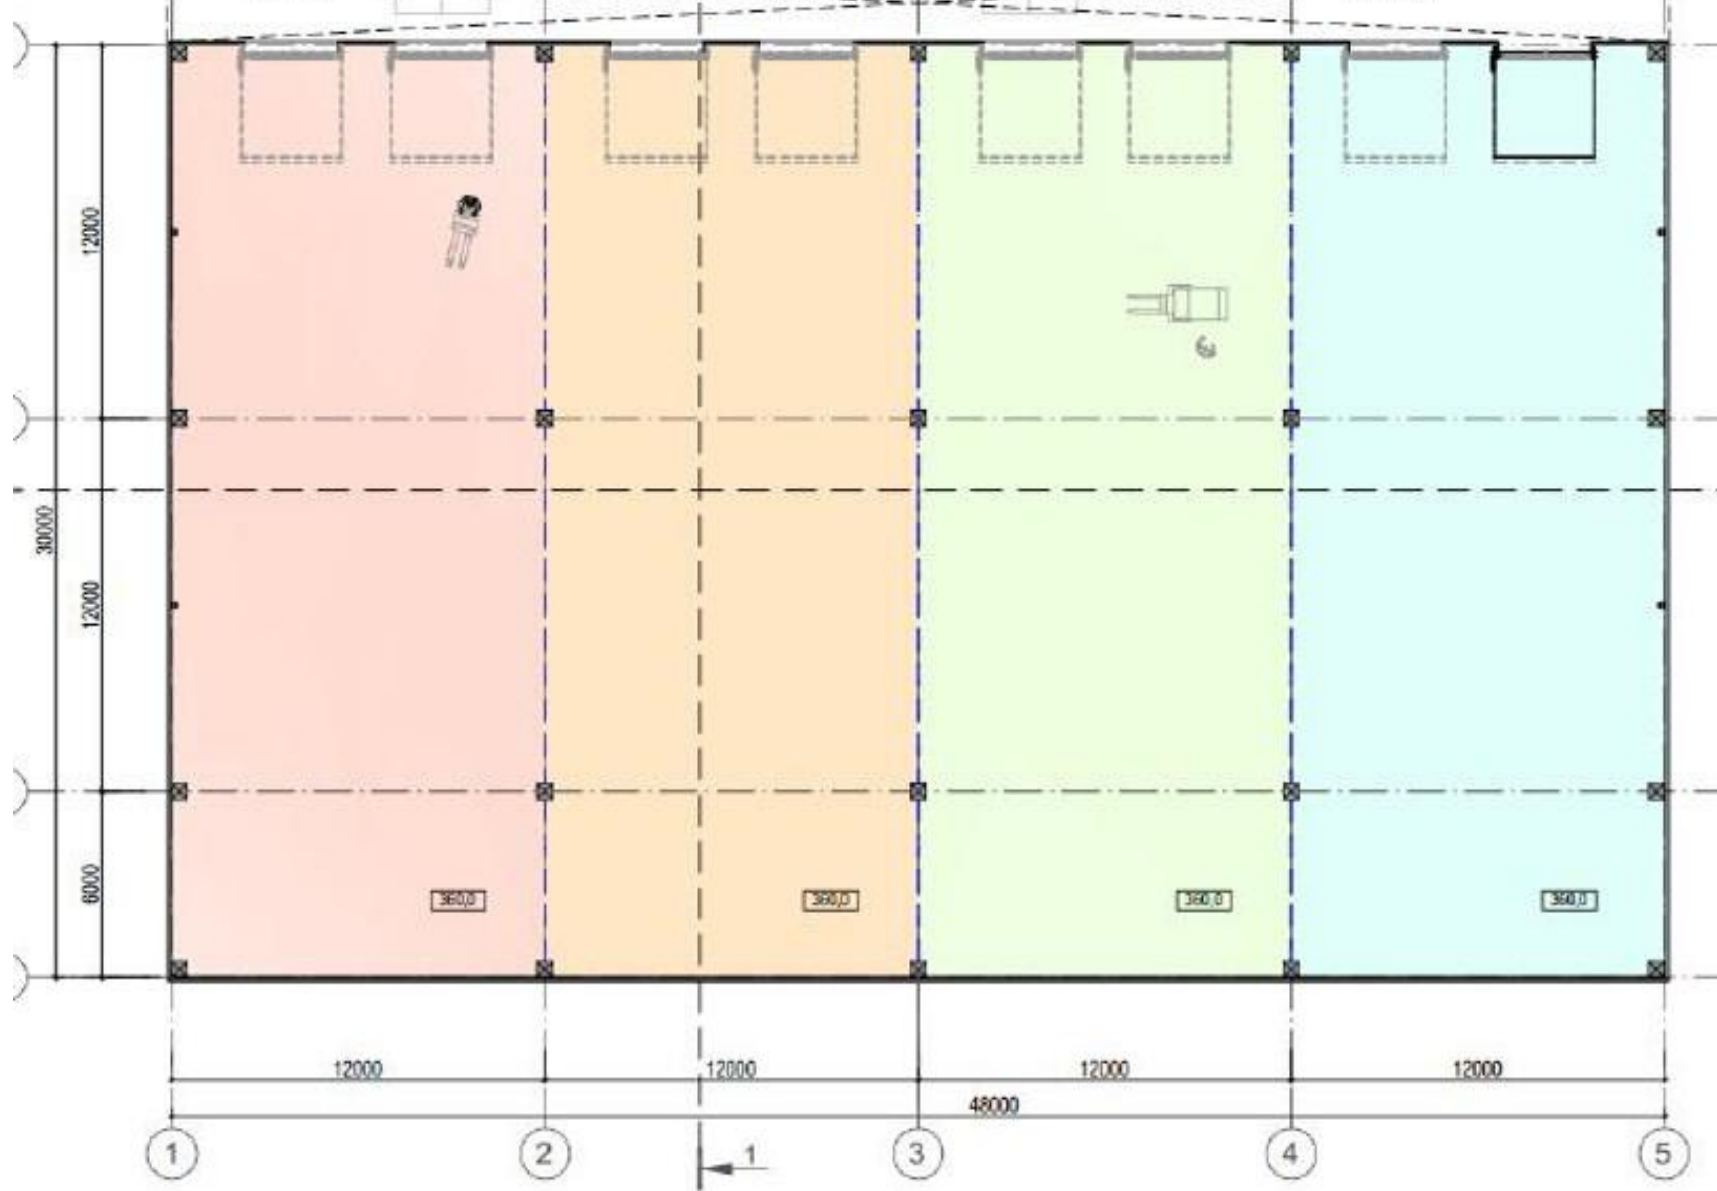


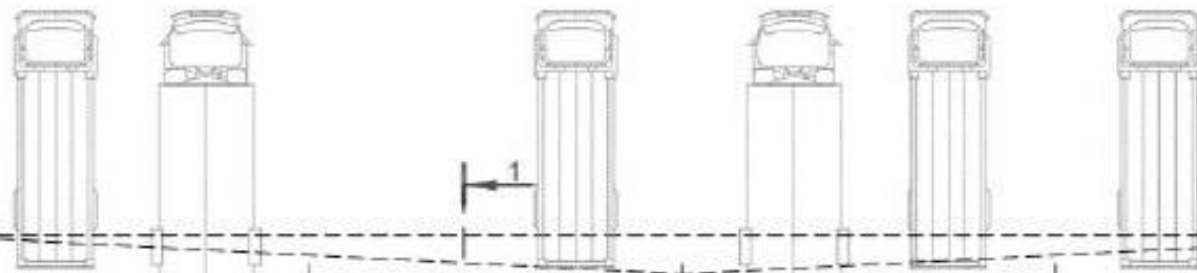



ОБЪЕМНО-ПЛАНИРОВОЧНЫЕ ПОЯ
Spatial-plann

Общая площадь этажа на отм. ±0,000
Floor area at

Площадь застройки
Cont

УСЛОВНЫЕ ОБОЗНАЧЕНИЯ (зон)
Standard legends (zoning) :

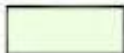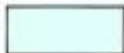-  1-й производствен
- Production area
- 360,0 m²
-  2-й производствен
- Production area
- 360,0 m²
-  3-й производствен
- Production area
- 360,0 m²
-  4-й производствен
- Production area
- 360,0 m²

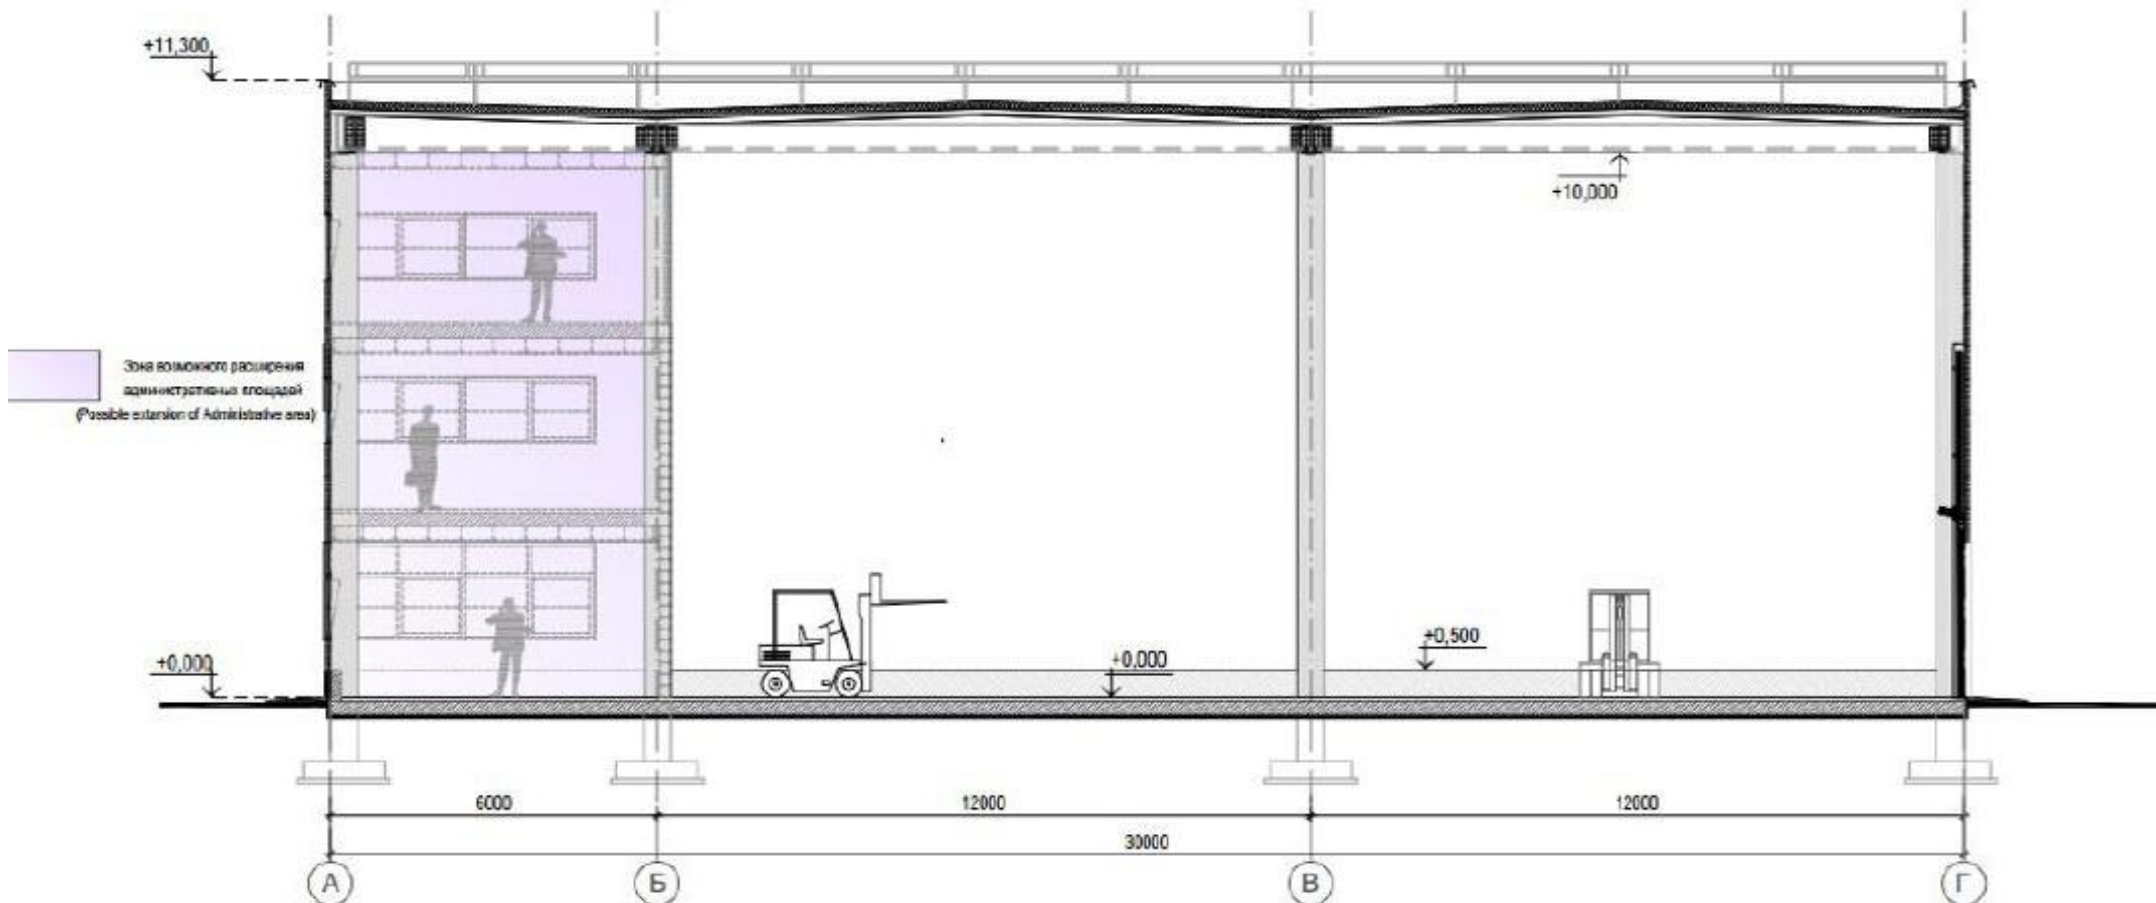

СХЕМЫ РАСПОЛОЖЕНИЯ АДМИНИСТРАТИВНЫХ ЗОН / Administrative area layout

