


Схема Планировочной организации земельного участка М 1:200

1-й этаж

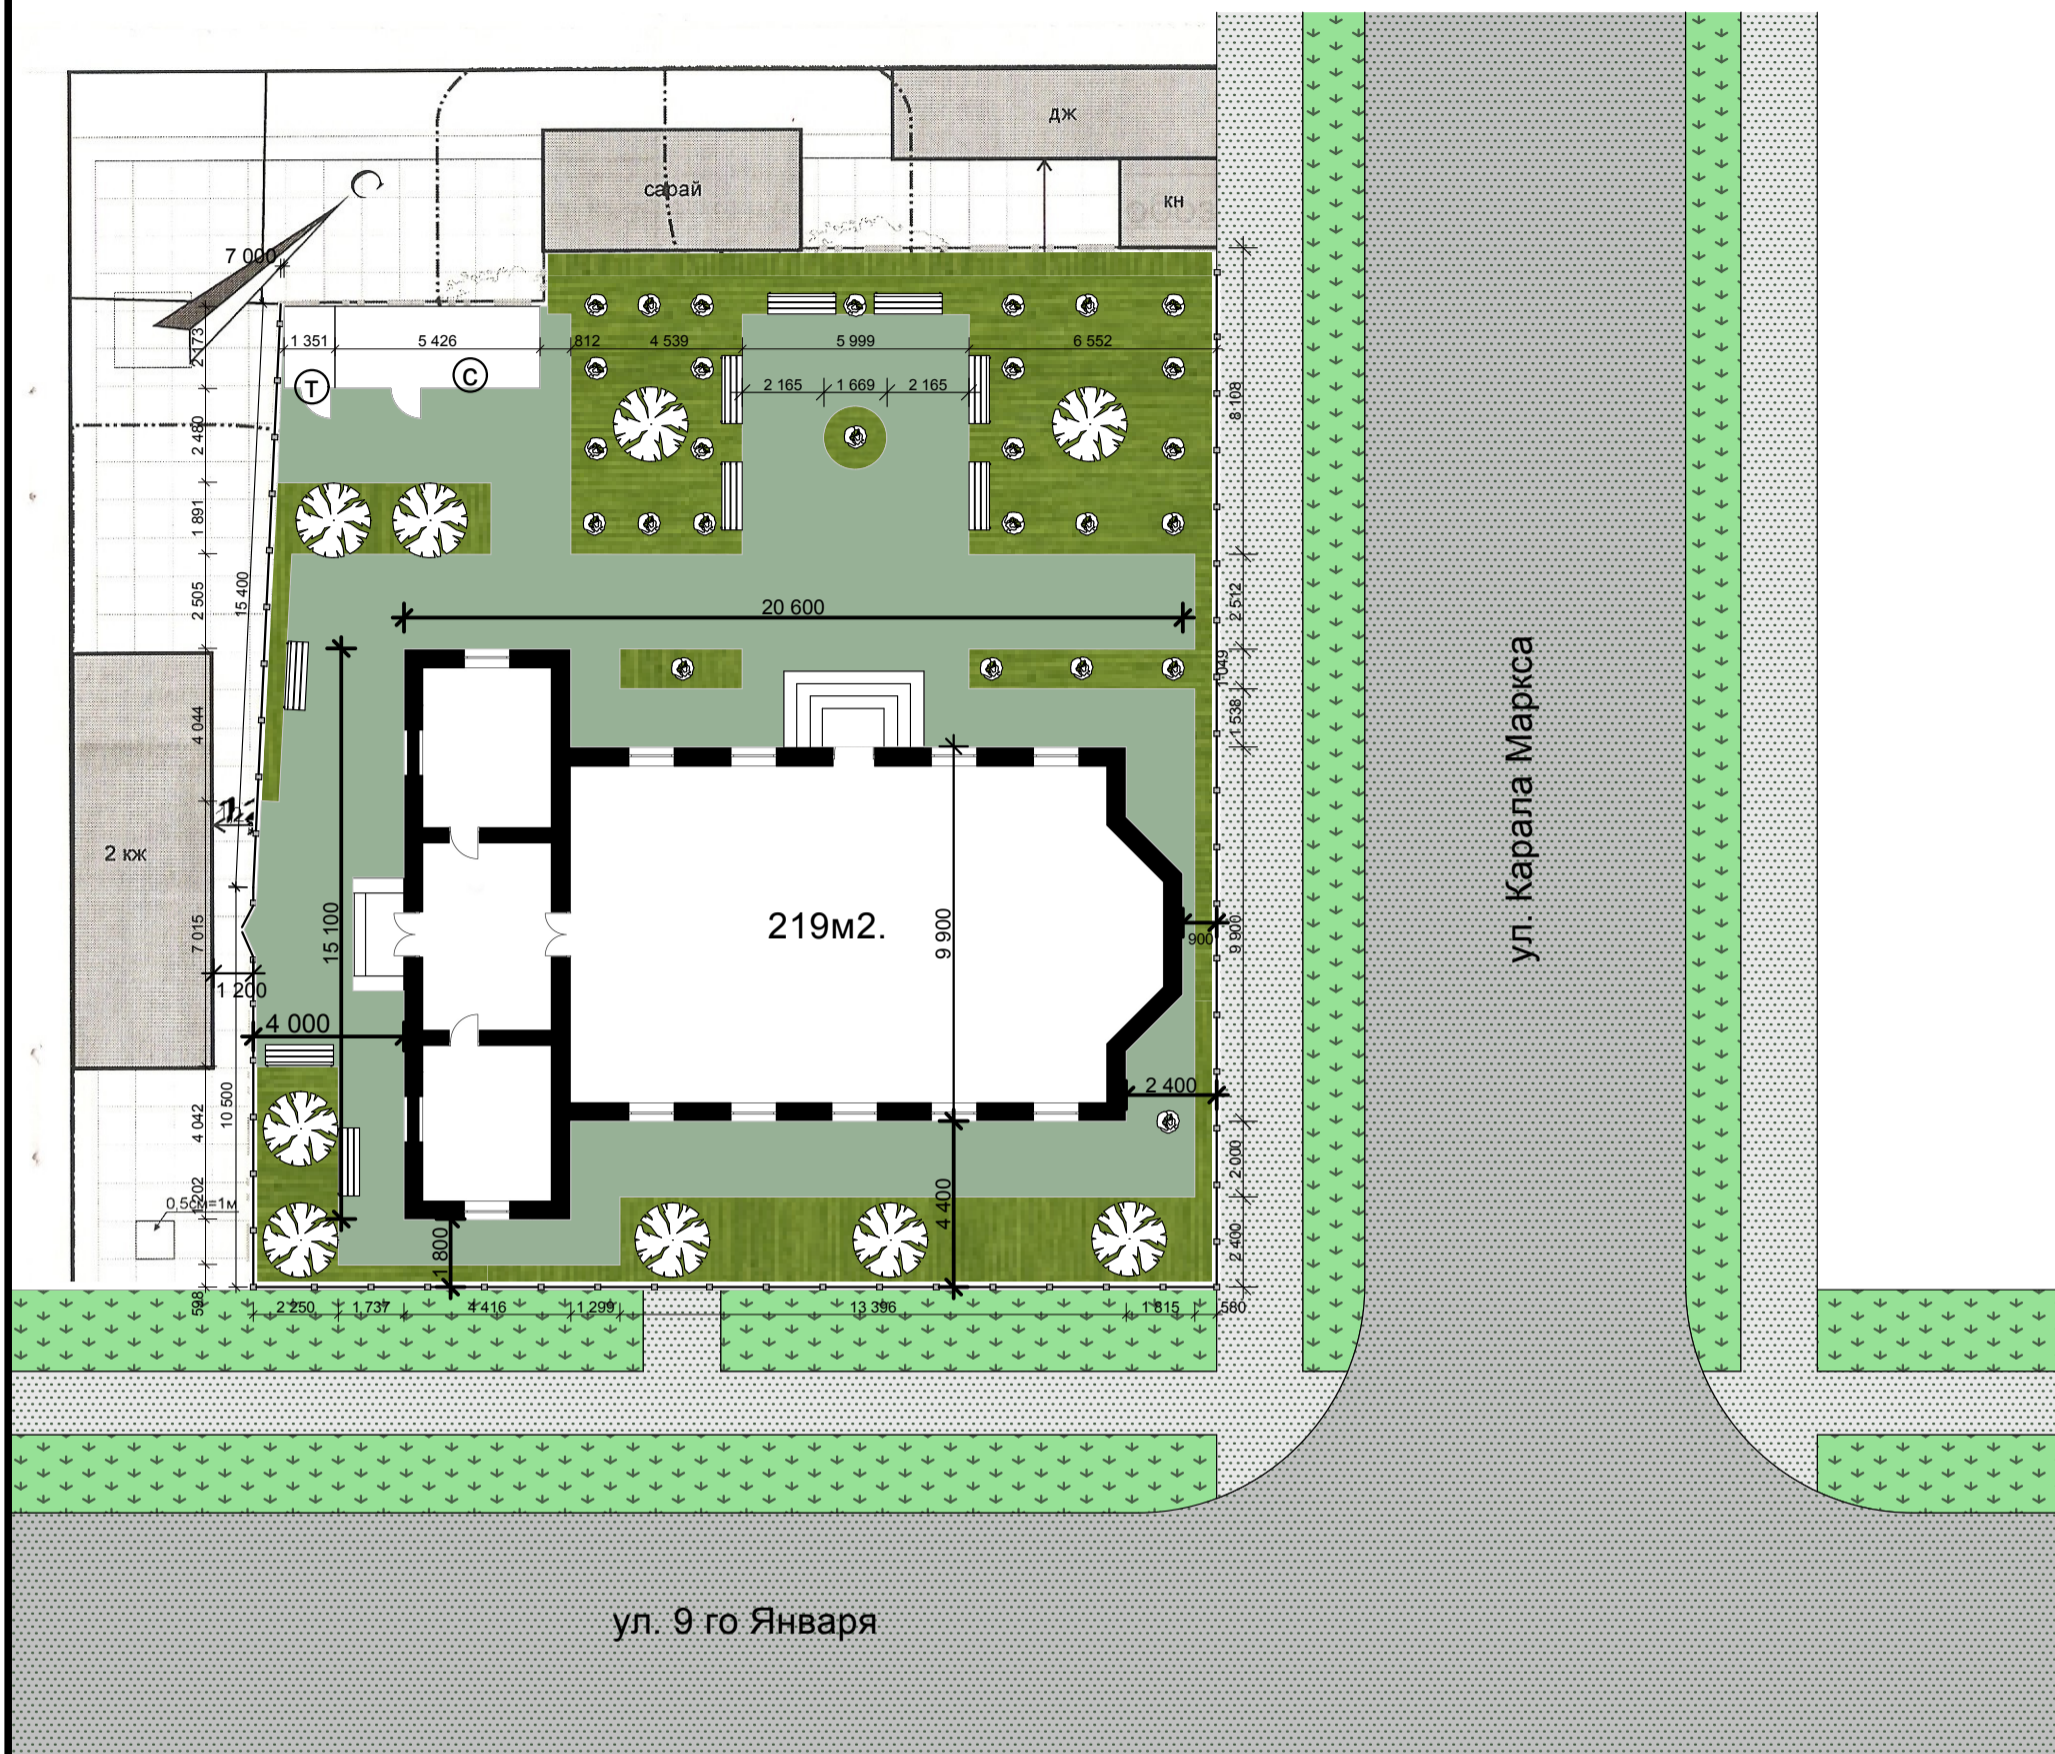

Условные обозначения

- | | | | | | |
|--|---------------------------|--|--|--|----------|
| | - границы зем.участка | | - сущ. асфальтовое покрытие | | - скамья |
| | - проектируемое здание | | - сущ. озеленение | | - сарай |
| | - существующие строения | | - проектируемое асфальто-бетонное покрытие | | - туалет |
| | - сущ. тротуарная дорожка | | - проектируемое озеленение | | |

Архитектурные решения						
Молеальный дом Старообрядческой общины во имя Арсения епископа Уральского и Оренбургского по адресу г. Орск ул. К.Маркса 22/ул.9го Января 53.						
Изм.	Кол.уч.	Лист	№Док.	Подп.	Дата	
Исполнитель	Мирзахалов И.Ж.				04.06.15	
Проверил	Тарасов С.Ю.				04.06.15	
Схема Планировочной организации зем.участка						
				Стадия	Лист	Листов
				АР	3	18
М 1:200						
Архитектурная студия "ProDomus".						