


Общие данные:

1. h от окна до перекрытия = 480мм
2. h до окна = 400мм
3. h входной двери = 2200мм
4. h порога входной двери = 100мм
5. глубина оконного откоса = 300мм


Общая площадь		
№ помещения	Наименование помещения	Площадь, м ²
1	1 Этаж	95,30
2	2 Этаж	98,50
	ИТОГО	189,20

					Заказчик	2015г.
					Светлогорье 2А	
Изм.	Лист	№докум.	Подпись	Дата		
					Дизайн-проект	Стадия п
						Лист 1
					Обмерный план 1 этаж	Листов

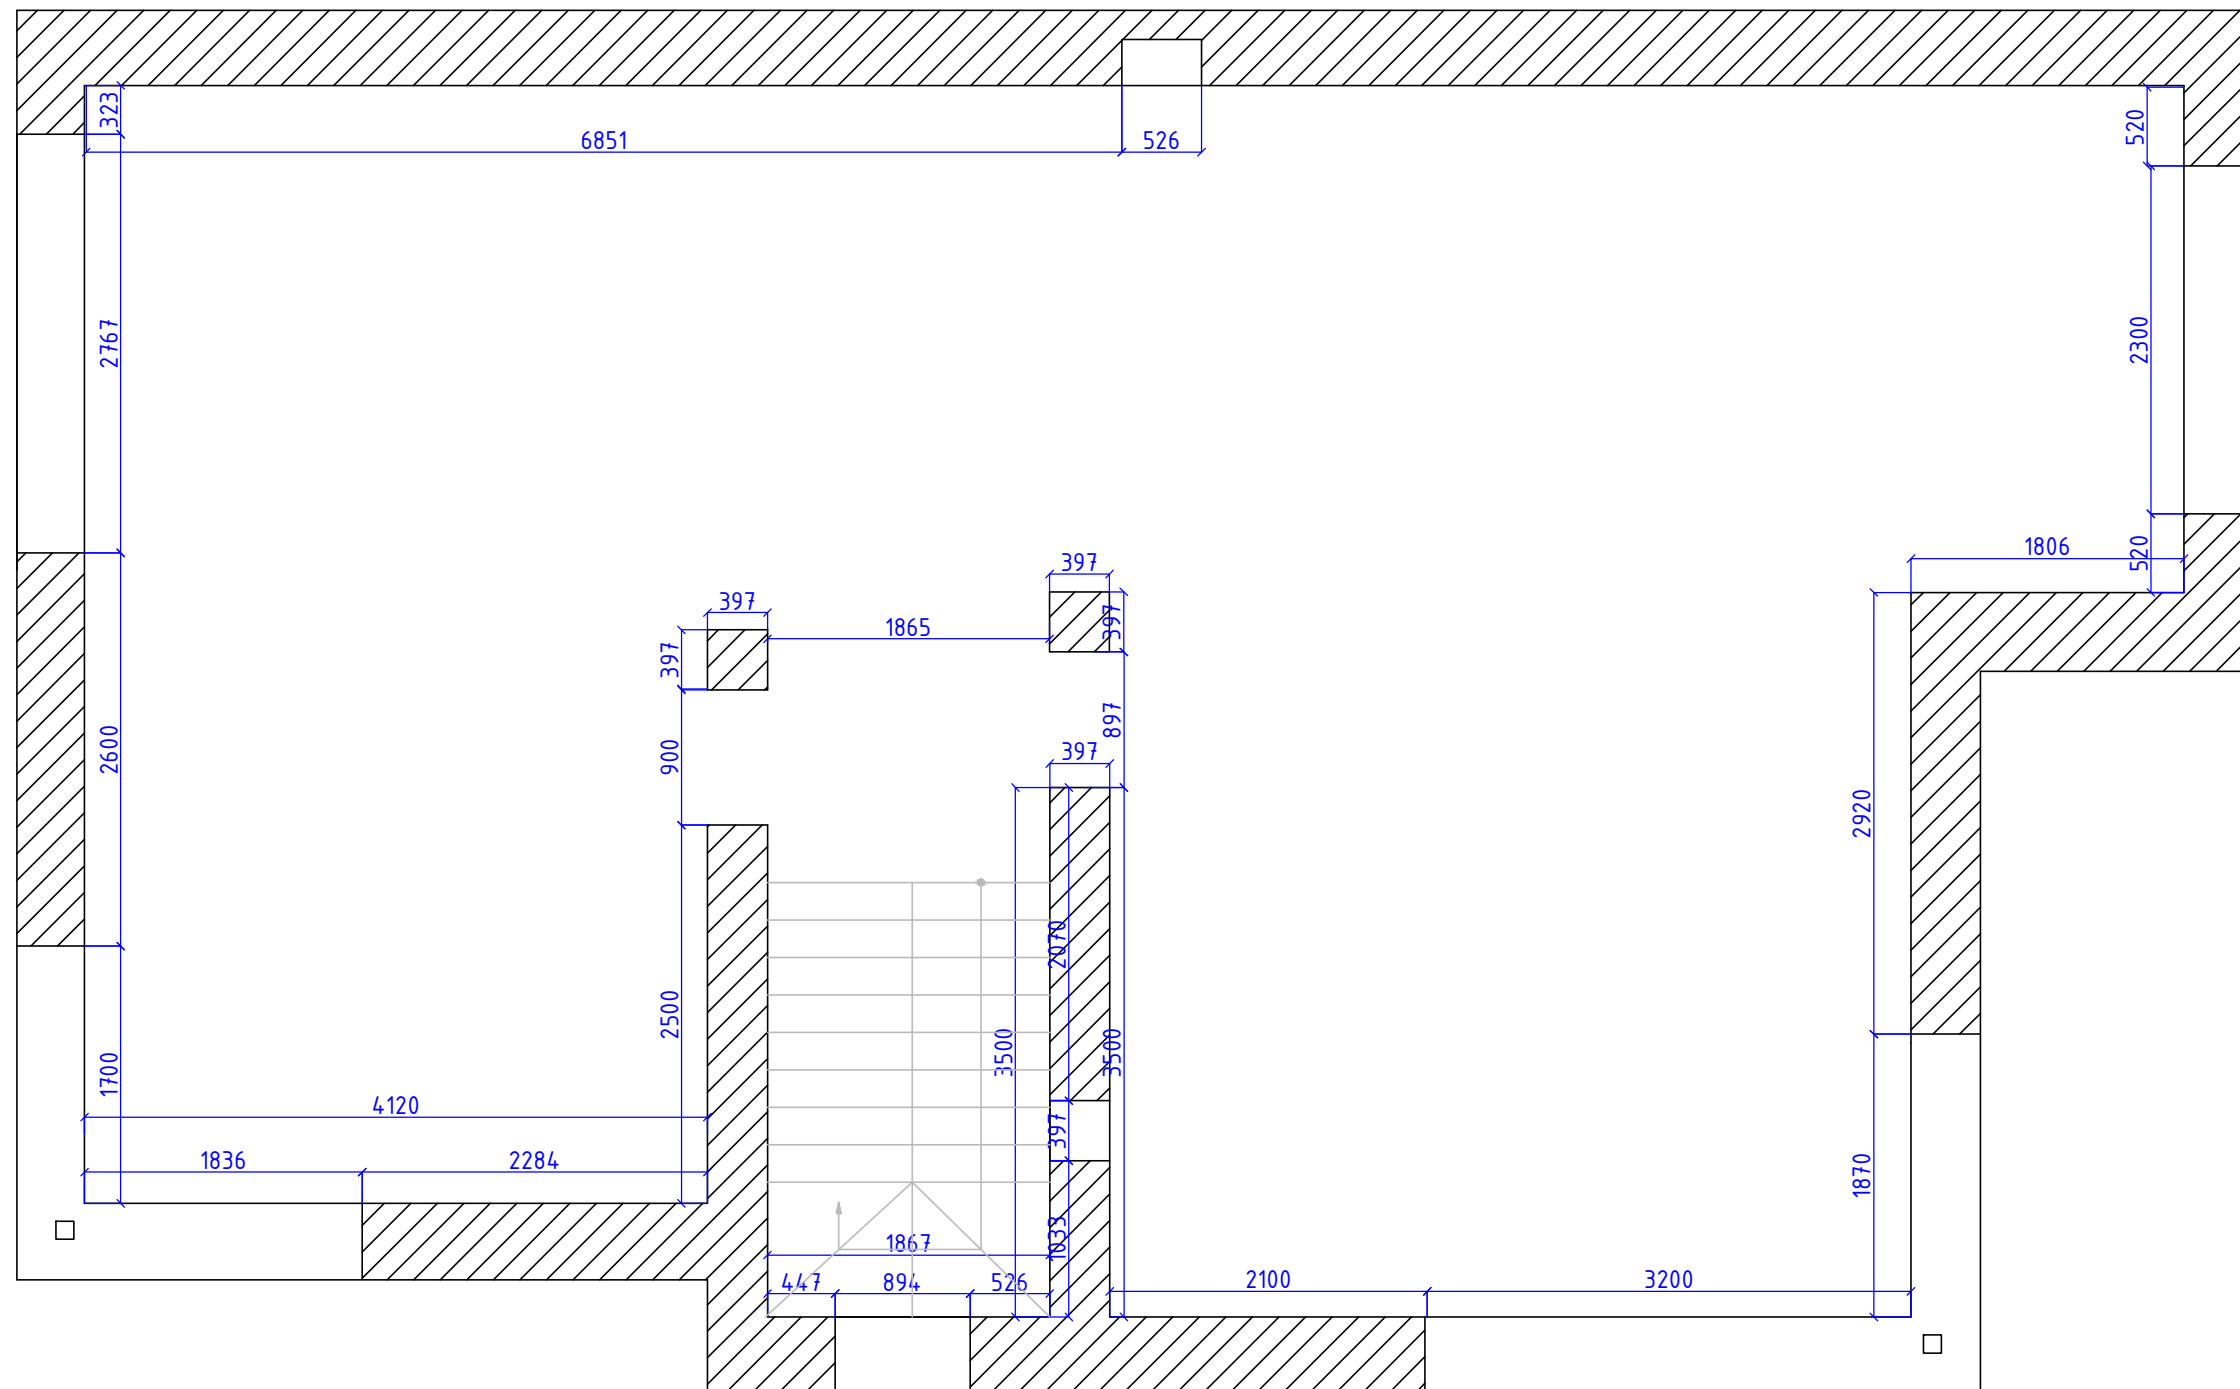


Общая площадь		
№ помещен ия	Наименование помещения	Площадь, м ²
1	1 Этаж	90,70
2	2 Этаж	98,50
	ИТОГО	189,20

					Заказчик	2015г.		
					Светлогорье 2А			
Изм.	Лист	№докум.	Подпись	Дата		Стадия	Лист	Листов
					Дизайн-проект	П	2	
					Обмерный план 2 этаж			

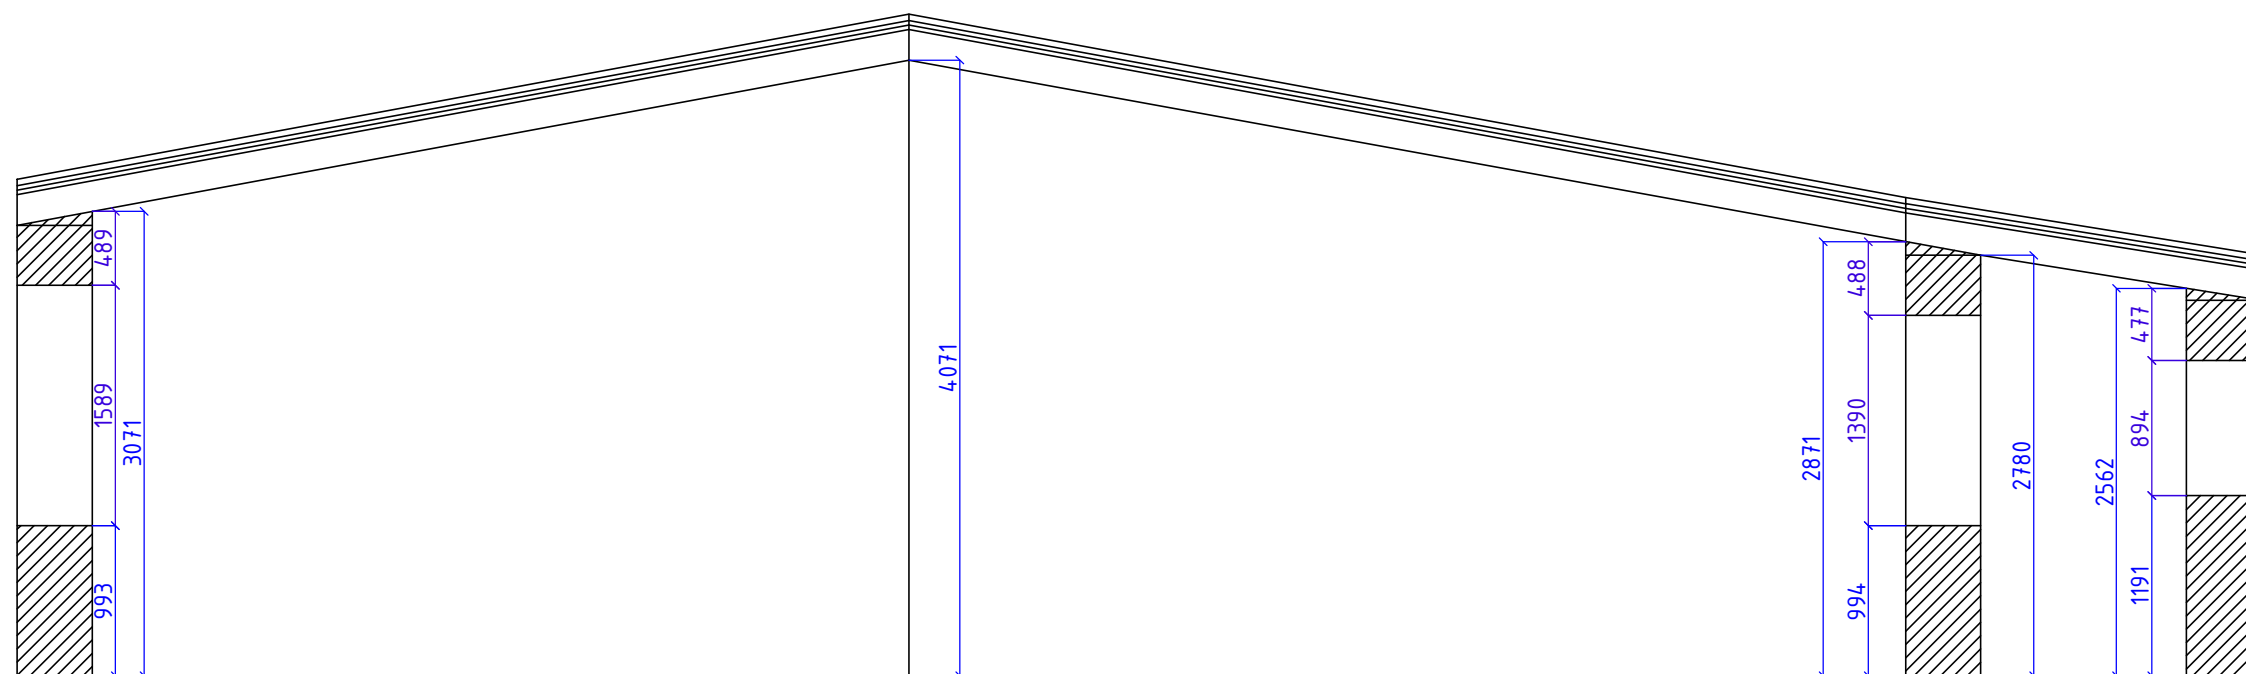


					Заказчик			
					Светлогорье 2А			
Изм.	Лист	№ докум.	Подпись	Дата	Дизайн-проект	Стадия	Лист	Листов
						П	3	
					Обмерный план 2 этаж (высота потолков)			

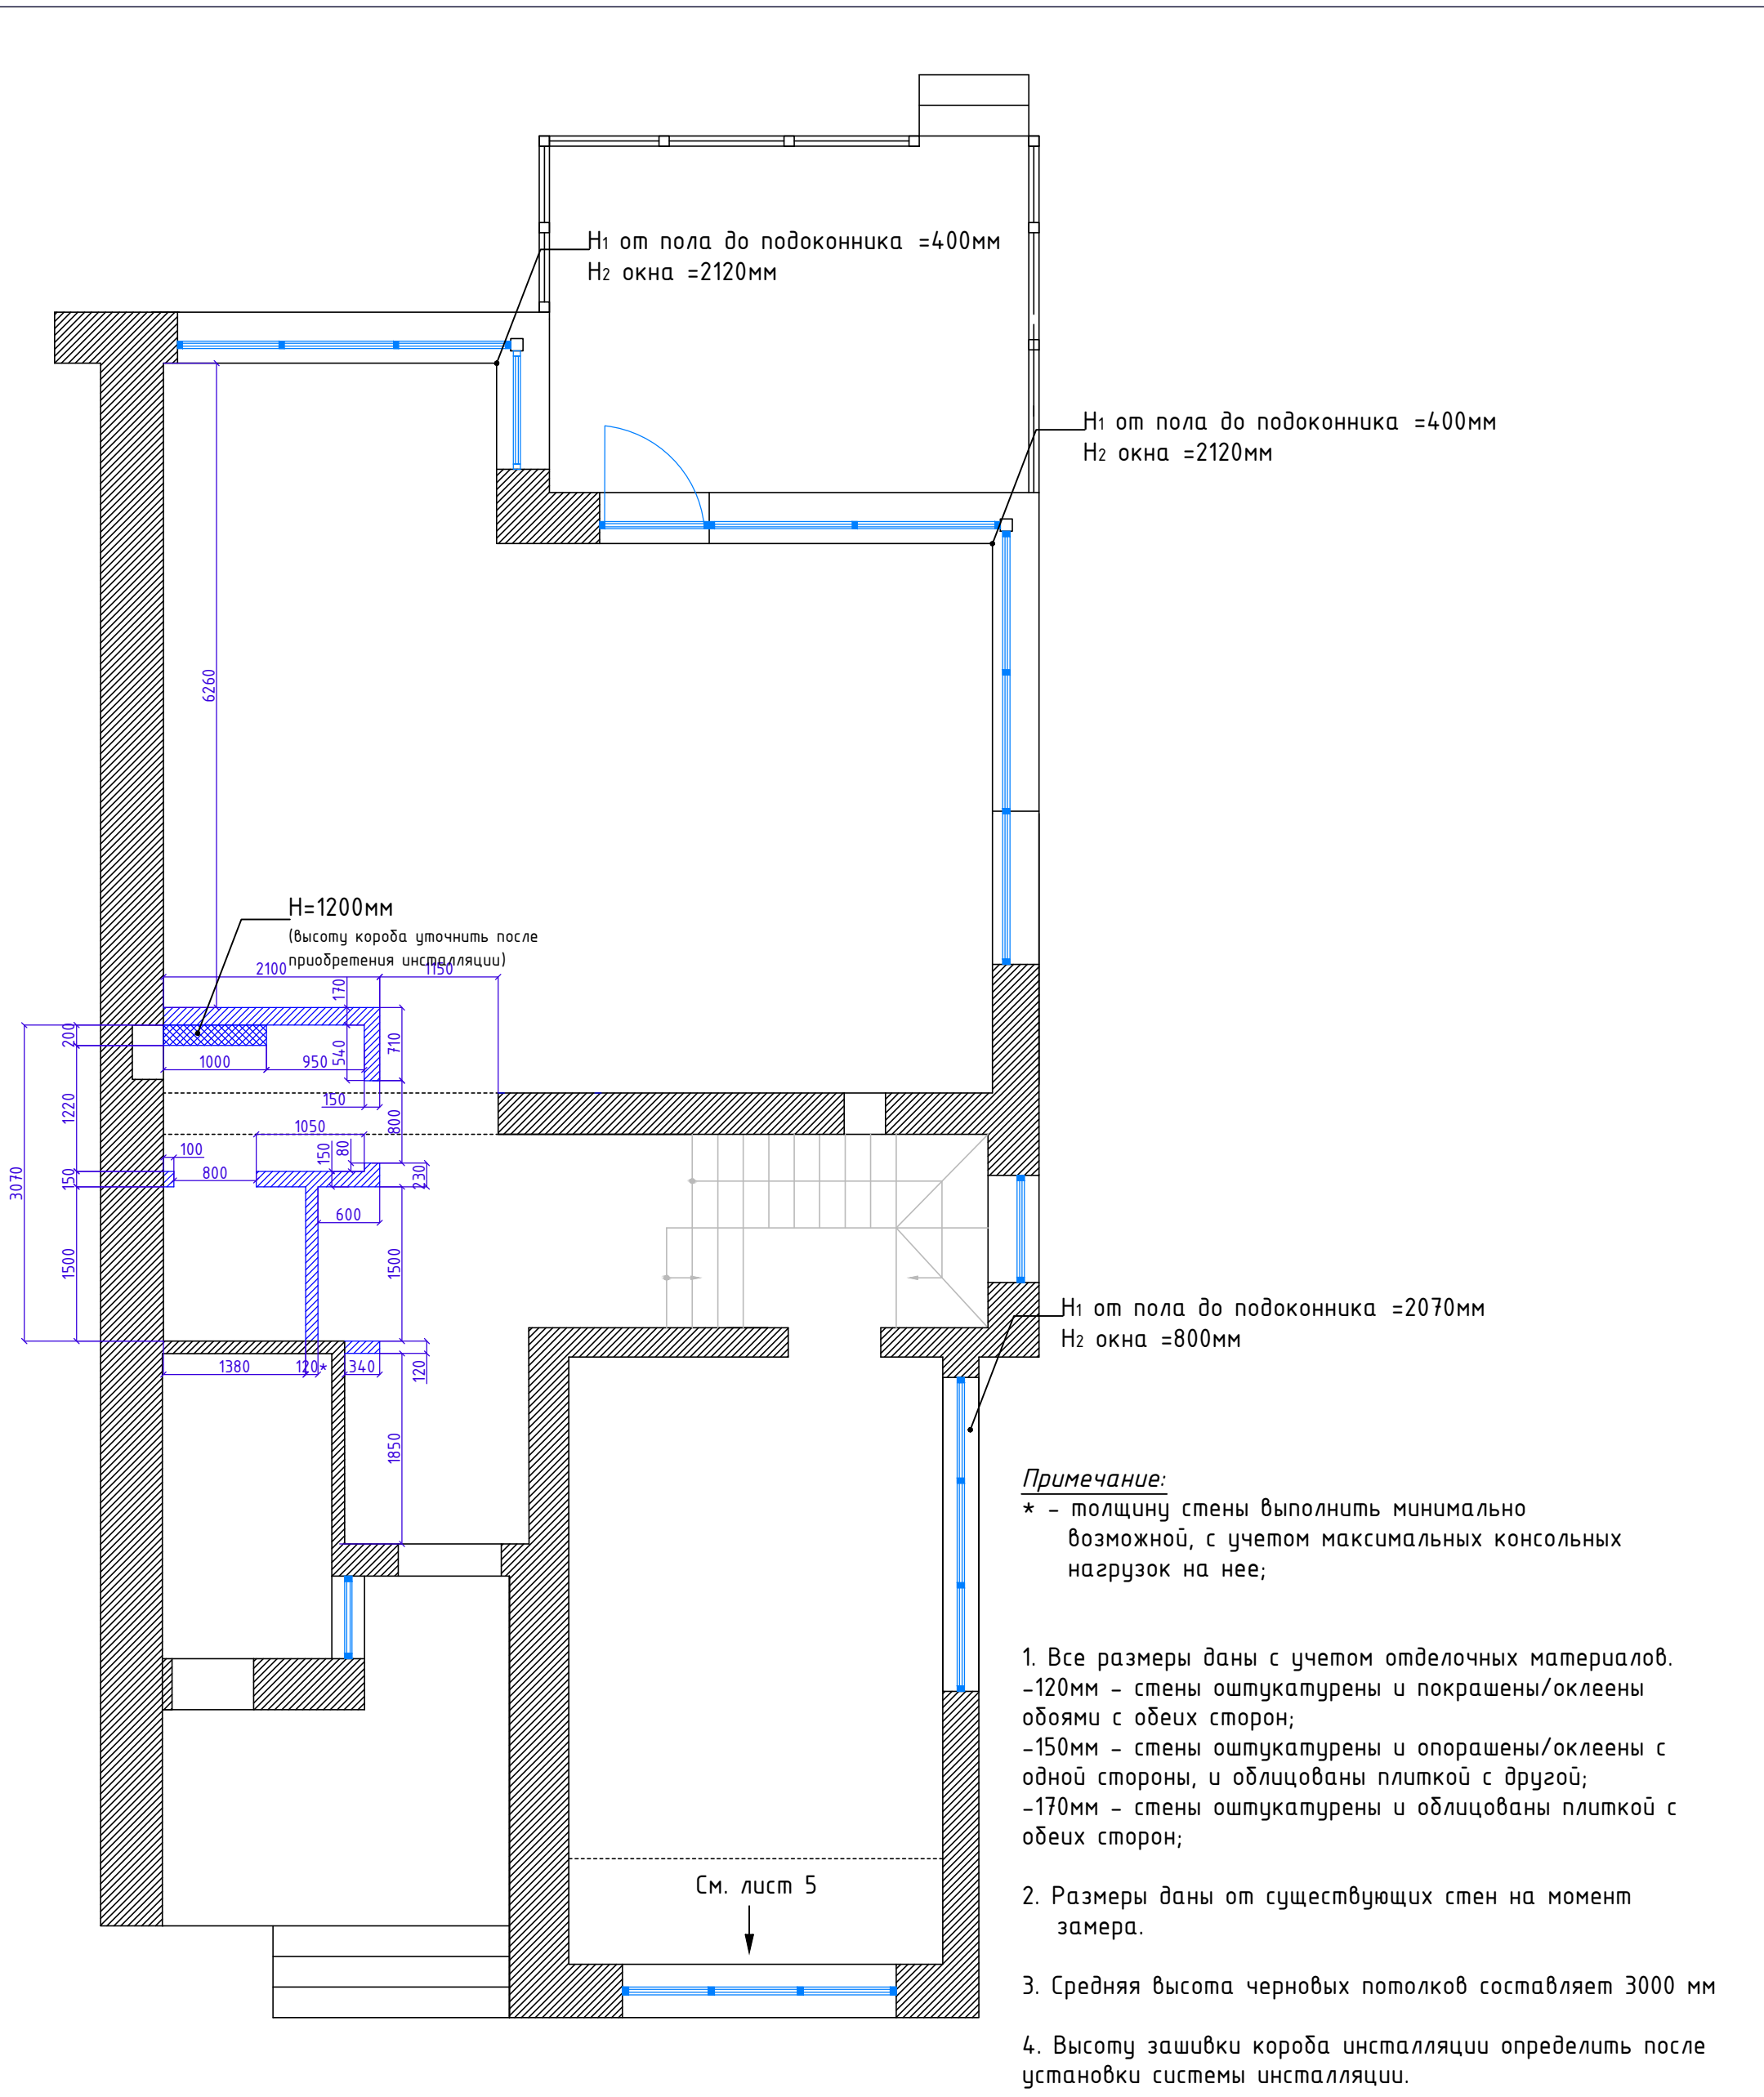



					Заказчик	2015г.
					Светлогорье 2А	
Изм.	Лист	№докум.	Подпись	Дата		
					Дизайн-проект	Стадия
						Лист
						Листов
					П	4
					План монтажа стен и перегородок	
					1 этаж	

Светлогорье 2А

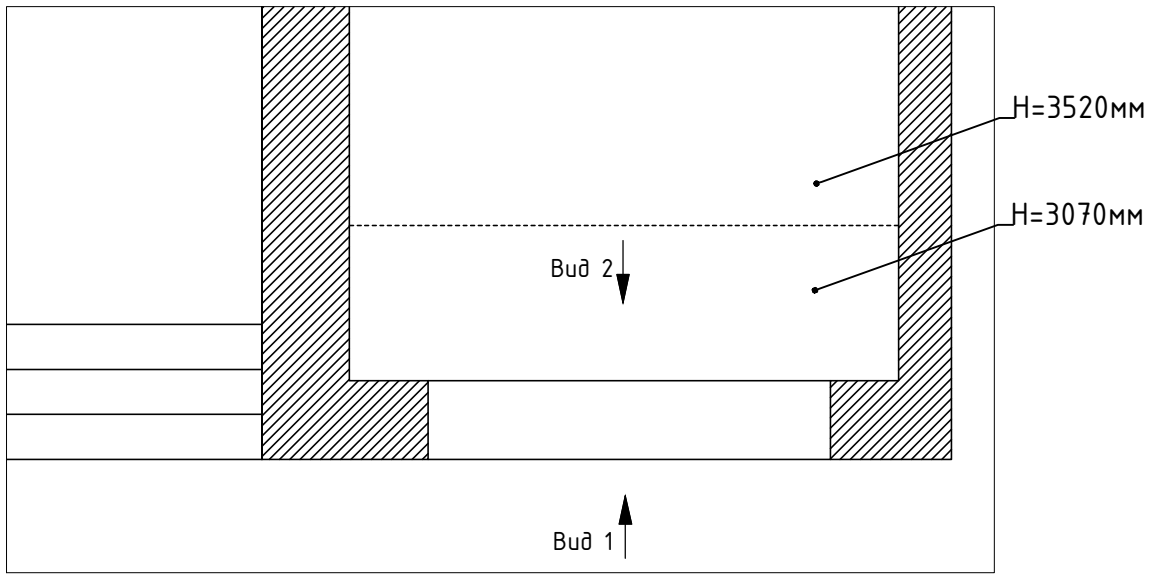

Вид 1
Вид со стороны фасада


Вид 2
Вид изнутри

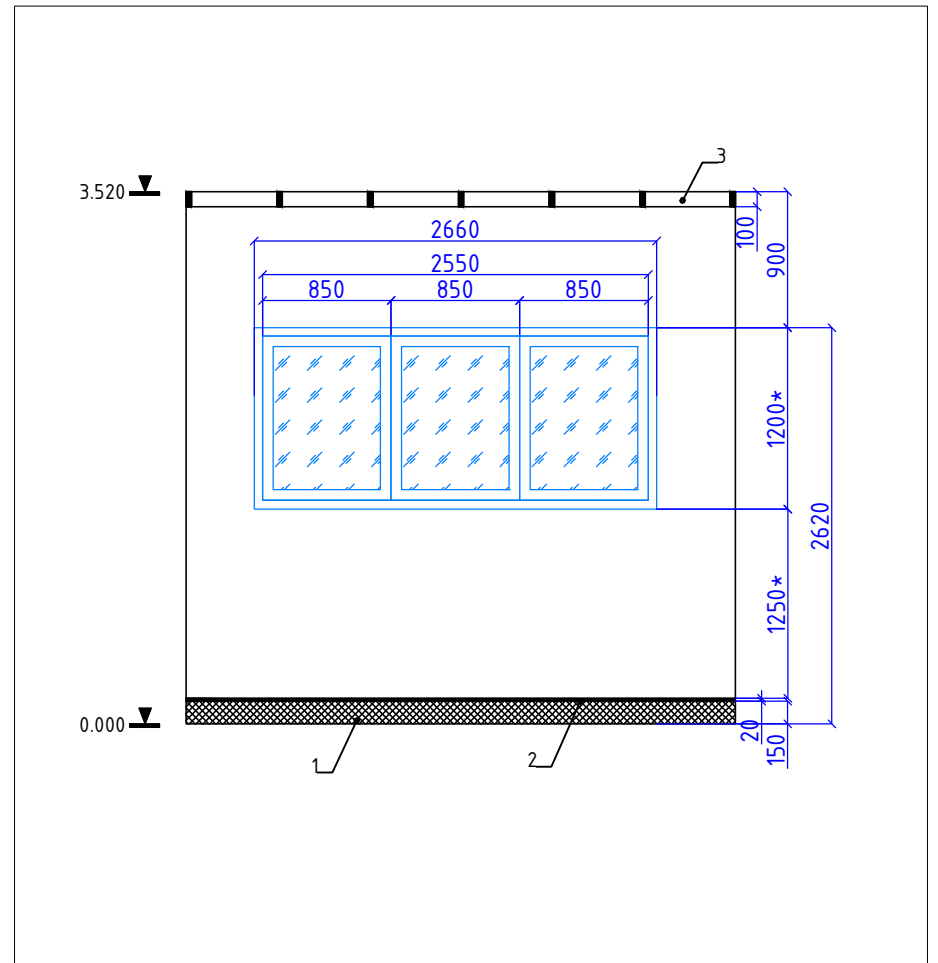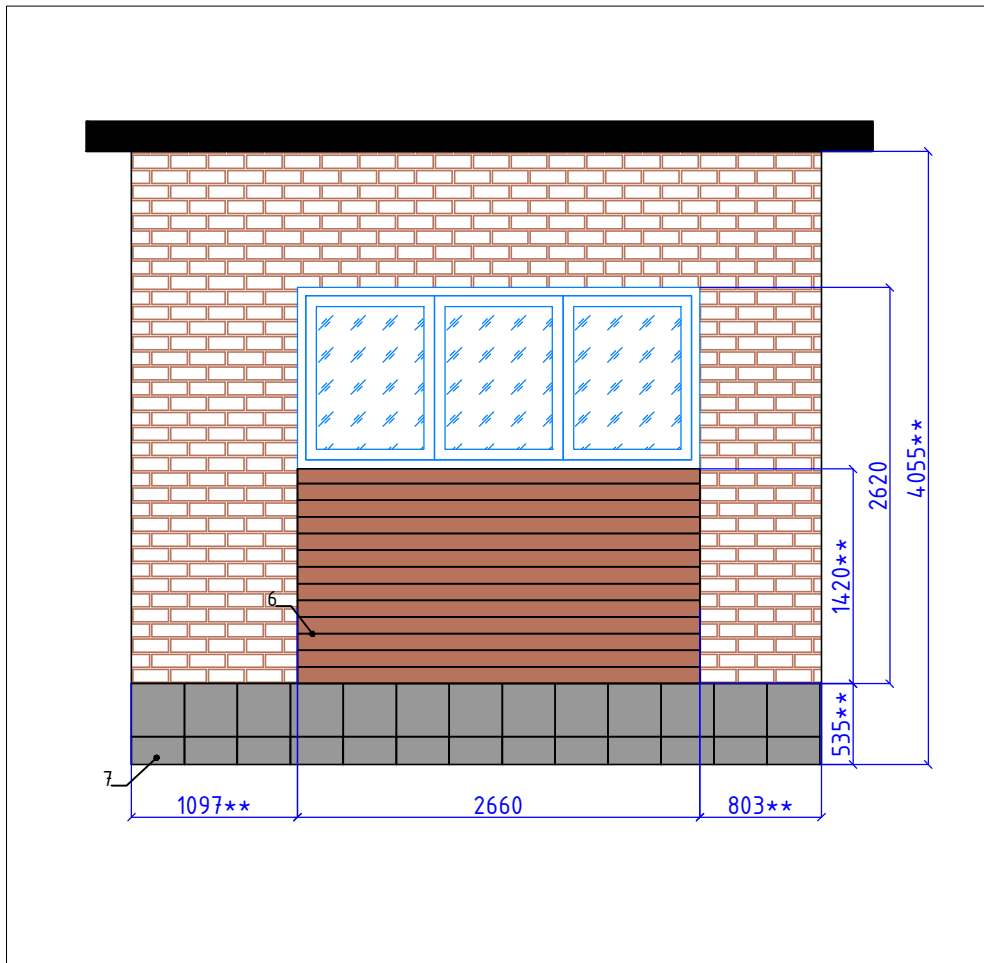

Примечание:

1. Стяжка (150мм)
2. Напольное покрытие (выравнивающий слой, ковровое покрытие. Итого:20мм)
3. Подшивка потолка (утепление, ГКЛ. 100мм). Состав утепления и зоны необходимости уточнить у строики .
4. *-Размеры со звездочкой зависят от размеров по фасаду .
5. **-Размеры с 2-я звездочками утонить у строики.
6. Доска облицовочная тонированная (ширину планок и их цвет подобрать к планкам , имеющимся в облицовке фасада)
7. Керамогранит. Артикул керамогранита запросить у застройщика

					Заказчик	2015г.		
					Светлогорье 2А			
Изм.	Лист	№докум.	Подпись	Дата	Дизайн-проект	Стадия	Лист	Листов
						п	5	
					Реконструкция стены гаража			

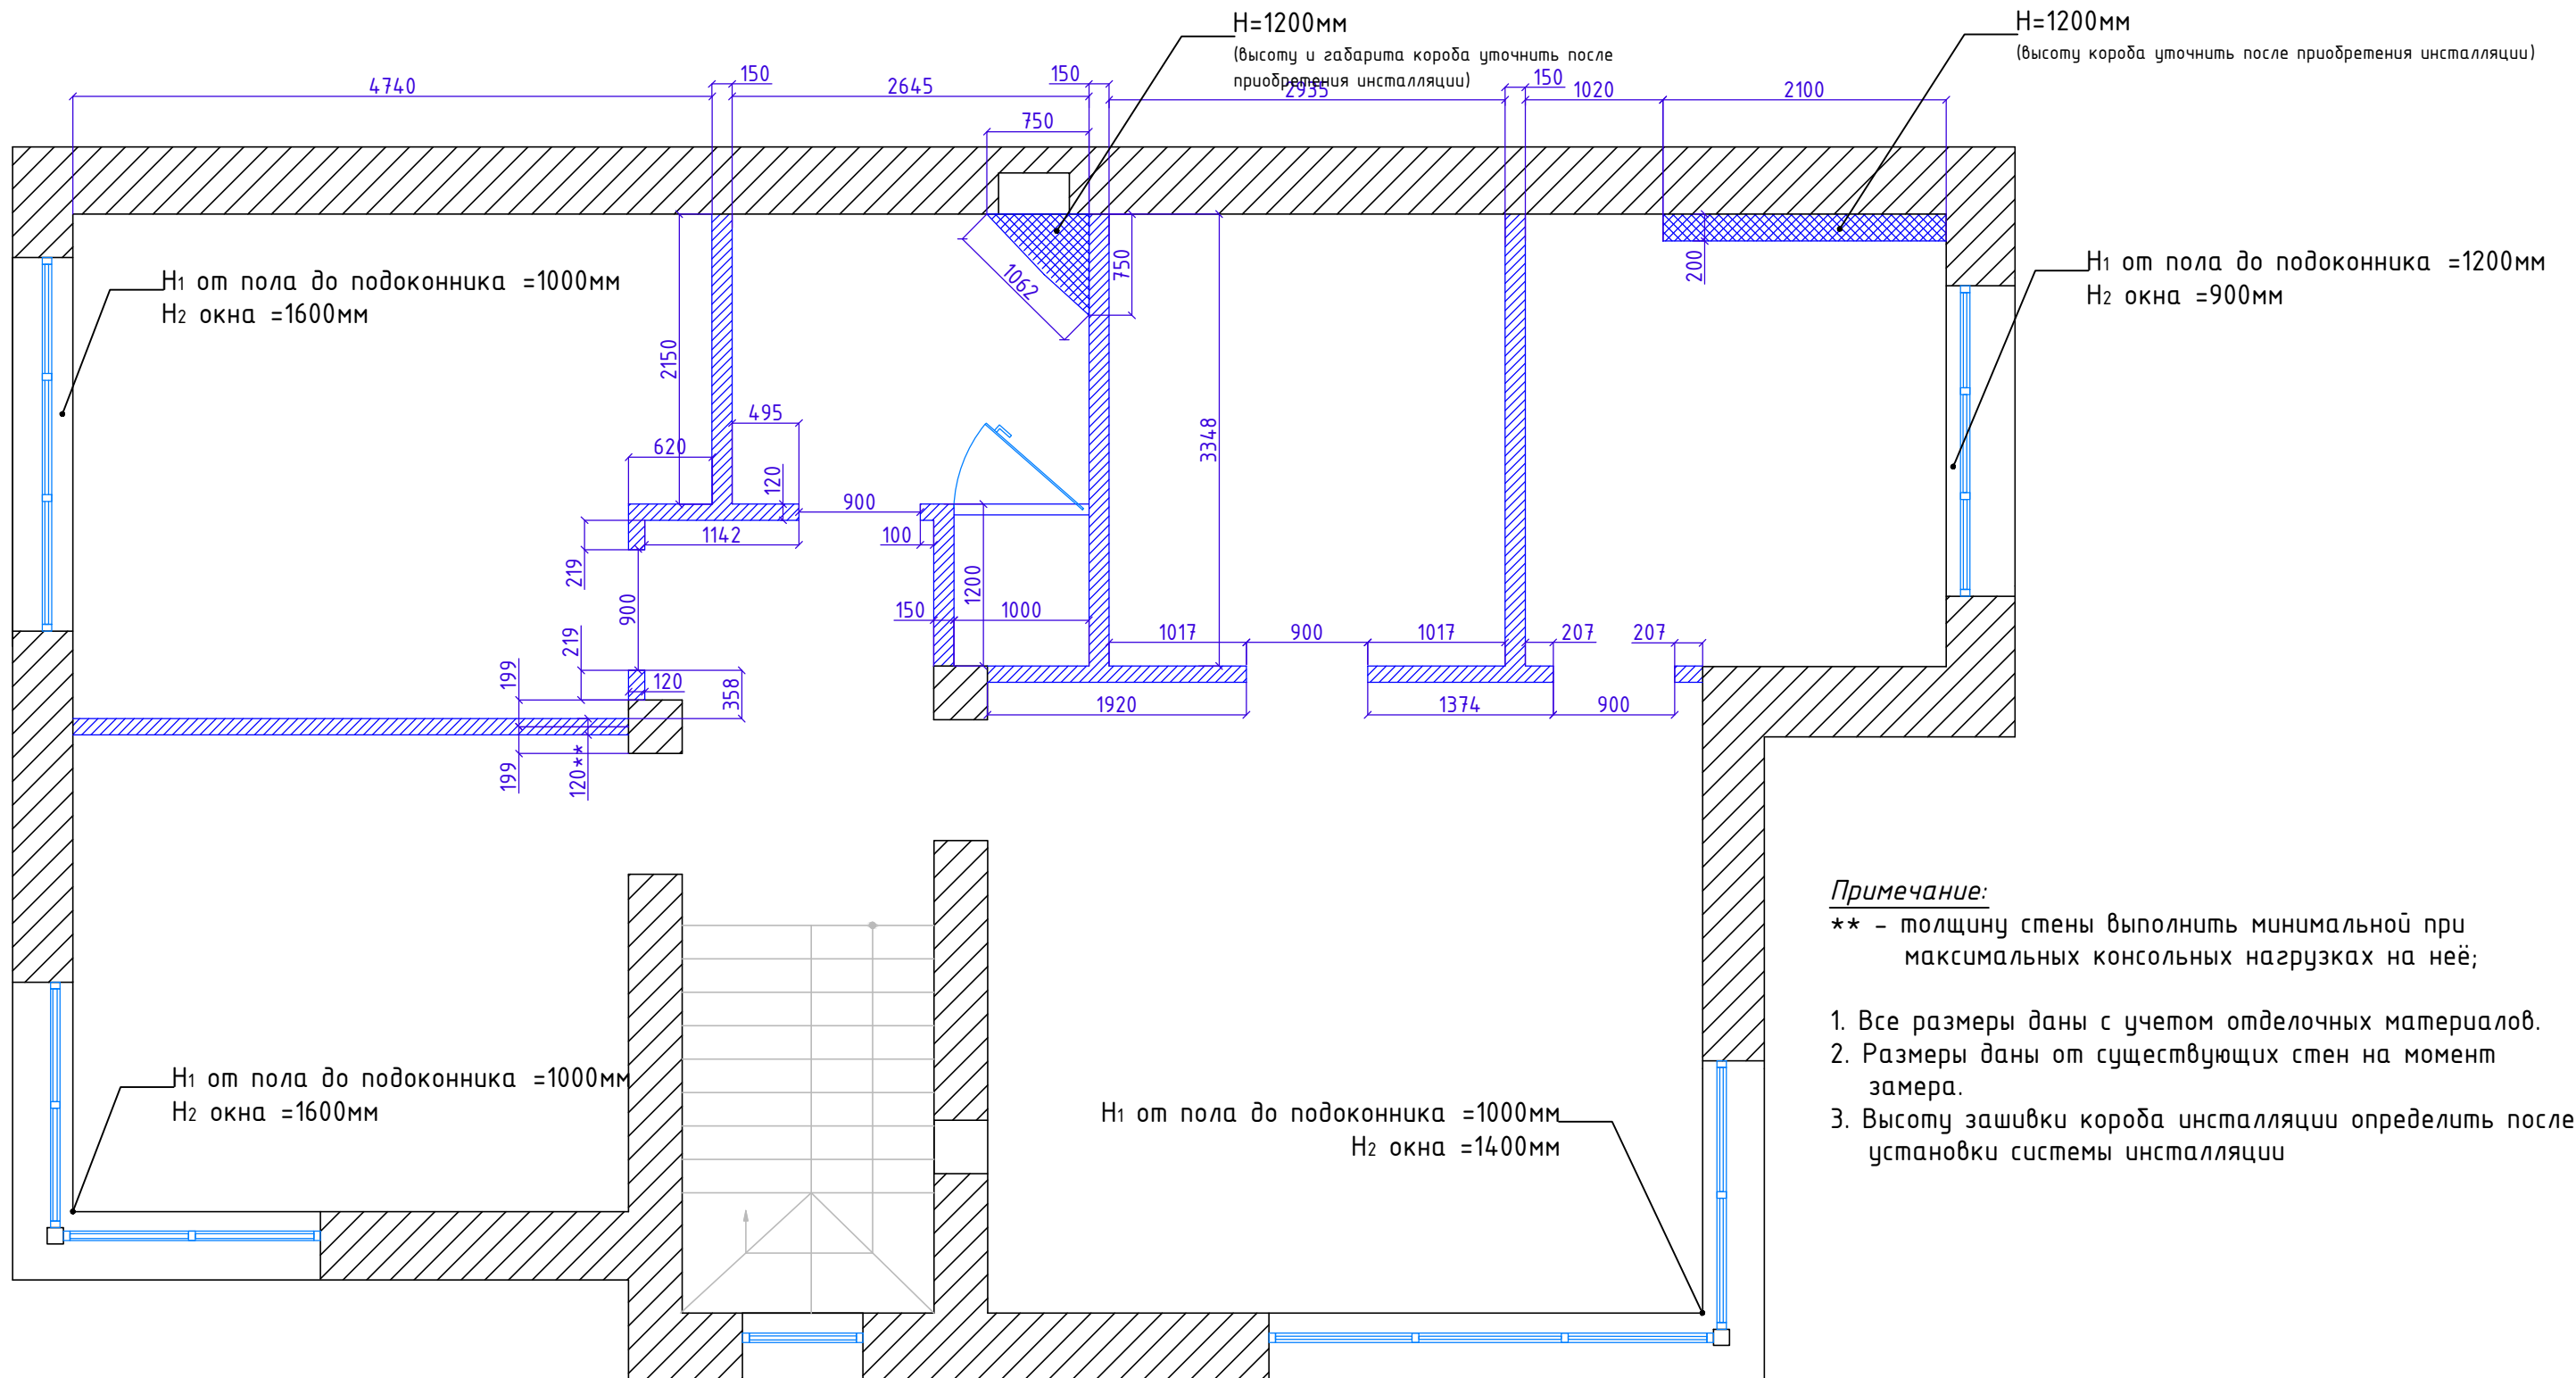


Примечание:

** - толщину стены выполнить минимальной при максимальных консольных нагрузках на неё;


1. Все размеры даны с учетом отделочных материалов.
2. Размеры даны от существующих стен на момент замера.
3. Высоту зашивки короба установки определить после установки системы установки

					Заказчик	2015г.
					Светлогорье 2А	
Изм.	Лист	№докум.	Подпись	Дата		
					Стадия	Лист
					П	6
					Листов	
					Дизайн-проект	
					План монтажа стен и перегородок 2 этаж	

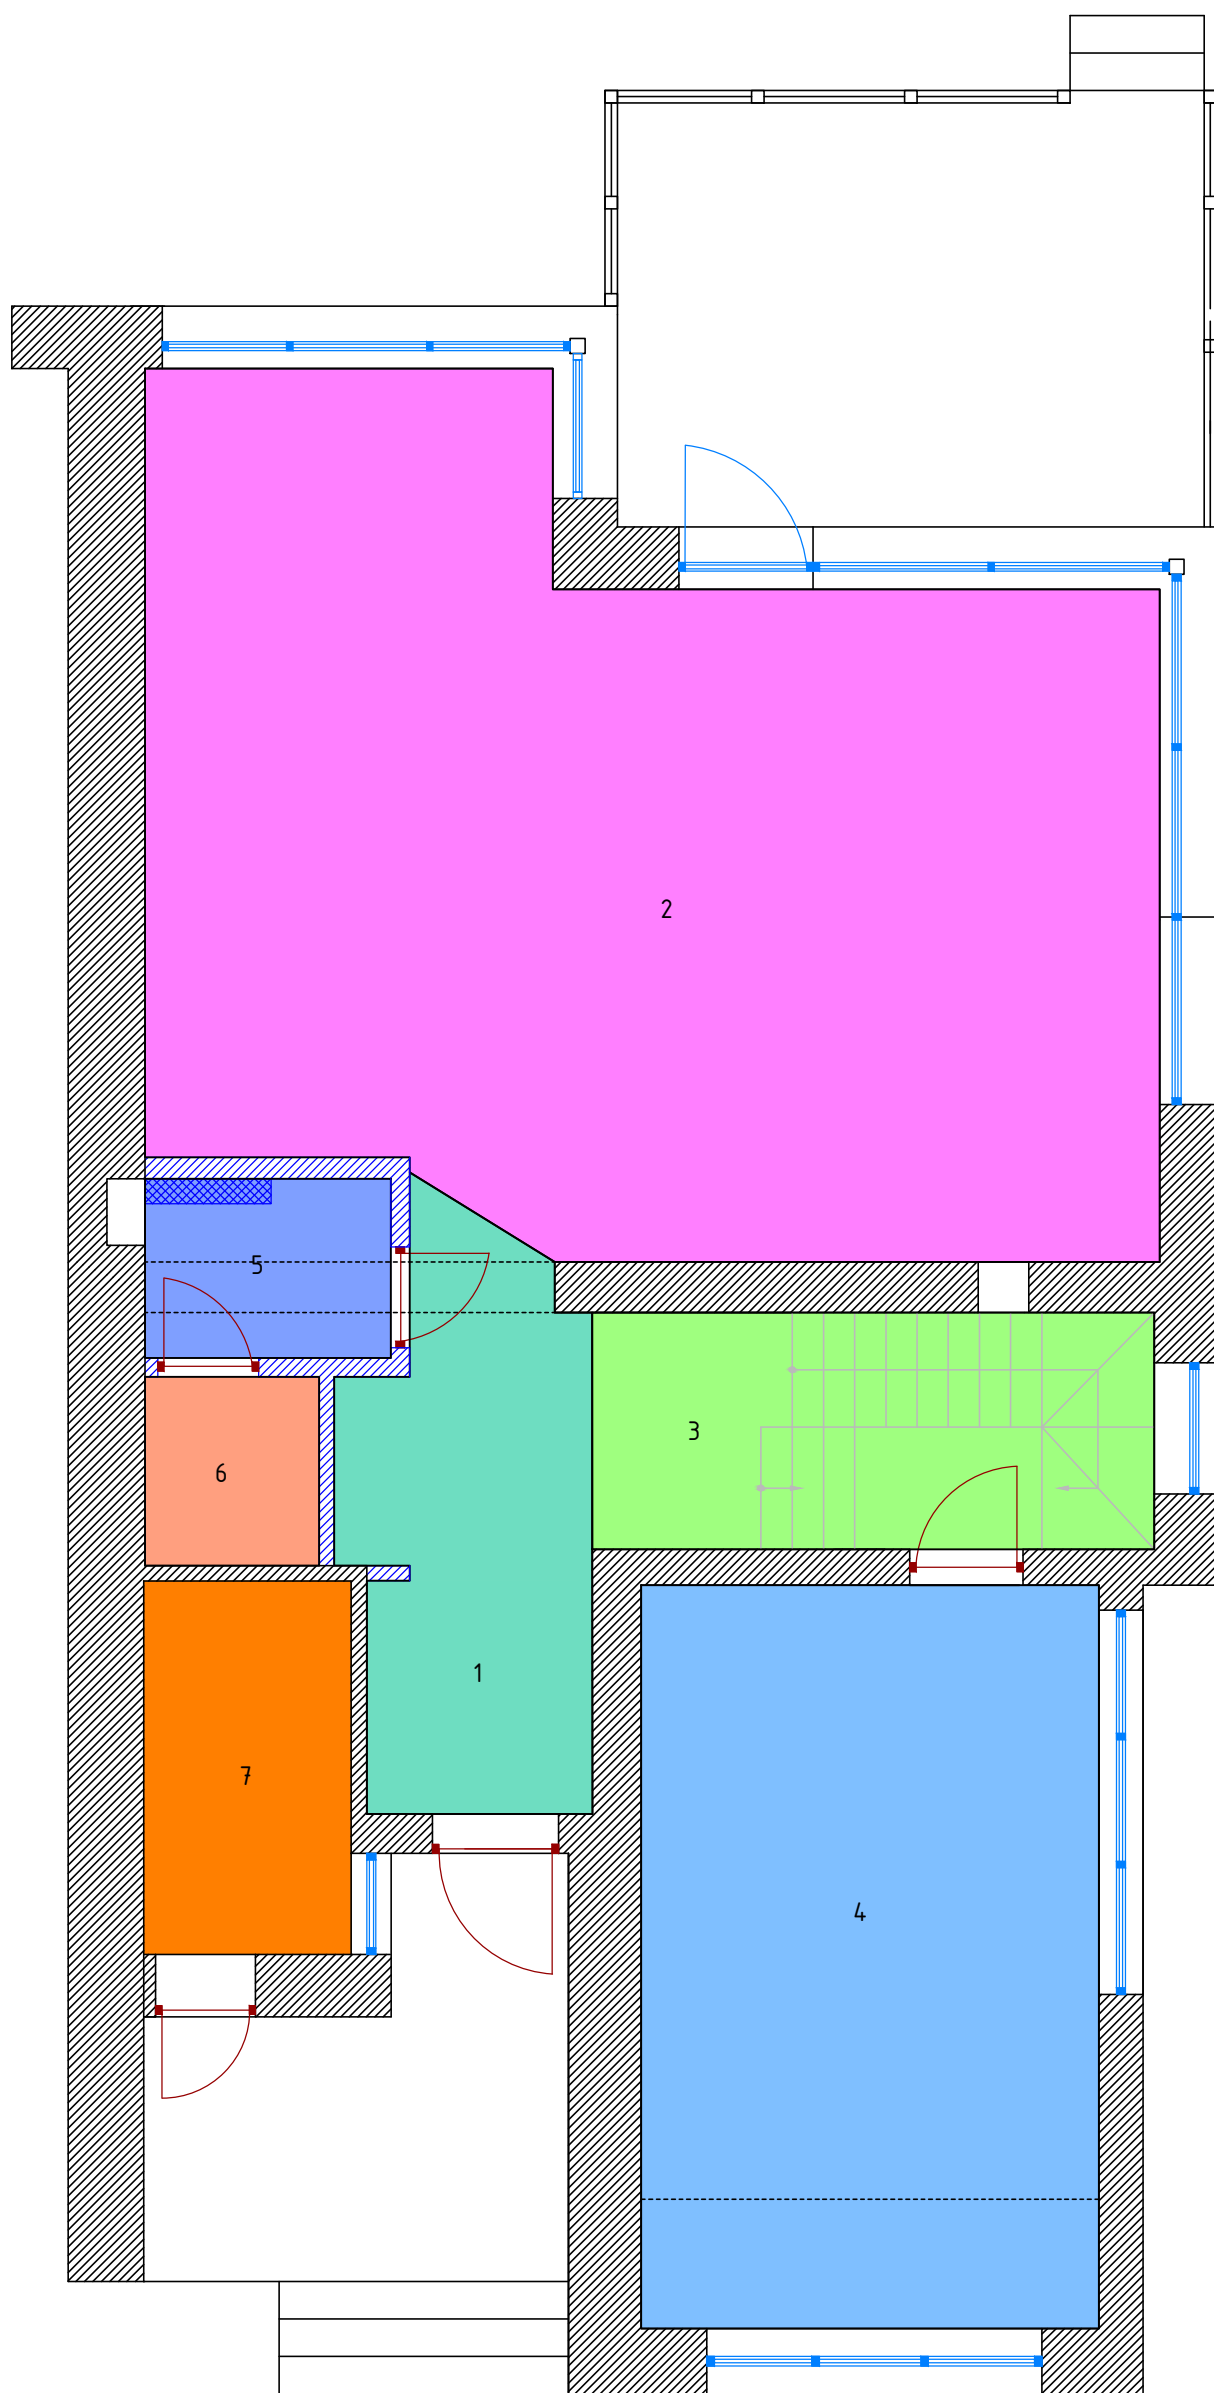


Экспликация помещений		
№ помещен ия	Наименование помещения	Площадь, м ²
1	Прихожая	8,08
2	Кухня-столовая-гостиная	46,50
3	Лестница	8,40
4	Спортзал	21,40
5	Санузел	2,60
6	Постирочная	2,07
7	Бойлерная	4,90
	Итого:	93,95

					Заказчик	2015г.		
					Светлогорье 2А			
Изм.	Лист	№докум.	Подпись	Дата	Дизайн-проект	Стадия	Лист	Листов
						п	7	
					План после перепланировки			
					1 этаж			

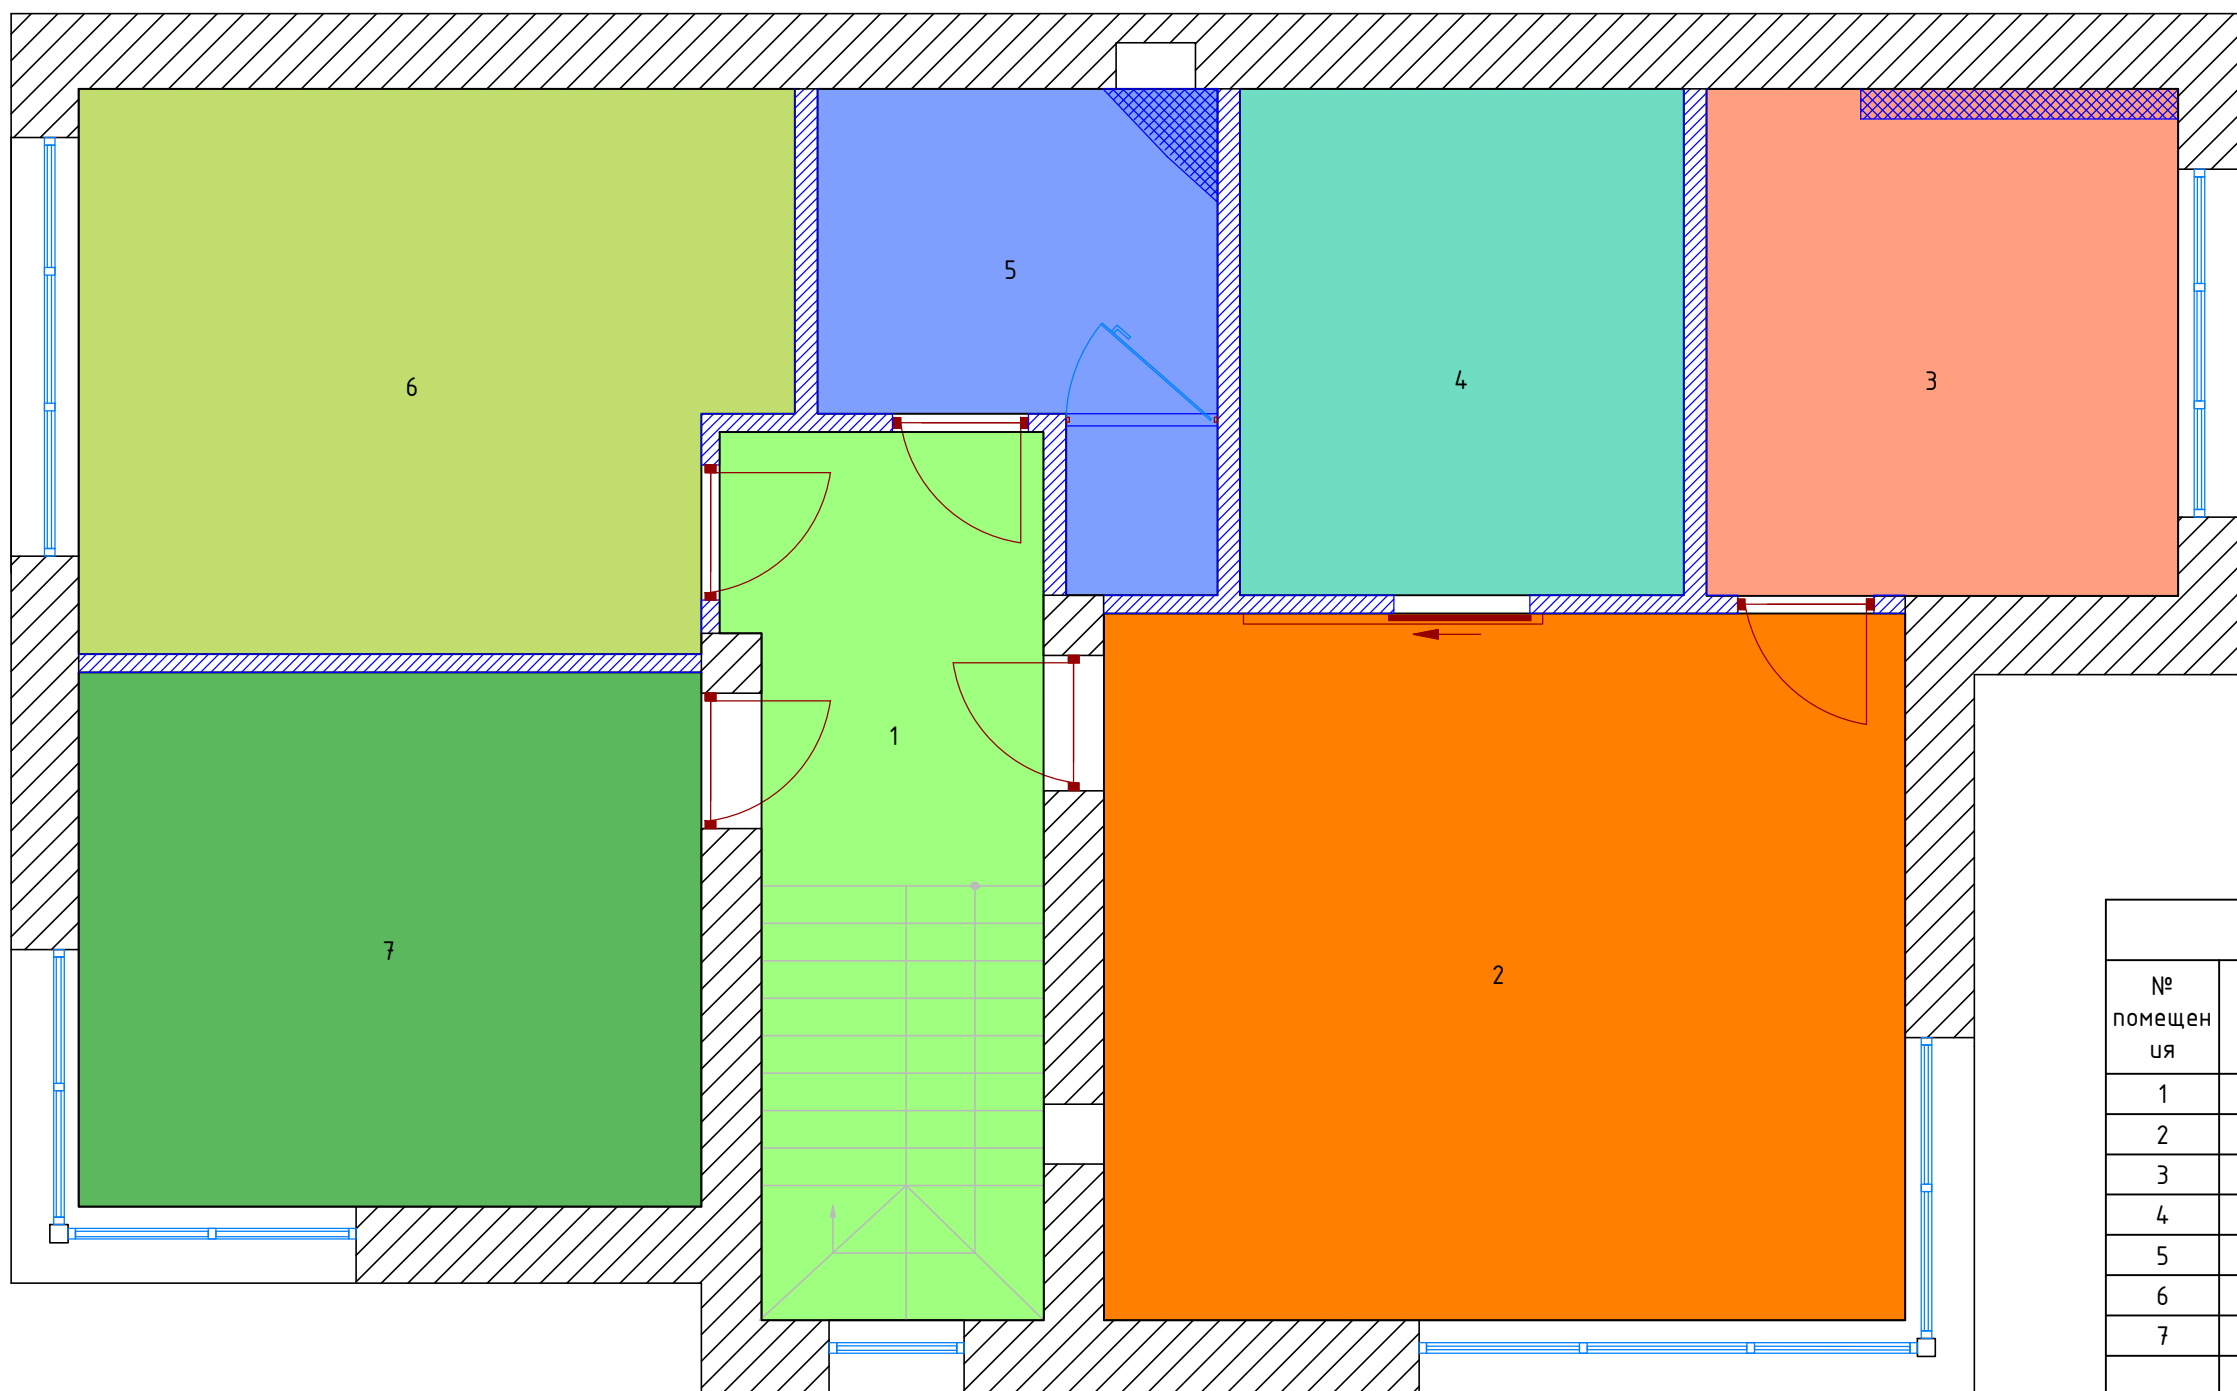

Экспликация помещений		
№ помещения	Наименование помещения	Площадь, м ²
1	Лестница-холл	11,30
2	Спальня	24,80
3	Санузел №1	10,50
4	Гардеробная	10,10
5	Санузел №2	6,80
6	Детская комната	16,90
7	Кабинет	14,60
Итого:		95,00


					Заказчик			2015г.
					Светлогорье 2А			
Изм.	Лист	№докум.	Подпись	Дата	Дизайн-проект	Стадия	Лист	Листов
						П	8	
					План после перепланировки			
					2 этаж			

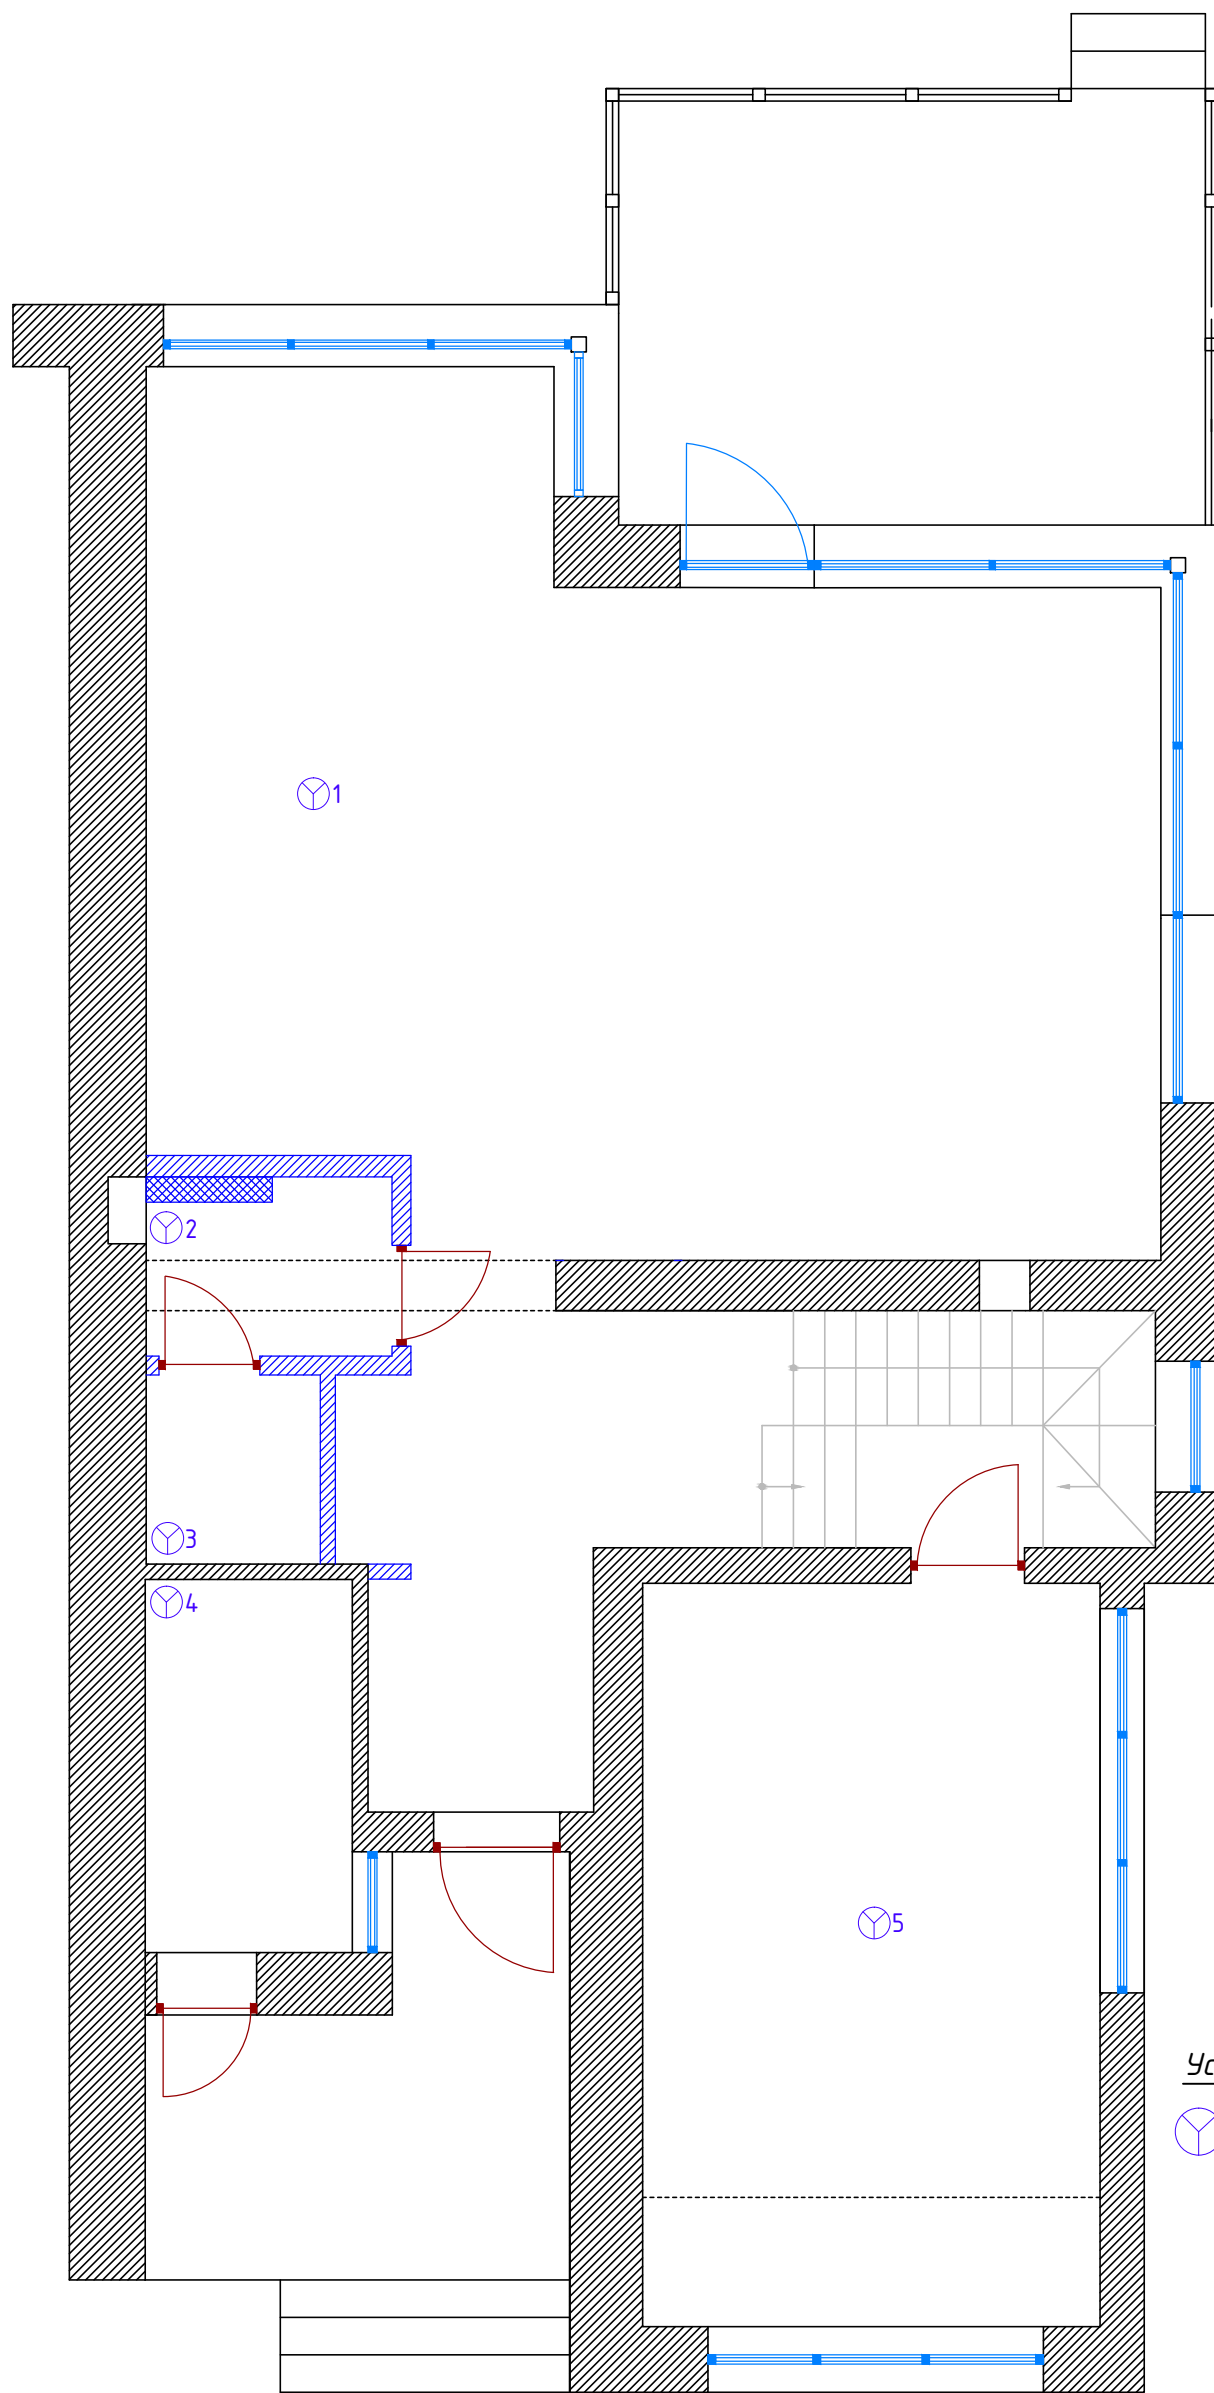

Условные обозначения:

- ⊙ - принудительная вытяжка / вентиляция
- 1. от варочной поверхности
- 2. из санузла
- 3. из постирочной
- 4. бойлерная
- 5. из спортзала


					Заказчик	2015г.		
					Светлогорье 2А			
Изм.	Лист	№докум.	Подпись	Дата		Стадия	Лист	Листов
					Дизайн-проект	П	9	
					План вентиляции, кондиционеров 1 этаж			

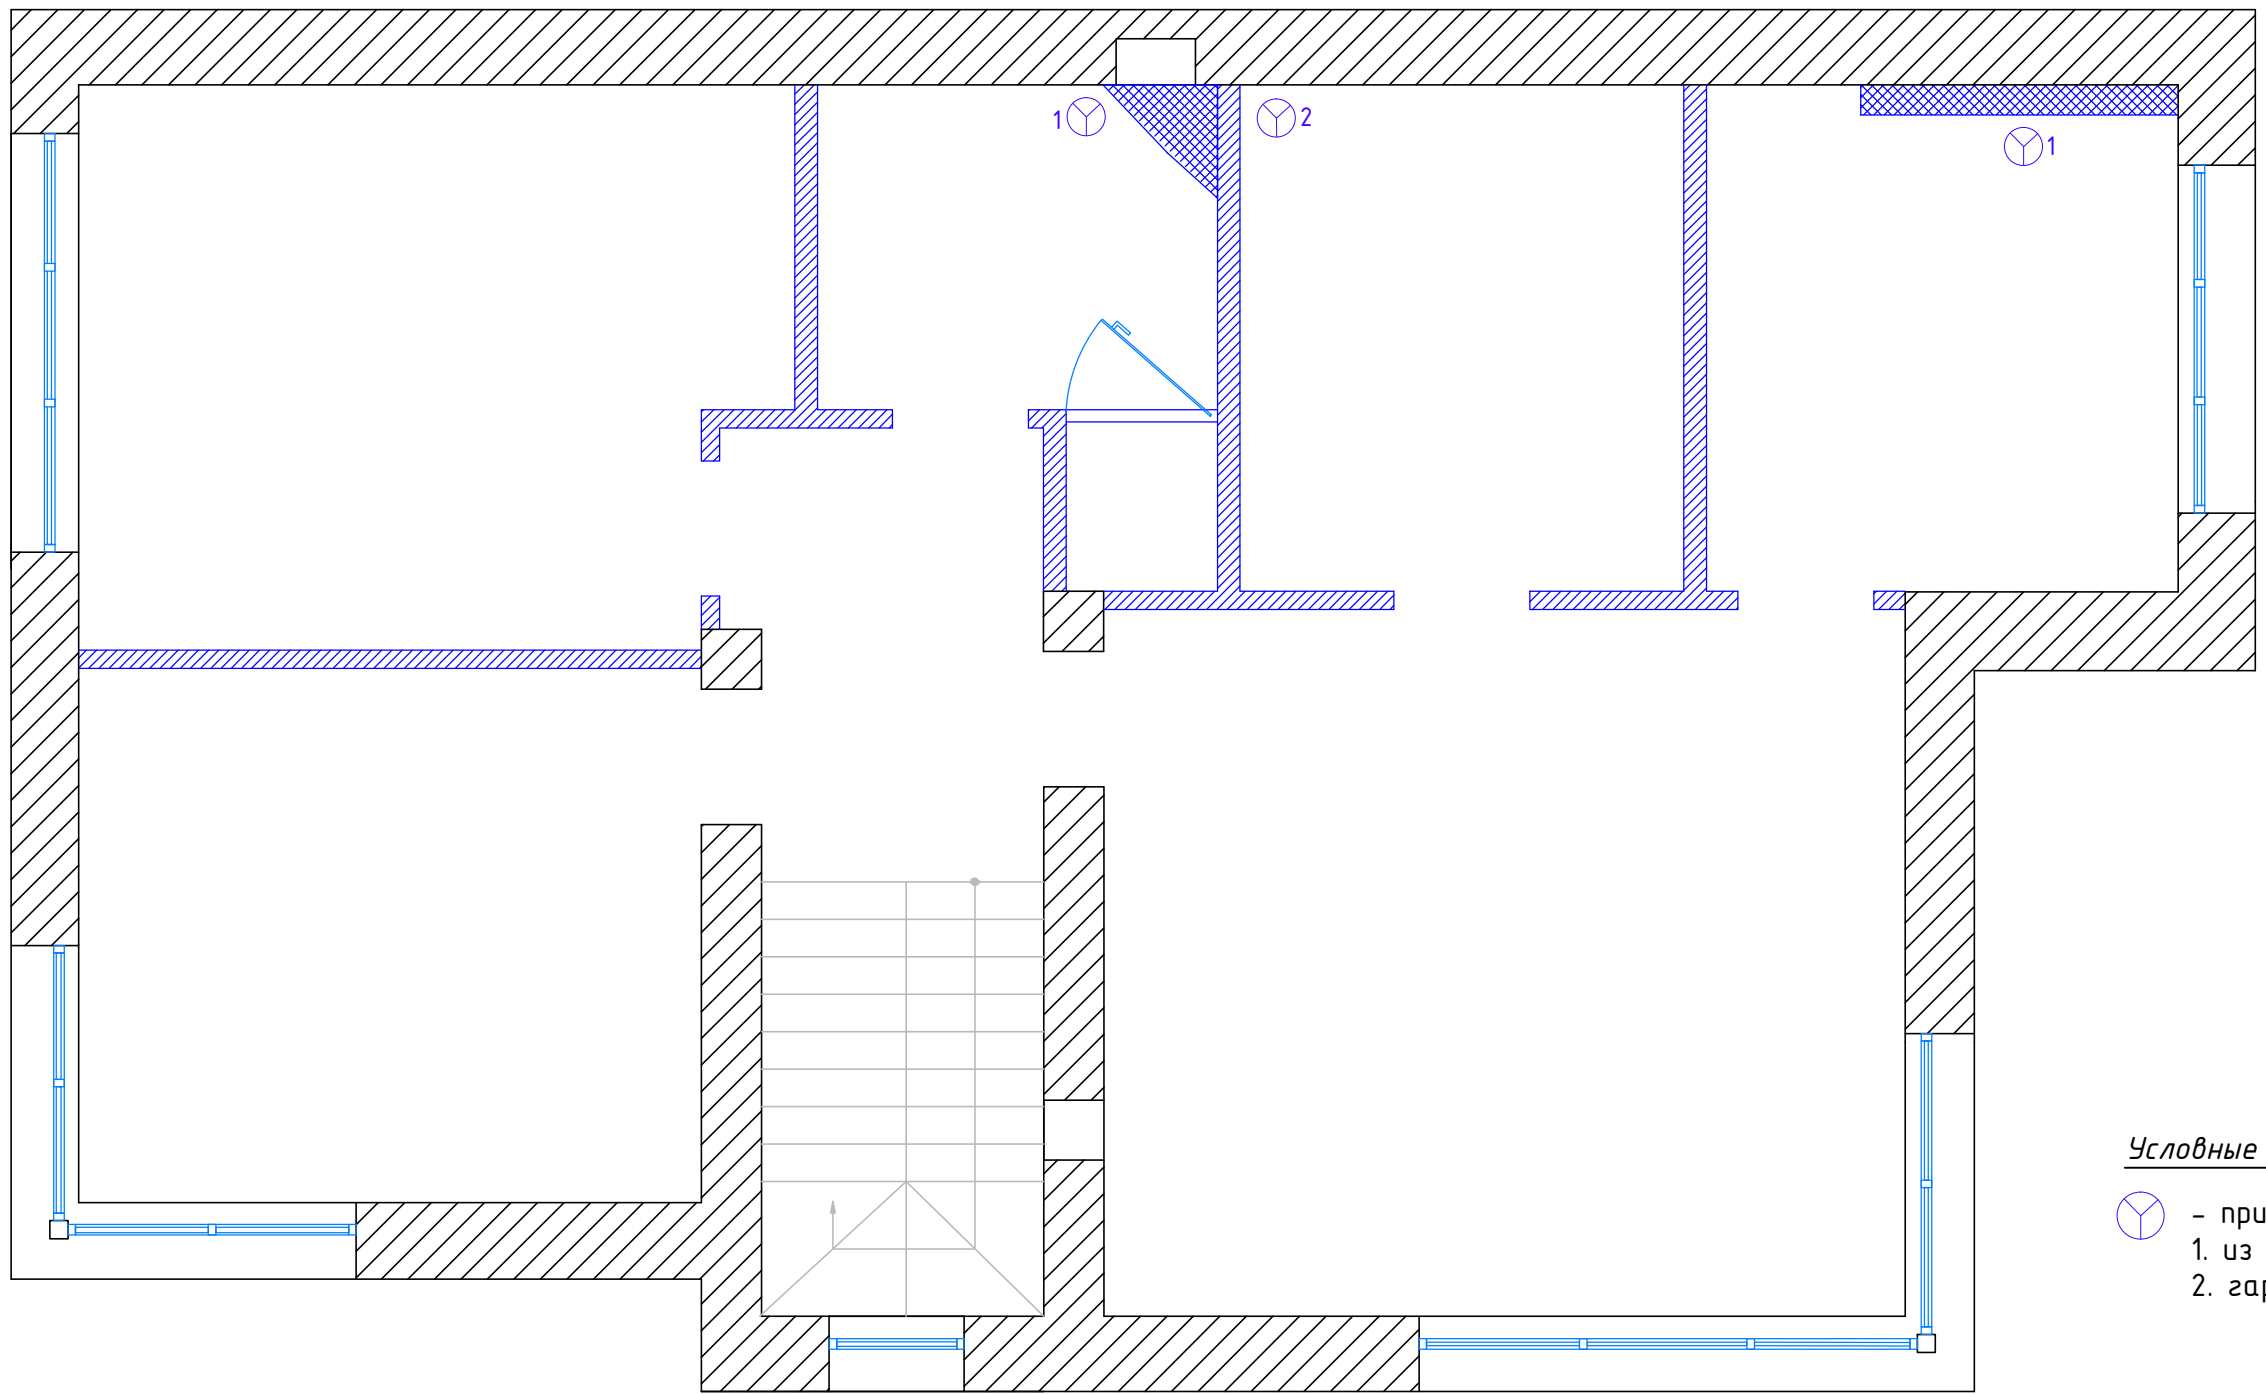

Условные обозначения:

- ⊙ - принудительная вытяжка
- 1. из санузлов
- 2. гардеробной комнаты

					Заказчик	2015г.		
					Светлогорье 2А			
Изм.	Лист	№докум.	Подпись	Дата		Стадия	Лист	Листов
					Дизайн-проект	П	10	
					План вентиляции, кондиционеров 2 этаж			

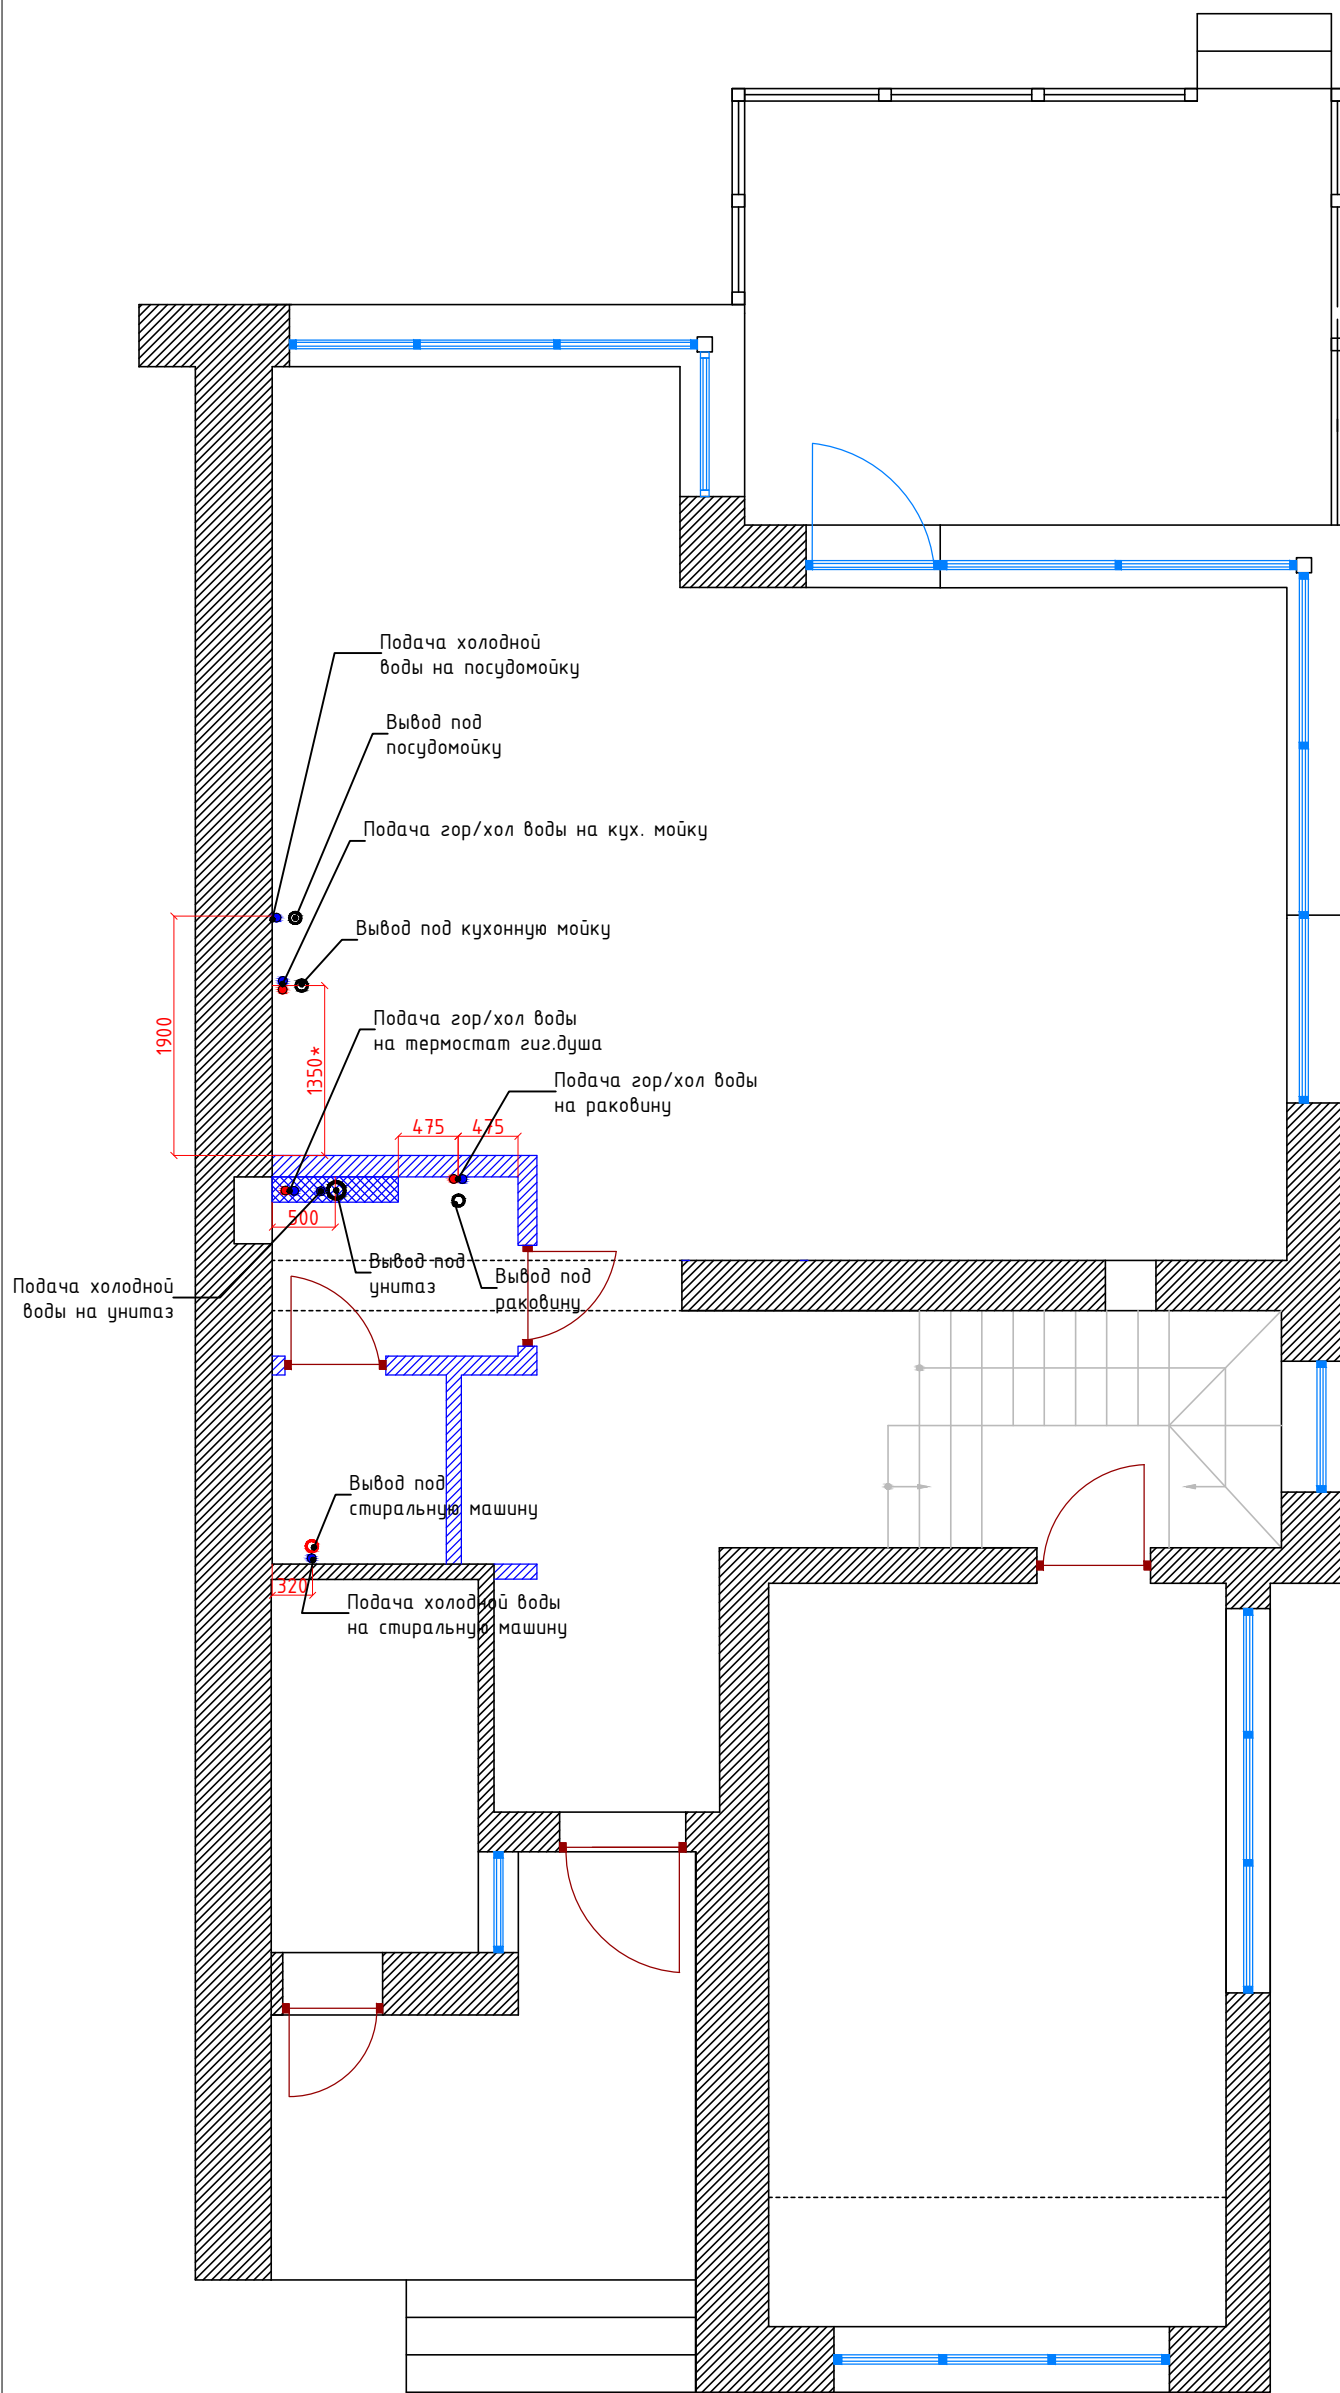


Условные обозначения:

- - вывод горячей, холодной воды
- - вывод канализации ϕ 50мм
- - вывод канализации ϕ 100мм
- - вывод под стиральную машину


Примечание:

1. Установочный размер кухонной мойки уточнить после заказа кухонной мебели
2. Установочный размер раковины в санузле уточнить после выбора модели.

					Заказчик	2015г.
					Светлогорье 2А	
Изм.	Лист	№докум.	Подпись	Дата		
					Дизайн-проект	Стадия п
						Лист 11
					Листов	
					План разводки горячего, холодного водоснабжения и канализации для сантехнического оборудования (1 этаж)	

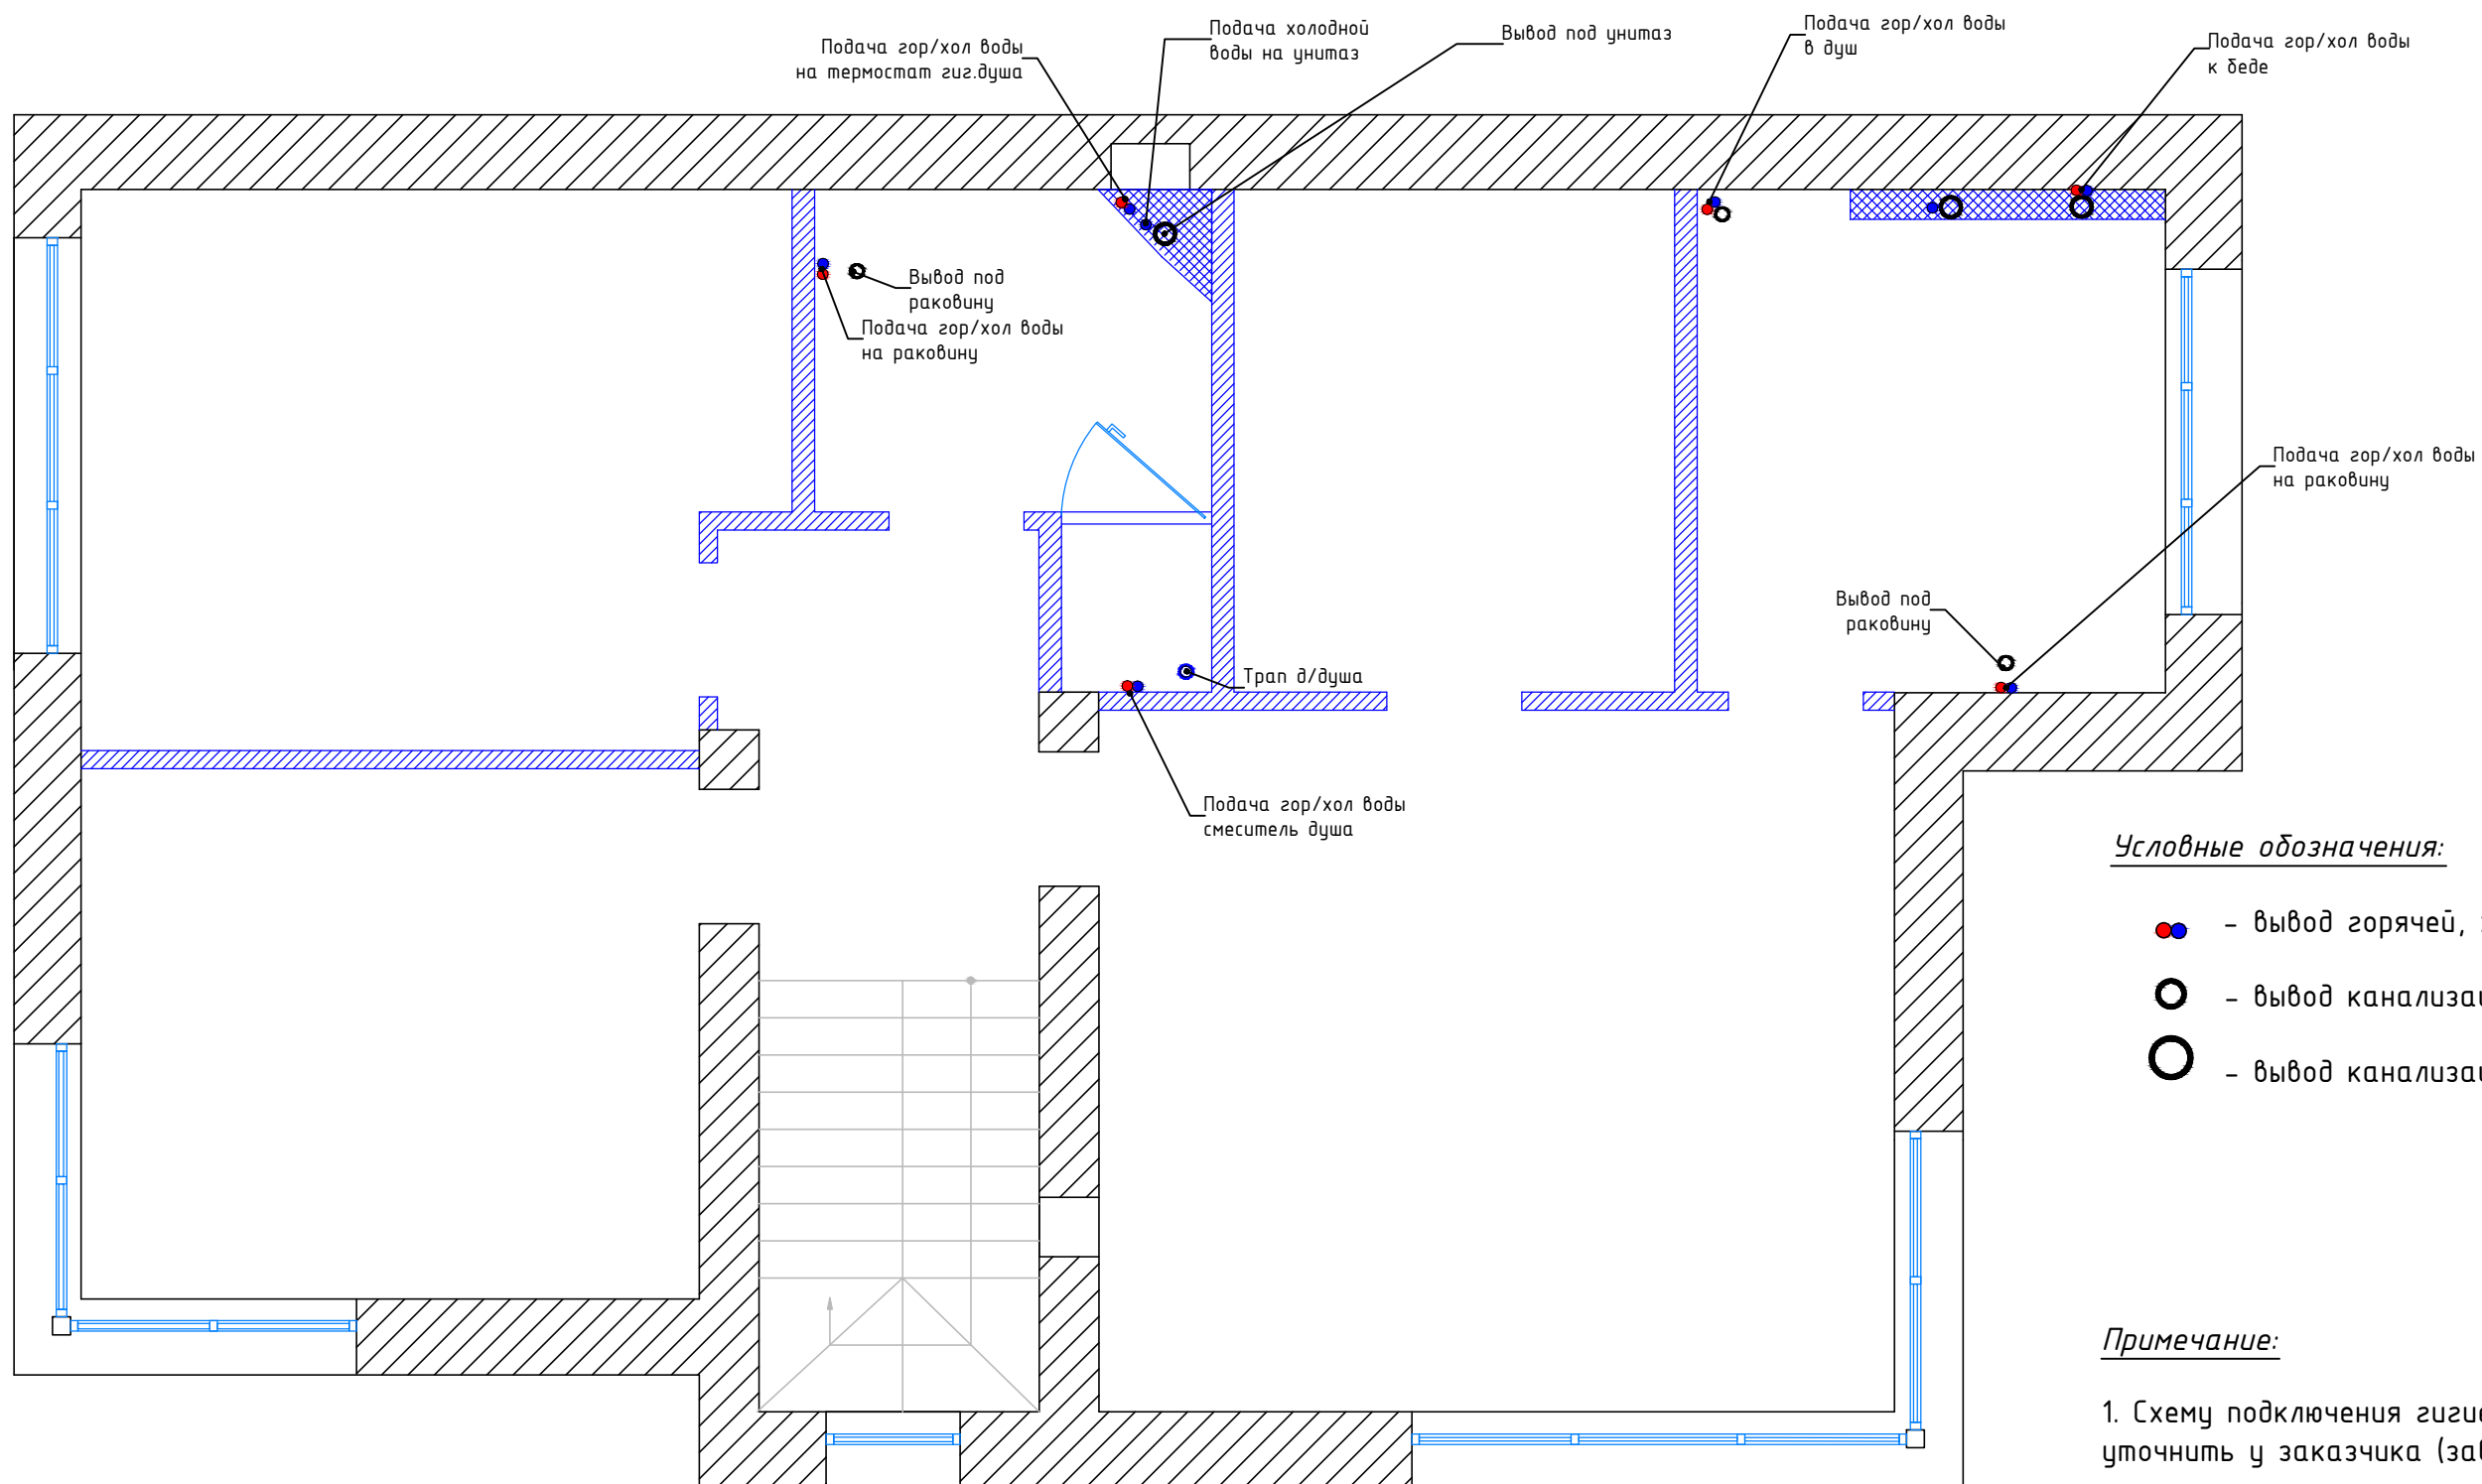


					Заказчик	2015г.
					Светлогорье 2А	
Изм.	Лист	№докум.	Подпись	Дата		
					Стадия	Лист
					П	12
					Листов	
					План разводки горячего, холодного водоснабжения и канализации для сантехнического оборудования (2 этаж)	

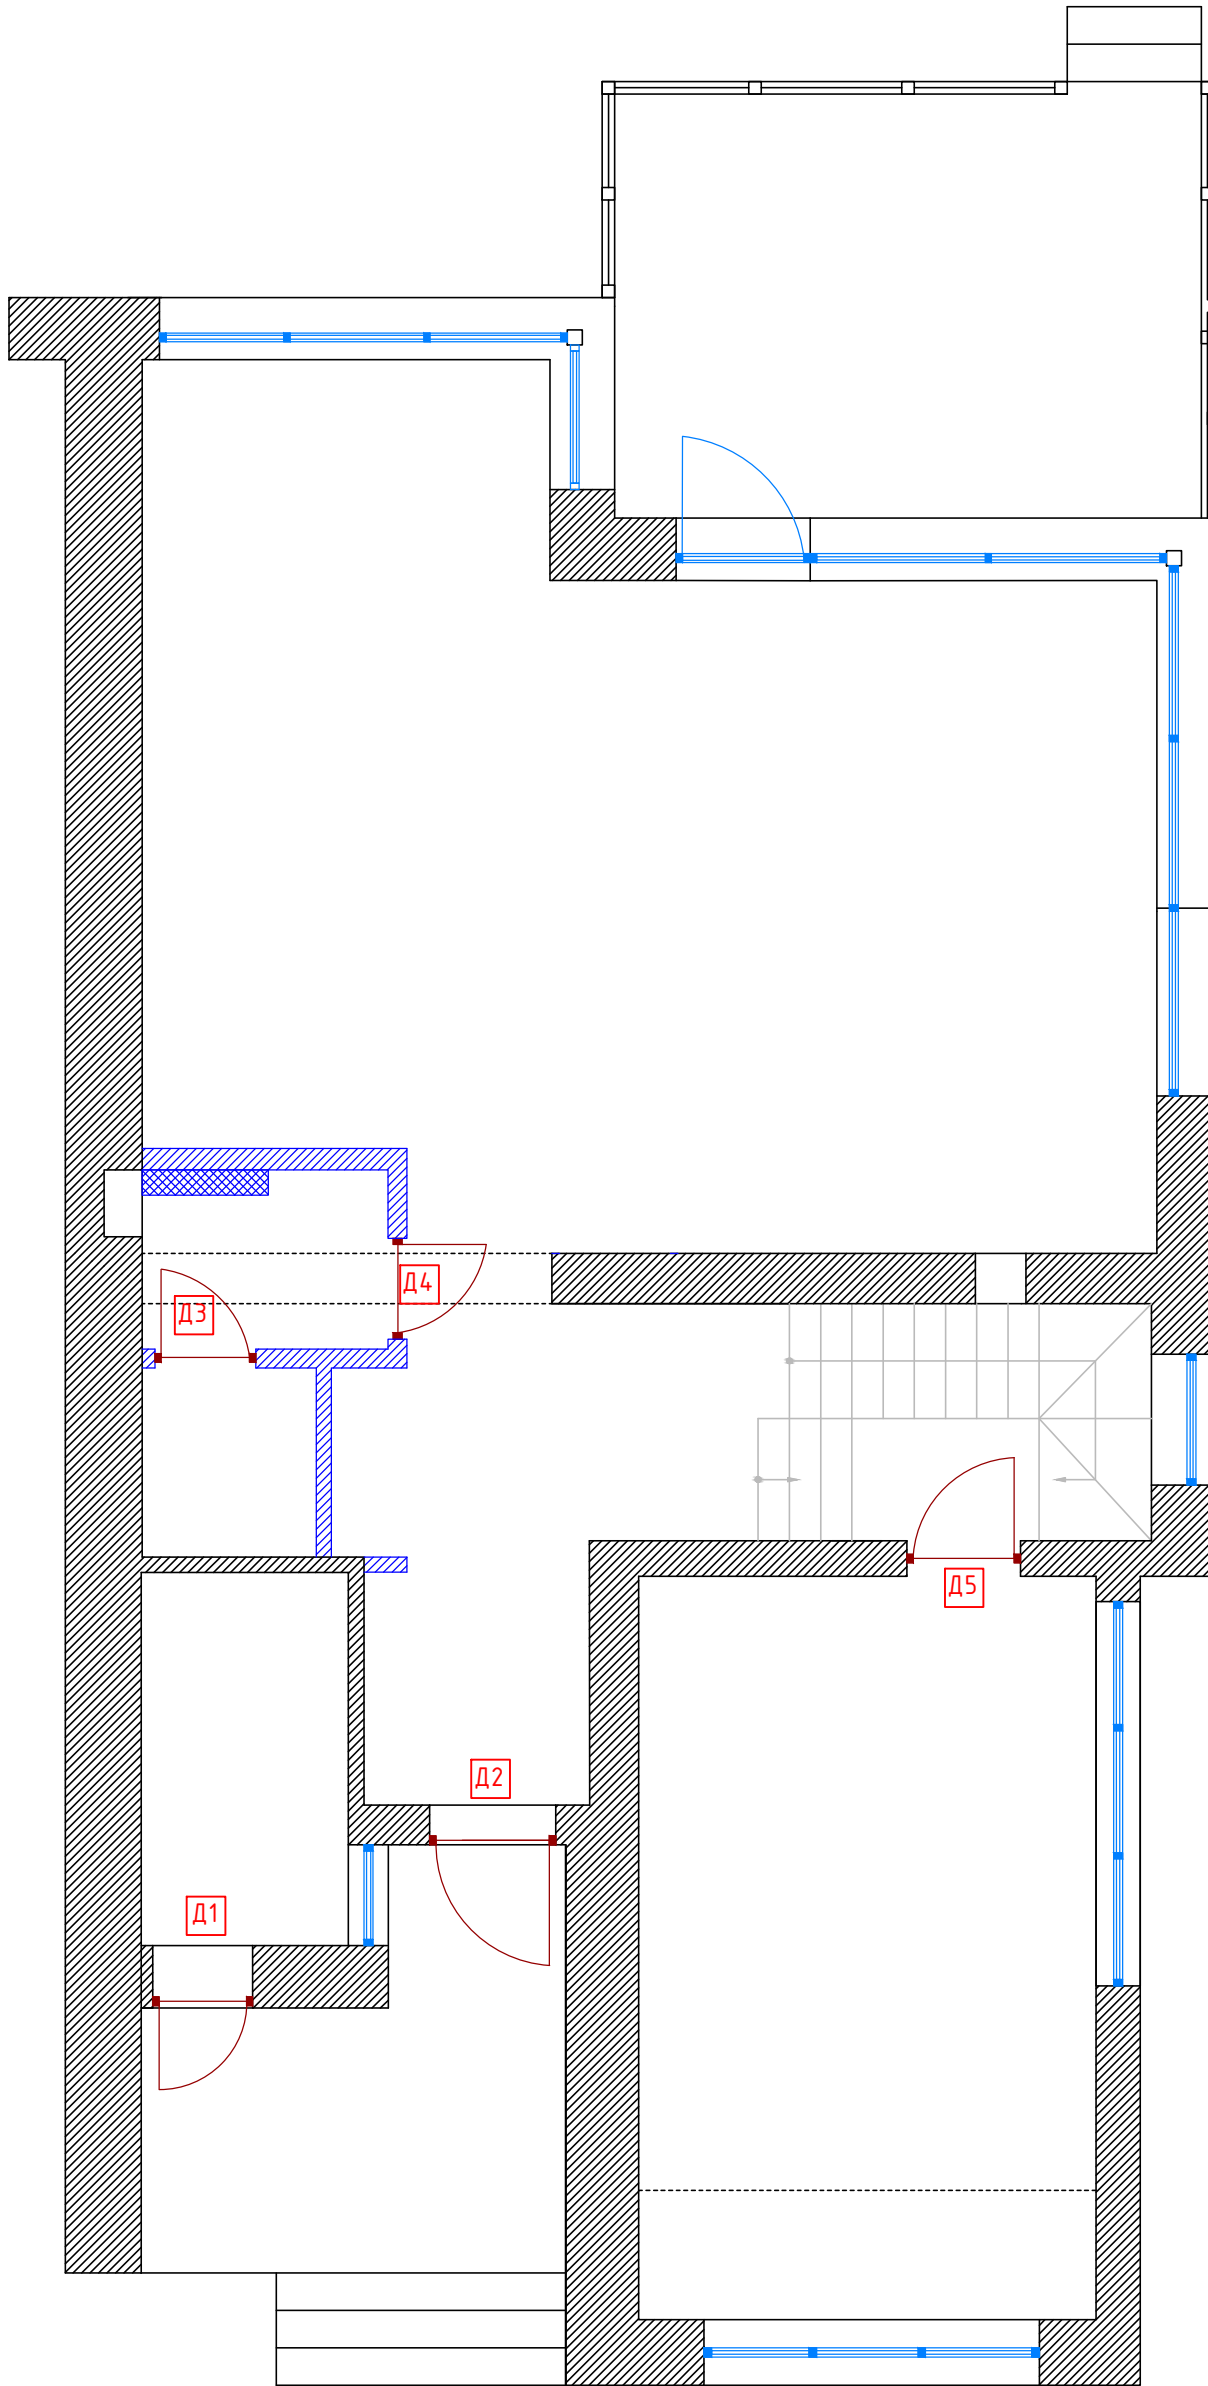

Спецификация дверных проёмов			
№	Наименование	Габариты проема, мм	Габариты дверного полотна, мм
1	Д1 (Входная входная)	по существующим замерам 790x2200	700x2100
2	Д2 (Дверь входная)	по существующим замерам 1000x2200	900x2100
3	Д3 (межкомнатная)	800x2000	700x2000
4	Д4 (межкомнатная)	800x2100	700x2000
5	Д5 (межкомнатная)	900x2100	800x2000

					Заказчик	2015г.		
					Светлогорье 2А			
Изм.	Лист	№ докум.	Подпись	Дата	Дизайн-проект	Стадия	Лист	Листов
						П	13	
					Ведомость дверных проёмов 1 этаж			

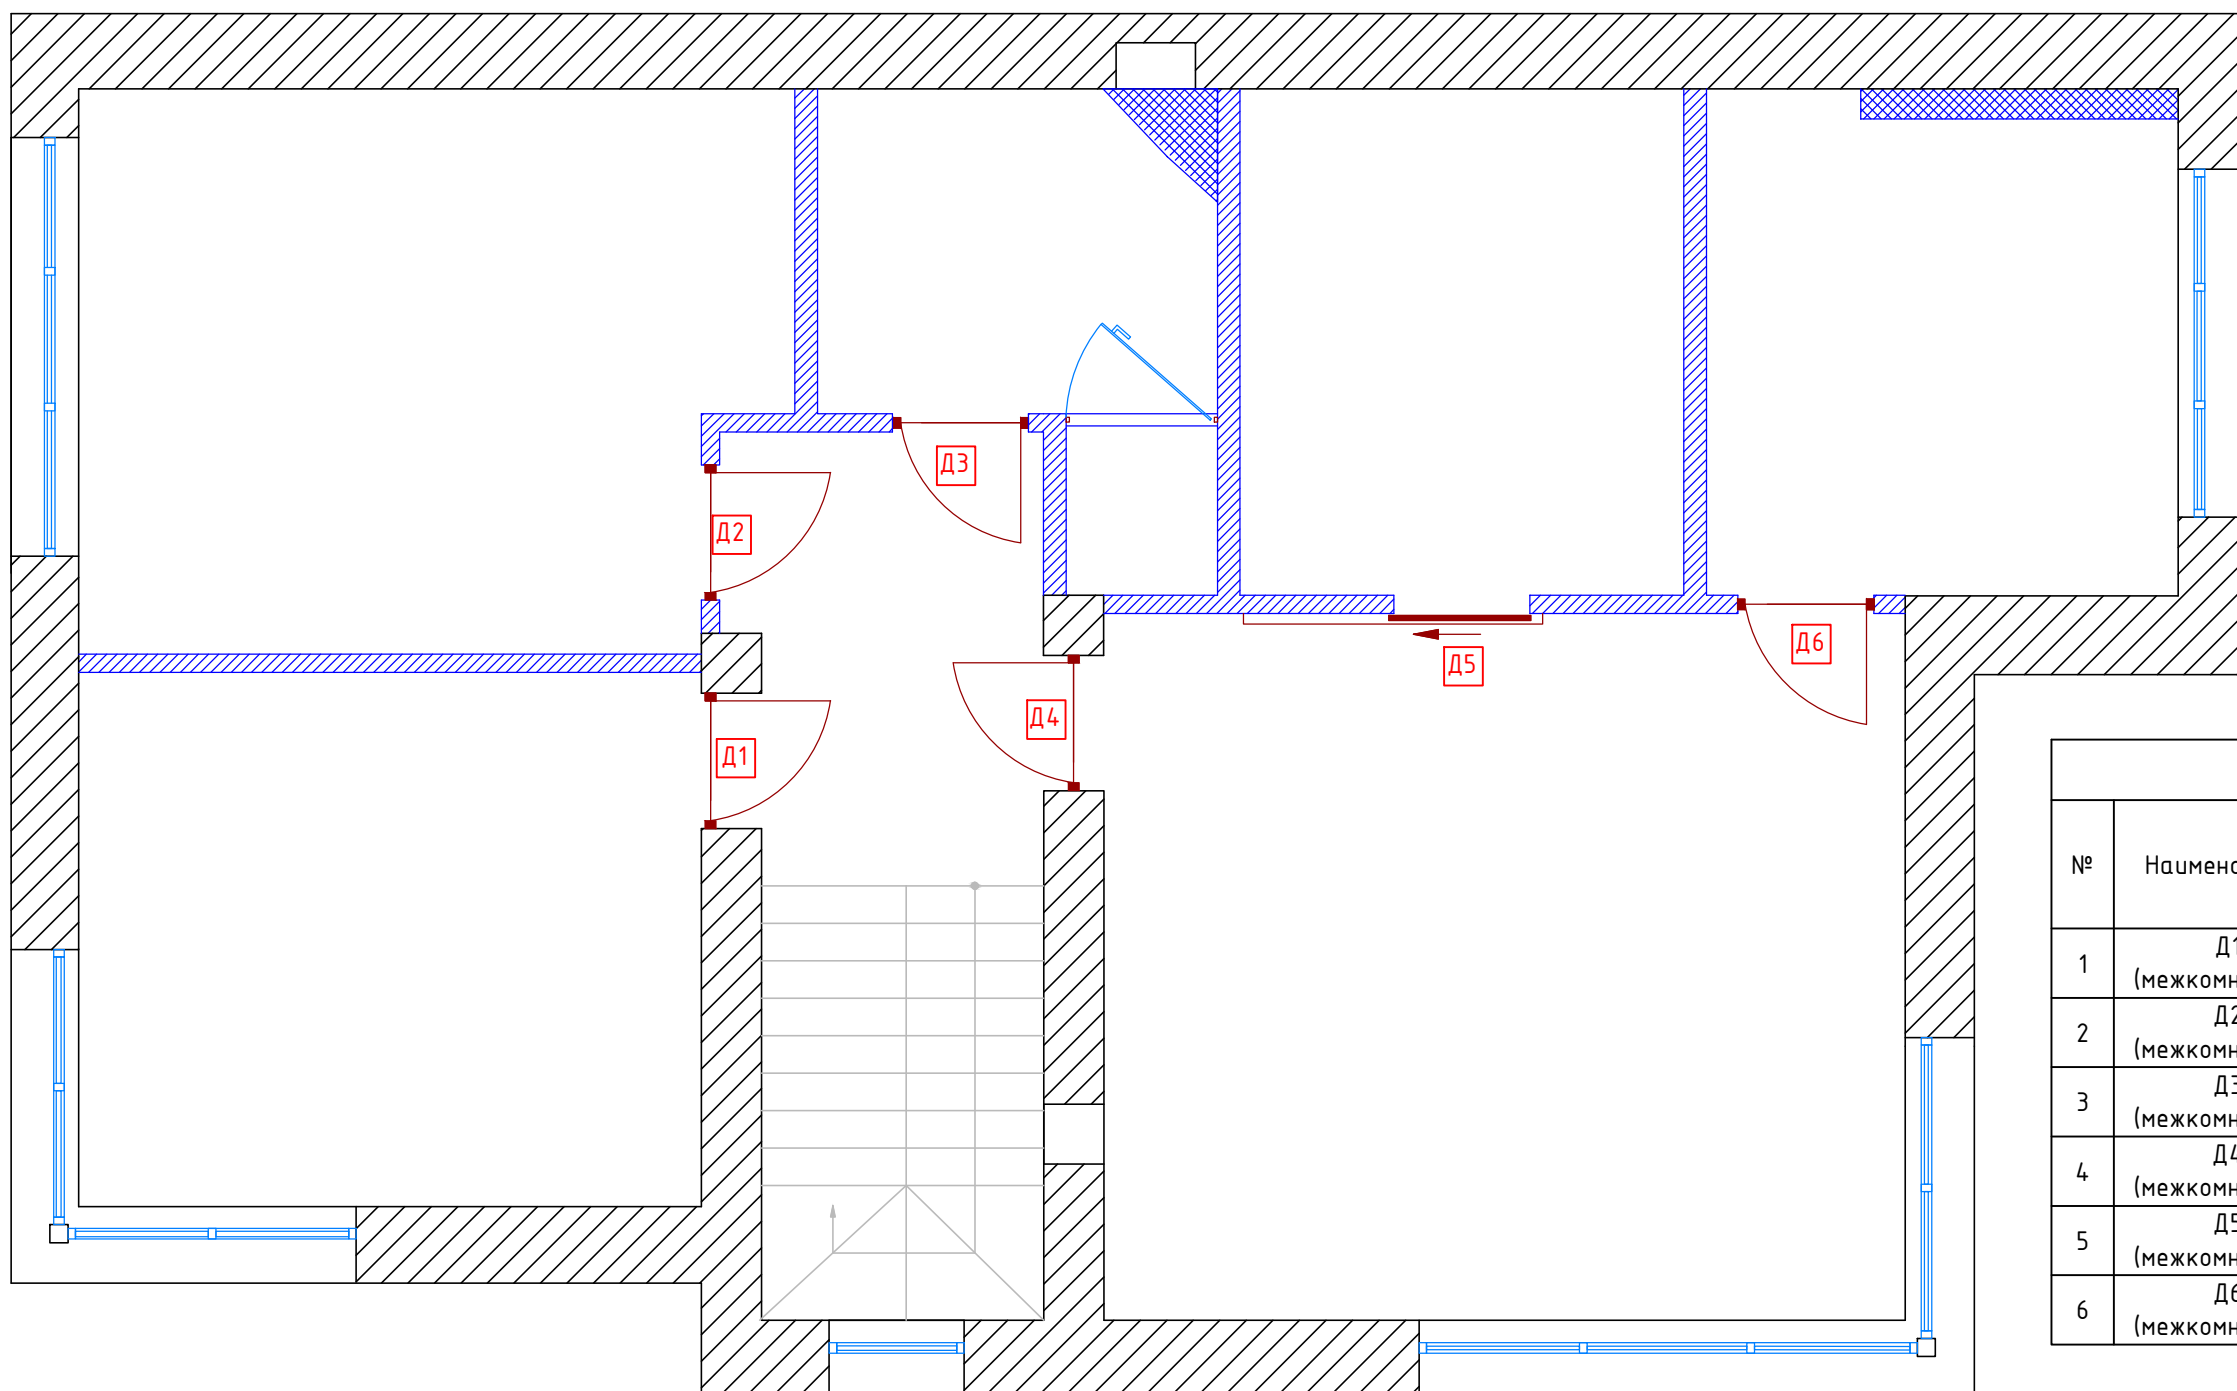


Спецификация дверных проемов			
№	Наименование	Габариты проема, мм	Габариты дверного полотна, мм
1	Д1 (межкомнатная)	890x2100	800x2000
2	Д2 (межкомнатная)	890x2100	800x2000
3	Д3 (межкомнатная)	900x2100	800x2000
4	Д4 (межкомнатная)	900x2100	800x2000
5	Д5 (межкомнатная)	900x2100	800x2000
6	Д6 (межкомнатная)	900x2100	800x2000

Примечание:

* - ширину дверного проема уточнить после выравнивания стен и привести остальные проемы на этаже к этому значению!!!

В случае существенного уменьшения проема(менее 870мм) , все проемы согласовать с заказчиком!


					Заказчик	2015г.		
					Светлогорье 2А			
Изм.	Лист	№докум.	Подпись	Дата				
					Дизайн-проект	Стадия	Лист	Листов
						П	14	
					Ведомость дверных проёмов 2 этаж			

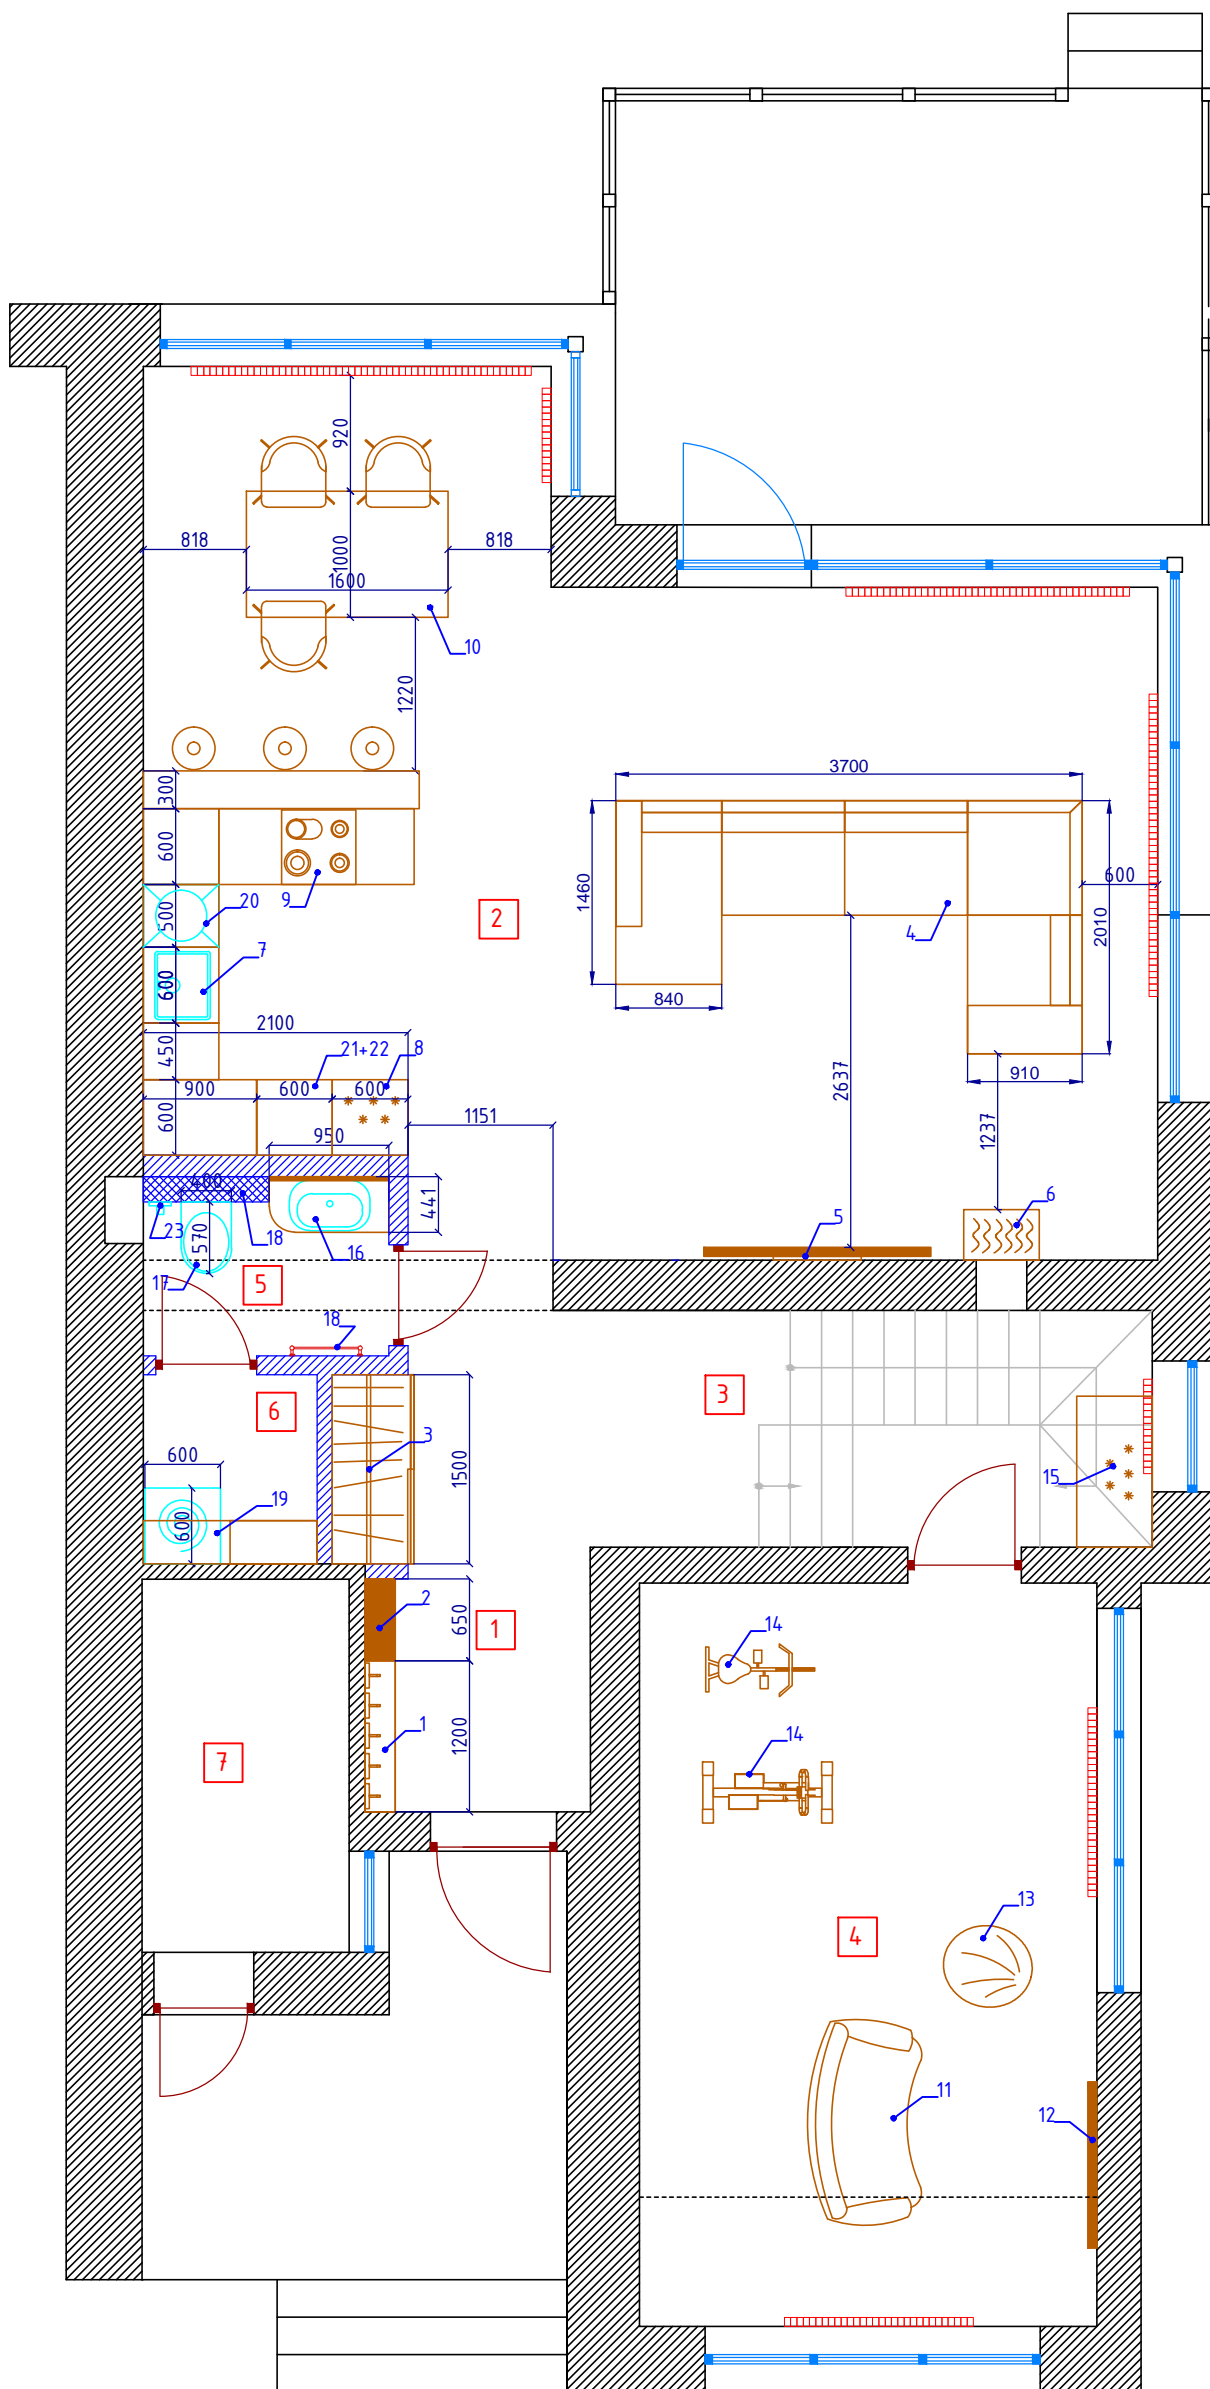





Экспликация помещений		
№ помещен ия	Наименование помещения	Площадь, м ²
1	Прихожая	8,08
2	Кухня-столовая-гостиная	46,50
3	Лестница	8,40
4	Спортзал	21,40
5	Санузел	2,60
6	Постирочная	2,07
7	Бойлерная	4,90
	Итого:	93,95

Спецификация мебели	
№ п/п	Наименование
1	Вешалка настенная
2	Обувница
3	Встроенный шкаф-купе
4	Диван
5	Телевизор, 78"
6	Камин
7	Кухонная мебель (комплектацию уточнить!!!)
8	Холодильник, 60см
9	Варочная поверхность
10	Обеденная группа
11	Диван
12	Телевизор, 50"
13	Кресло/мешок
14	Тренажеры
15	Морозильная камера/холодильник
16	Раковина с тумбой и зеркалом
17	Унитаз подвесной
18	Полотенцесушитель электрический
19	Стиральная машинка
20	Посудомоечная машина
21	СВЧ
22	Духовка
23	Термостат для гигиенического душа

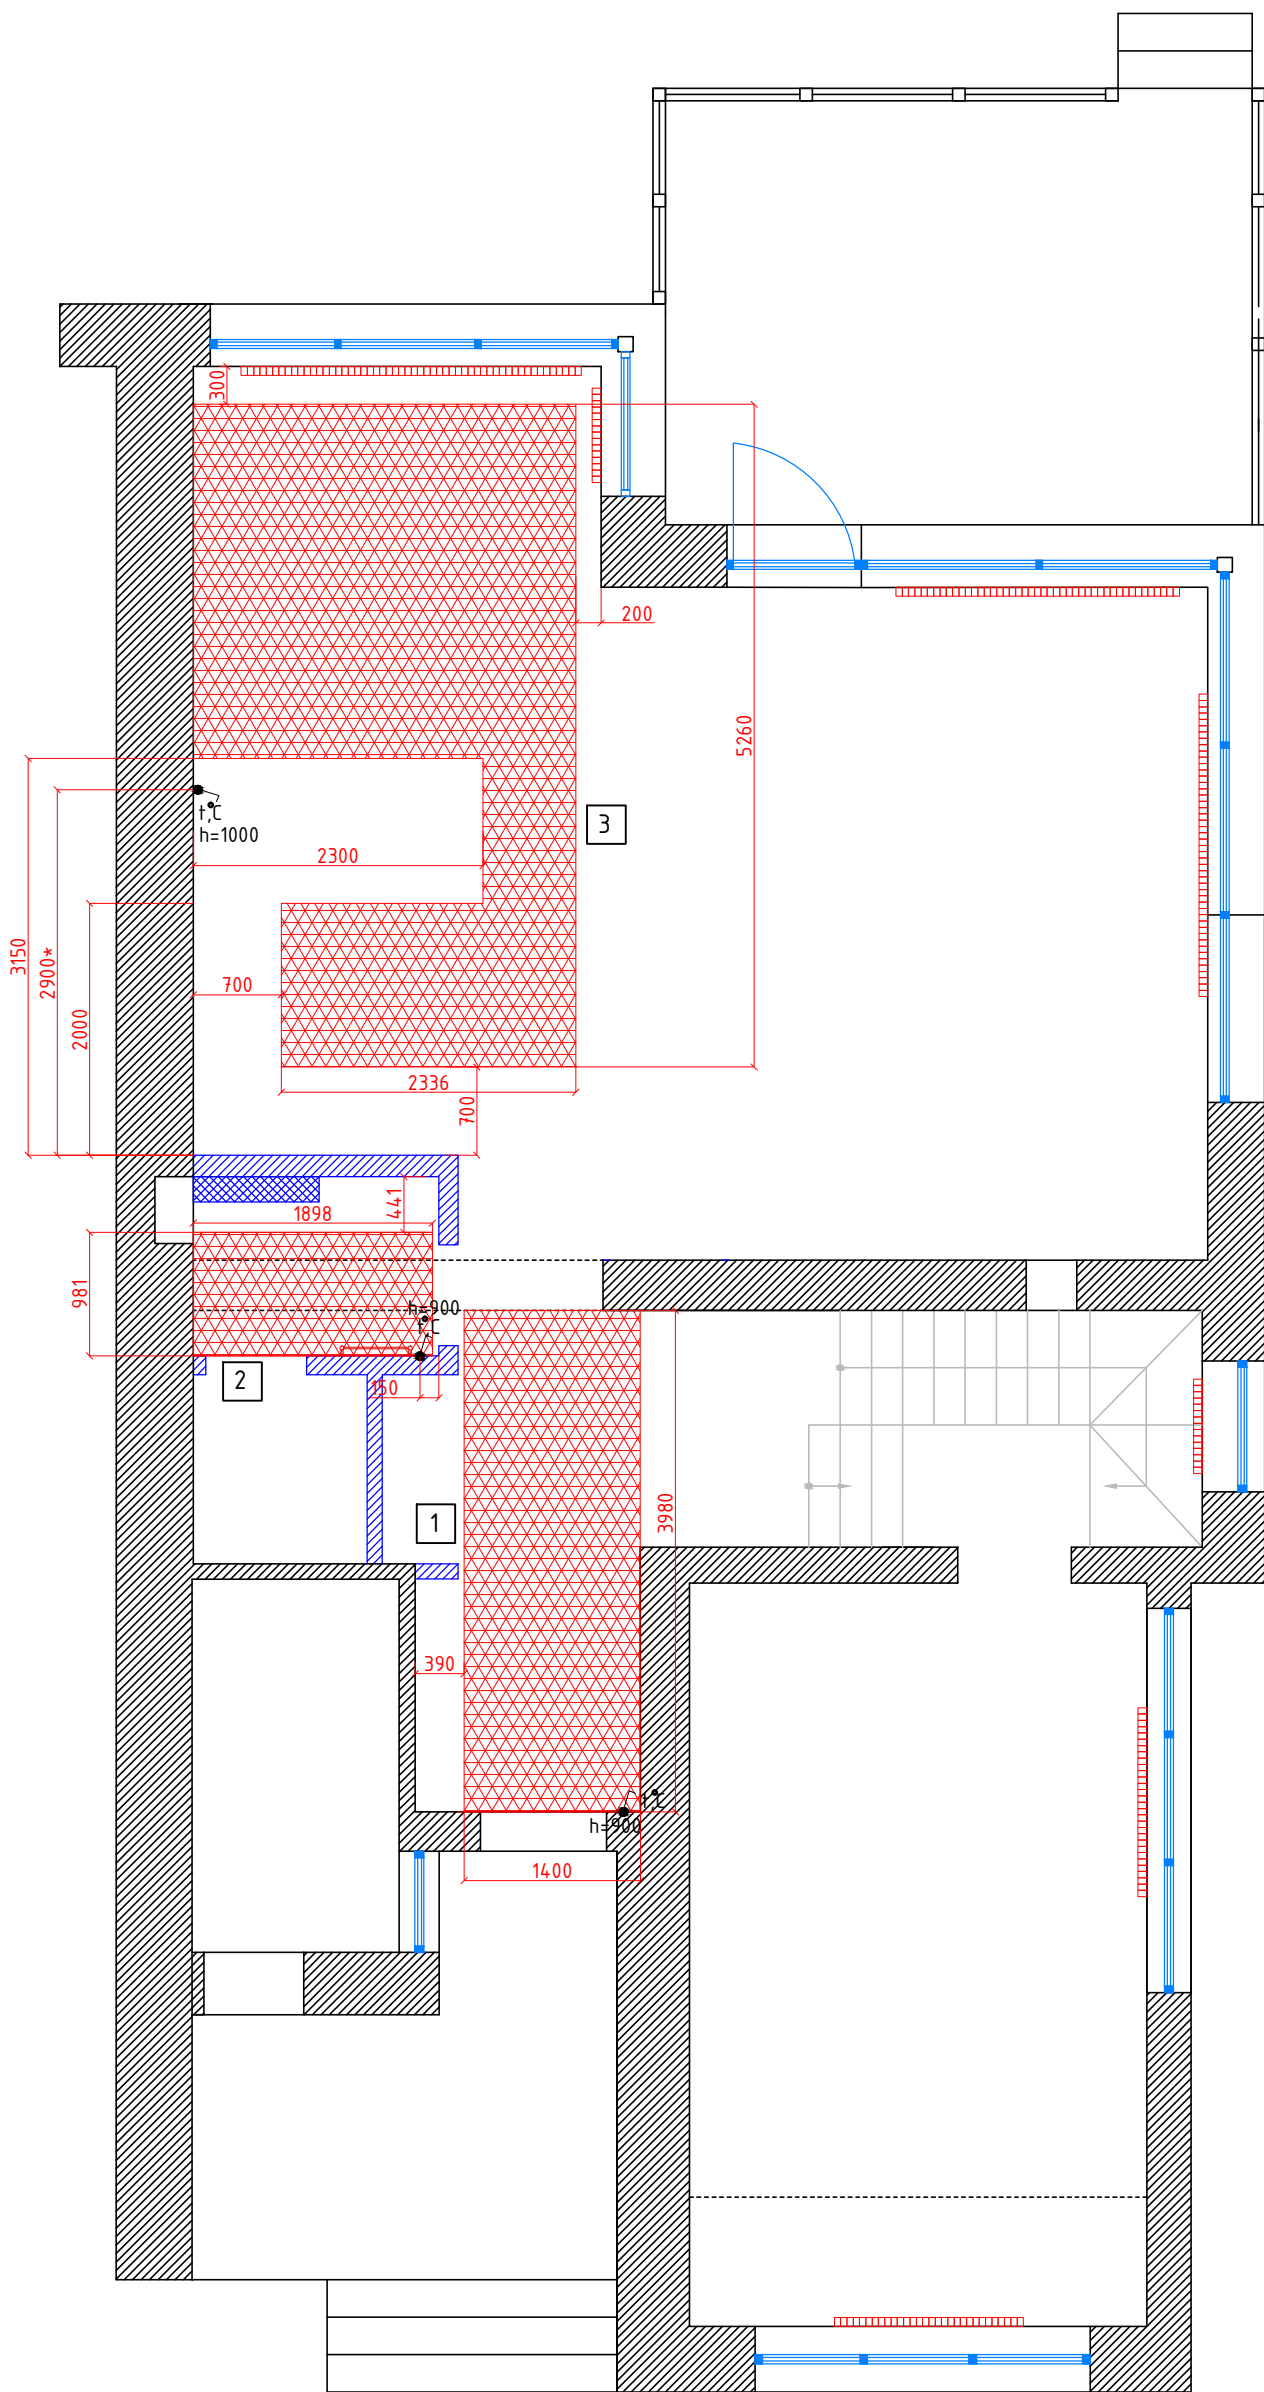					Заказчик	2015г.
					Светлогорье 2А	
Изм.	Лист	№ докум.	Подпись	Дата	Дизайн-проект	Стадия
						п
					План расстановки мебели и оборудования (1 этаж)	15
						Листов

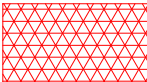

Условные обозначения:


-  - зона электрического тёплого пола
-  - терморегулятор
-  - радиатор отопления (водяной)
-  - полотенцесушитель электрический

№	Наименование помещения	Площадь теплого пола, м ²
1	Прихожая	5,56
2	Санузел	1,80
3	Кухня-столовая	12,40
	Итого:	19,76


Примечание:


1. * - Установочный размер терморегулятора уточнить после согласования электрики


					Заказчик	2015г.		
					Светлогорье 2А			
Изм.	Лист	№докум.	Подпись	Дата	Дизайн-проект	Стадия	Лист	Листов
						п	17	
					План размещения теплого пола и расположения радиаторов (1 этаж)			

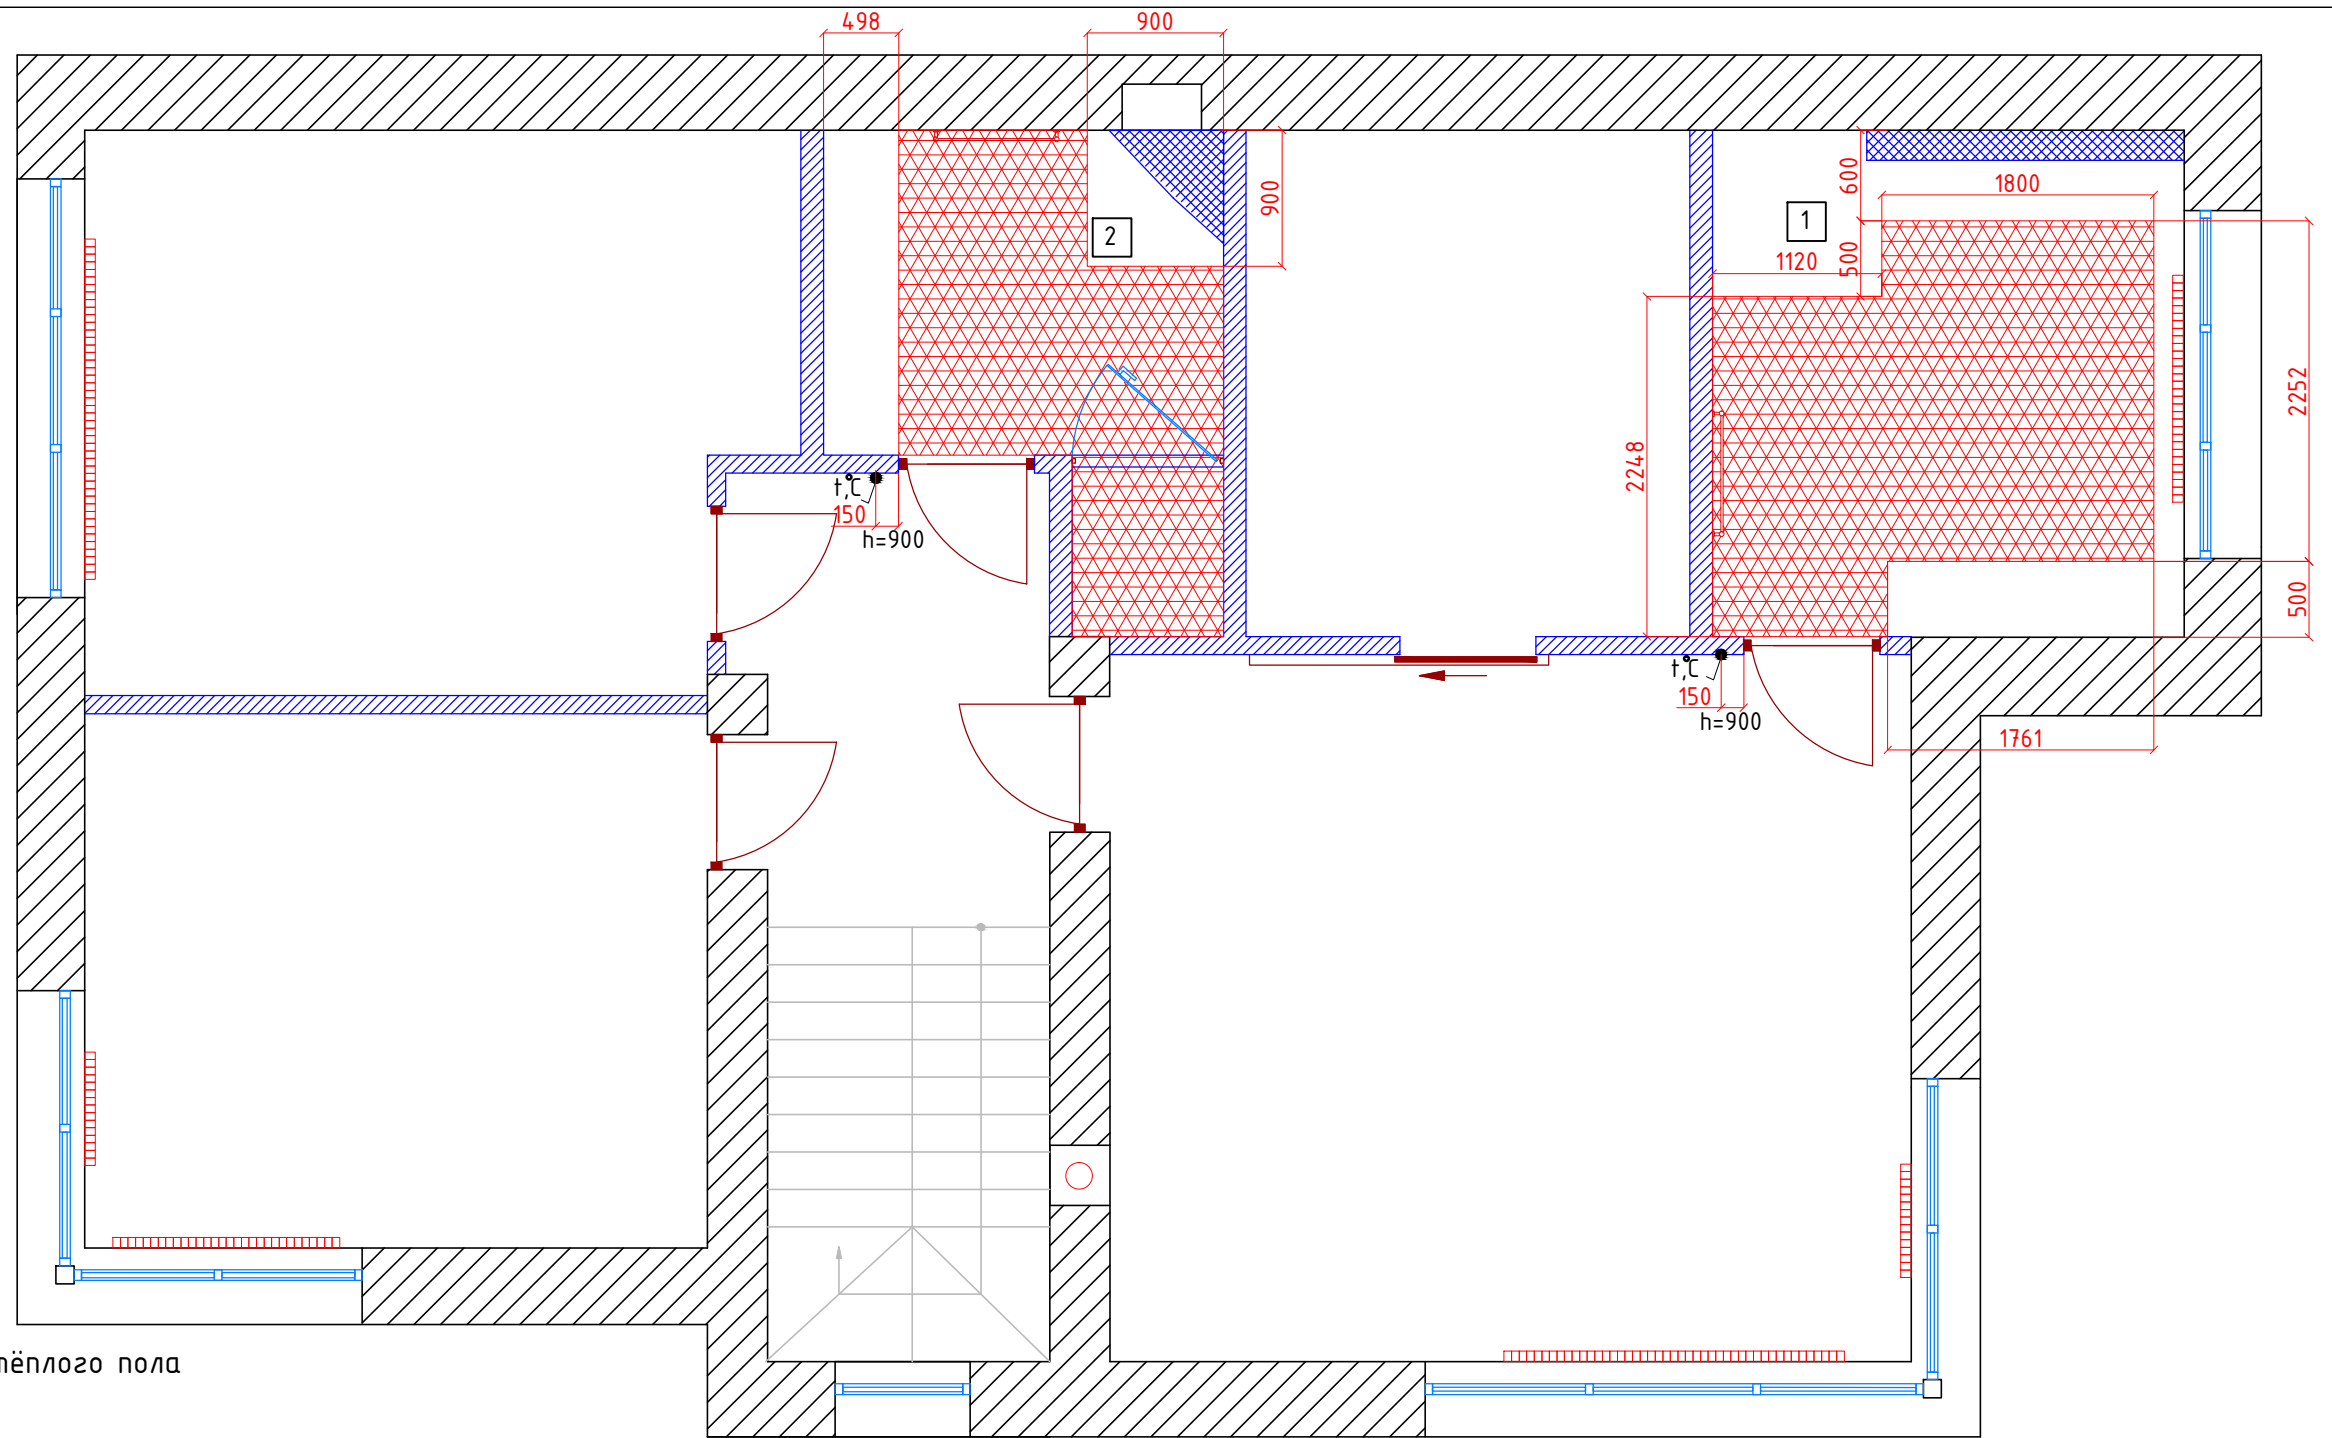


Условные обозначения:

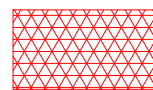 - зона электрического тёплого пола

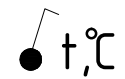 - терморегулятор

 - радиатор отопления (водяной)

 - полотенцесушитель электрический

№	Наименование помещения	Площадь теплого пола, м ²
1	Санузел #1	7,50
2	Санузел #2	4,90
	Итого:	12,40

Примечание:

1. * - Установочный размер терморегулятора уточнить после согласования электрики

					Заказчик	2015г.
					Светлогорье 2А	
Изм.	Лист	№докум.	Подпись	Дата		
					Дизайн-проект	Стадия Лист Листов
					План размещения теплого пола и расположения радиаторов (2 этаж)	п 18