


План на отметке ±0.000м.

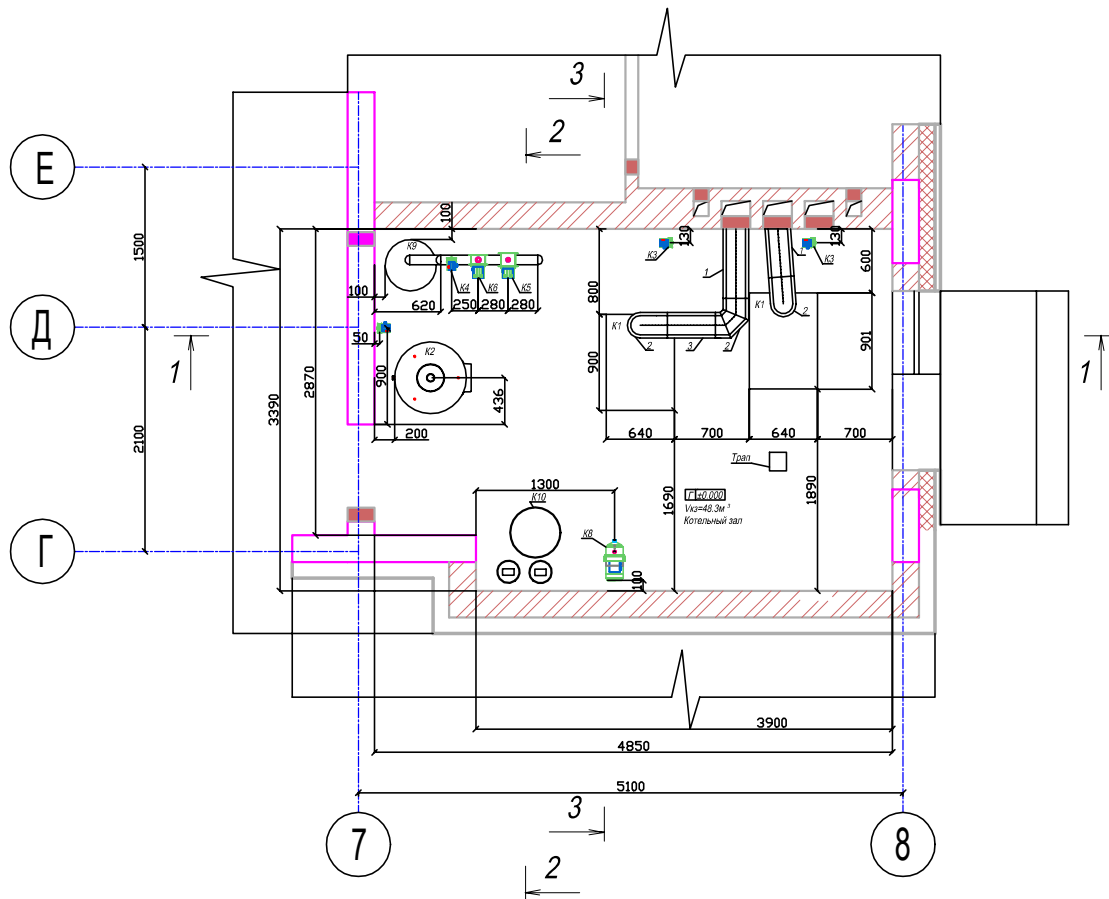

ИНВ. N ПОДЛ.	ПОДП. И ДАТА	ВЗАМЕН ИНВ. N

						240/08-ТМ		
						Рабочий проект котельной жилого дома №2 по ул. Нулевая в поселке "Западная ореховка"		
изм.	кол. у.	лист	N док.	подп.	дата			
						Тепломеханическая часть		
Разраб.	Мельников					стадия	лист	листов
Рук. группы	Баскин					Р	5	12
						Расположение оборудования. Газоходы. План на отм. ±0.000м.		
						ООО"ГСС Инжиниринг" г.Казань		