План на отметке ±0.000м.

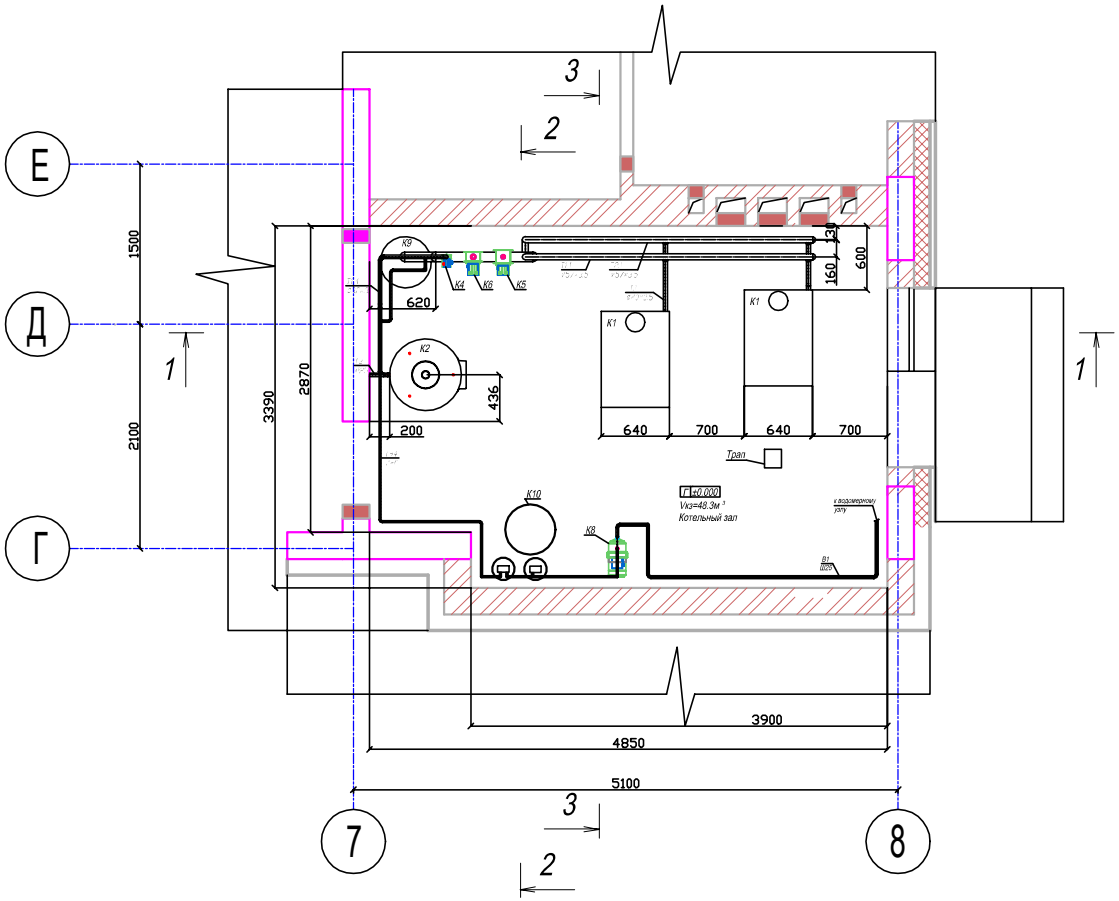

							240/08-ТМ
							Рабочий проект котельной жилого дома №2 по ул. Нулевая в поселке "Западная ореховка"
изм.	кол.уч.	лист	N док.	подп.	дата		
Разраб.		Мельников				Тепломеханическая часть	стадия: Р; лист: 6; листов: 12
Рук. группы		Баскин				Расположение трубопроводов. План на отм. ±0.000м.	ООО"ГСС Инжиниринг" г.Казань

инв. N подл. | подп. и дата | взамен инв. N

формат А3