


Разрез 1-1

Помещение с одновременным пребыванием не более 50 человек

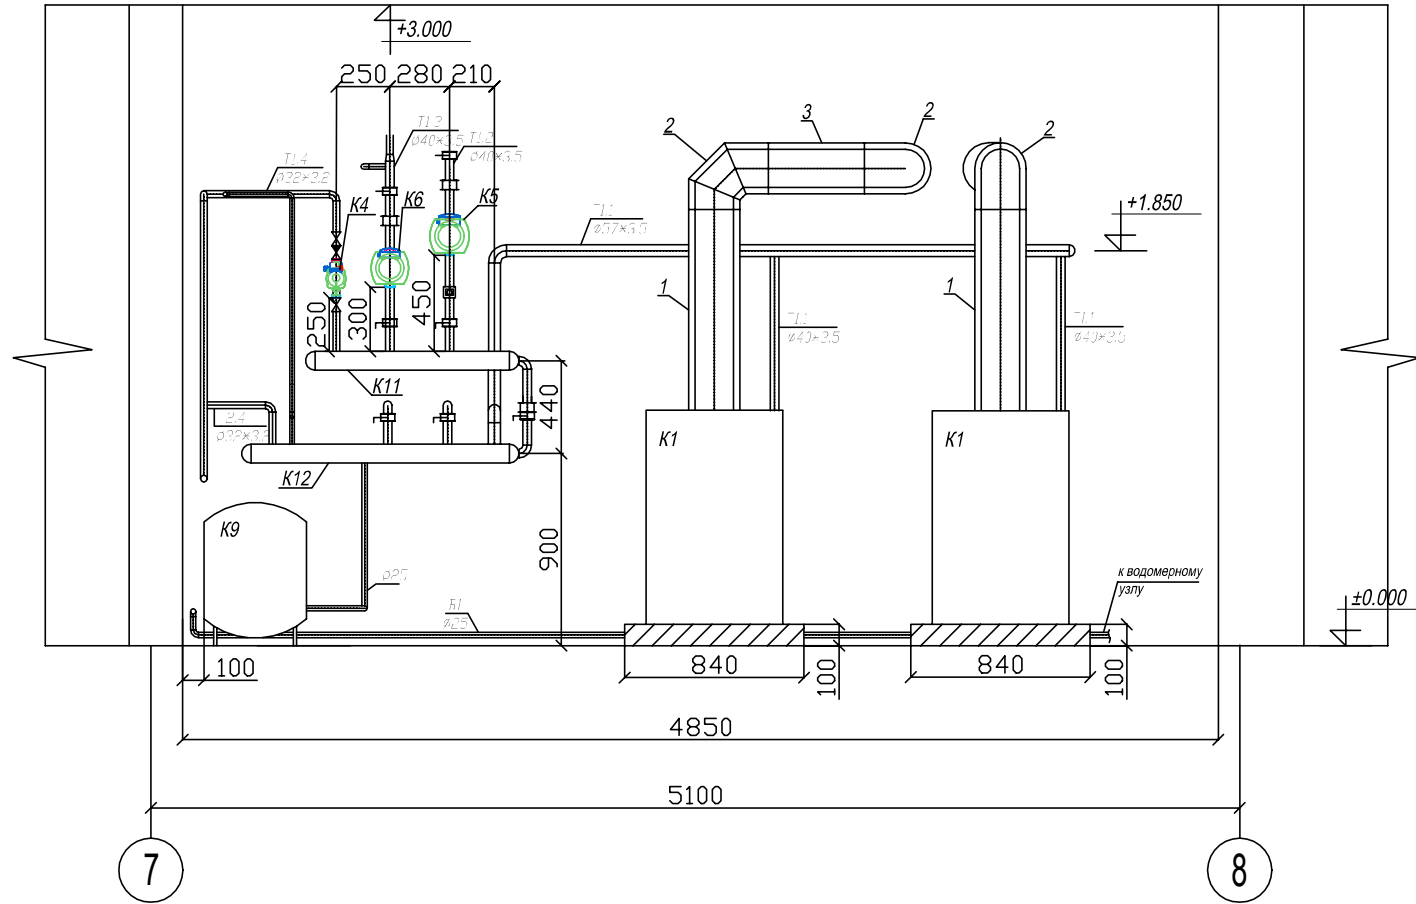

Инв. N подл. _____
 подп. и дата _____
 взамен инв. N _____

						240/08-ТМ		
						Рабочий проект котельной жилого дома №2 по ул. Нулевая в поселке "Западная ореховка"		
изм.	кол. ун.	лист	N док.	подп.	дата			
						Тепломеханическая часть		
						стадия	лист	листов
						P	8	12
						Расположение оборудования и трьюпроводов. Газоходы.		
						Разрез 1-1		
						ООО "ГСС Инжиниринг" г. Казань		