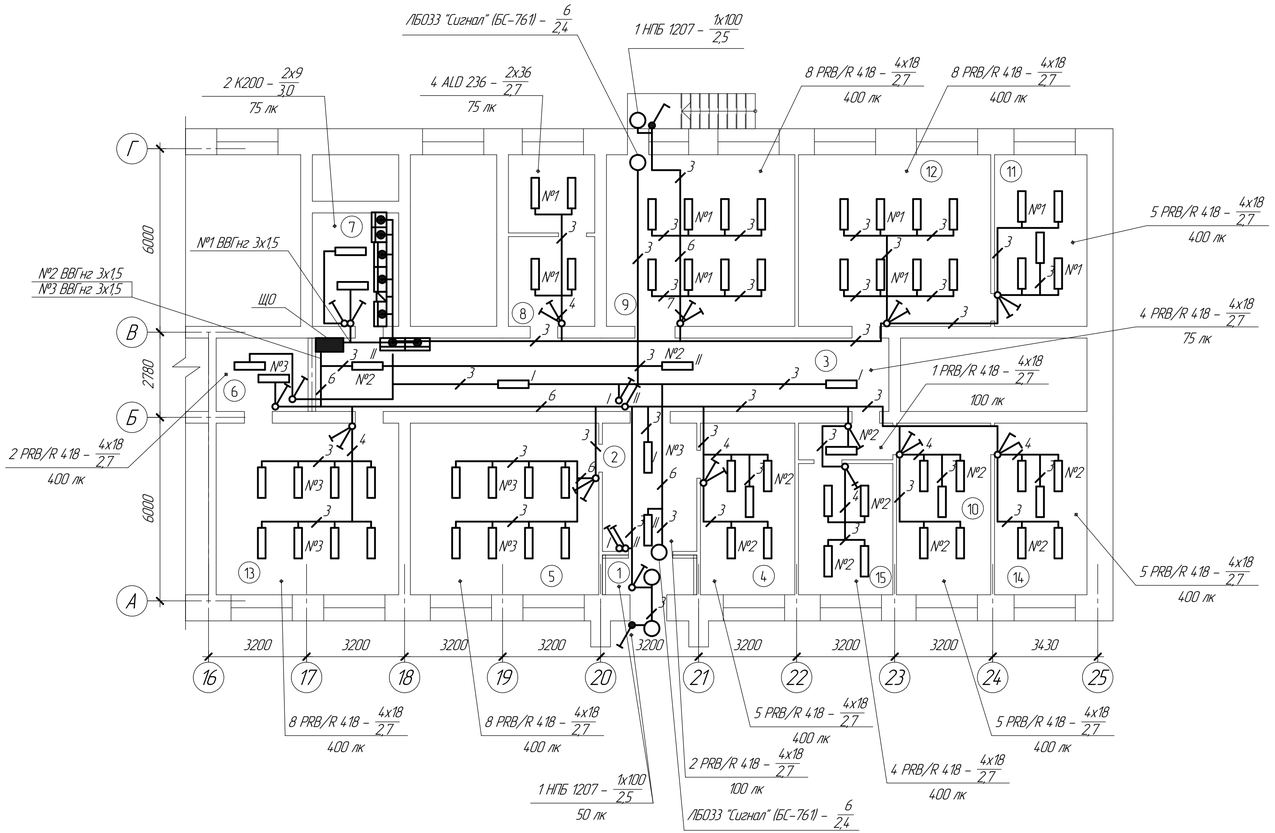

Экспликация помещений

Номер по плану	Наименование	Площадь, $м^2$
1	Тамбур	3,46
2	Холл	12,91
3	Коридор	44,9
4	Рабочая комната	17,28
	(инженер по регулированию убытков)	
5	Рабочая комната (отдел операц.	34,5
	отдел по работе с персоналом)	
6	Серверная	7,2
7	Венткамера	10,46
8	Сан. узел	15,48
9	Офис продаж	34,5
10	Приёмная	17,28
11	Рабочая комната (агентов)	16,94
12	Рабочая комната (агентов)	35,23
13	Бухгалтерия	33,44
14	Кабинет директора	16,94
15	Кабинет зам. директора	13,21

В коридоре (пом. 3) установить встроенный щиток освещения ЩО-1.

Групповые сети освещения кабинетов, бытовых помещений выполнить за подвесным потолком кабелем ВВГнг-3х1,5 $мм^2$ с применением трубы гибкой армированной из ПВХ-пластика и и коробок ответвительных.

Опуски к выключателям выполнить скрыто, в штробе, с применением трубы гибкой гофрированной из самозатухающего ПВХ-пластика.

Освещение тамбура и козырька центрального входа выполнить кабелем ВВГнг - 3х1,5 $мм^2$. Светильники установить на стенах.

Светильники аварийного освещения в помещениях 2, 3, 6 и 7 запитать от щита АС1, группа №2 кабелем ВВГнг - 3х1,5 $мм^2$ (см. РД XXXX-XXX-XX-ЭМ).

Светильники с надписью "выход" (пом. 2) и "запасный выход" (пом. 9) запитать от щита АС1, группа №3 кабелем ВВГнг - 3х1,5 $мм^2$ (см. РД XXXX-XXX-XX-ЭМ). Эти светильники должны быть запитаны напрямую, без выключателей.

Согласовано

Взам. инв. №

Подп. и дата

Инв. № подл.

Изм.	Кол.уч.	Лист	№док.	Подп.	Дата	XXXX-XXX-XX-ЭО		
						г. Xxxxxxx ул. Xxxxxxxxxxxx, XX		
Руководитель		Xxxxxx				Перепланировка под офис 1-го этажа здания XXX в осях 16-25	Стадия	Лист	Листов
ГИП		Xxxxxxx					Р	2	
Инженер		Xxxxxx							
						План на отм. 0,000 Электроосвещение	XXX		