

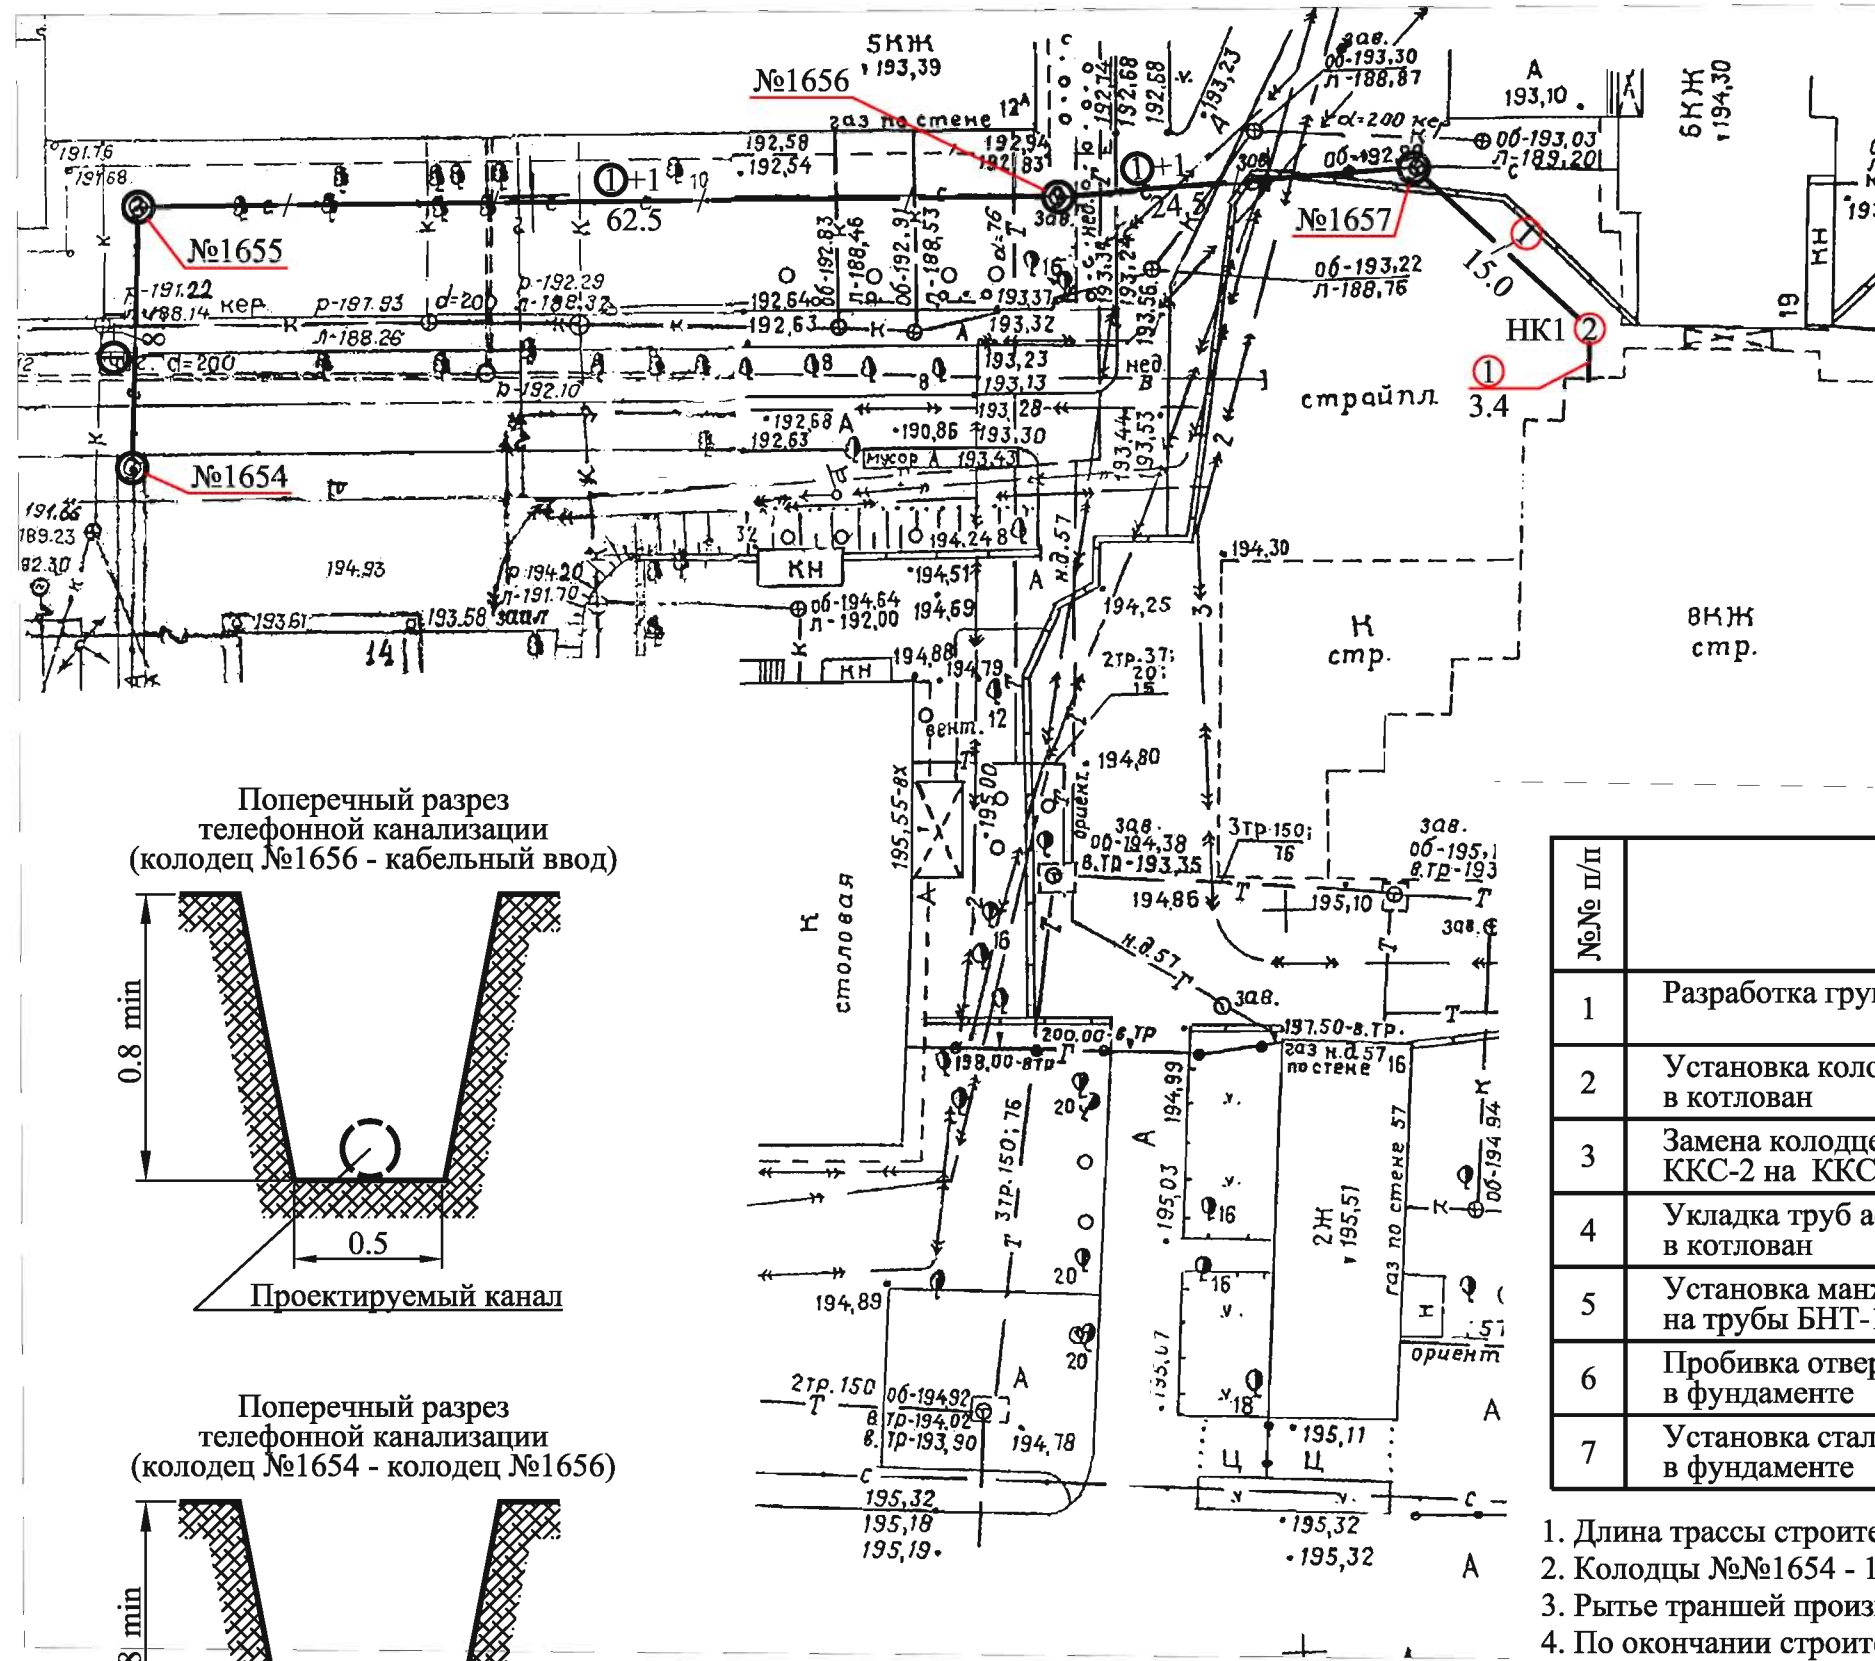



Продольный разрез кабельного ввода (1:5)

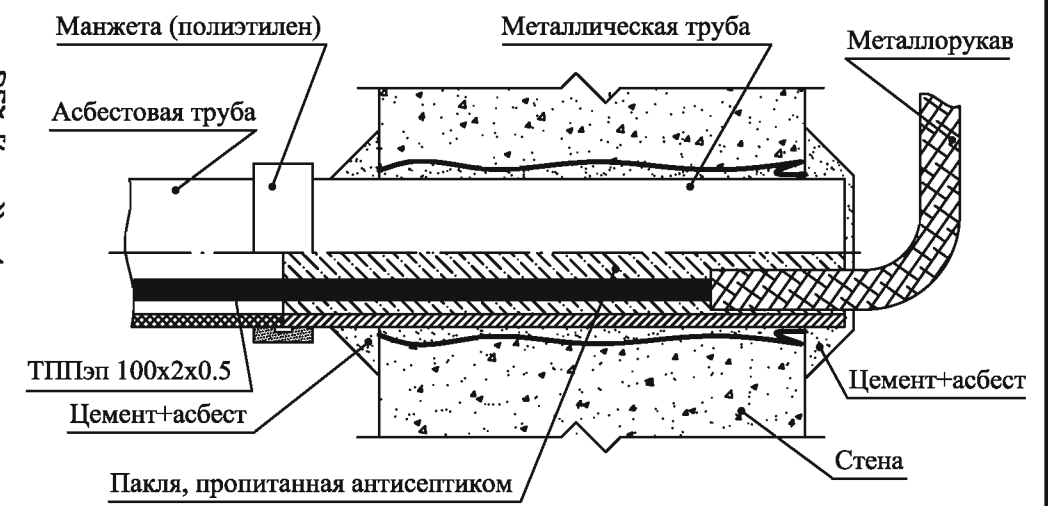

Поперечный разрез телефонной канализации (колодец №1656 - кабельный ввод)

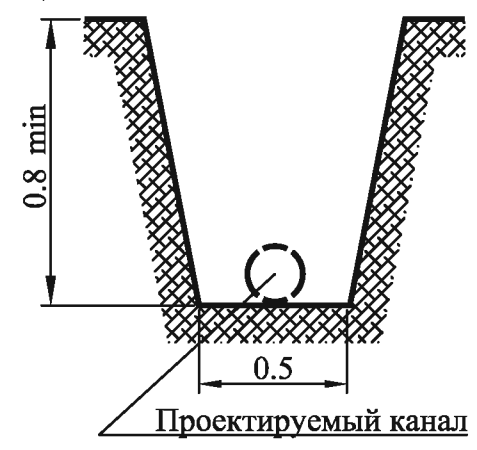

Поперечный разрез телефонной канализации (колодец №1654 - колодец №1656)

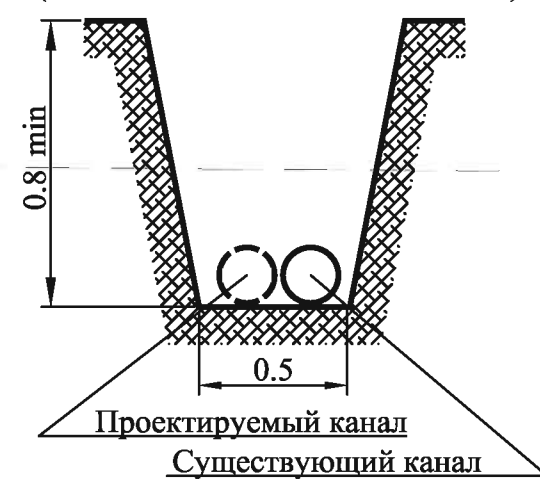

Основной объем работ

№ п/п	Наименование работ	Ед. изм.	Кол-во
1	Разработка грунта ручным способом	куб.м	10
2	Установка колодцев телефонных ККС-2 в котлован	шт.	1
3	Замена колодцев телефонных ККС-2 на ККС-3	шт.	4
4	Укладка труб асбоцементных БНТ-100 в котлован	шт.	33
5	Установка манжет полиэтиленовых на трубы БНТ-100	шт.	29
6	Пробивка отверстия в фундаменте	шт.	1
7	Установка стальной гильзы в фундаменте	шт.	1

1. Длина трассы строительства телефонной канализации - 18.4 м, длина трассы докладки - 105.5м.
2. Колодцы №№1654 - 1657 заменить на ККС-3.
3. Рытье траншей производить в ручную.
4. По окончании строительства кабельный ввод загерметизировать.

**С204-04.ЛГ.02**

Телефонизация строящегося жилого дома (ул. Японская, 19)

Изм	кол. уч	Лист	№ док	Подп.	Дата	Линейные сооружения	Стадия	Лист	Листов
							Р		
ГИП						План строительства телефонной канализации (1:500)	ООО "СВЯЗЬ" г. Токио		
Нач. отд									
Разраб.									
Проверил									

Согласовано

Индв.№ подл.	Подпись и дата	Взам.инв. №