


СОГЛАСОВАНО:	
Инов. N подл.	Взамен инв. N
Подпись и дата	

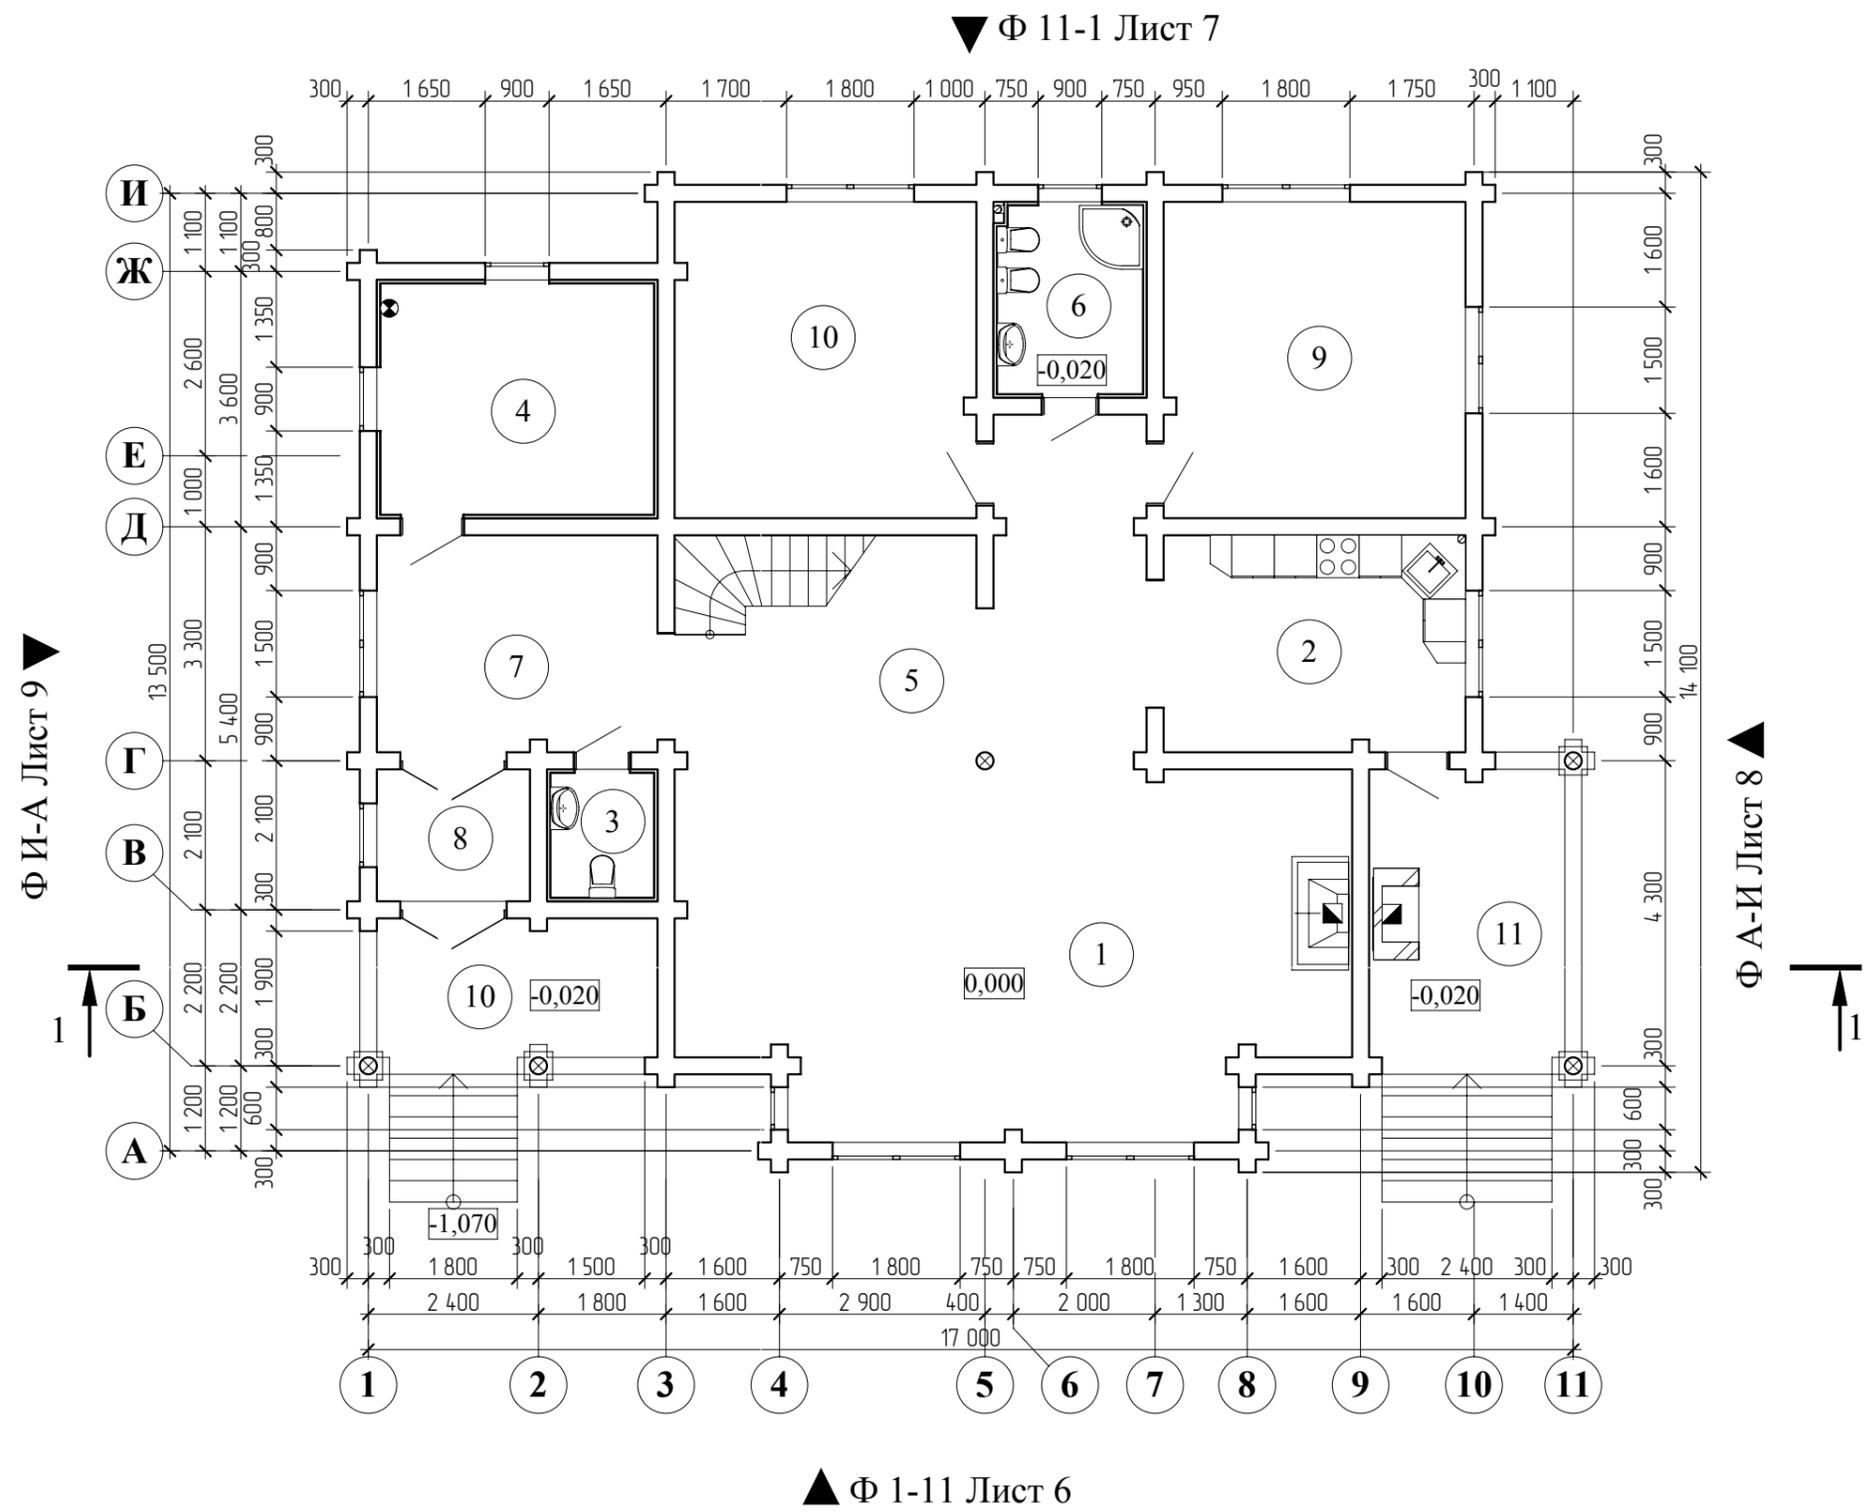


Экспликация помещений на отм. 0,000

№	Наименование помещения	Площадь, кв.м.
1	Гостинная	46,14
10	Комната	18,91
10	Терраса	7,72
11	Терраса	11,12
2	Кухня	12,99
3	Санузел	2,90
4	Котельная	12,58
5	Холл	23,72
6	Санузел	5,43
7	Прихожая	12,26
8	Тамбур	4,21
9	Комната	18,96
Общая площадь этажа		176,94 м2
Общая площадь дома		254,20 м2

ГАП	С. А. Юнусов	Двухэтажный дом "Осень" в с. Подгородка Омского р-на, Омской обл.	Стадия	Лист	Листов
ГИП	О.О.Загарских		П	4	57
Архитектор	С. А. Юнусов	План на отметке 0,000	ООО "СТРОЙ-Проект"		
Выполнил	С. В. Бабаев				
Н.контроль	С. А. Юнусов				

СОГЛАСОВАНО:

Инов. N подл. _____
 Подпись и дата _____
 Взамен инв. N _____

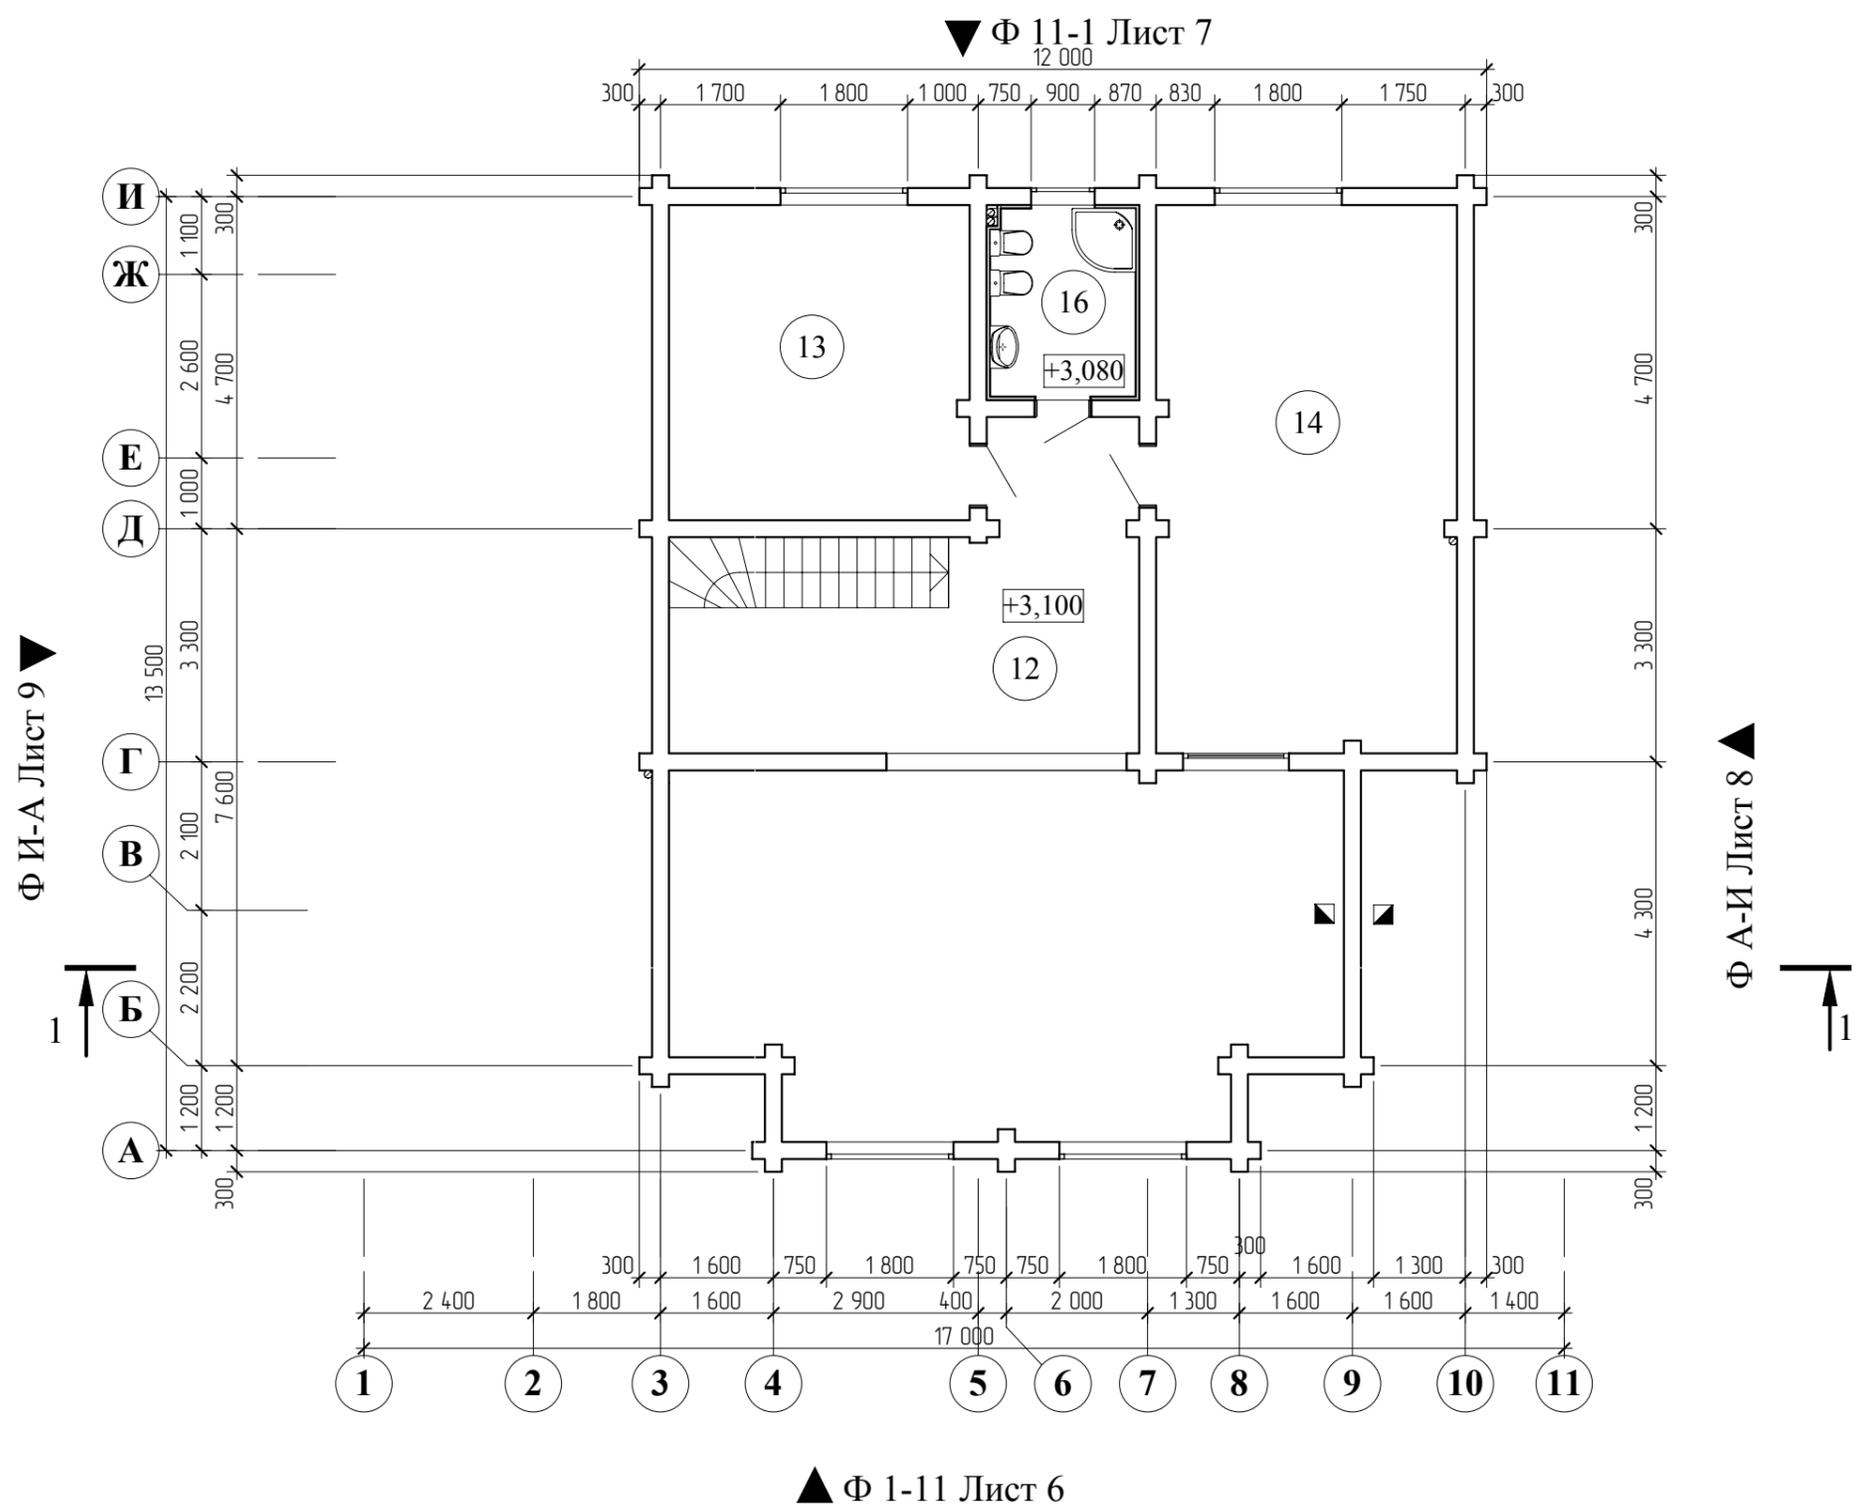


Экспликация помещений на отм. +3,100

№	Наименование помещения	Площадь, кв.м.
12	Холл	19,99
13	Спальня	18,96
14	Спальня	32,88
16	Санузел	5,43
	Общая площадь этажа	77,26 м2
	Общая площадь дома	254,20 м2

ГАП	С. А. Юнусов			Двухэтажный дом "Осень" в с. Подгородка Омского р-на, Омской обл.	Стадия	Лист	Листов
ГИП	О.О.Загарских				П	5	57
Архитектор	С. А. Юнусов			План на отметке +3,300	ООО "СТРОЙ-Проект"		
Выполнил	С. В. Бабаев						
Н.контроль	С. А. Юнусов						


СОГЛАСОВАНО:

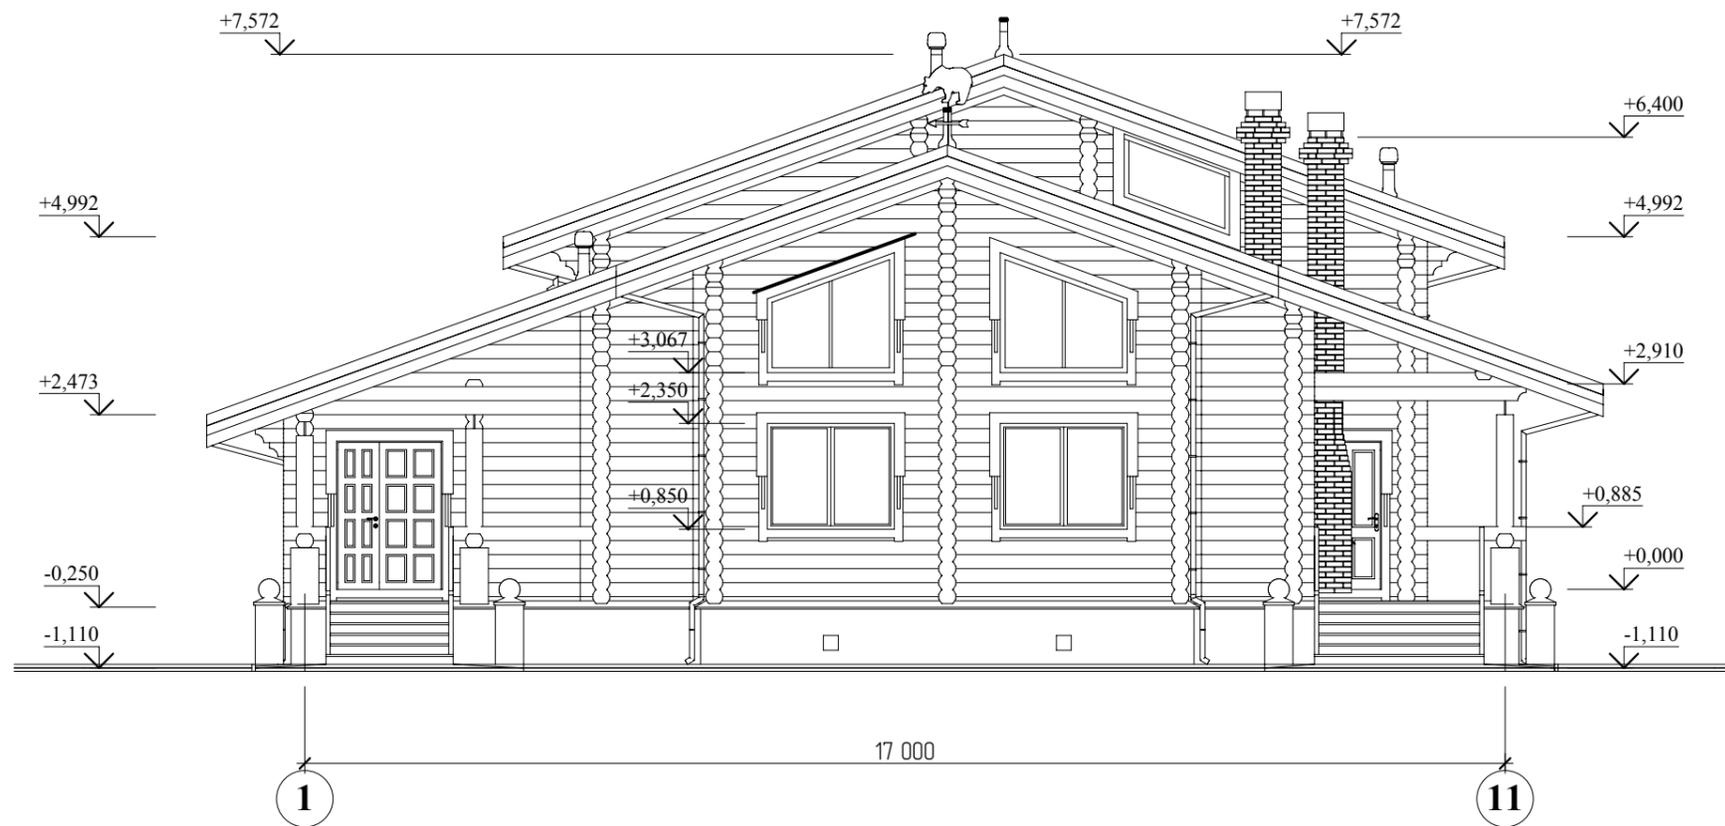

Инов. N подл.	Подпись и дата	Взамен инв. N


ГАП	С. А. Юнусов		Двухэтажный дом "Осень" в с. Подгородка Омского р-на, Омской обл.	Стадия	Лист	Листов
ГИП	О.О.Загарских			П	6	57
Архитектор	С. А. Юнусов		Фасад 1	ООО "СТРОЙ-Проект"		
Выполнил	С. В. Бабаев					
Н.контроль	С. А. Юнусов					

СОГЛАСОВАНО:		
Инв. N подл.	Подпись и дата	Взамен инв. N

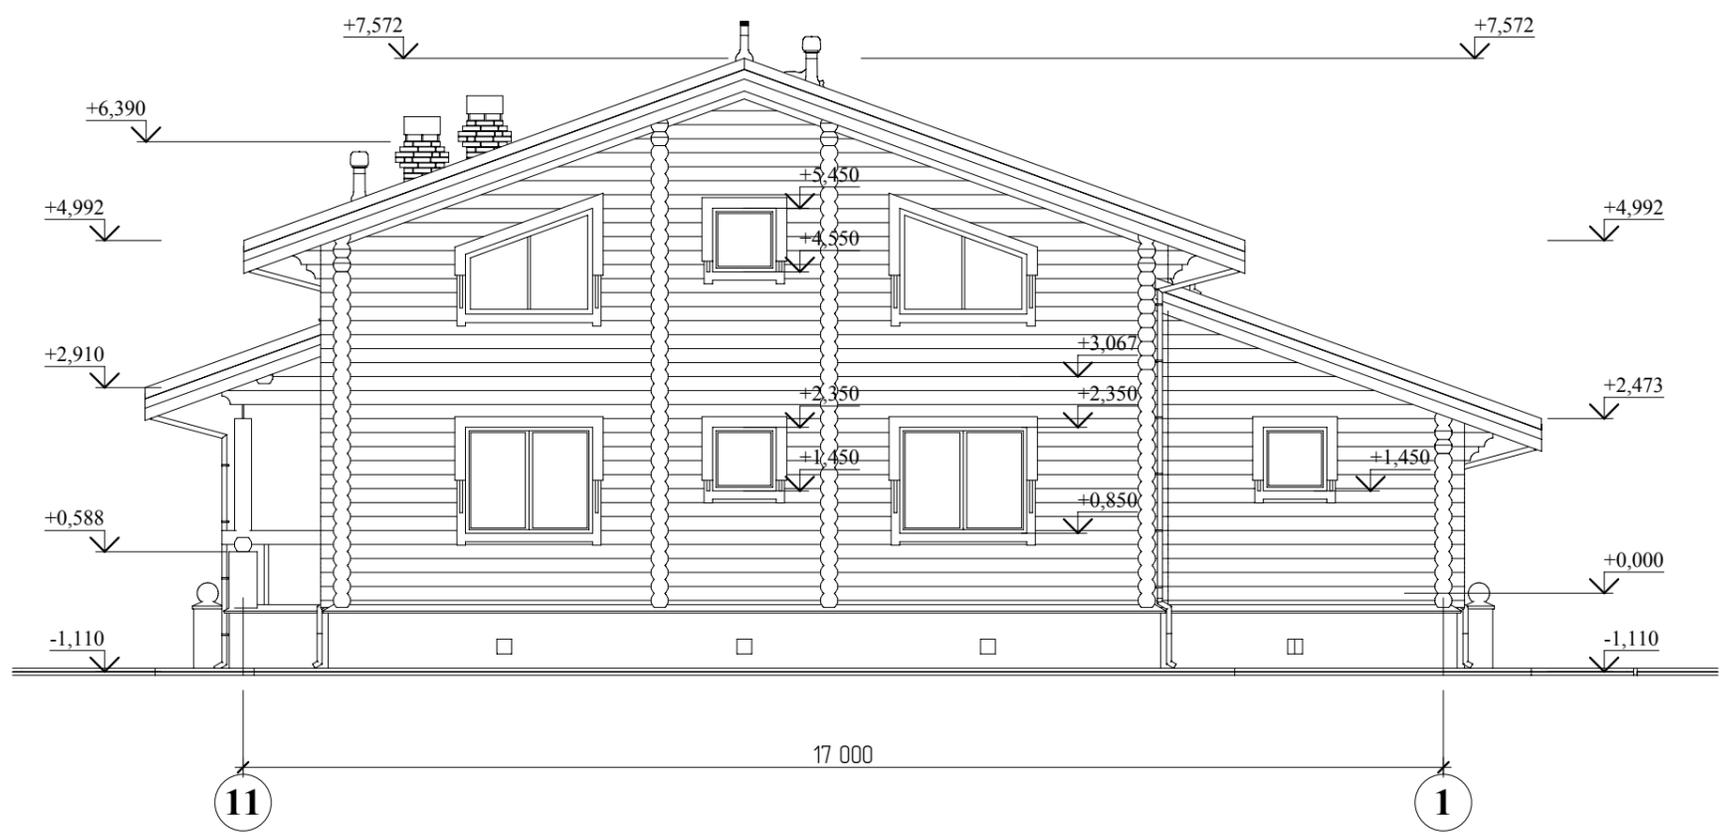

ГАП	С. А. Юнусов		Двухэтажный дом "Осень" в с. Подгородка Омского р-на, Омской обл.	Стадия	Лист	Листов
ГИП	О.О.Загарских			П	7	57
Архитектор	С. А. Юнусов			Фасад 2 ООО "СТРОЙ-Проект"		
Выполнил	С. В. Бабаев					
Н.контроль	С. А. Юнусов					

СОГЛАСОВАНО:

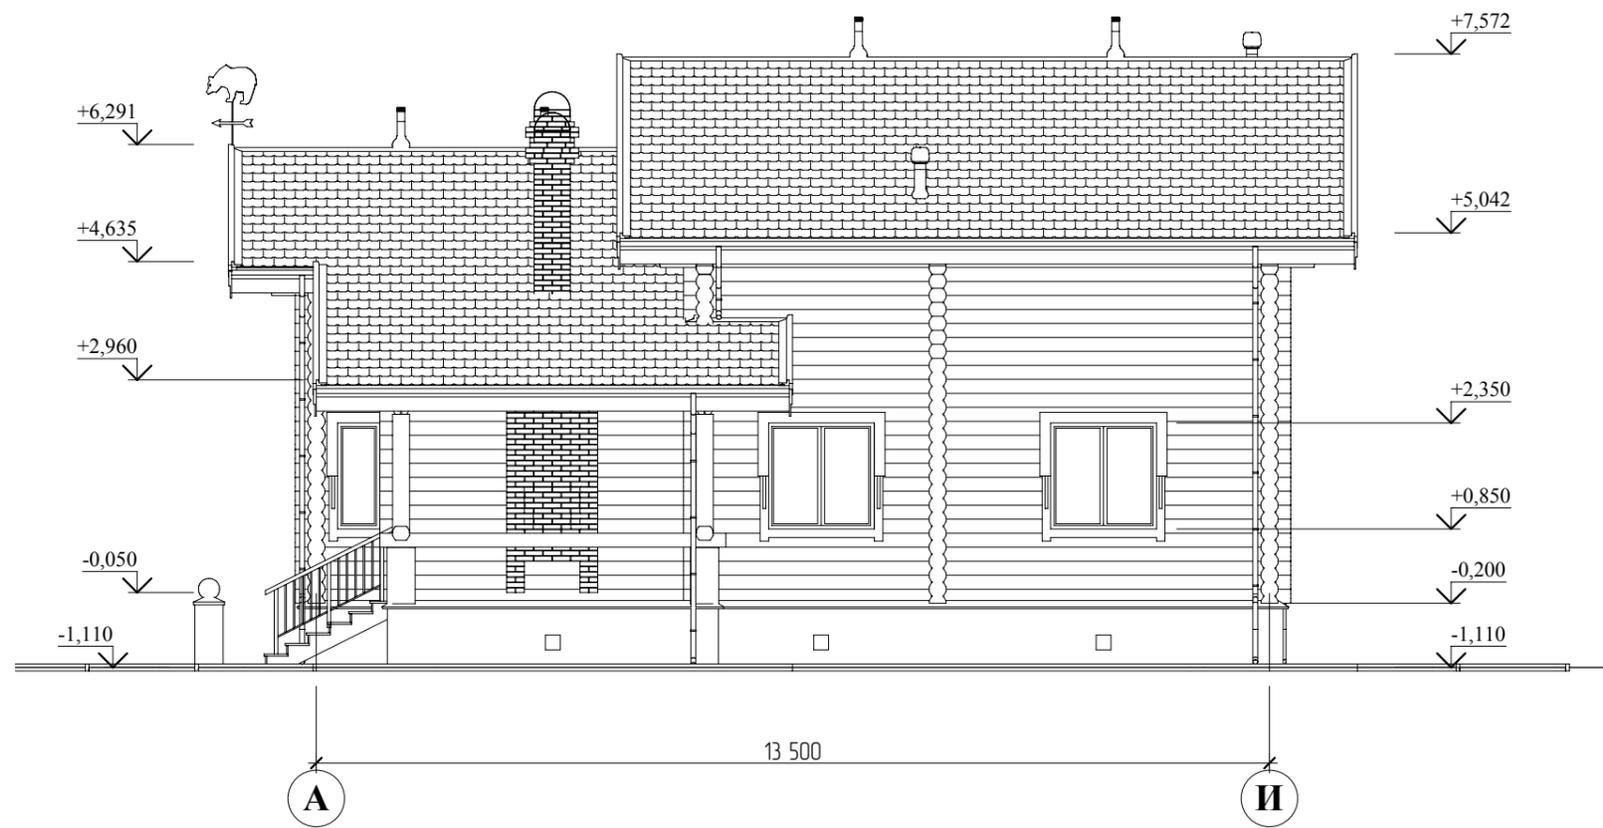

Взамен инв. N

Подпись и дата

Инв. N подл.


ГАП	С. А. Юнусов			Двухэтажный дом "Осень" в с. Подгородка Омского р-на, Омской обл.	Стадия	Лист	Листов
ГИП	О.О.Загарских				П	8	57
Архитектор	С. А. Юнусов			Фасад 3	ООО "СТРОЙ-Проект"		
Выполнил	С. В. Бабаев						
Н.контроль	С. А. Юнусов						

СОГЛАСОВАНО:

Взамен инв. N

Подпись и дата

Инв. N подл.

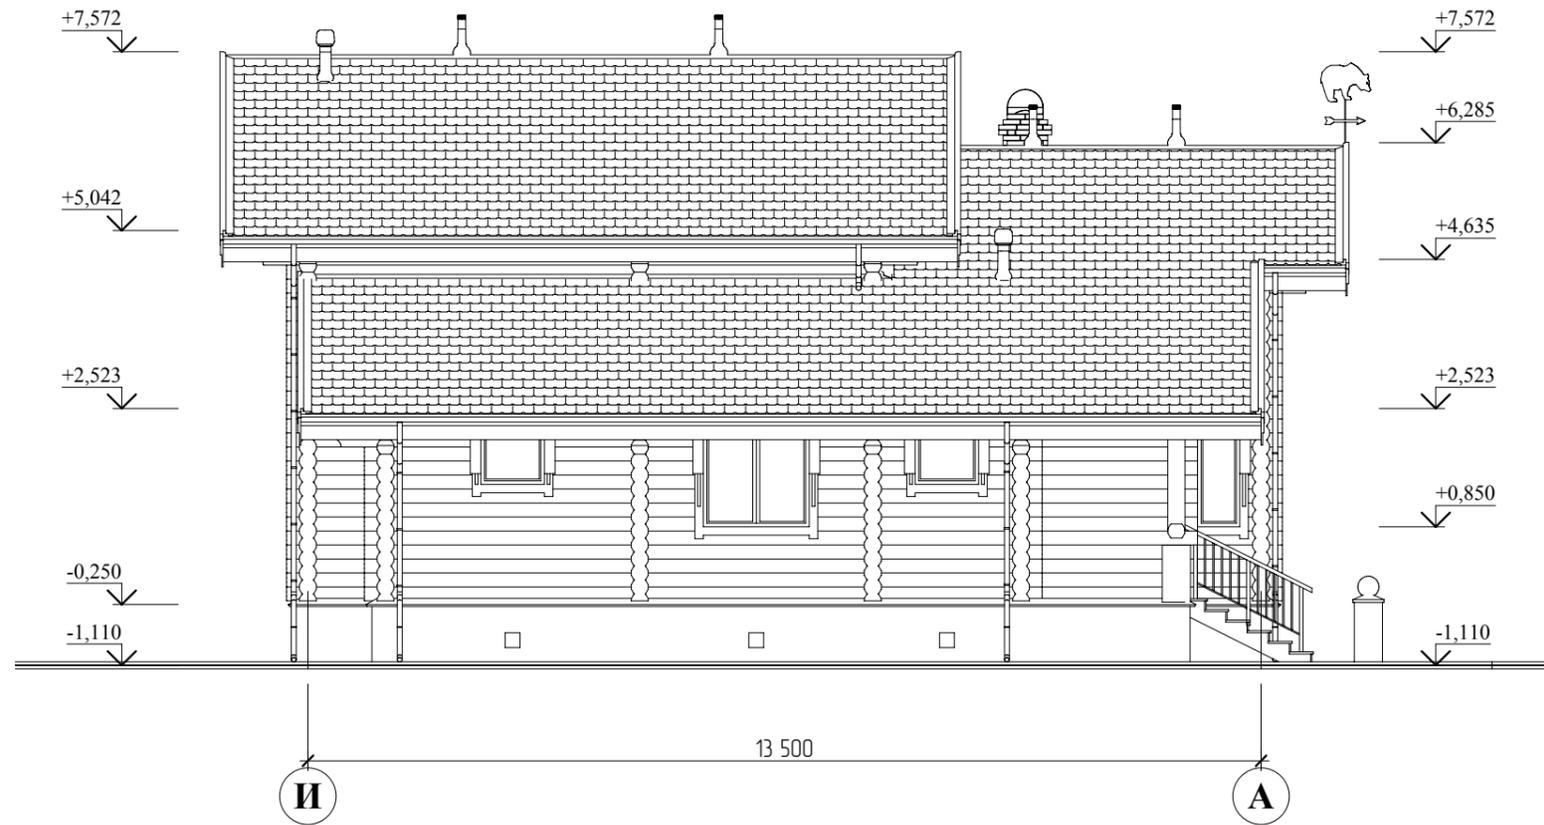

Ведомость отделки фасадов

№	Наименование	Цвет	Коллер	Покрытие
1	Стены бревно		Pine	Pinotex Ultra
2	Цоколь			Декоративный камень
3	Отлив у цоколя		Орех	Pinotex Ultra
4	Карнизы		Орех	Pinotex Ultra
5	Кровля		RAL 5010	Shinglas
6	Водосток		RAL 8017	
7	Наличник окон и дверей		Орех	Pinotex Ultra

ГАП	С. А. Юнусов		Двухэтажный дом "Осень" в с. Подгородка Омского р-на, Омской обл.	Стадия	Лист	Листов
ГИП	О.О.Загарских			П	9	57
Архитектор	С. А. Юнусов		Фасад 4	ООО "СТРОЙ-Проект"		
Выполнил	С. В. Бабаев					
Н.контроль	С. А. Юнусов					