


СОГЛАСОВАНО:

Ивл. N подл. _____
Подпись и дата _____
Взамен ивл. N _____

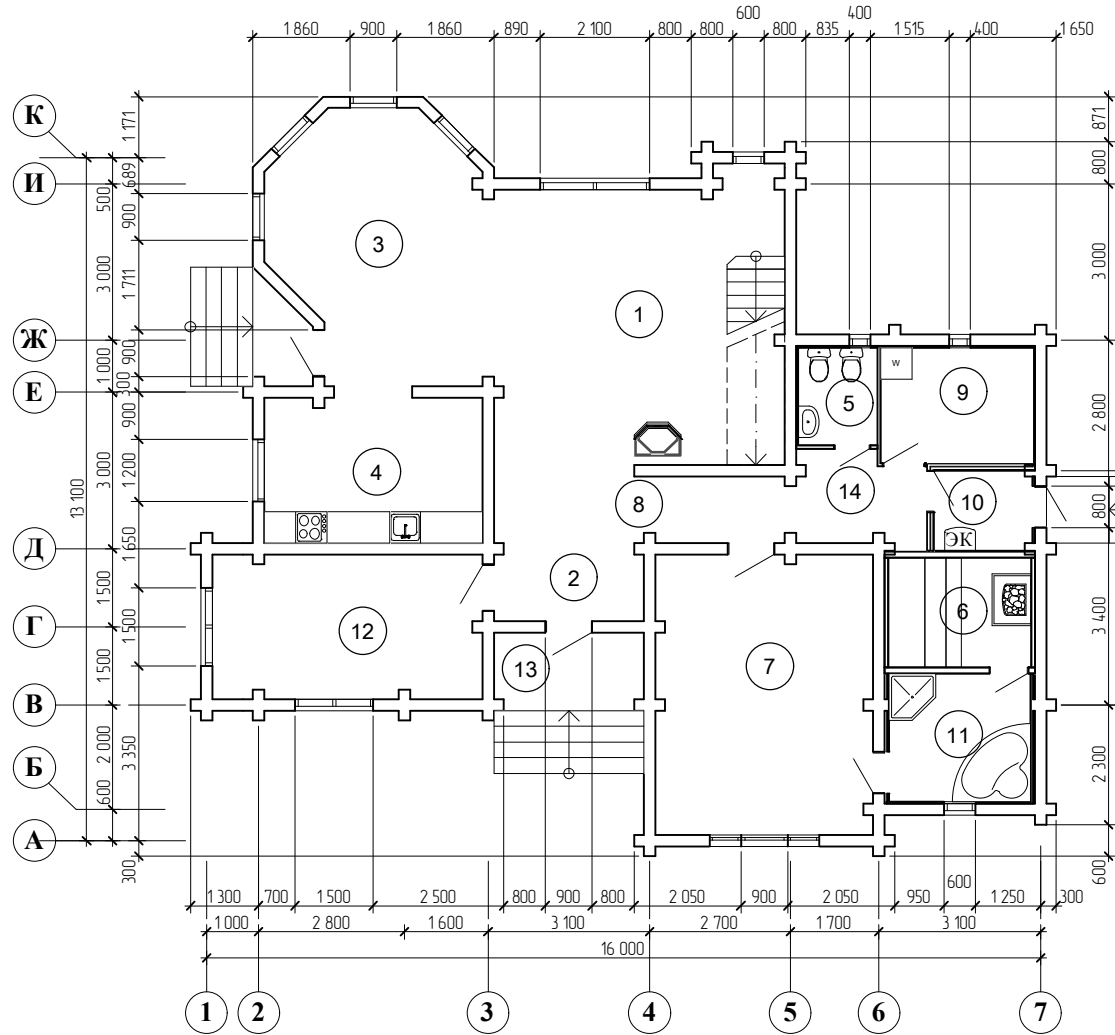


Экспликация помещений

Номер по плану	Наименование	Площадь, м2
1	Гостинная	25,58
2	Прихожая	3,69
3	Столовая	19,45
4	Кухня	11,58
5	Санузел	2,83
6	Парная	5,71
7	Комната отдыха	22,28
8	Холл	7,72
9	Прачечная	6,43
10	Котельная	2,86
11	Моечная	6,66
12	Комната	14,23
13	Терраса	3,69
14	Холл	4,18
Площадь первого этажа		136,91
Общая площадь		243,69

Рук. проек.	Гайко		Двухэтажный жилой дом "Венесуэла"	Стадия	Лист	Листов
ГАП	Юнусов	10.05.2007		РП	02	
ГИП	Загарских			План на отметке 0,000	ООО "ЭКОРТ-Дом"	

СОГЛАСОВАНО:

Ивл. N подл. Подпись и дата Взамен ивл. N

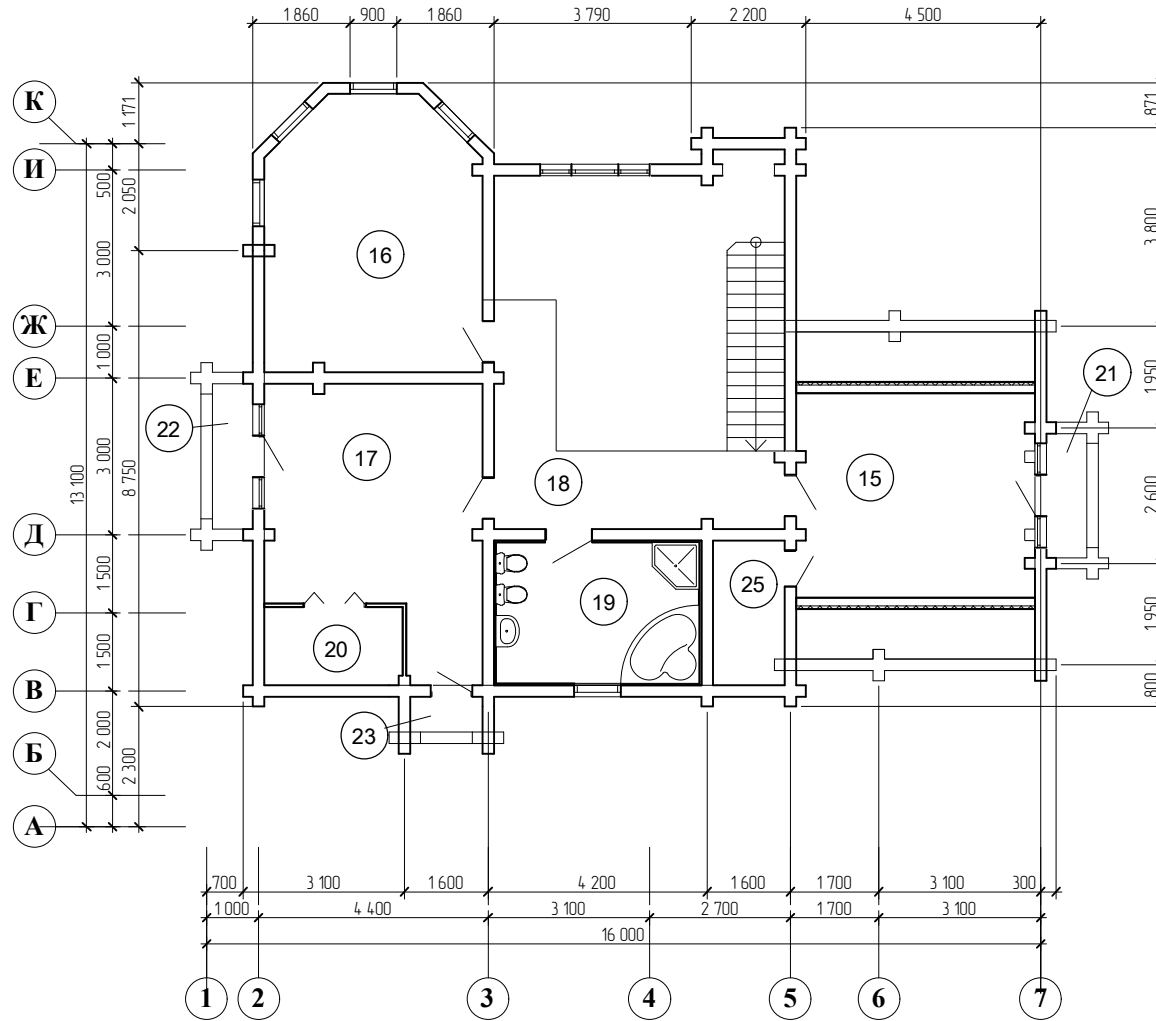

Экспликация помещений

Номер по плану	Наименование	Площадь, м2
15	Спальня	19,53
16	Спальня	23,92
17	Спальня	21,09
18	Холл	14,47
19	Ванная	10,53
20	Гардероб	4,29
21	Балкон	3,25
22	Балкон	3,08
23	Балкон	1,65
25	Гардероб	4,97
Площадь второго этажа		106,78
Общая площадь		243,69

Рук. проек.	Гайко		Двухэтажный жилой дом "Венесуэла"	Стадия	Лист	Листов
ГАП	Юнусов	10.05.2007		РП	03	
ГИП	Загарских		План на отметке +3,000	ООО "ЭКОРТ-Дом"		