


СОГЛАСОВАНО:	
Инов. N подл.	Взамен инв. N
Подпись и дата	

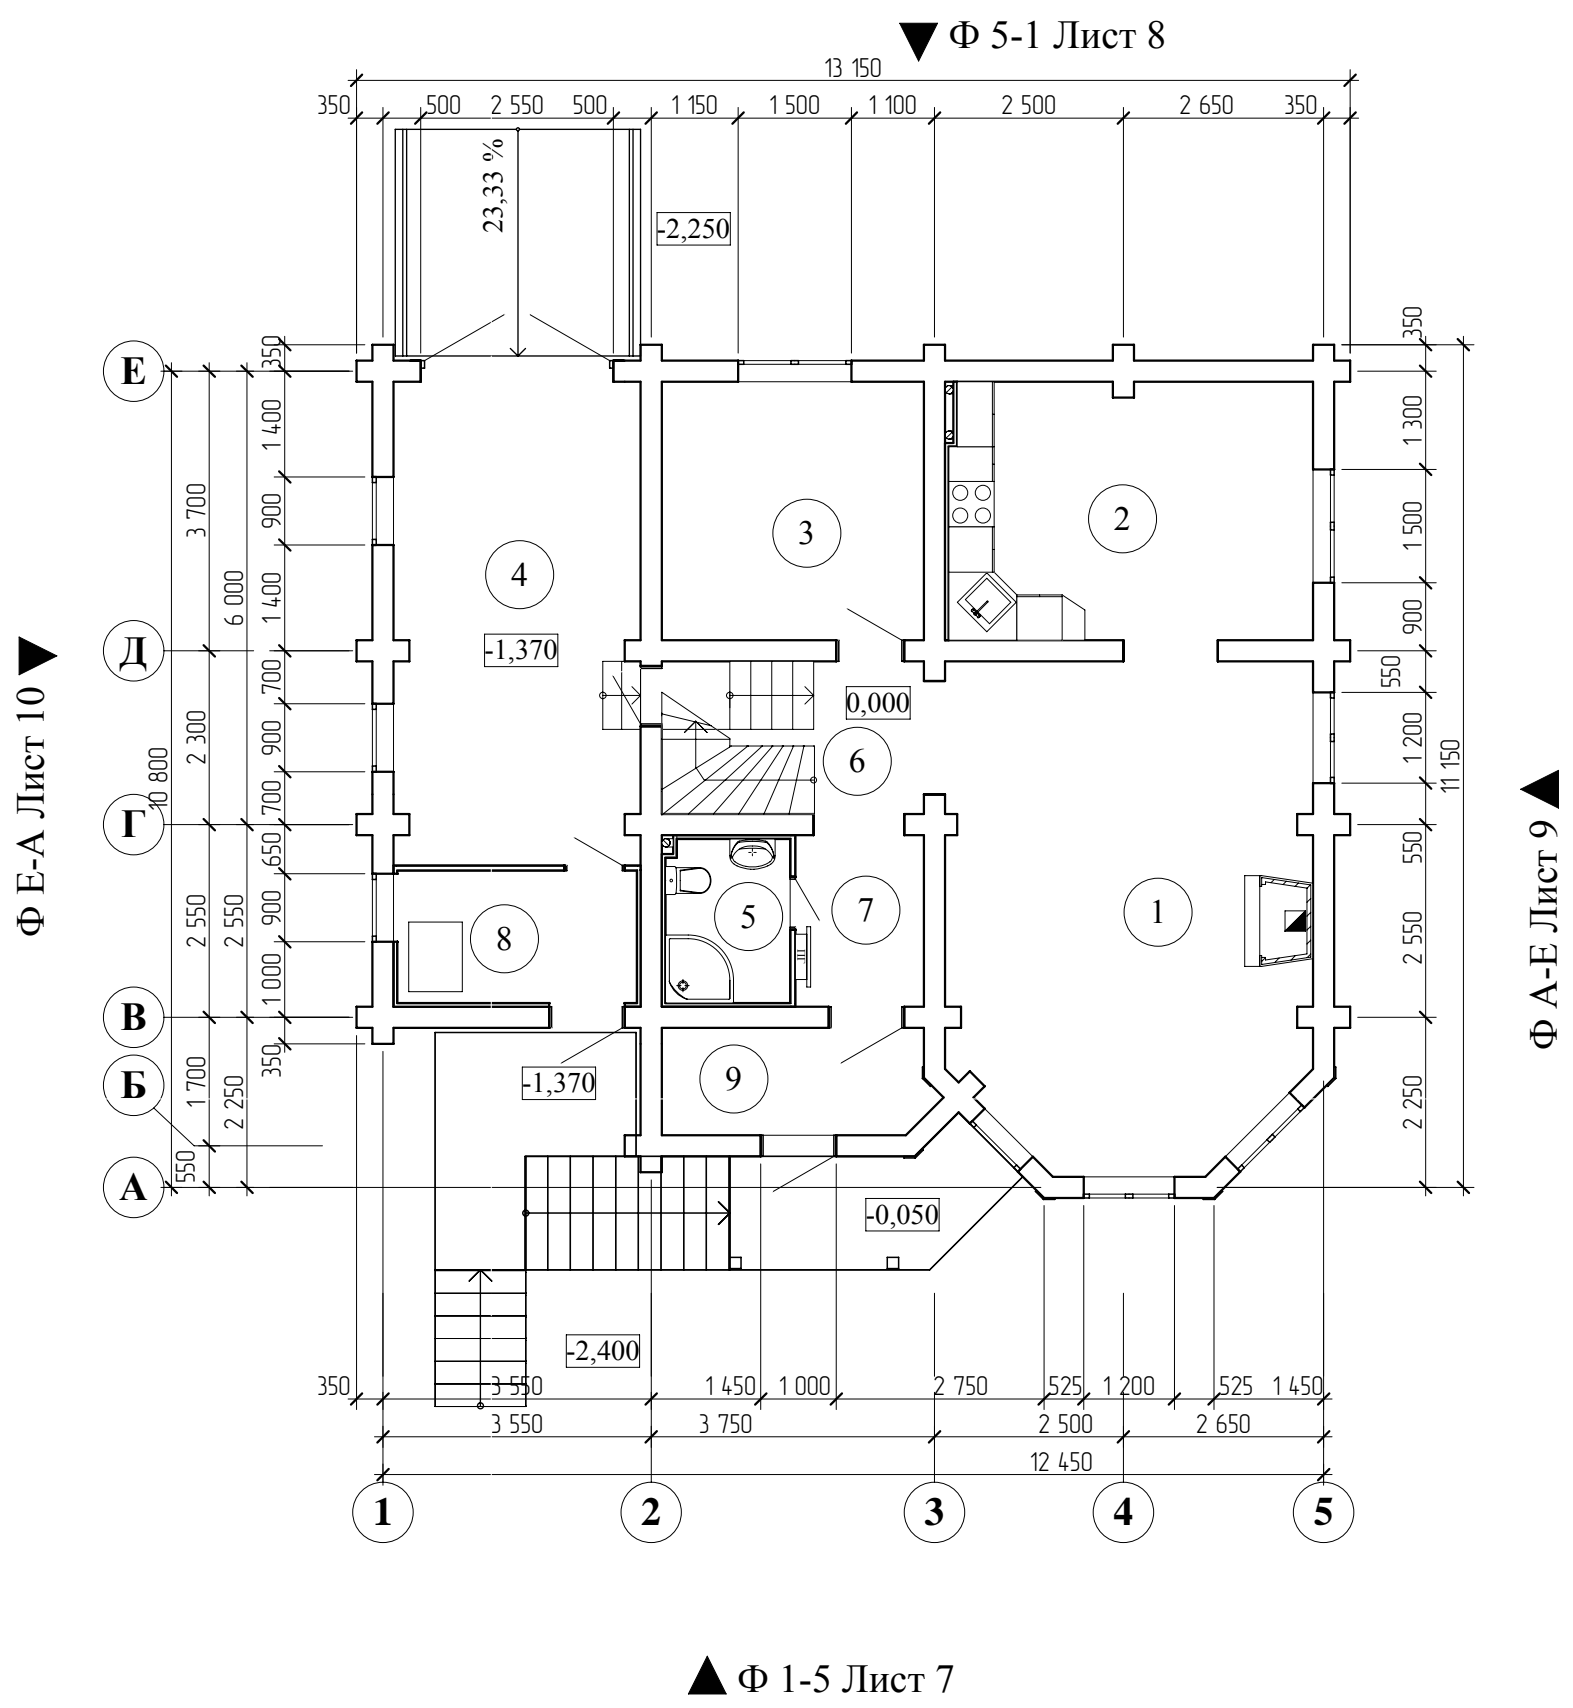

Экспликация помещений на отм. 0,000


№	Наименование помещения	Площадь, кв.м.
1	Гостинная	30,90
2	Кухня-Столовая	16,27
3	Комната	11,87
4	Граж	20,69
5	Санузел	3,54
6	Холл	2,94
7	Прихожая	3,86
8	Подсобное помещение	5,55
9	Гамбур	4,97
Общая площадь этажа		100,59 м2
Общая площадь дома		182,50 м2

ГАП	С. А. Юнусов	Двухэтажный дом "Аргентина" в г. Ханты-Мансийск, ХМАО	Стадия	Лист	Листов
ГИП	О.О.Загарских		П	4	40
Архитектор	С. А. Юнусов		ООО "СТРОЙ-Проект"		
Выполнил					
Н.контроль	С. В. Бабаев	План на отметке 0,000			

СОГЛАСОВАНО:	
Инв. N подл.	Взамен инв. N
Подпись и дата	

▼ Ф 5-1 Лист 8

Ф Е-А Лист 10 ▼

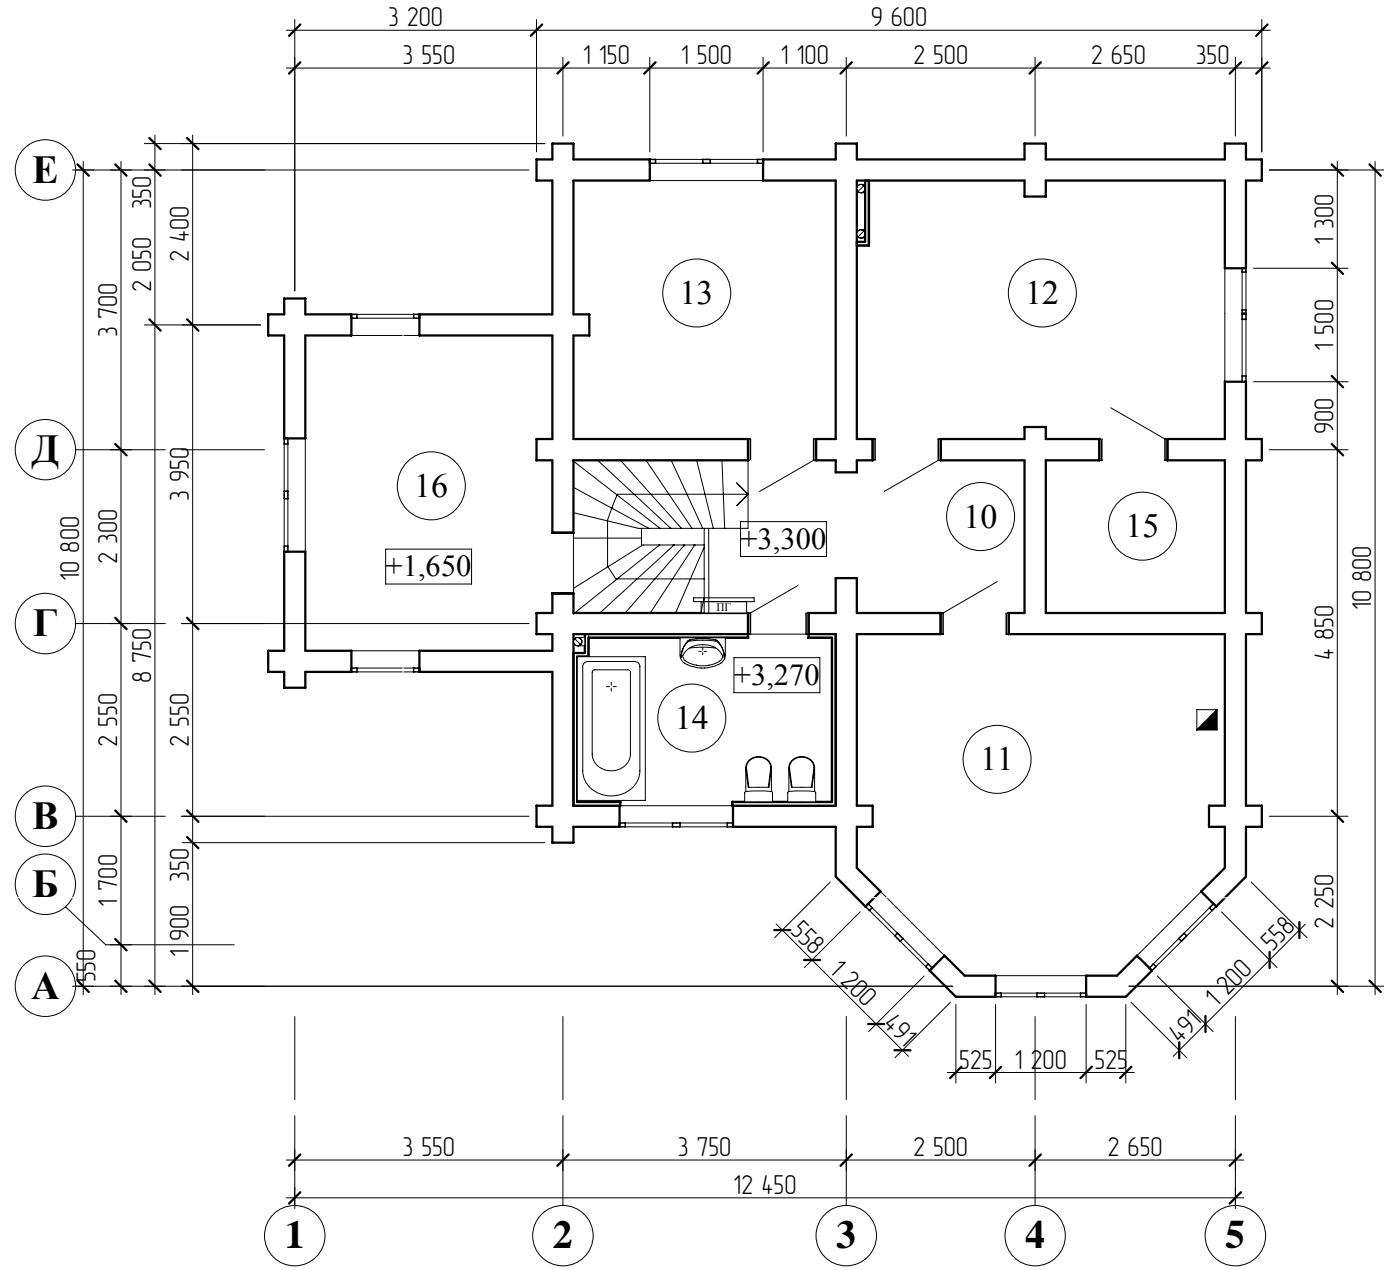

Ф А-Е Лист 9 ▲

▲ Ф 1-5 Лист 7

Экспликация помещений на отм. +3,300

№	Наименование помещения	Площадь, кв.м.
10	Холл	8,18
11	Спальня	19,86
12	Спальня	16,41
13	Спальня	11,87
14	Санузел	7,28
15	Шкаф	4,79
16	Кабинет	13,52
Общая площадь этажа		81,91 м2
Общая площадь дома		182,50 м2


ГАП	С. А. Юнусов	Двухэтажный дом "Аргентина" в г. Ханты-Мансийск, ХМАО	Стадия	Лист	Листов	
ГИП	О.О. Загарских		П	5	40	
Архитектор	С. А. Юнусов		План на отметке +3,300			ООО "СТРОЙ-Проект"
Выполнил						
Н.контроль	С. В. Бабаев					

СОГЛАСОВАНО:

Взамен инв. N

Подпись и дата


Инв. N подл.

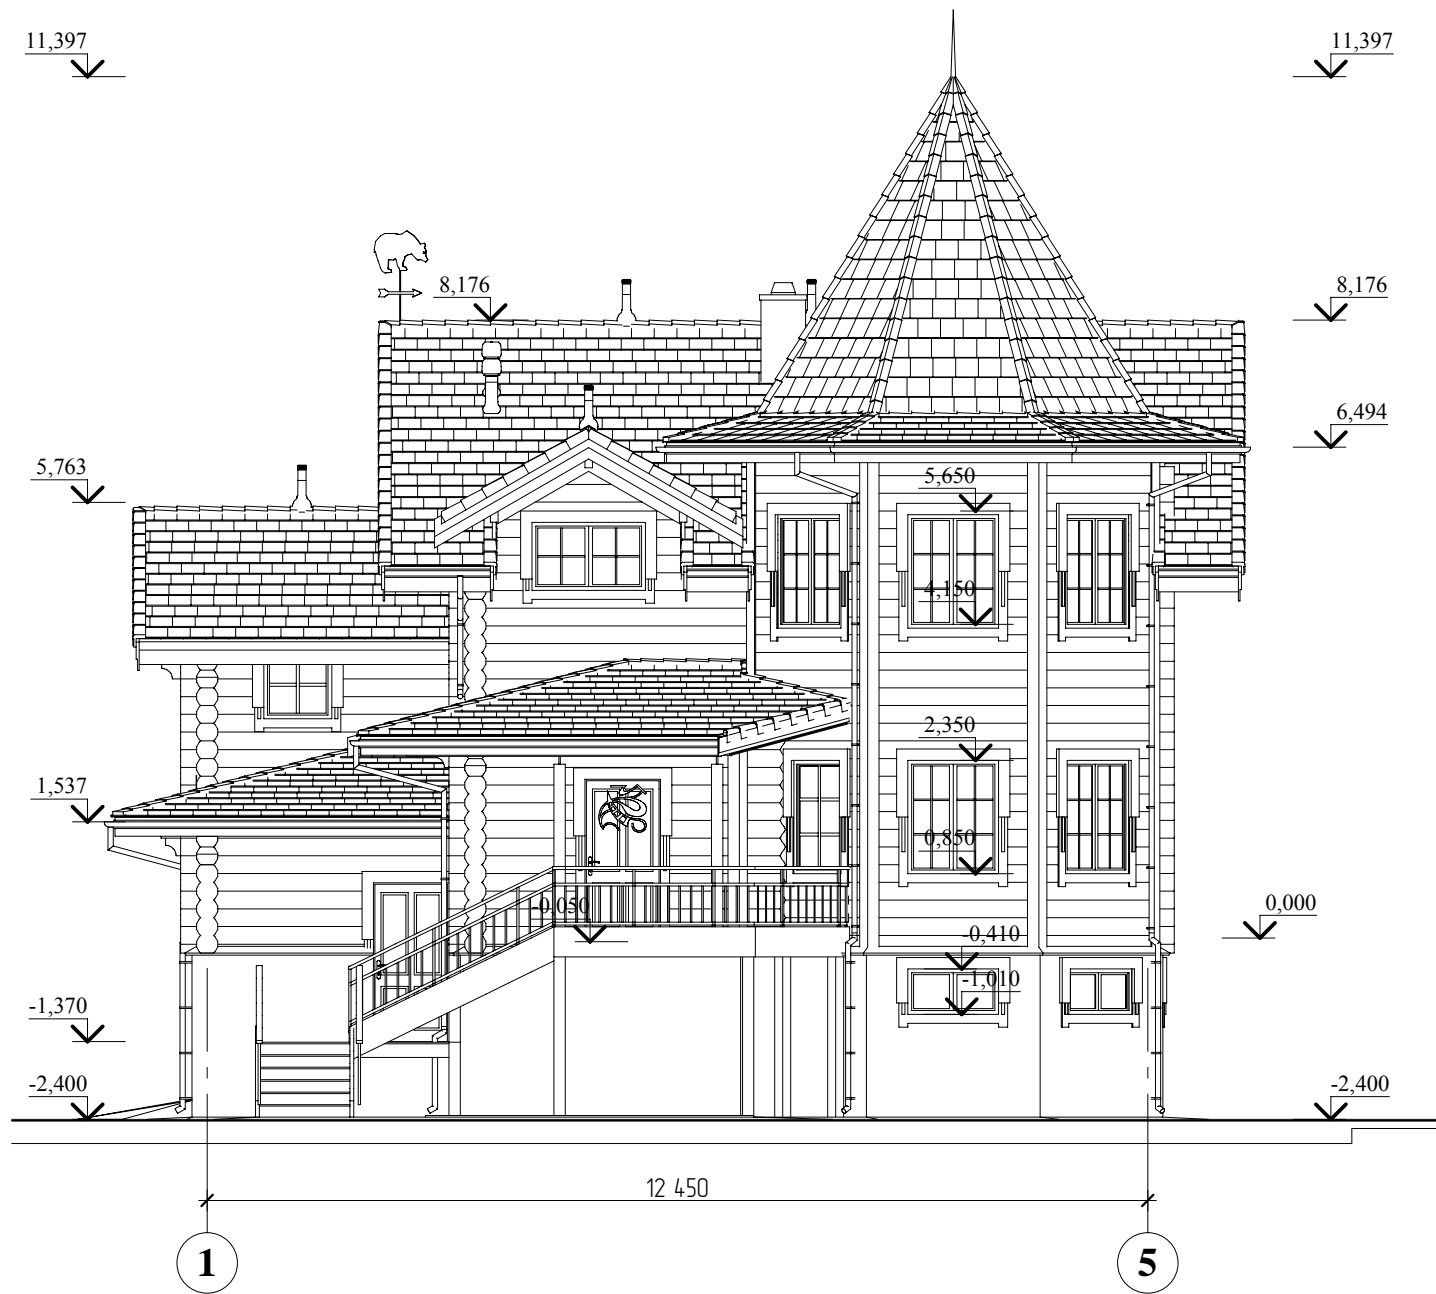

ГАП	С. А. Юнусов			Двухэтажный дом "Аргентина" в г. Ханты-Мансийск, ХМАО	Стадия	Лист	Листов
ГИП	О.О. Загарских				П	7	40
Архитектор	С. А. Юнусов			Фасад 1-5	ООО "СТРОЙ-Проект"		
Выполнил							
Н.контроль	С. В. Бабаев						


СОГЛАСОВАНО:

Инов. N подл.	Взамен инв. N

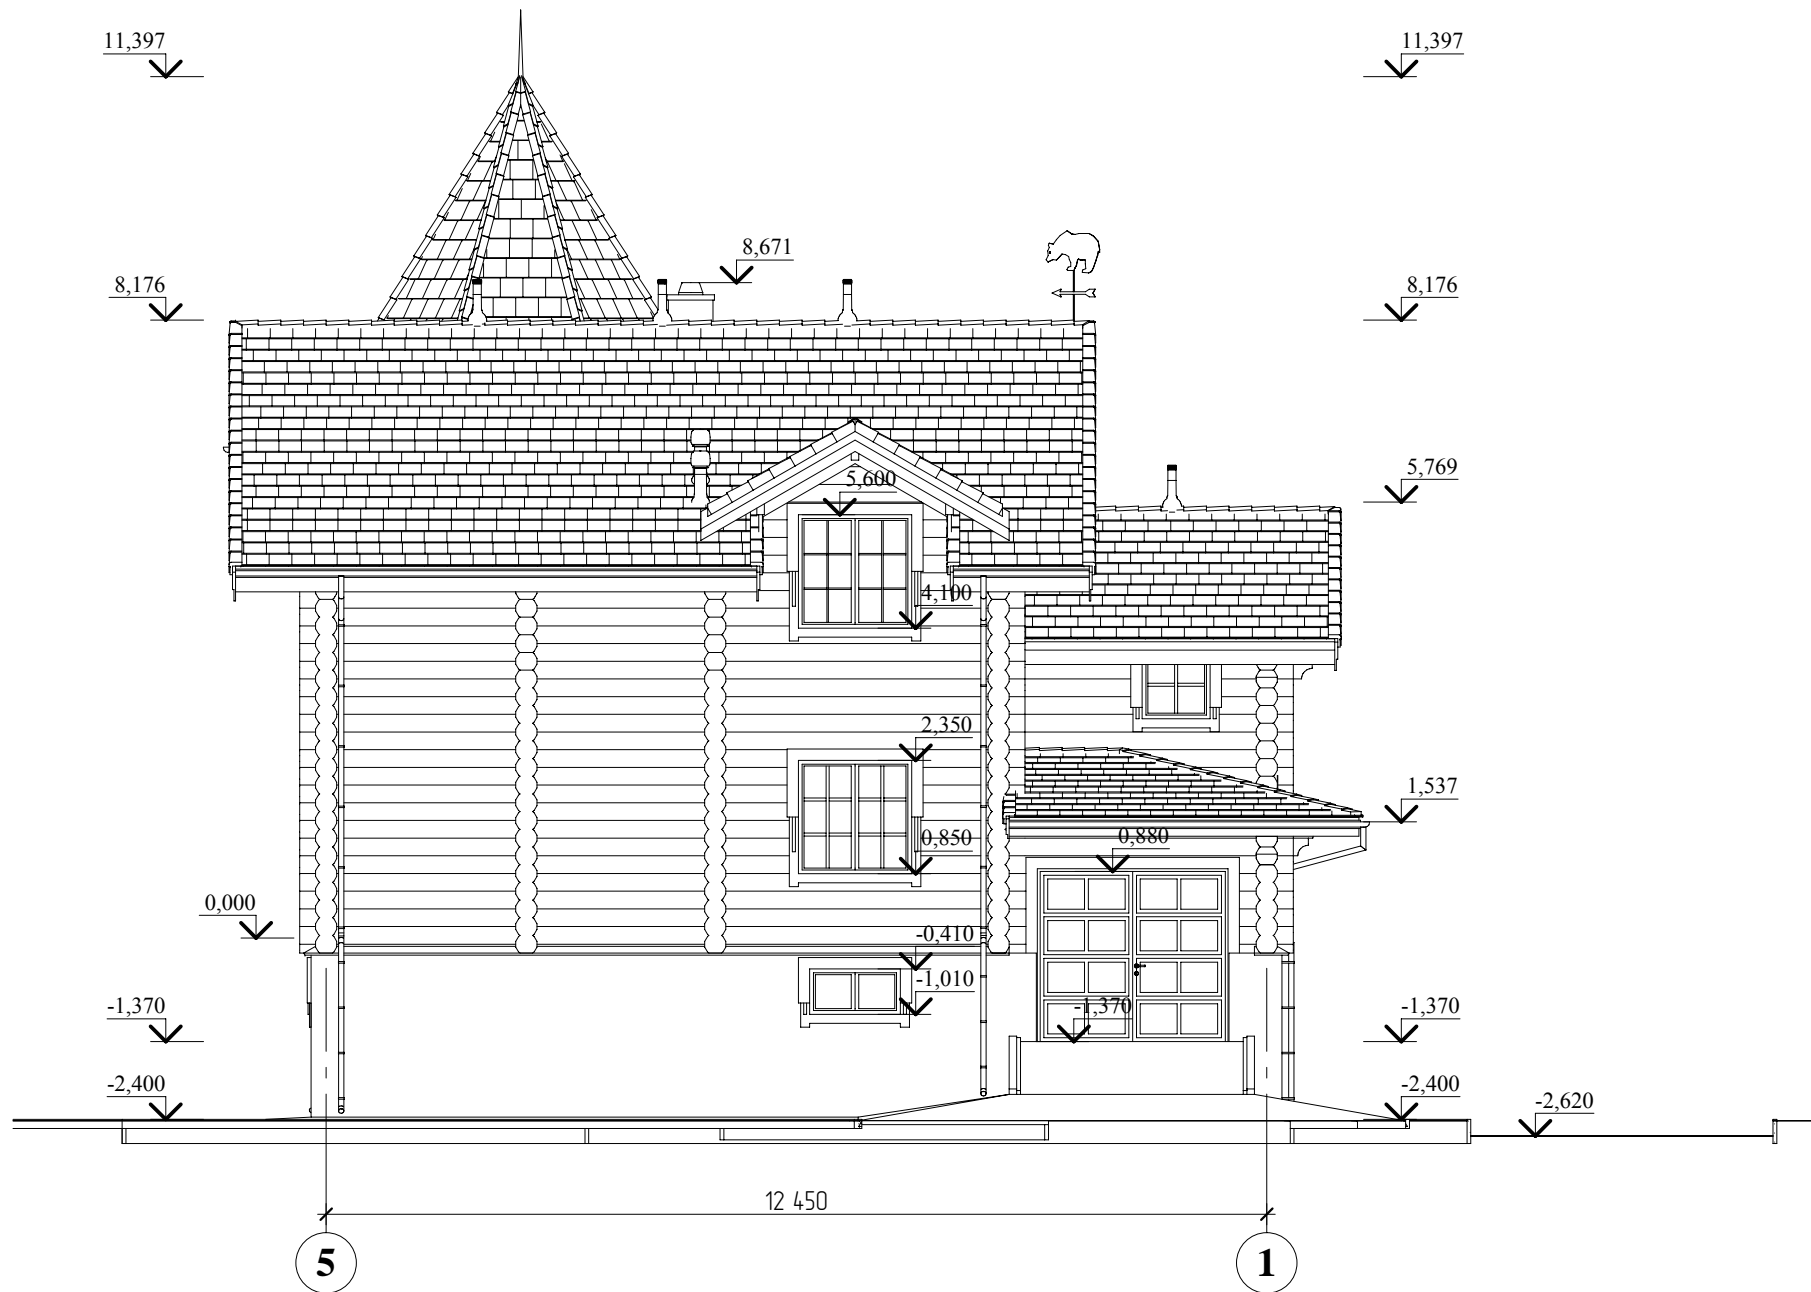

ГАП	С. А. Юнусов			Двухэтажный дом "Аргентина" в г. Ханты-Мансийск, ХМАО	Стадия	Лист	Листов
ГИП	О.О.Загарских				П	8	40
Архитектор	С. А. Юнусов			Фасад 5-1	ООО "СТРОЙ-Проект"		
Выполнил							
Н.контроль	С. В. Бабаев						

СОГЛАСОВАНО:

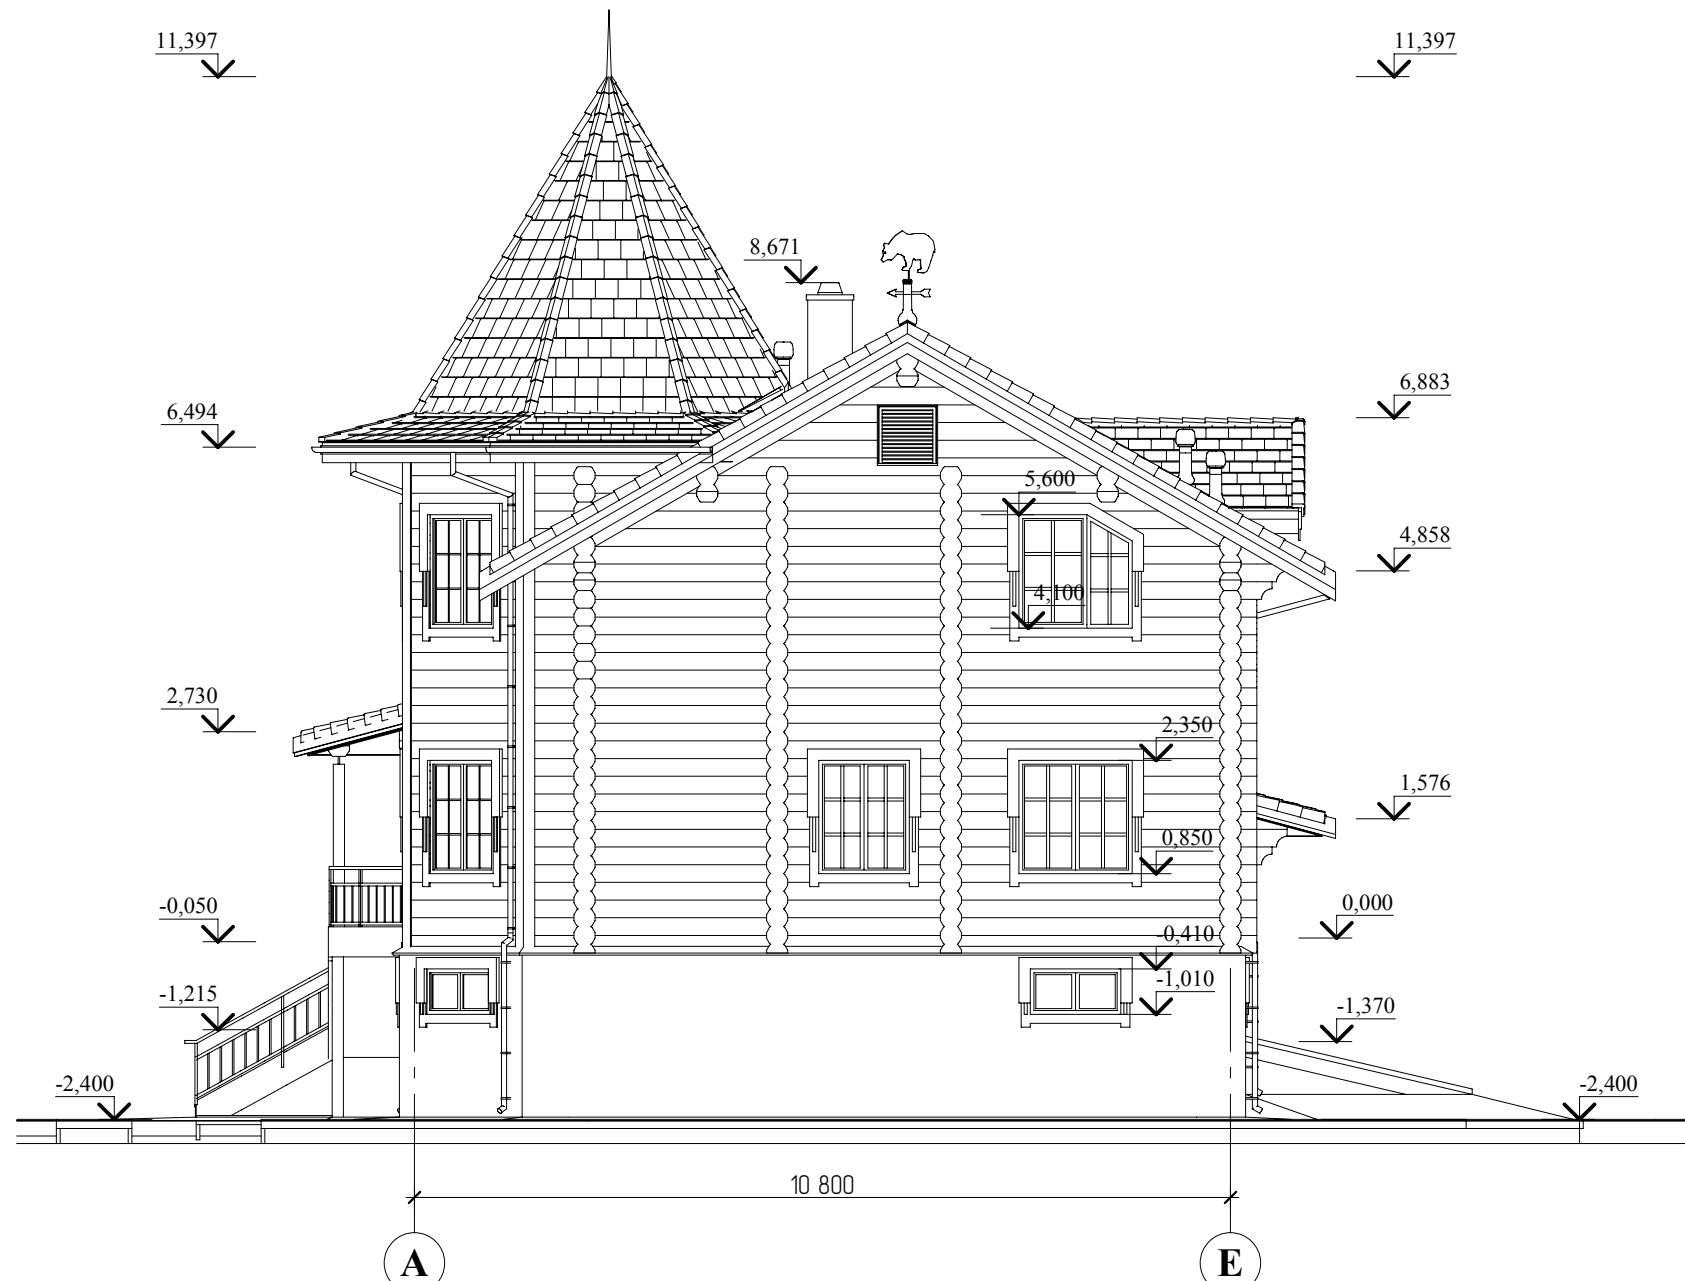

Взамен инв. N


Подпись и дата

Инв. N подл.





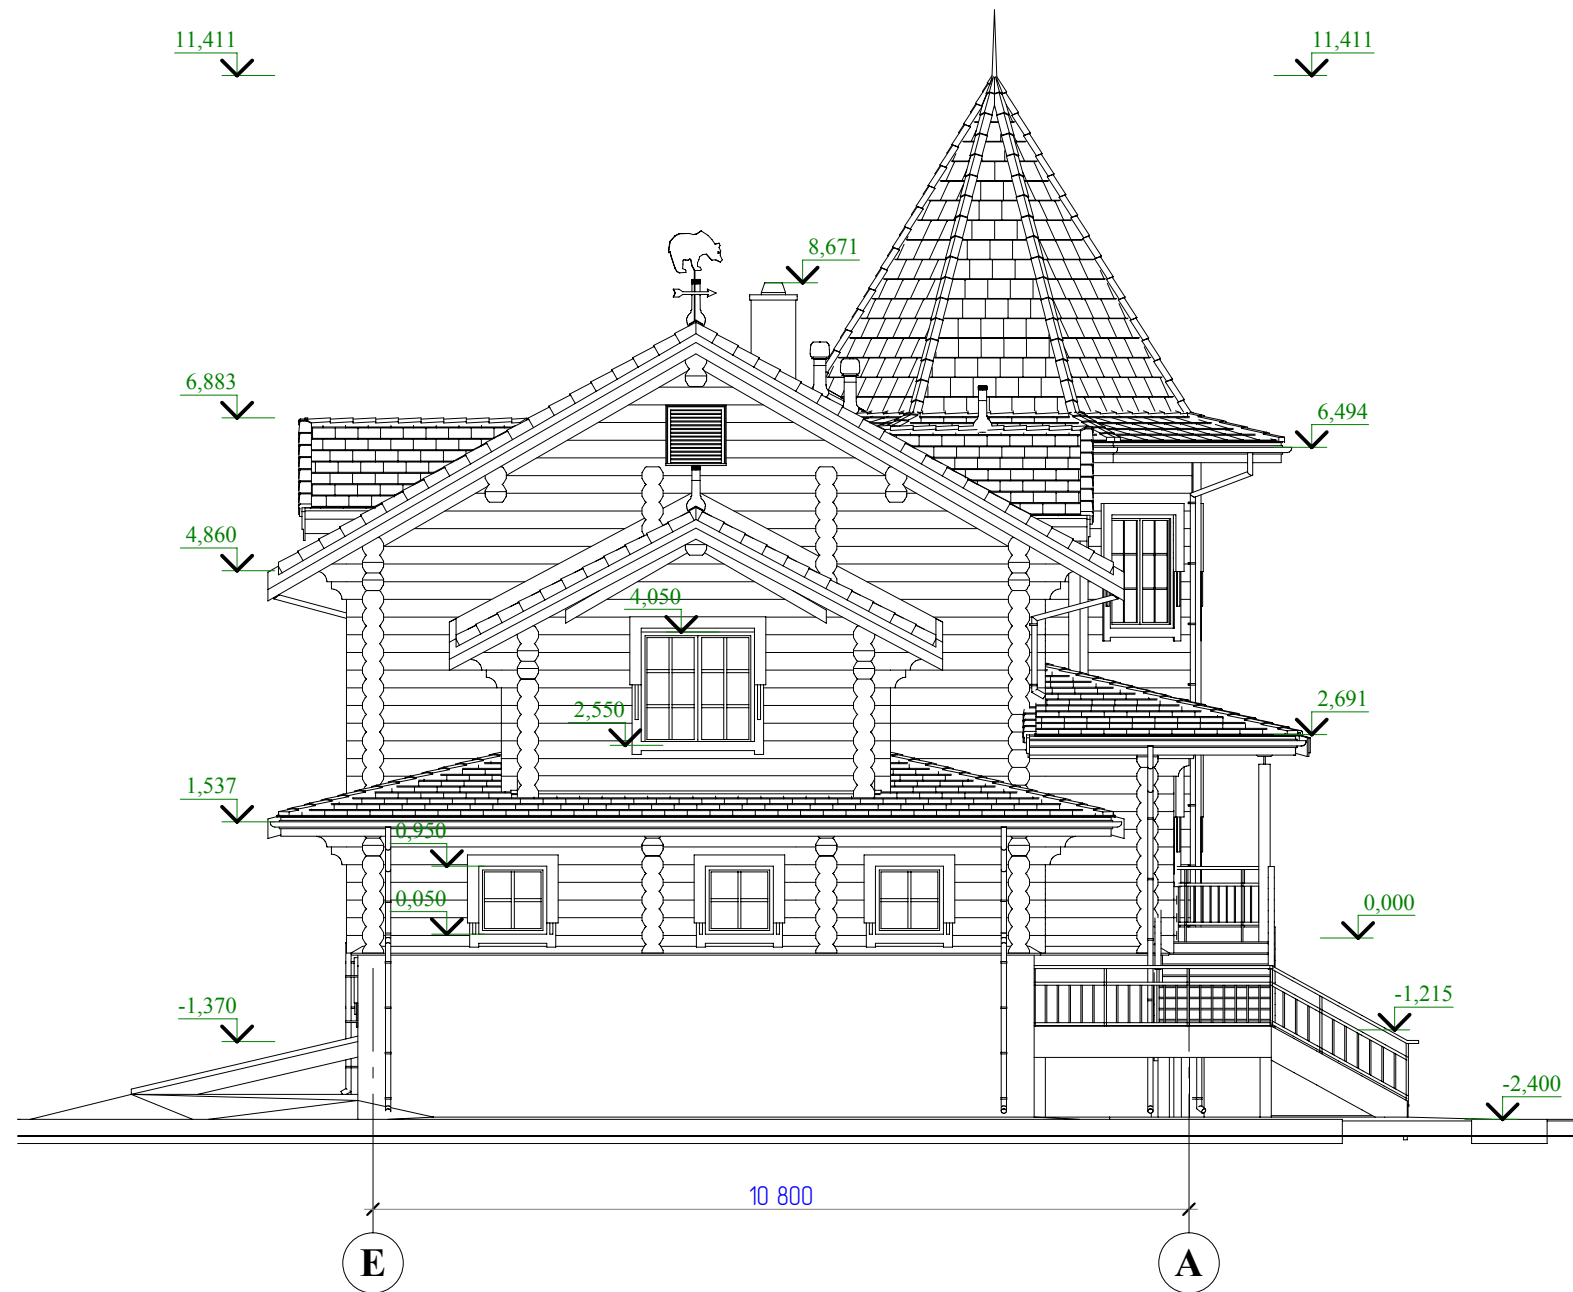


ГАП	С. А. Юнусов			Двухэтажный дом "Аргентина" в г. Ханты-Мансийск, ХМАО	Стадия	Лист	Листов
ГИП	О.О. Загарских				П	9	40
Архитектор	С. А. Юнусов			Фасад А-Е	ООО "СТРОЙ-Проект"		
Выполнил							
Н.контроль	С. В. Бабаев						

СОГЛАСОВАНО:

Инов. N подл. Подпись и дата Взамен инв. N



Ведомость отделки фасадов

№	Наименование	Цвет	Коллер	Порытие
1	Стены бревно		Pine	Pinotex Ultra
2	Цоколь			Декоративный камень
3	Отлив у цоколя		Орех	Pinotex Ultra
4	Карнизы		Орех	Pinotex Ultra
5	Кровля		Красный	Shinglas
6	Водосток		RAL 8017	
7	Наличник окон и дверей		Орех	Pinotex Ultra

ГАП	С. А. Юнусов		Двухэтажный дом "Аргентина" в г. Ханты-Мансийск, ХМАО	Стадия	Лист	Листов
ГИП	О.О.Загарских			П	10	40
Архитектор	С. А. Юнусов			Фасад Е-А	ООО "СТРОЙ-Проект"	
Выполнил						
Н.контроль	С. В. Бабаев					

СОГЛАСОВАНО:

Инв. N подл. Подпись и дата Взамен инв. N



ГАП	С. А. Юнусов		Двухэтажный дом "Аргентина" в г. Ханты-Мансийск, ХМАО	Стадия	Лист	Листов
ГИП	О.О.Загарских			П	11	40
Архитектор	С. А. Юнусов			Визуализация		
Выполнил						
Н.контроль	С. В. Бабаев					