



ПОГОДЖЕНО	

Інв. N ориг.	Підпис і дата	Зам. інв. N


ПРОФІЛЬ ТРАСИ МІЖ ОПОРАМИ №3 - №4

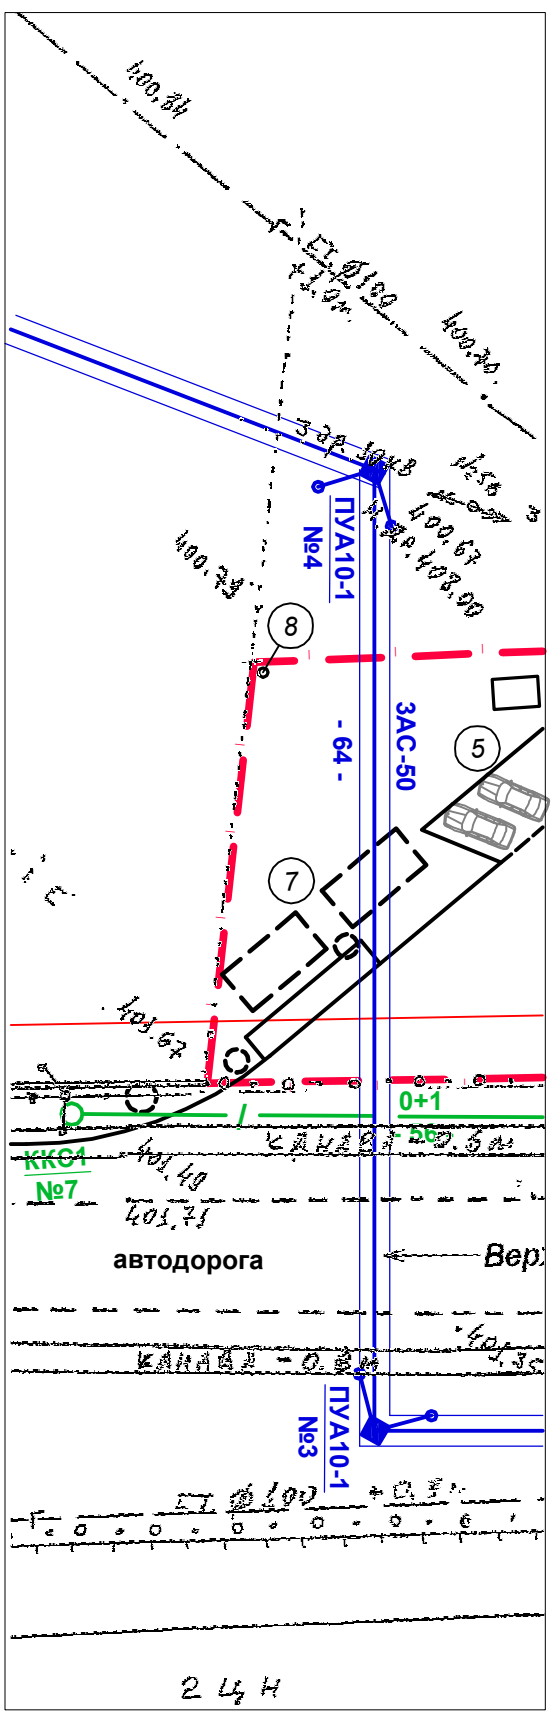



ОДНОЛІНІЙНА СХЕМА ЕЛЕКТРОПОСТАЦІЇ - 10кВ

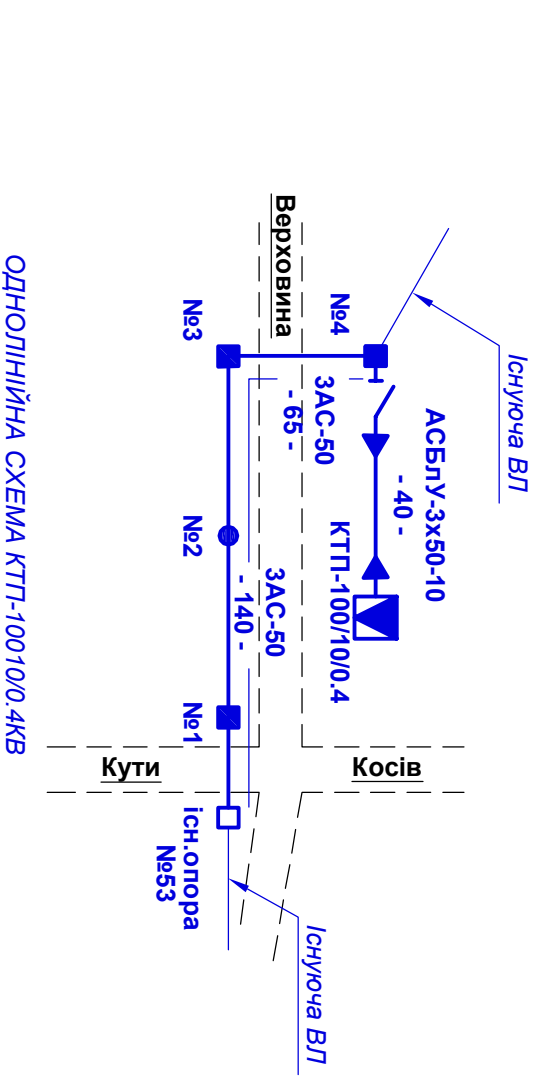

ОДНОЛІНІЙНА СХЕМА КТП-100/10/0,4кВ

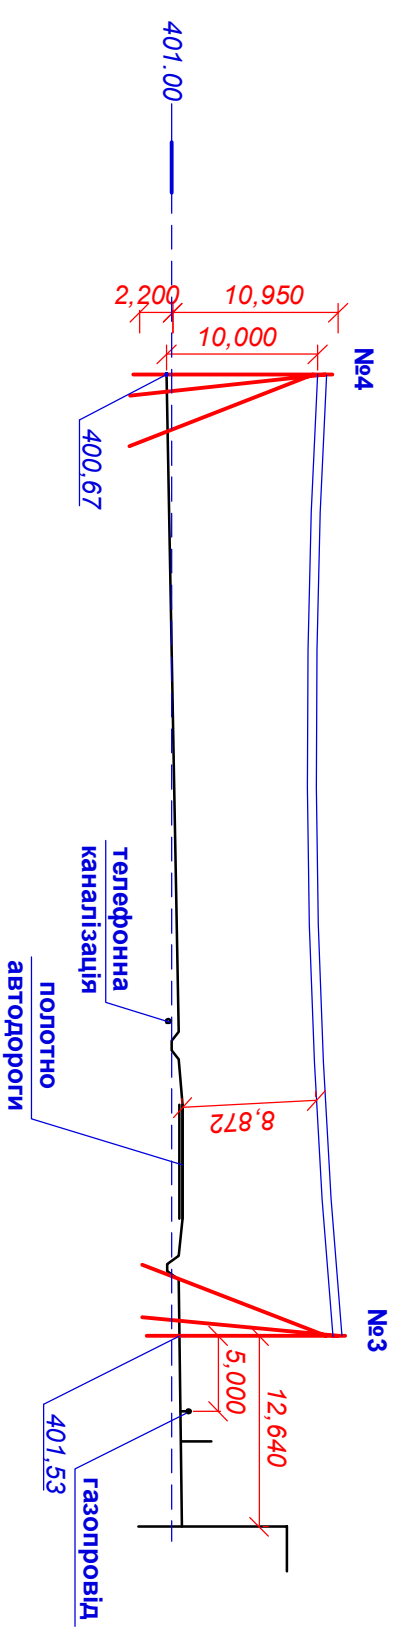

ПРОФІЛЬ ТРАСИ МІЖ ОПОРАМИ №53 - №1

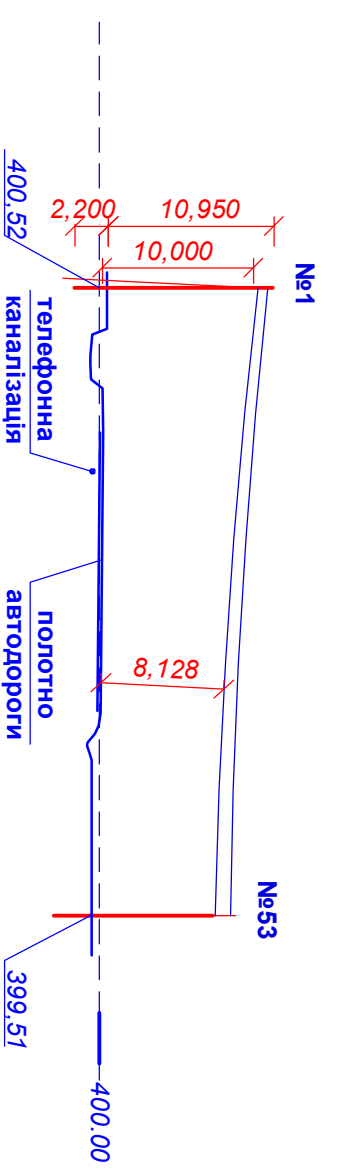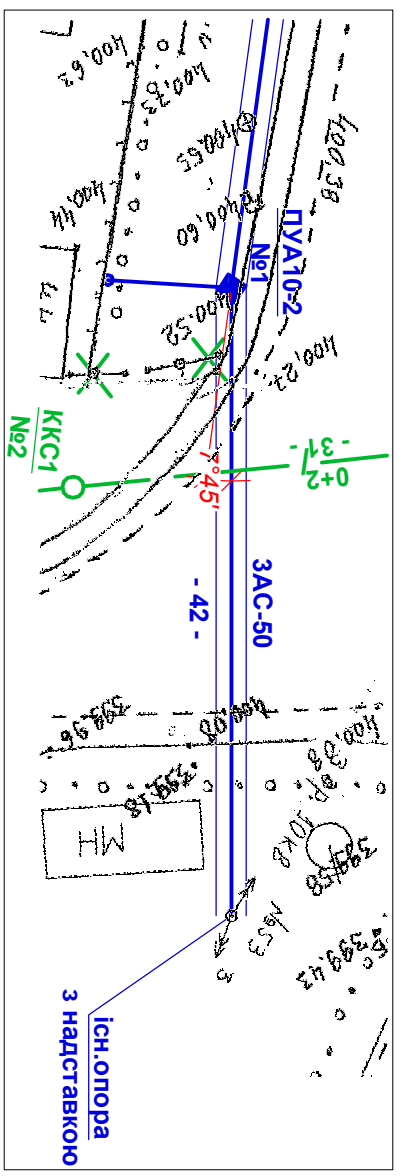

Змін.	Кільк.	Аркуш	№док.	Підпис	Дата	Зовнішні електротехнічні мережі	Стадія	Аркуш	Аркуші
Г/П						Профіль траси. Однолінійна схема.	РП	4	
Виконав									
Перевірює									
Н.контр.									