План М 1:50

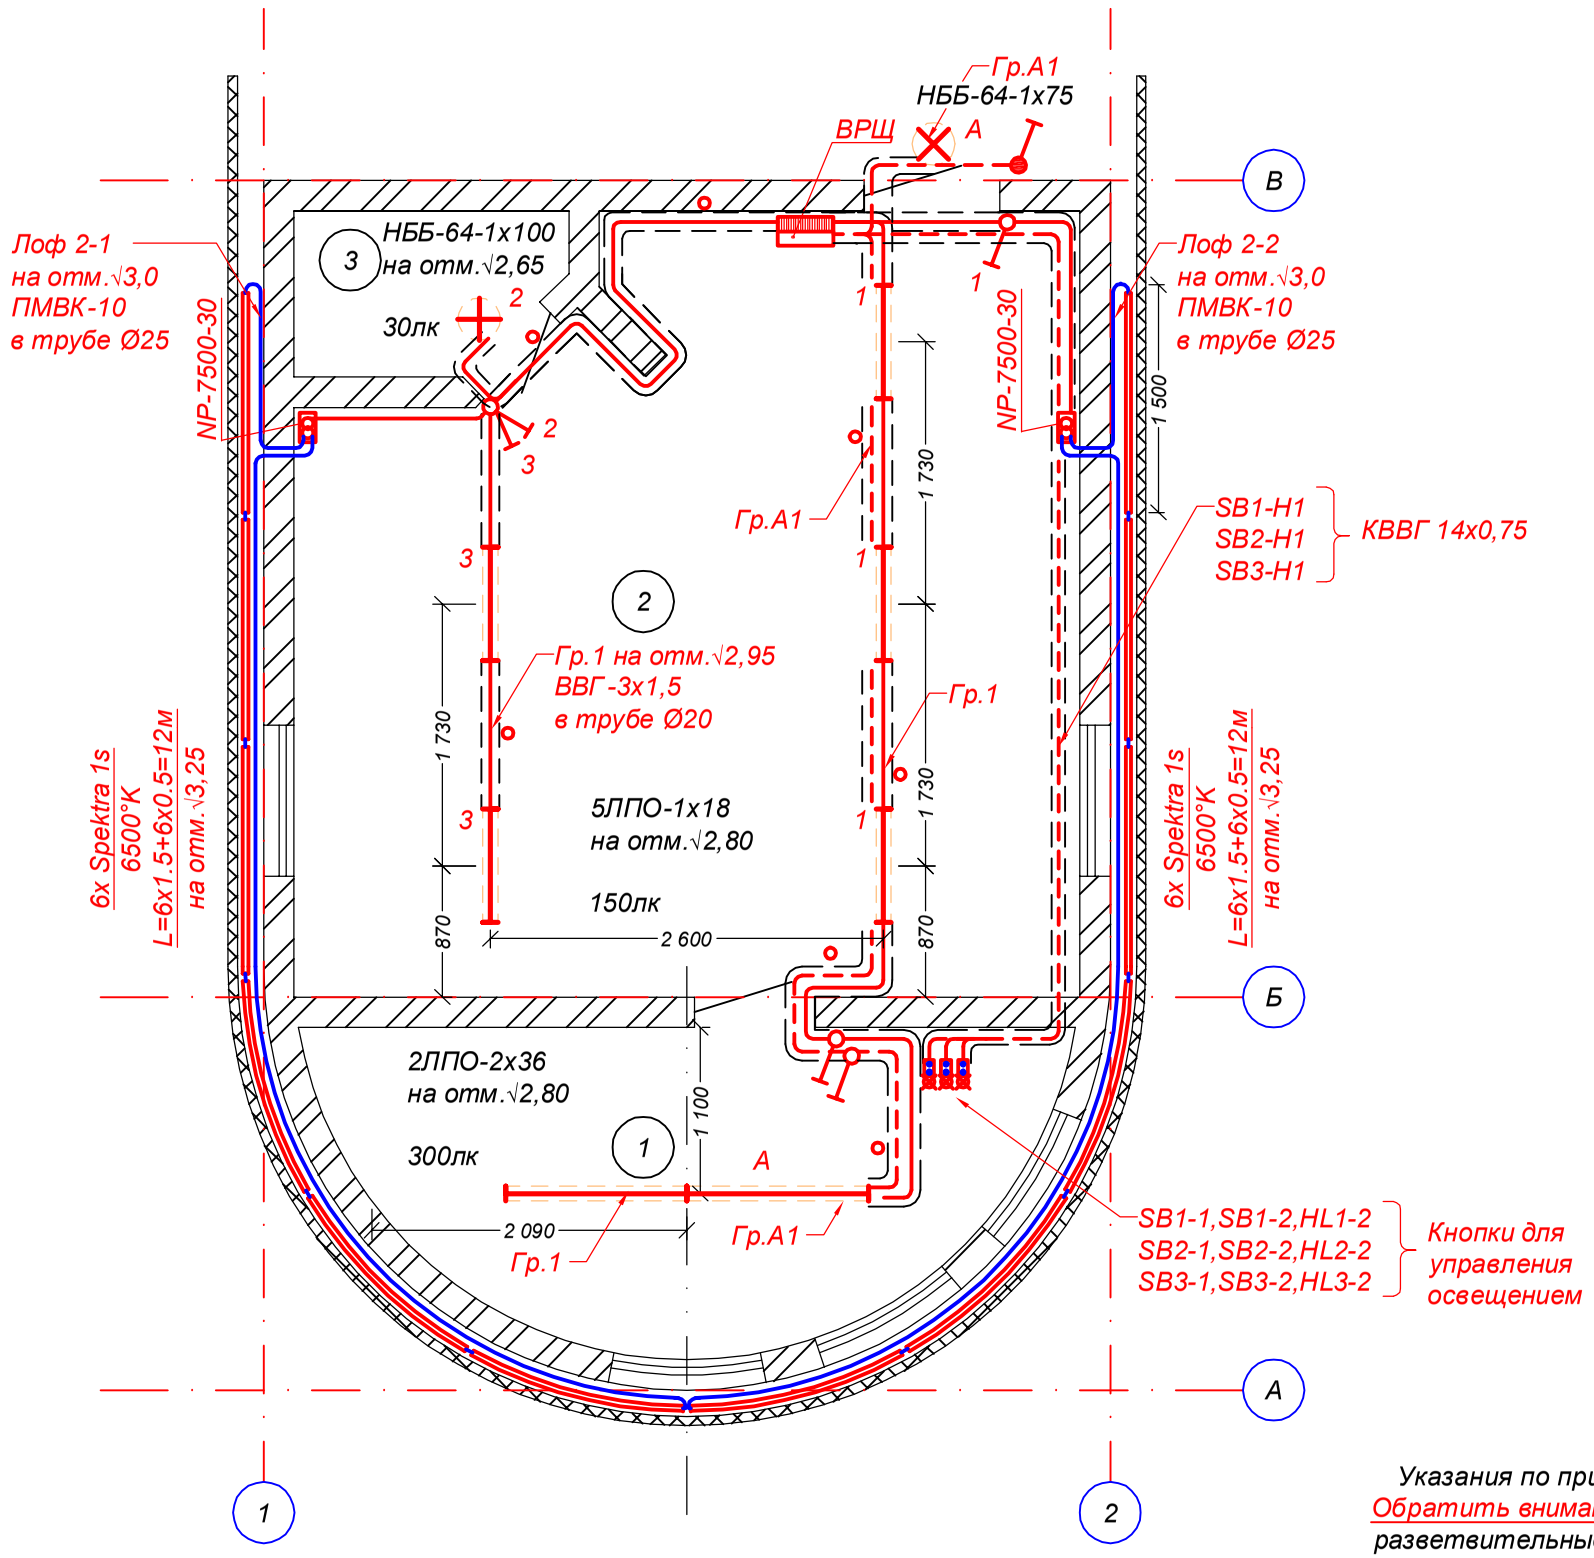

Экспликация помещений

Номер на плане	Наименование	Площадь, м2	
1	Комната оператора	8,5	
2	Комната отдыха	25,39	
3	Кладовая	1,65	

Схема подключения
неоновых трубок

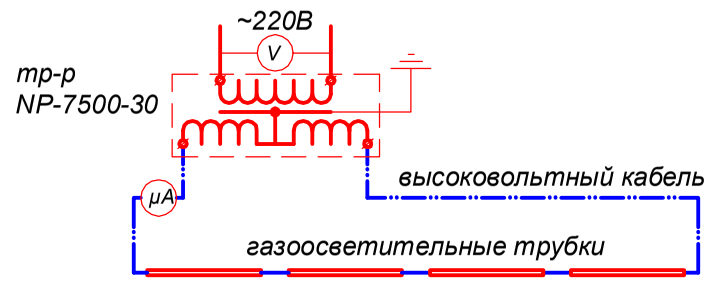

Указания по применению оборудования - см. Листы ЭО-2 - ЭО-4.
Обратить внимание на разделы - "Кабели", "Трубы", "Монтажные и разветвительные коробки", "Неоновая подсветка".
Однолинейные схемы указаны на листе ЭО-6.

СОГЛАСОВАНО

Взам. инв. N

Подпись и дата

Инв. N ориг.

Изм.	К-во.	Лист	Подп.	Дата	Nдок.	ЭО			
Г И П						Операторная	Стадия	Лист	Листов
Исполнил							РП	11	
Проверил						Электроосвещение. План сети.			
Н.контр.									