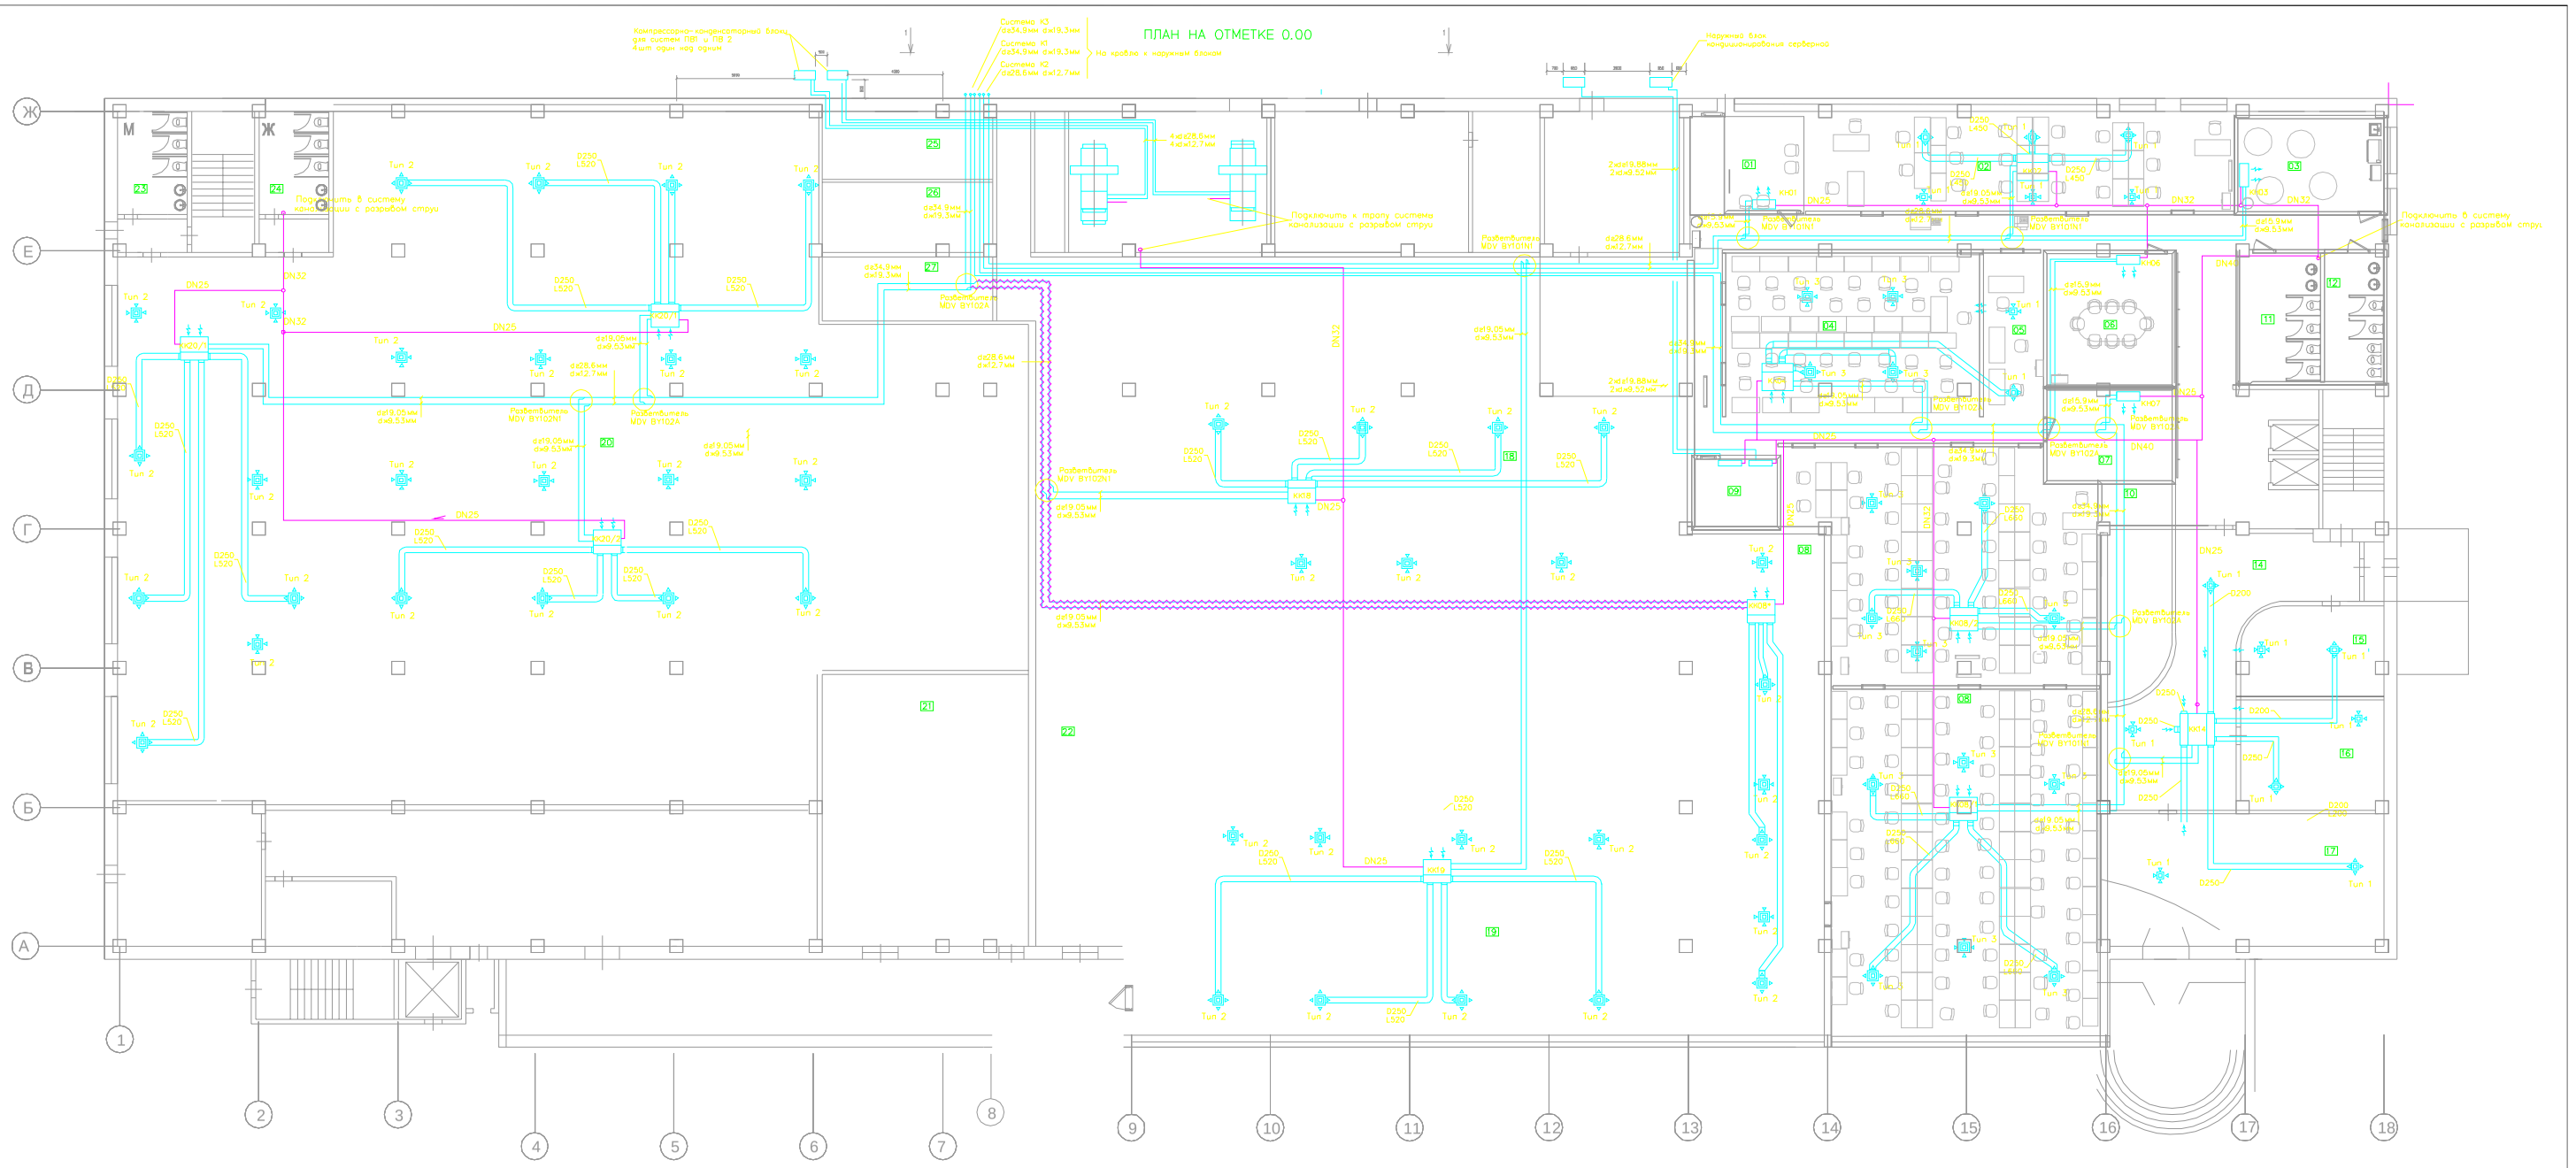

Экспликация помещений 1-го этажа

Номер	Наименование	Площадь М²
01	Офисное помещение	14,0
02	Офисное помещение	75,0
03	Комната приема пищи	26,0
04	Офисное помещение	75,0
05	Офисное помещение	18,0
06	Переговорная	30,0
07	Комната отдыха	21,0
08	Офисное помещение	300,0
09	Серверная	10,5
10	Склад	7,0
11	Санузел	16,0
12	Санузел	16,0
13	Коридор	80,0
14	Вестибюль	40,0
15	Переговорная отдела кадров	22,0
16	Переговорная отдела кадров	28,0
17	Холл	72
18	Офис	558
19	Магазин	270
20	Офис	891
21	Приемный пункт	108
22	Коридор-холл	
23	Санузел	
24	Санузел	
25	Санузел	
26	Санузел	
27	Комната приема пищи	

Экспликация фанкойлов (двухтрубные)

Номер помещ	Кол-во	Обозначение по чертежу	Обозначение по каталогу	Тип	Производитель	Мощность, кВт	Скорость	Звуковое давление, дБа
01	1	КН01	MV22/GD-A	Настенный	General Climate	2,2	Hight	42
02	1	КК02	MV90/DHD	Канальн. средненапл.	General Climate	9,0	Hight	46
03	1	КН03	MV28/GD-A	Настенный	General Climate	2,80	Hight	42
04	1	КН04	MV112/DHD	Канальн. средненапл.	General Climate	11,20	Hight	47
06	1	КН06	MV28/GD-A	Настенный	General Climate	2,80	Hight	42
07	1	КН07	MV22/GD-A	Настенный	General Climate	2,2	Hight	42
08	2	КК08/1-2	MV140DHD	Канальн. средненапл.	General Climate	14,0	Hight	49
08*	1	КК08*	MV90/DHD	Канальн. средненапл.	General Climate	9,0	Medium	48
14	1	КК14	MV90/DHD	Канальн. средненапл.	General Climate	9,0	Hight	46
18	1	КК18	MV90/DPD	Кассетный высокон.	General Climate	9,0	Medium	48
19	1	КК19	MV90/DPD	Кассетный высокон.	General Climate	9,0	Medium	48
20	2	КК20/1	MV140/DPD	Кассетный высокон.	General Climate	14,0	Medium	53
20	1	КК20/2	MV90/DPD	Кассетный высокон.	General Climate	9,0	Medium	48

Экспликация воздухораспределительных устройств

Тип	Назначение	Обозначение по каталогу	Производитель	Расход м3/ч	Кол-во
Тип 1	приток/вытяжка	DCQ-MOD 300x300	ModAir	200-400	33
Тип 2	приток/вытяжка	DCQ-MOD 450x450	ModAir	400-600	6
Тип 3	приток/вытяжка	DCQ-MOD 525x525	ModAir	600-800	19
Тип 4	приток/вытяжка	BRE.N M 100	ModAir	10-120	11
Тип 5	Переточная	GFV.M 91. 700	ModAir	150-200	2

Схема прокладки фреонопроводов К1, К2, К3 по фасаду

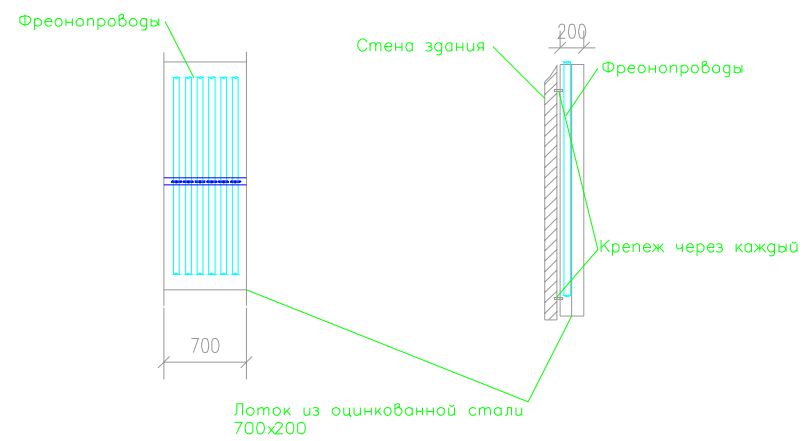

Изм.	Кол.уч.	Лист	N док.	Подп.	Дата	СКП-2805 ОВ		
						ЗАО СНМТ "М-Видео" 1-ый варшавский проезд.1а, строение 1		
						Реконструкция с перепрофилированием Отопление вентиляция и кондиционирование	Стадия	Лист	Листов
							РП	6	
ГИП	Федоров				06.08				
Разработал	Остапчук				06.08	Система кондиционирования План первого этажа	ТБН Техно Проект		
Нач. отдел	Смирнов								
Утвердил	Максимов								

Формат А1

Инв. N подл. | Подп. и дата | Взам. инв. N

PDF created with pdfFactory Pro trial version www.pdffactory.com