Схема расположения элементов кровли в осях А-Б, 2-14

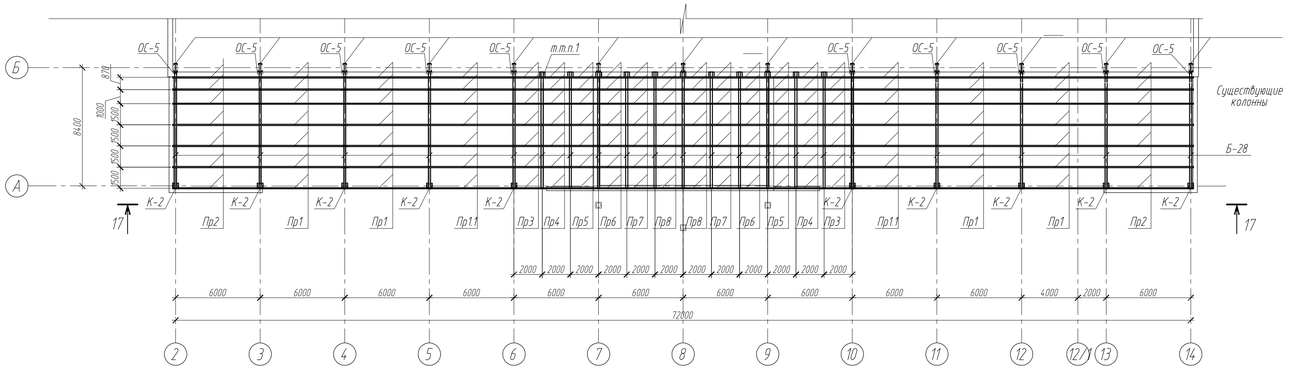

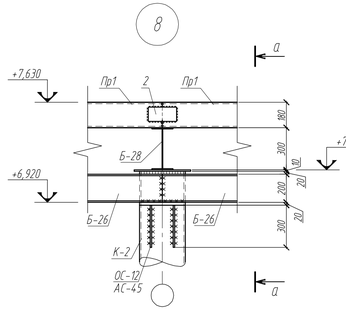

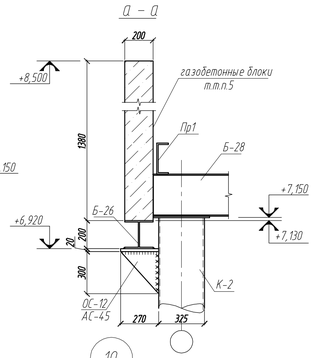

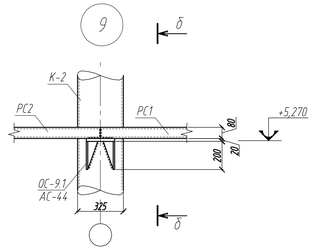

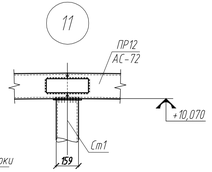

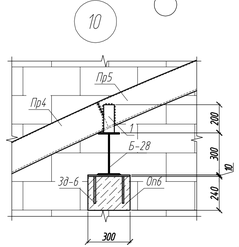

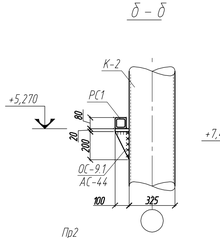

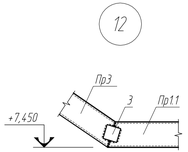

Разрез 17-17

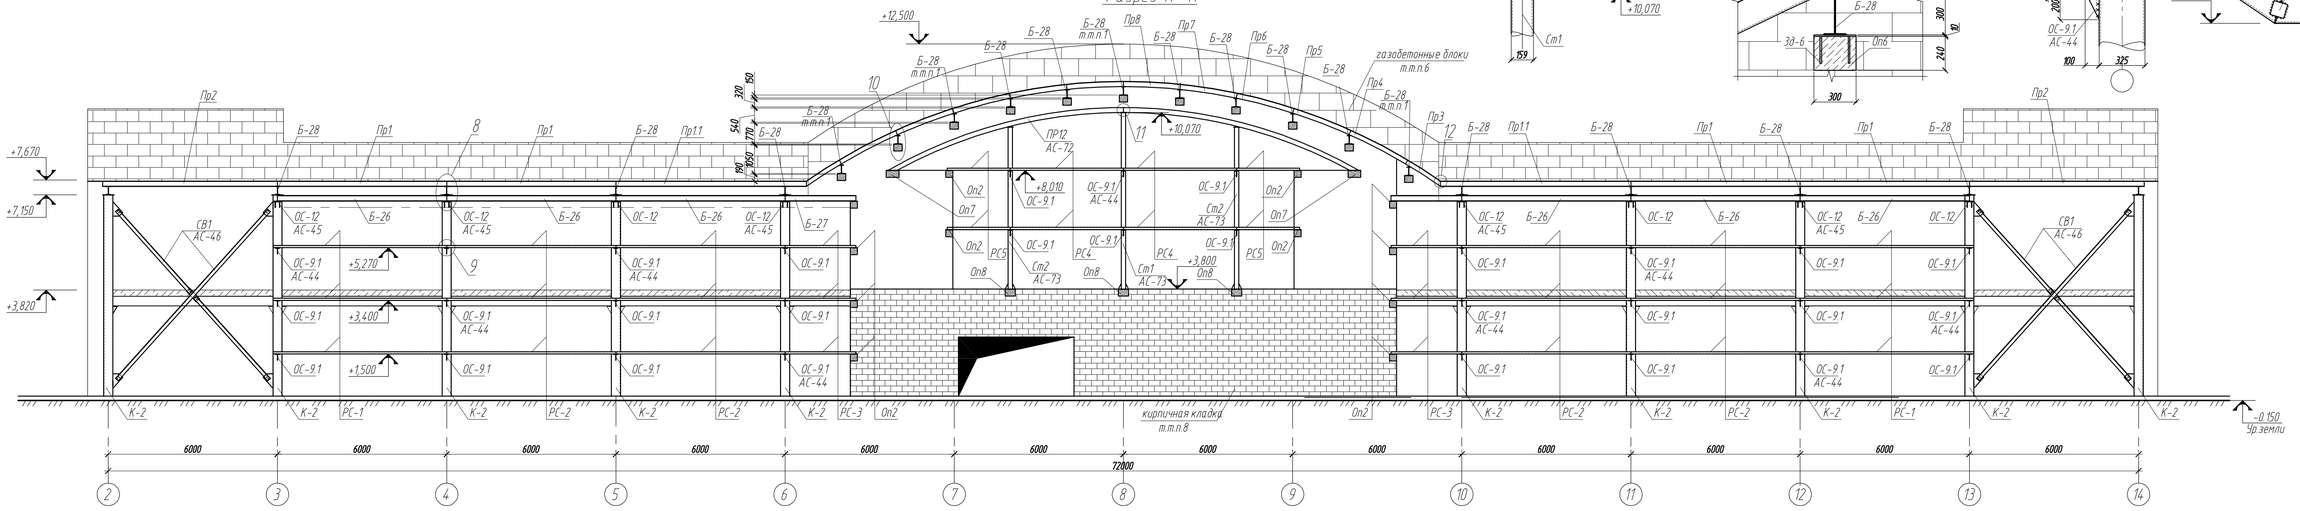

1. Балку Б-28 крепить на опорную подушку Оп6.
2. Сварку стальных элементов производить электродами Э-46А по ГОСТ 9467-76* в соответствии с т. 55 СНиП II-23-81*
3. Длину шва принять по всей длине касания свариваемых элементов. Катет шва принять по табл. 38* СНиП II-23-81*
4. Изготовление и монтаж металлоконструкций вести в соответствии со СНиП 3.03.01-87, СНиП III-18-75.
5. В осях 2-6, 10-14 по оси А на отм +7,130 применить блоки из ячеистого бетона "Сибит" размерами 200х188(h).
6. В осях 6-10 по оси А на отм. +3,800 применить блоки из ячеистого бетона "Сибит" размерами 300х188(h)
7. На отм. -0,350 выполнить гидроизоляцию из 2-х слоев рубероида.
8. Кирпичные стены выполнить из кирпича КП-0 150/15 ГОСТ 530-95.
   Кирпичную кладку армировать через два ряда четырмя стержнями арматуры ⌀ 6 А-I
9. Спецификацию элементов см. лист АС-73.

Изм.	Кол.уч.	Лист	N док.	Подпись	Дата
ГИП					08.07
ГАП					08.07
Инж.констр.	Киршин				08.07
Н. контр.					08.07

0011-07-АС

Реконструкция и перепрофилирование здания ремонтно-механических мастерских под торговый центр по адресу: г.Нижневартовск, 3ПУ, панель №18, ул.Ленина 15П, строение 2

Торговый центр

Стадия	Лист	Листов
Р	71	

Схема расположения элементов кровли в осях А-Б, 2-14

Инв.N подл. | Подпись и дата | Взам. инв.N

Формат А3х3