




ФАСАД В ОСЯХ 6-1

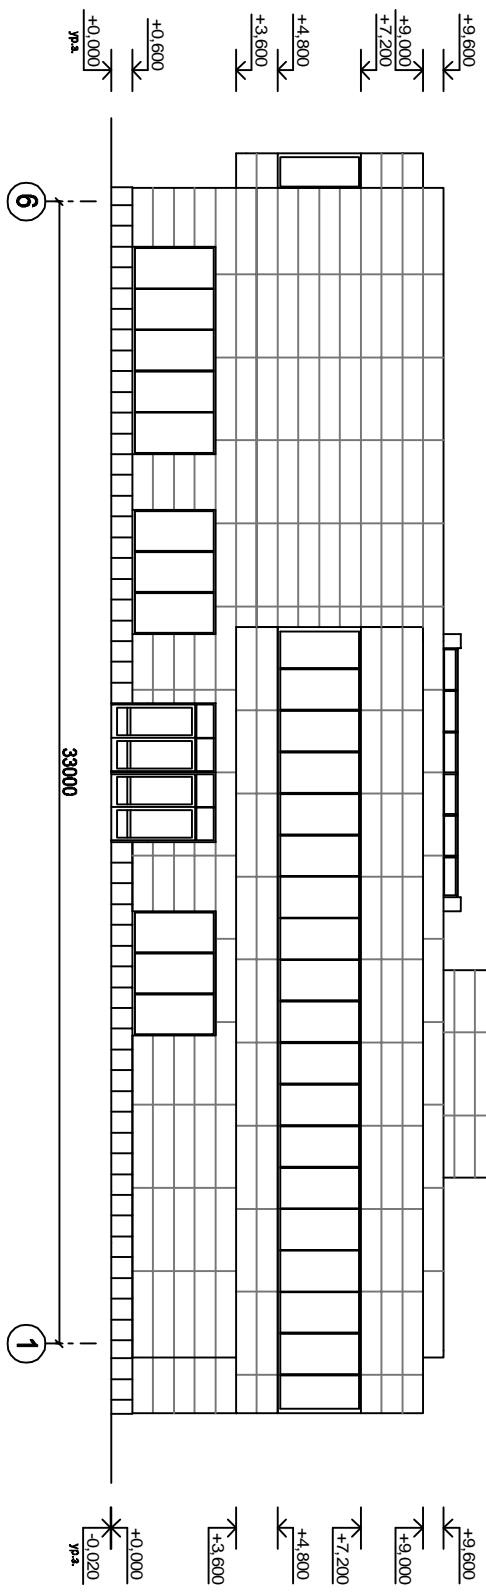


ФАСАД В ОСЯХ А-Д


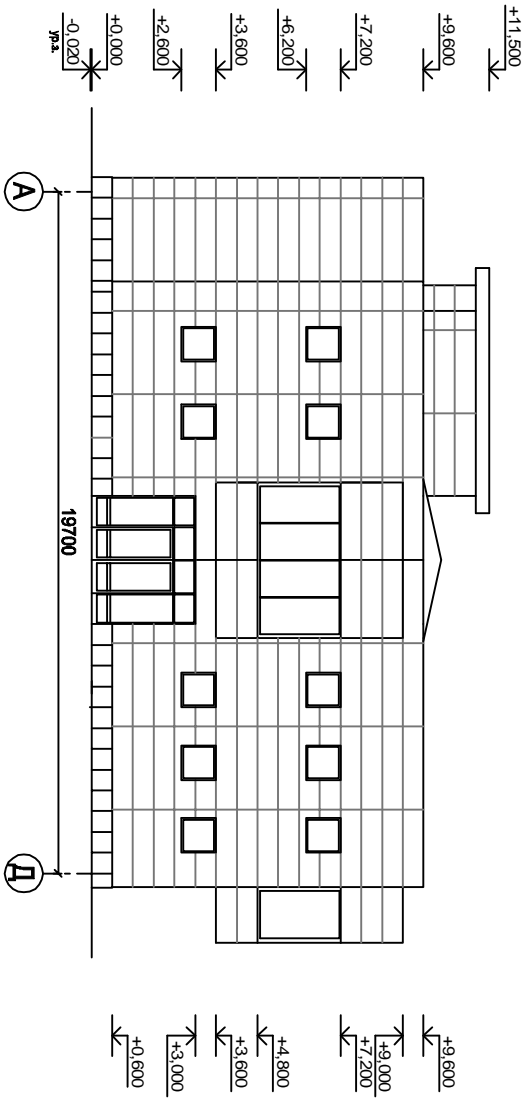


ФАСАД В ОСЯХ Д-А

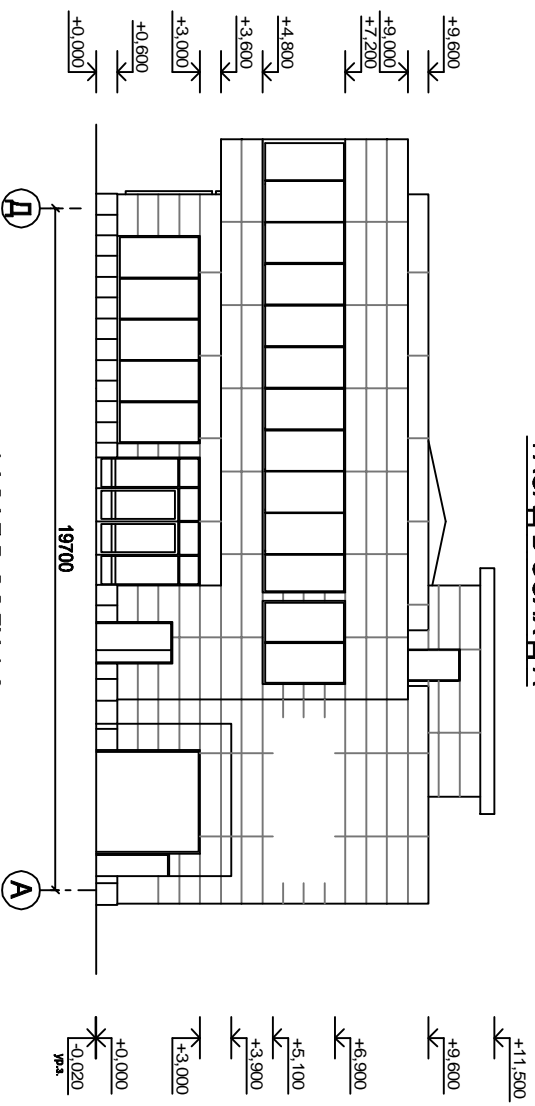

ФАСАД В ОСЯХ 1-6

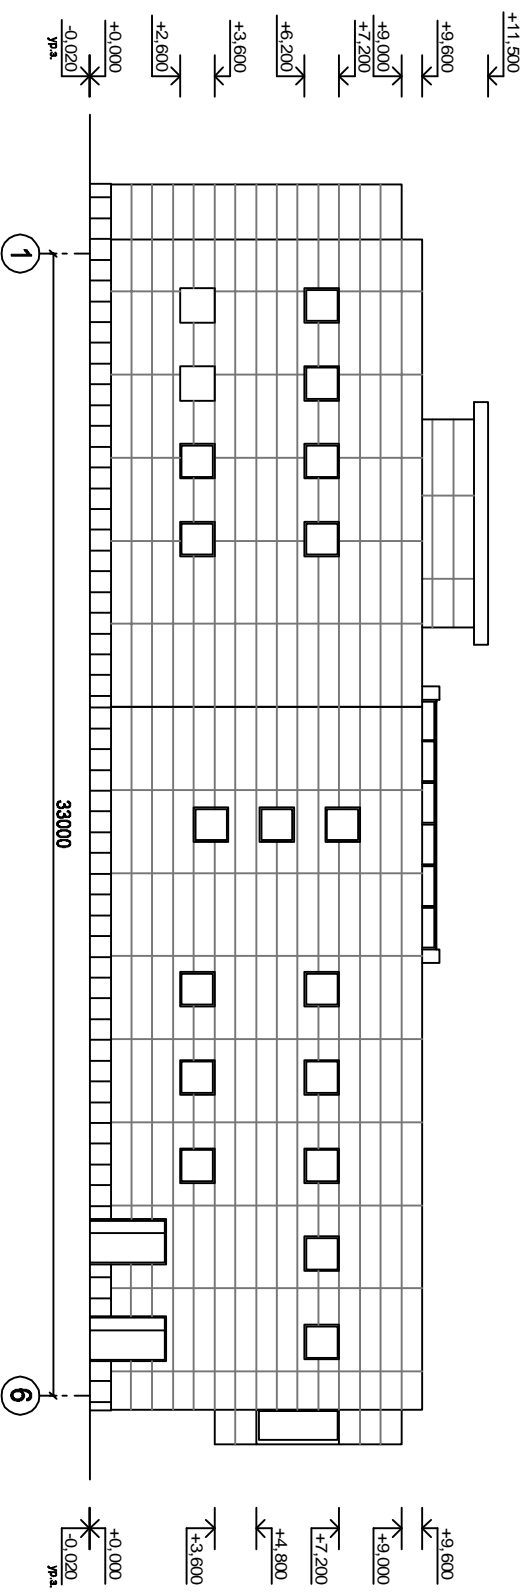


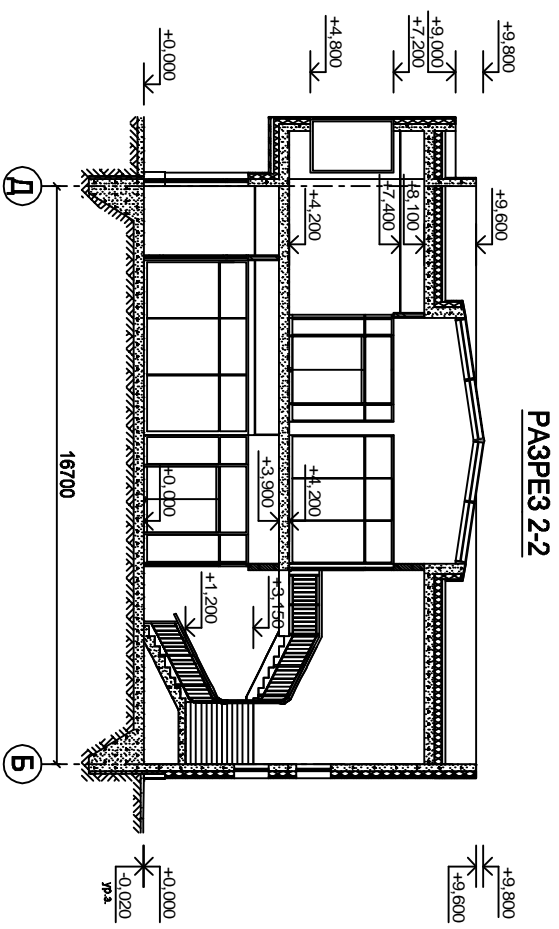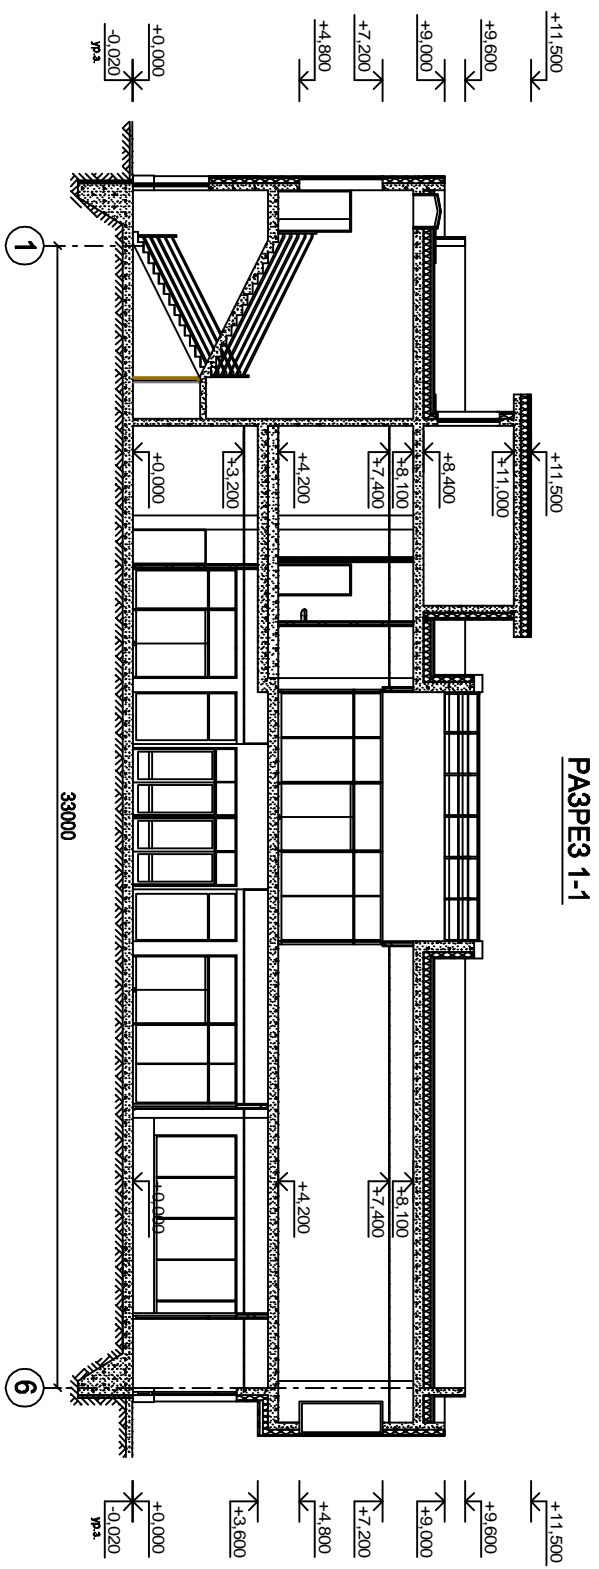

ОБЩАЯ ПЛОЩАДЬ ЭТАЖА - 538,52 кв.м.

ЭКСПЛИКАЦИЯ ПОМЕЩЕНИЙ

ПЛАН НА ОТМ. +0,000

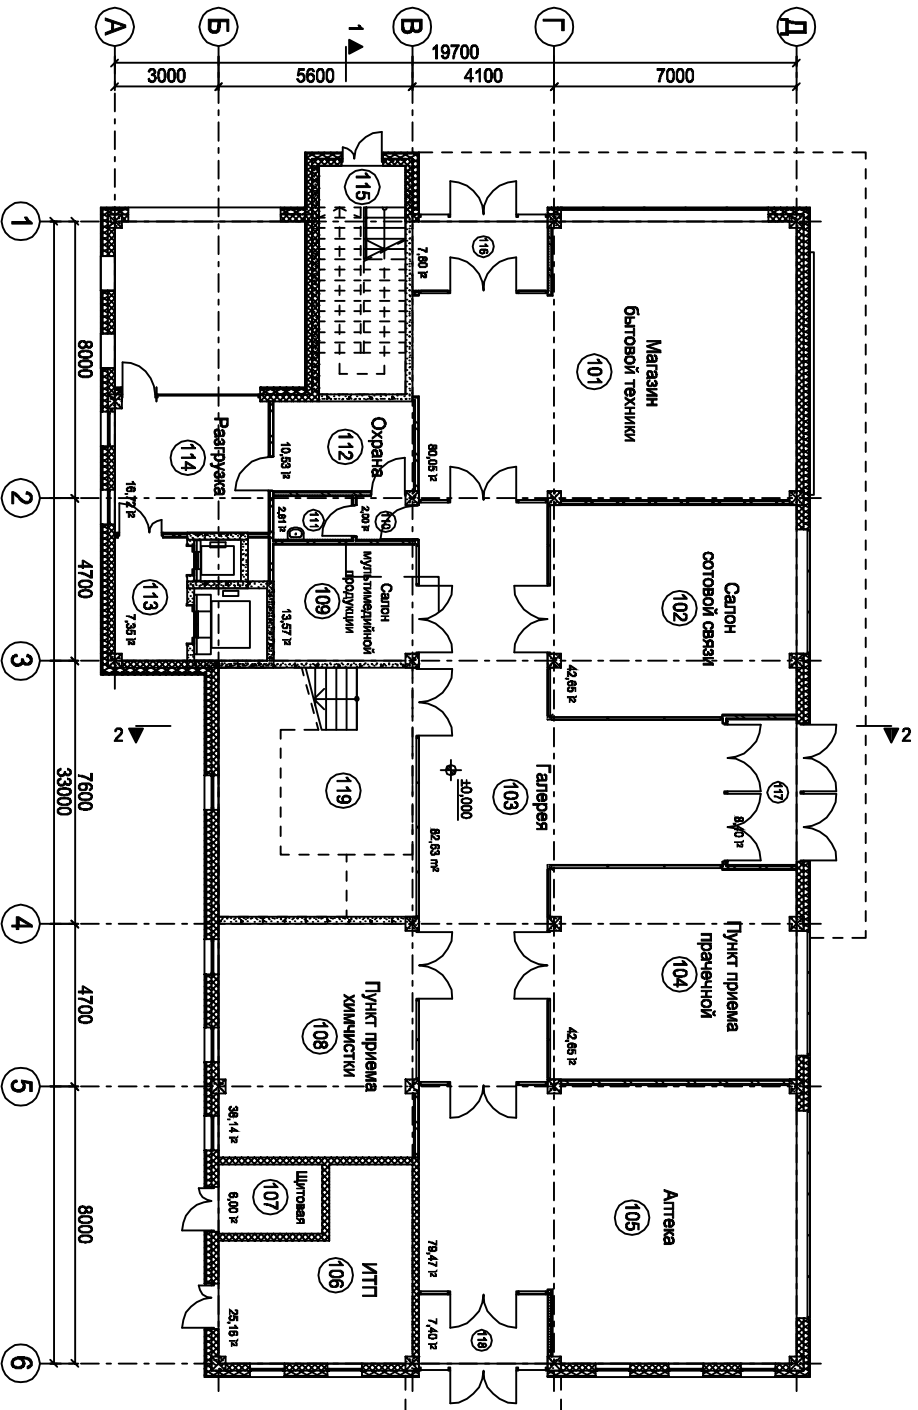


№ пом.	Наименование	Площадь, кв.м.
101.	Торговое помещение	80,05
102.	Торговое помещение	42,65
103.	Галерея	82,63
104.	Предприятие комплексного бытового обслуживания. Помещение 1	42,65
105.	Предприятие комплексного бытового обслуживания. Помещение 2	79,47
106.	ИТП	25,16
107.	Электрощитовая	6,00
108.	Предприятие комплексного бытового обслуживания. Помещение 3	38,14
109.	Торговое помещение	13,57
110.	Коридор	2,00
111.	Помещение уборочного инвентаря	1,11
112.	Помещение охраны	10,53
113.	Лифтовой холл	7,35
114.	Помещение разгрузки	16,72
115.	Лестница	16,50
116.	Тамбур	7,80
117.	Тамбур	8,40
118.	Тамбур	7,40
119.	Лестница	40,32
Сумма площадей помещений		528,45


ОБЩАЯ ПЛОЩАДЬ ЭТАЖА - 634,93 кв. м.

ЭКСПЛИКАЦИЯ ПОМЕЩЕНИЙ

№ пом.	Наименование	Площадь, кв. м.
201.	Технология предприятия общественного питания	99,88
202.	Зал для посетителей предприятия общественного питания	77,49
203.	Торговое помещение обслуживания. Помещение 4	38,09
204.	Предприятие комплексного бытового обслуживания. Помещение 4	216,34
205.	Галерея	100,64
206.	Торговое помещение	8,86
207.	Коридор	6,96
208.	Тамбур туалета	4,33
209.	Туалет	1,12
210.	Туалет	1,12
211.	Тамбур туалета	2,04
212.	Туалет	1,12
213.	Туалет	1,12
214.	Лифтовой холл	7,35
215.	Лестница	16,50
216.	Лестница	40,32
Сумма площадей помещений		623,28

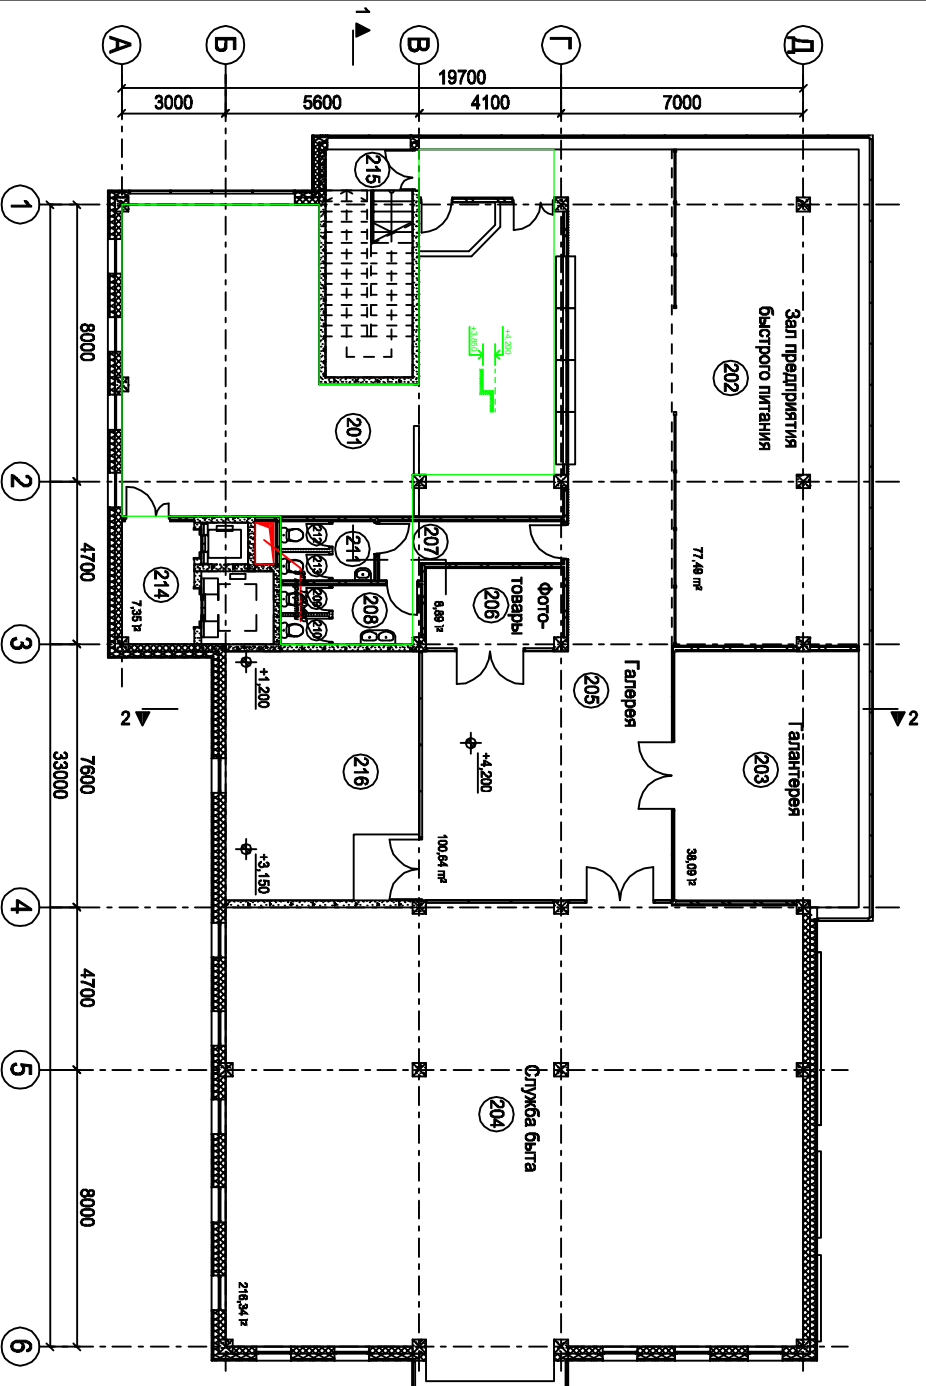

ПЛАН КРОВЛИ НА ОТМ. +8,400

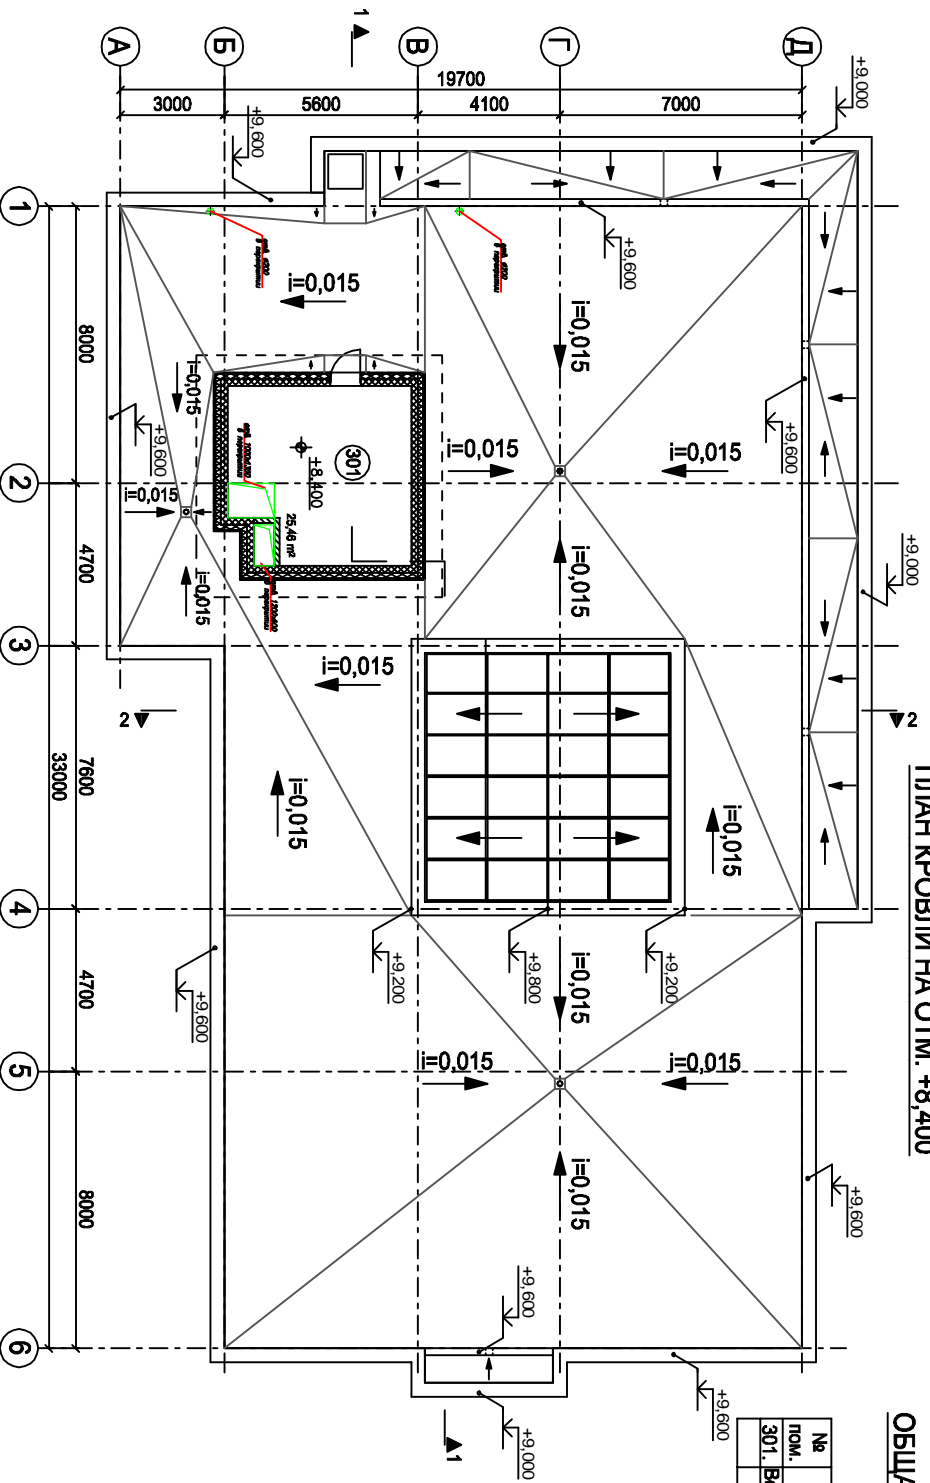

ОБЩАЯ ПЛОЩАДЬ ЭТАЖА - 25,46 кв. м.

ЭКСПЛИКАЦИЯ ПОМЕЩЕНИЙ

№ пом.	Наименование	Площадь, кв. м.
301.	Ванная	25.46

ПЛАН КРОВЛИ НА ОТМ. +11,500

