


Инв. N подл. Подпись и дата Взамен инв. N

 ГАП
 О.О. Загарских
 Баня по проекту "Монако-1"
 Стадия
 Лист ов

 ГИП
 С.А. Юнусов
 Р
 2
 9

 АрхитекторО.О. Загарских
 Перспектива 1
 ООО
 "СТРОЙ-Проект"

 Н.контроль
 "СТРОЙ-Проект"
 "СТРОЙ-Проект"

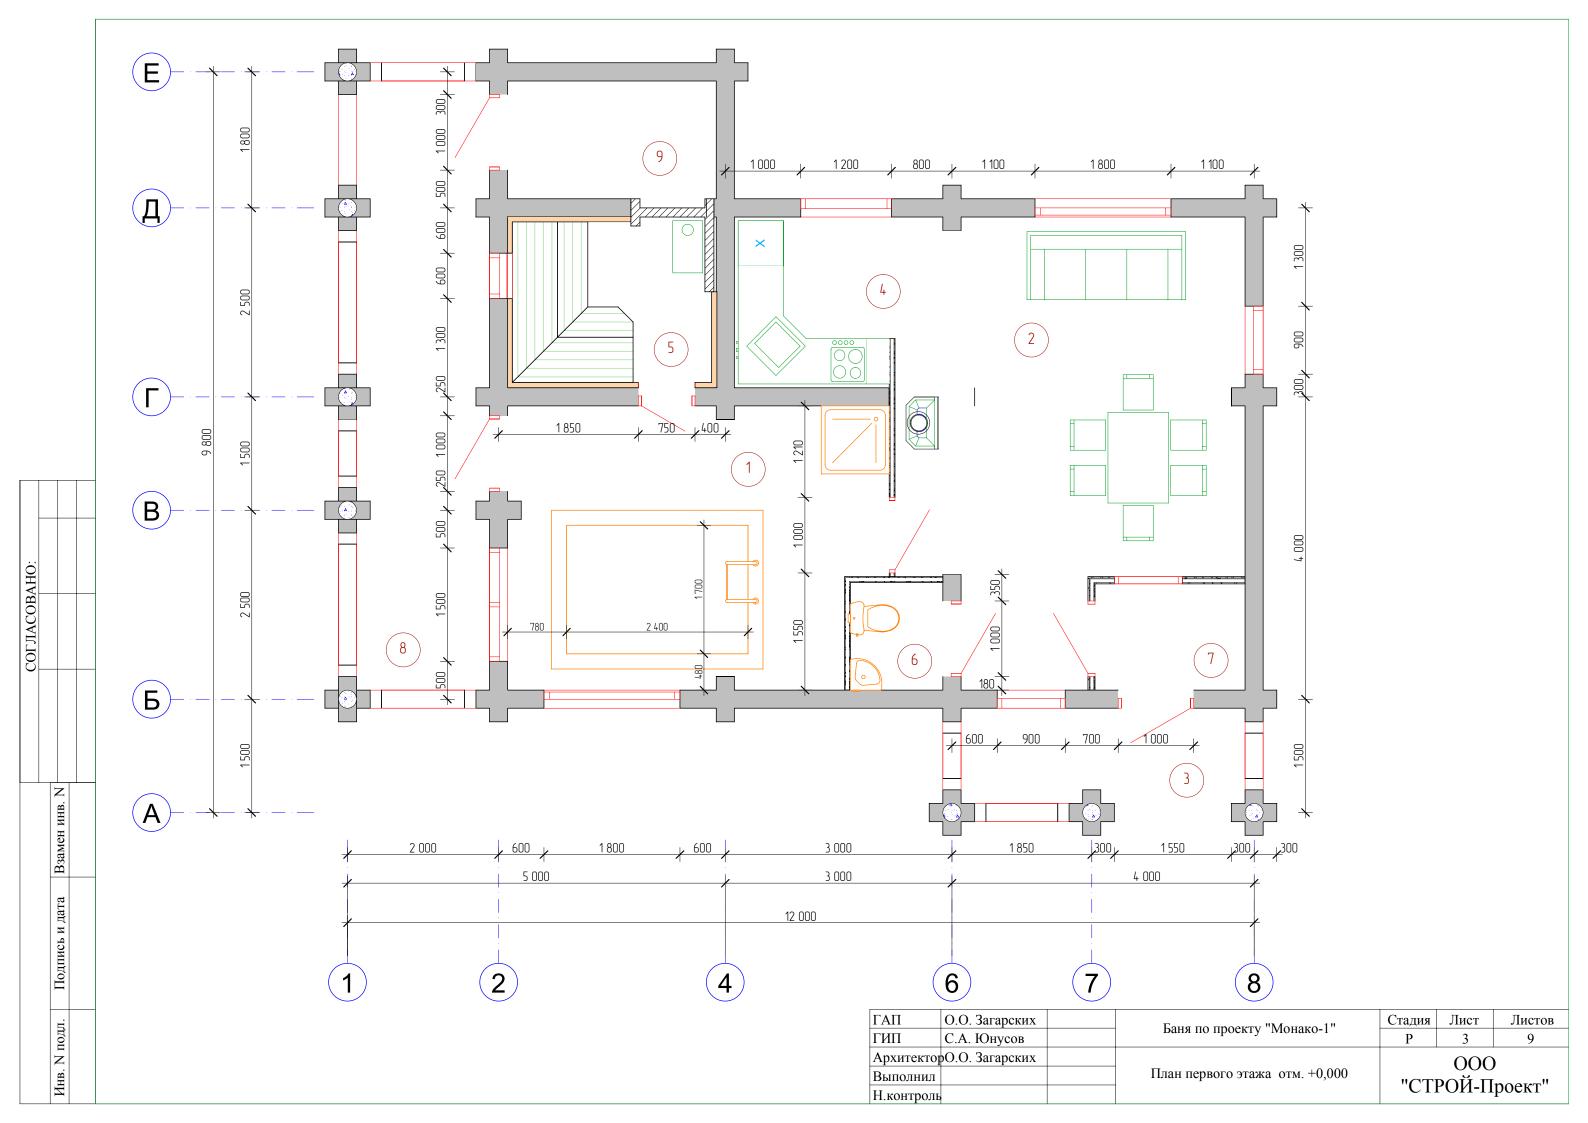

Экспликация помещений

Номер по плану	Наименование	Площадь, м2
1	Душевая	18,10
2	Комната отдыха	23,28
3	Крыльцо	5,52
4	Кухня	5,78
5	Парилка	5,61
6	Санузел	1,75
7	Тамбур	2,79
8	Teppaca	16,43
9	Топочная	4,22
	Общая площадь	83,48

СОГЛАСОВАНО:			
	1	Взамен инв. №	
	F	Подпись и дата Взамен инв. IN	
	11	ИНВ. № ПОДЛ.	

ГАП	О.О. Загарских	Foug to theorem "Monore 1"	Стадия	Лист	Листов	
ГИП	С.А. Юнусов	Баня по проекту "Монако-1"	P	4	9	
Архитектој	О.О. Загарских		000			
Выполнил		Экспликация помещений	"СТРОЙ-Проект"			
Н контролі			ГРОИ-Проект			