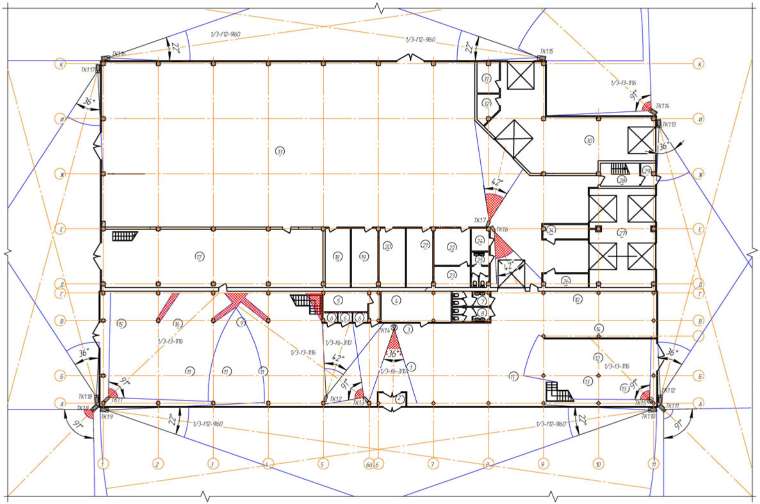

Обозначения:

- Камера корпусная, стационарная
- Камера корпусная, стационарная, в термокожухе 24В
- Камера ккупольная, стационарная
- Комбинированный кабель ККСП-3 2х0,75

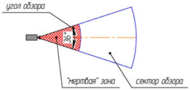

Примечания:

1. Закладные слаботосных спусков СС1,СС2,СС3 и СС4 выполнять в гофрированных трубах ПВХ.
2. Прокладку кабельных трасс прозводить в существующих слаботочных лотках в межферменном пространстве и по месту в гофрированных трубах ПВХ.
3. Прокладку силовых и видеокабелей производить на расстоянии не менее 0,5 м друг от друга.
4. Расчет зон произведен из условий:
- установка камер на отметке +3,000;
- высота распознаваемого объекта 2,2 м.
5. Угол наклона видеокамер определяется по месту, но не менее –10°.

Экспликация помещений

№ п/п	Наименование	Площадь
1	2	3
1	[illegible]	667,70
2	[illegible]	5,60
3	[illegible]	----
4	[illegible]	25,80
5	[illegible]	11,00
6	[illegible]	5,00
7	[illegible]	6,80
8	[illegible]	6,80
9	[illegible]	----
10	[illegible]	----
11	[illegible]	----
12	[illegible]	53,70
13	[illegible]	38,00
14	[illegible]	----
15	[illegible]	----
16	[illegible]	----
17	[illegible]	152,10
18	[illegible]	17,80
19	[illegible]	18,70
20	[illegible]	18,70
21	[illegible]	18,50
22	[illegible]	16,00
23	[illegible]	9,10
24	[illegible]	5,00
25	[illegible]	7,50
26	[illegible]	7,50
27	[illegible]	75,70
28	[illegible]	10,70
29	[illegible]	3,80
30	[illegible]	117,10
31	[illegible]	7,80
32	[illegible]	6,70
33	[illegible]	871,80
34	[illegible]	
ИТОГО		– 2103,20 кв.м
Общая площадь этажа		– 2148,80 кв.м

Согласовано

Взам. инв. №

Подп. и дата

Инв. № подл.

	[illegible] СТН
Заказчик: [illegible] г. Москва, ул. [illegible]	
Объект: Автоцентр [illegible]	
Изм. / Кол.уч / Лист / №док. / Подп. / Дата	
Разраб. Кобальчук	Система охранного теленаблюдения
Пров. [illegible]	Стадия: РП / Лист: 7 / Листов: 9
ГИП [illegible]	
	1 этаж Зоны обзора
	[illegible]