Схема армирования плиты ППм1
М 1:100

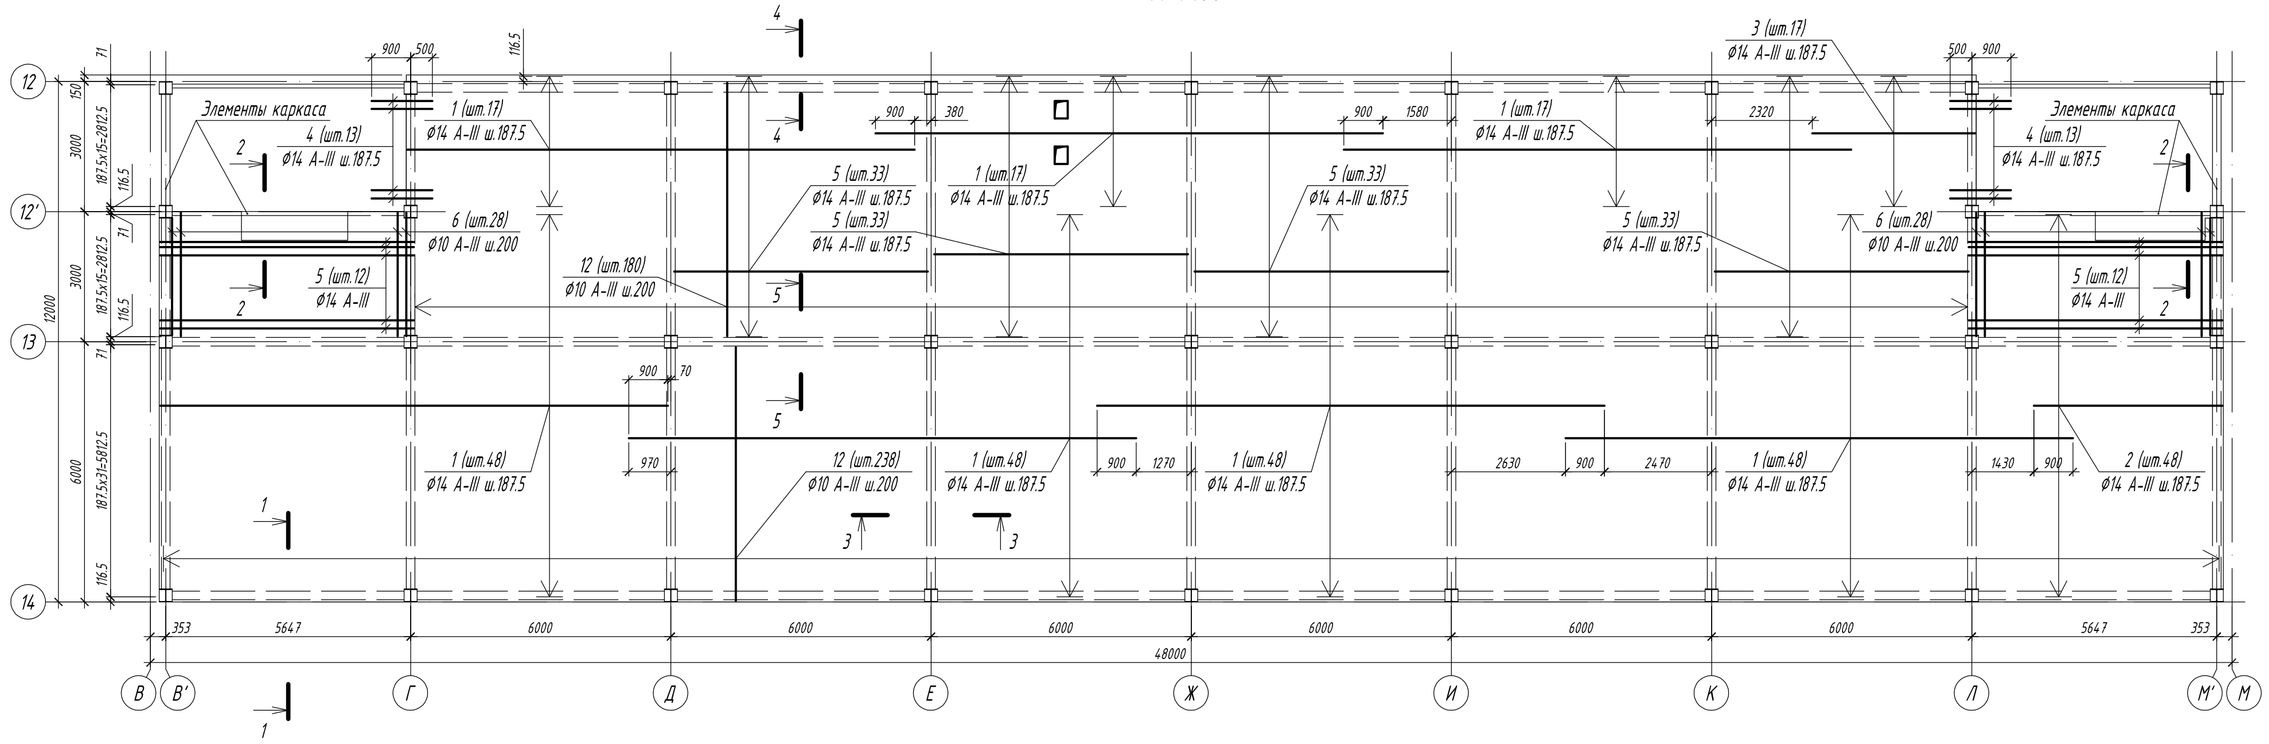

Разрез 1-1
М 1:10

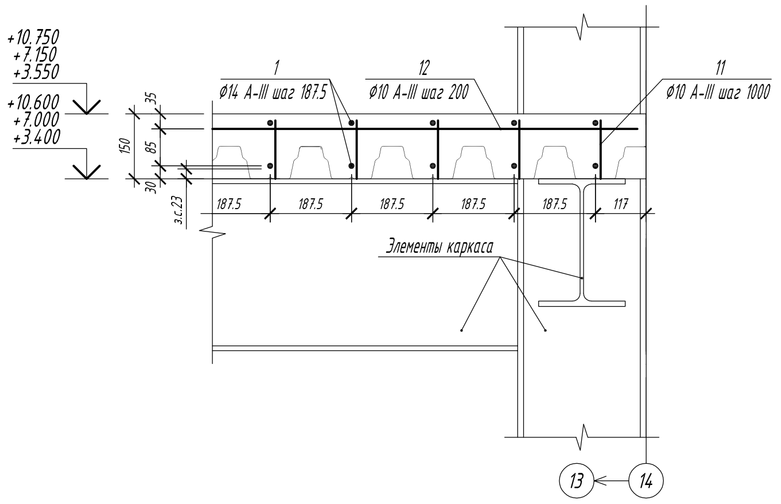

Разрез 2-2
М 1:10

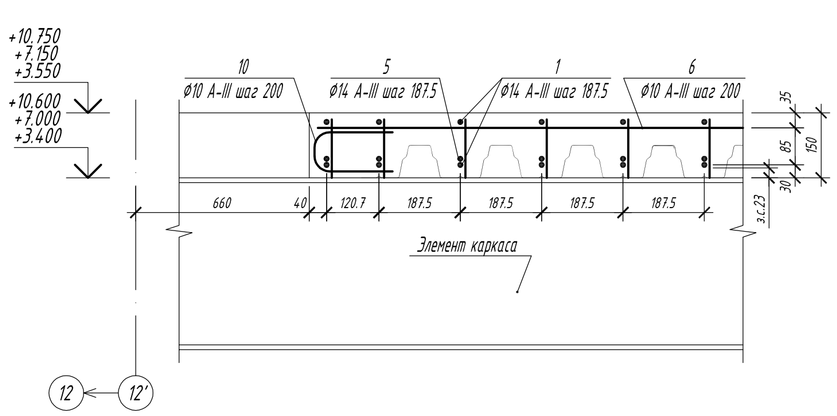

Разрез 3-3
М 1:10

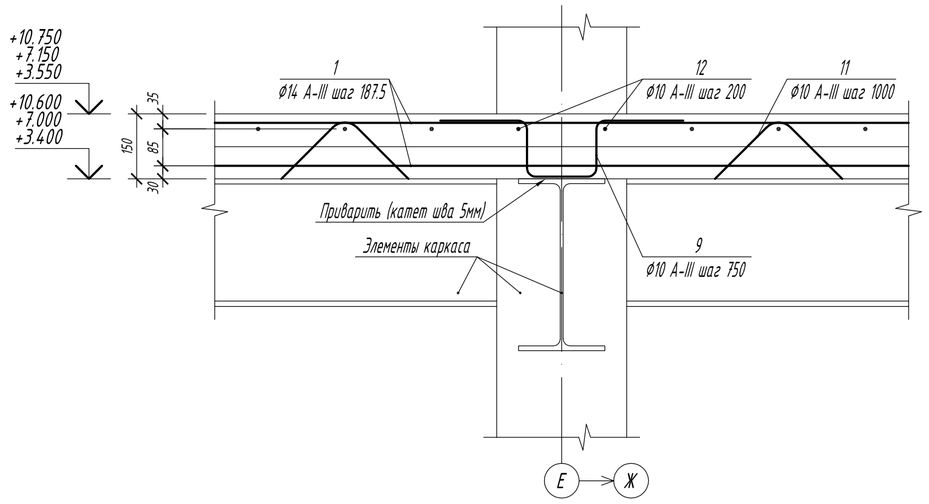

Разрез 4-4
М 1:10

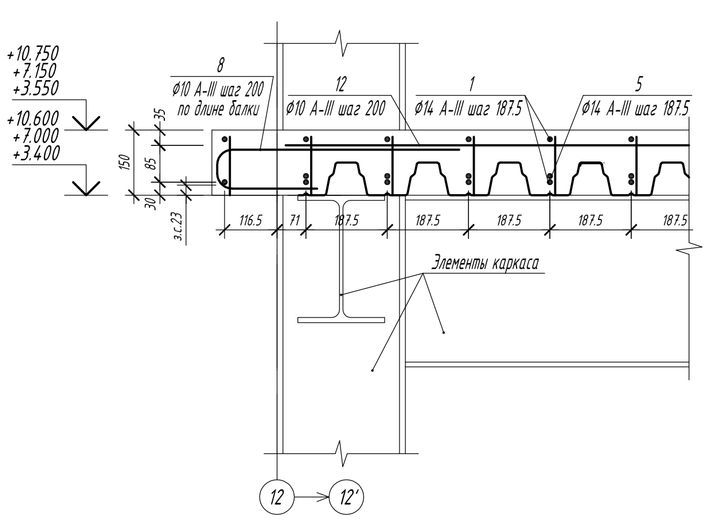

Разрез 5-5
М 1:10

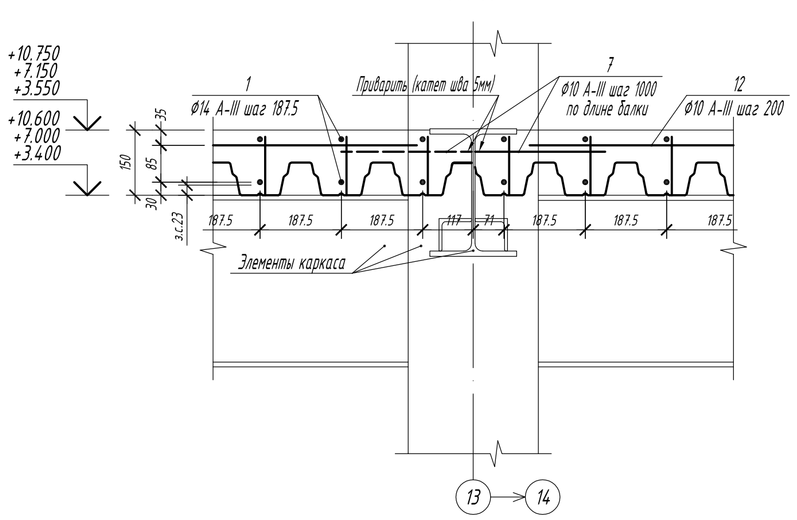

Ведомость элементов

Поз.	Эскиз	Поз.	Эскиз
7	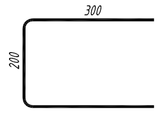	8	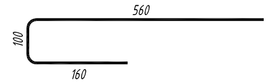
Поз.	Эскиз	Поз.	Эскиз
9	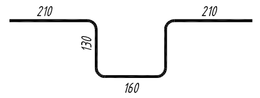	10	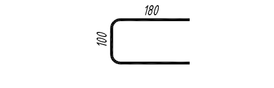
Поз.	Эскиз	Поз.	Эскиз
11	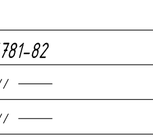		

Спецификация

Марка, поз.	Обозначение	Наименование	Кол., шт.	Масса ед., кг	Прим.
		Плита ППм1			
		Изделия арматурные			
1	ГОСТ 5781-82	Ø14 А-III L=11700	486	14.13	
2	—— // ——	Ø14 А-III L=4350	96	5.25	
3	—— // ——	Ø14 А-III L=3760	34	4.54	
4	—— // ——	Ø14 А-III L=1400	26	1.69	
5	—— // ——	Ø14 А-III L=5850	156	7.07	
6	—— // ——	Ø10 А-III L=2850	56	3.44	
7	См. ведомость деталей	Ø10 А-III L=800	96	0.49	
8	—— // ——	Ø10 А-III L=890	180	0.55	
9	—— // ——	Ø10 А-III L=800	112	0.49	
10	—— // ——	Ø10 А-III L=460	24	0.28	
11	—— // ——	Ø10 А-III L=420	2880	0.26	
12	ГОСТ 5781-82	Ø10 А-III L=5850	418	3.60	
		Изделия опалубочные			
Н1	ГОСТ 24045-94	Н75-750-0.8 L=12300	60	103.32	
		Бетон В25	64.50		кг

Ведомость расхода стали, кг

Марка элемента	Изделия арматурные			Всего	Изделия опалубочные			Общий расход
	Арматура класса А-III ГОСТ 5781-82				Прокат марка Ст3пс ГОСТ 24045-94		Всего	
	Ø10	Ø14	Итого		Н75-750-0.8	Итого		
Плита Пм1	2461.24	8865.04	11326.28	11326.28	6199.20	6199.20	6199.20	17525.48

Примечание

1. Данный лист рассматривать совместно с л. 39-40

Изм.	Кол.уч.	Лист	N док.	Подпись	Дата	Стадия	Лист	Листов
						Р		

Схема армирования плиты ППм1. Разрезы 1-1 - 5-5. Ведомость деталей. Спецификация. Ведомость расхода стали