


ИП Синичкин А.П.

Лицензия :рег.№ ГС-1-40-02-26-0-402801040377-00-29-40-3

срок действия от 24.09.07 по 24.09.12, Д 928239

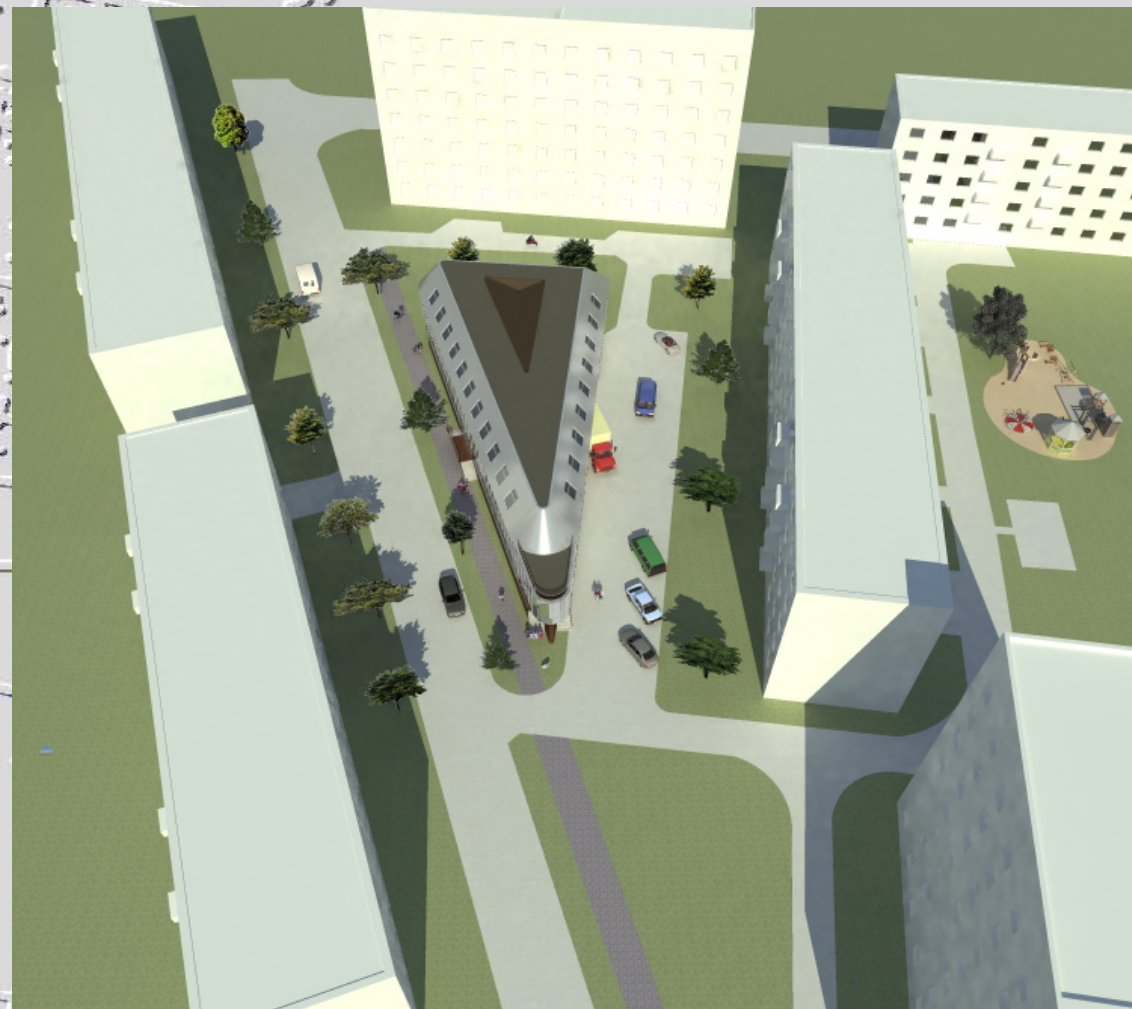


**Проектное предложение по торгово-офисному
центру на пересечении ул.Николо-Козинская в
г.Калуга**

**Авторы проекта: Синичкин А.П.
Ким О.Н.**

**г.Калуга
2009г.**

Разбивочный план
М 1:500

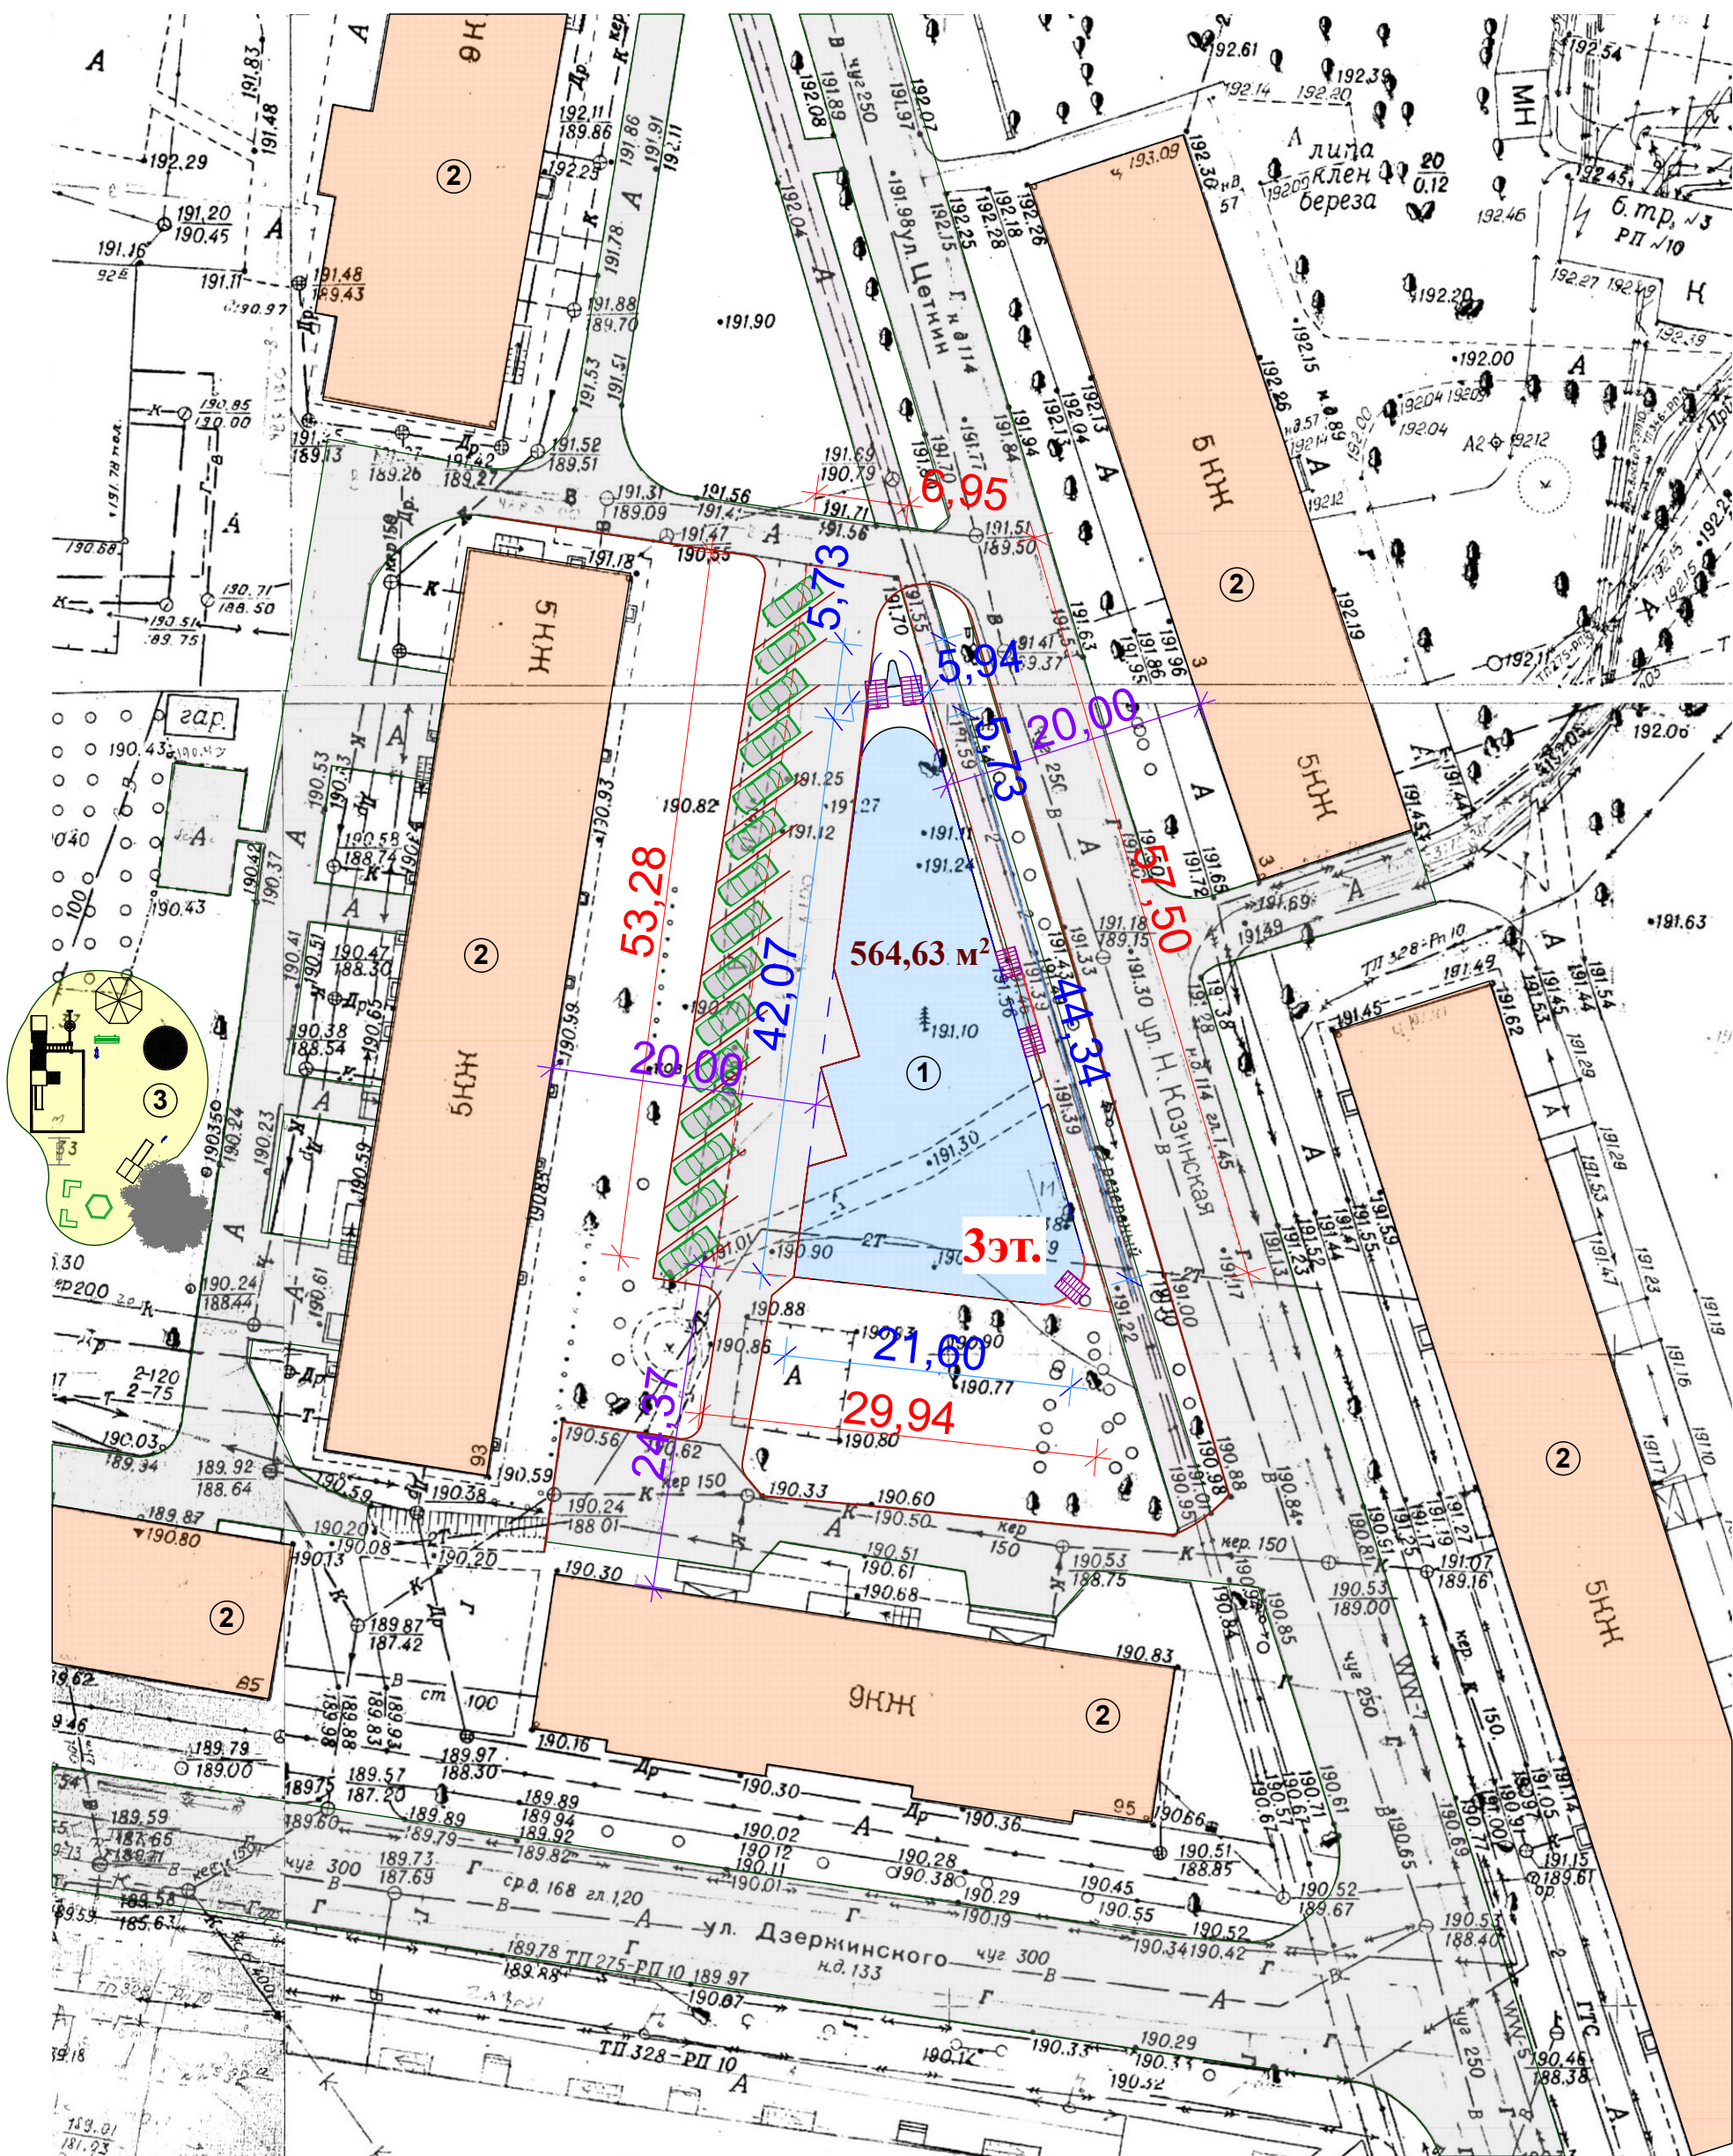

Экспликация зданий и сооружений

№ по ГП	Наименование	Площадь застройки, м ²	Примечания
1	Торговый центр	560,62	проект.
2	Существующие здания		существ.
3	Детская площадка	218,40	проект.



Перспектива



Перспектива



Перспектива