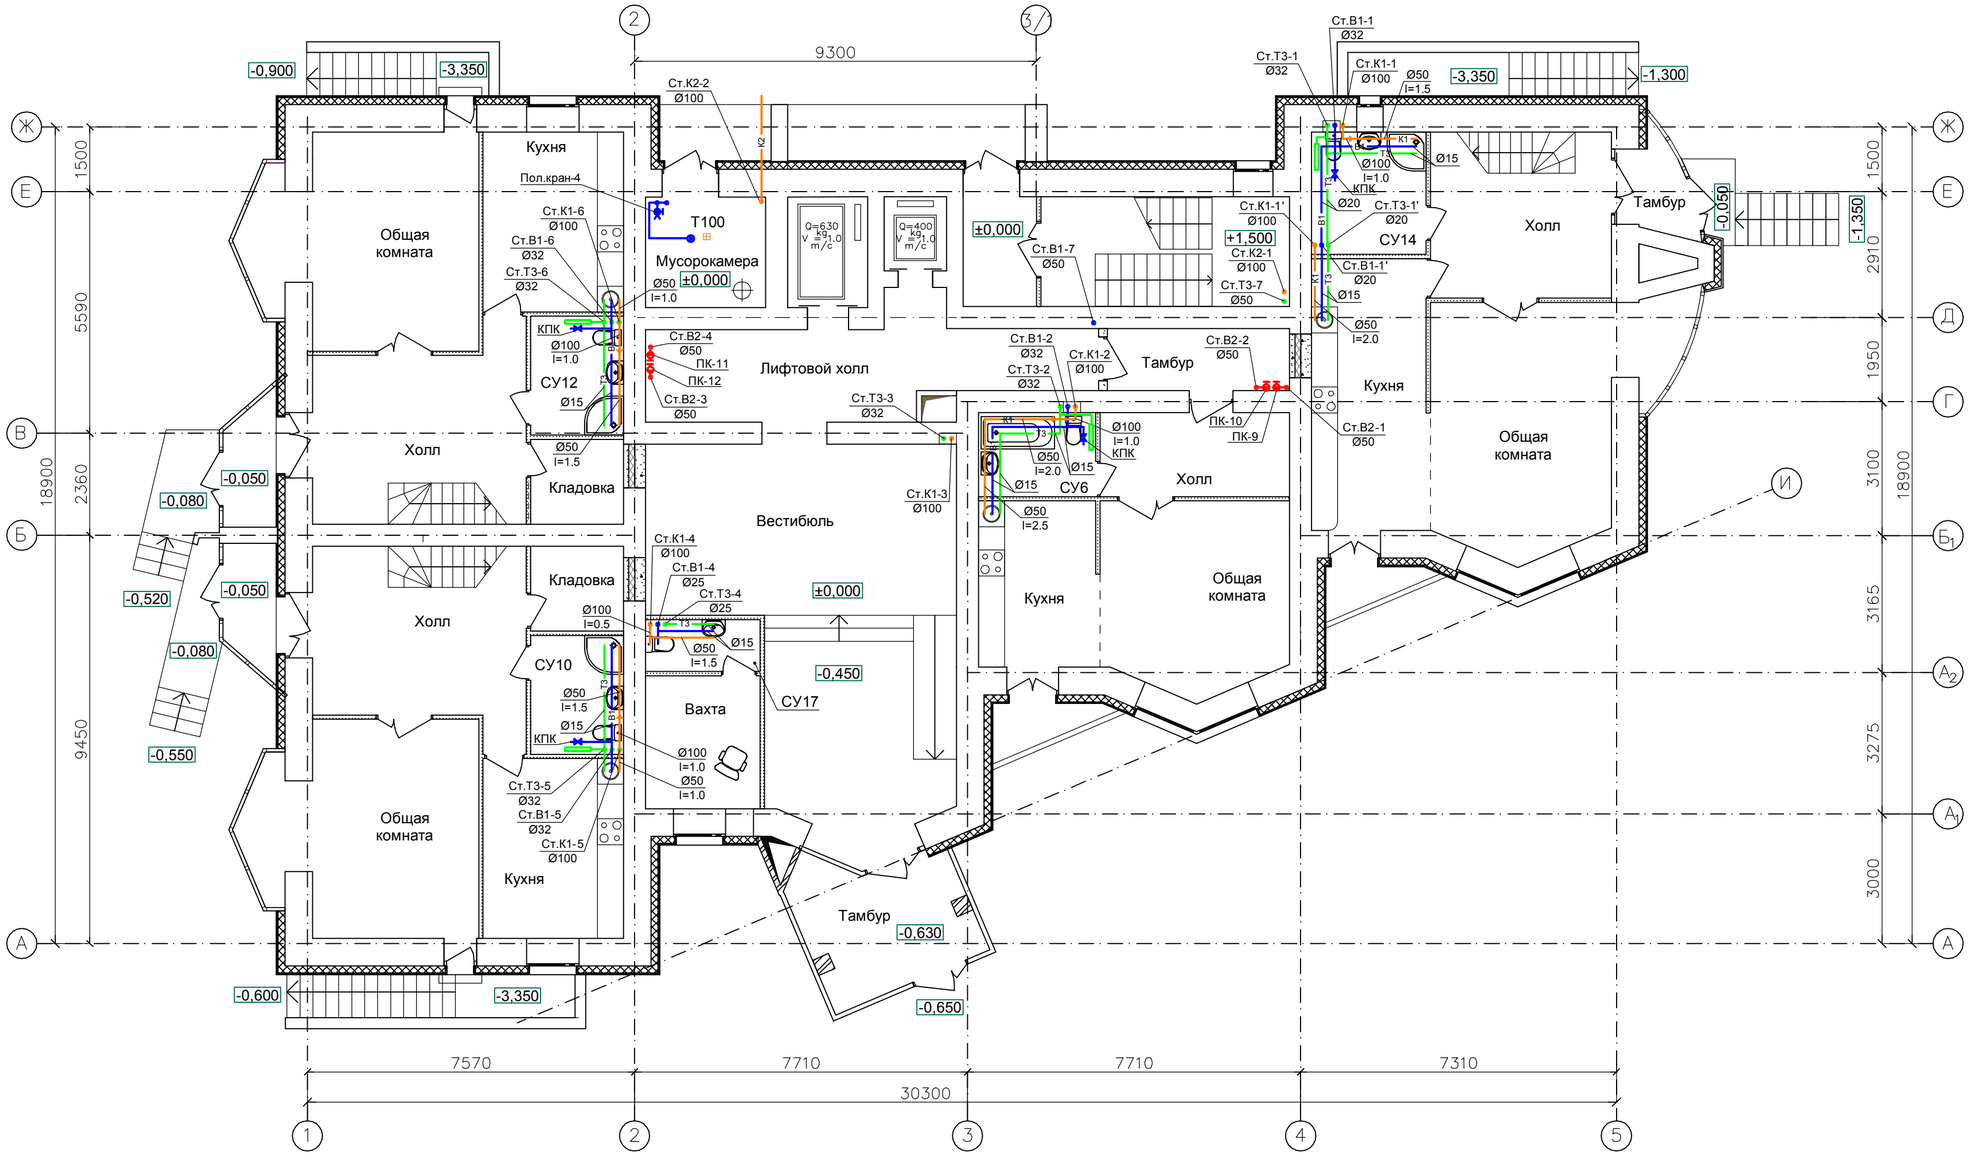

Взамен инв. N	
Подпись и дата	
Инв. N подл.	

Изм.	Кол.уч.	Лист	№ док.	Подпись	Дата	38 - 06 - ВК		
						Жилой дом с подземной автостоянкой по ул. Островского, 119 в г. Перми		
							Стадия	Лист	Листов
							Р	4	
						План первого этажа с сетями В1, В2, К1, К2, Т3		