


Согласовано


Инв. N подл.	Подп. и дата	Взам. инв. N

Разрез I-I

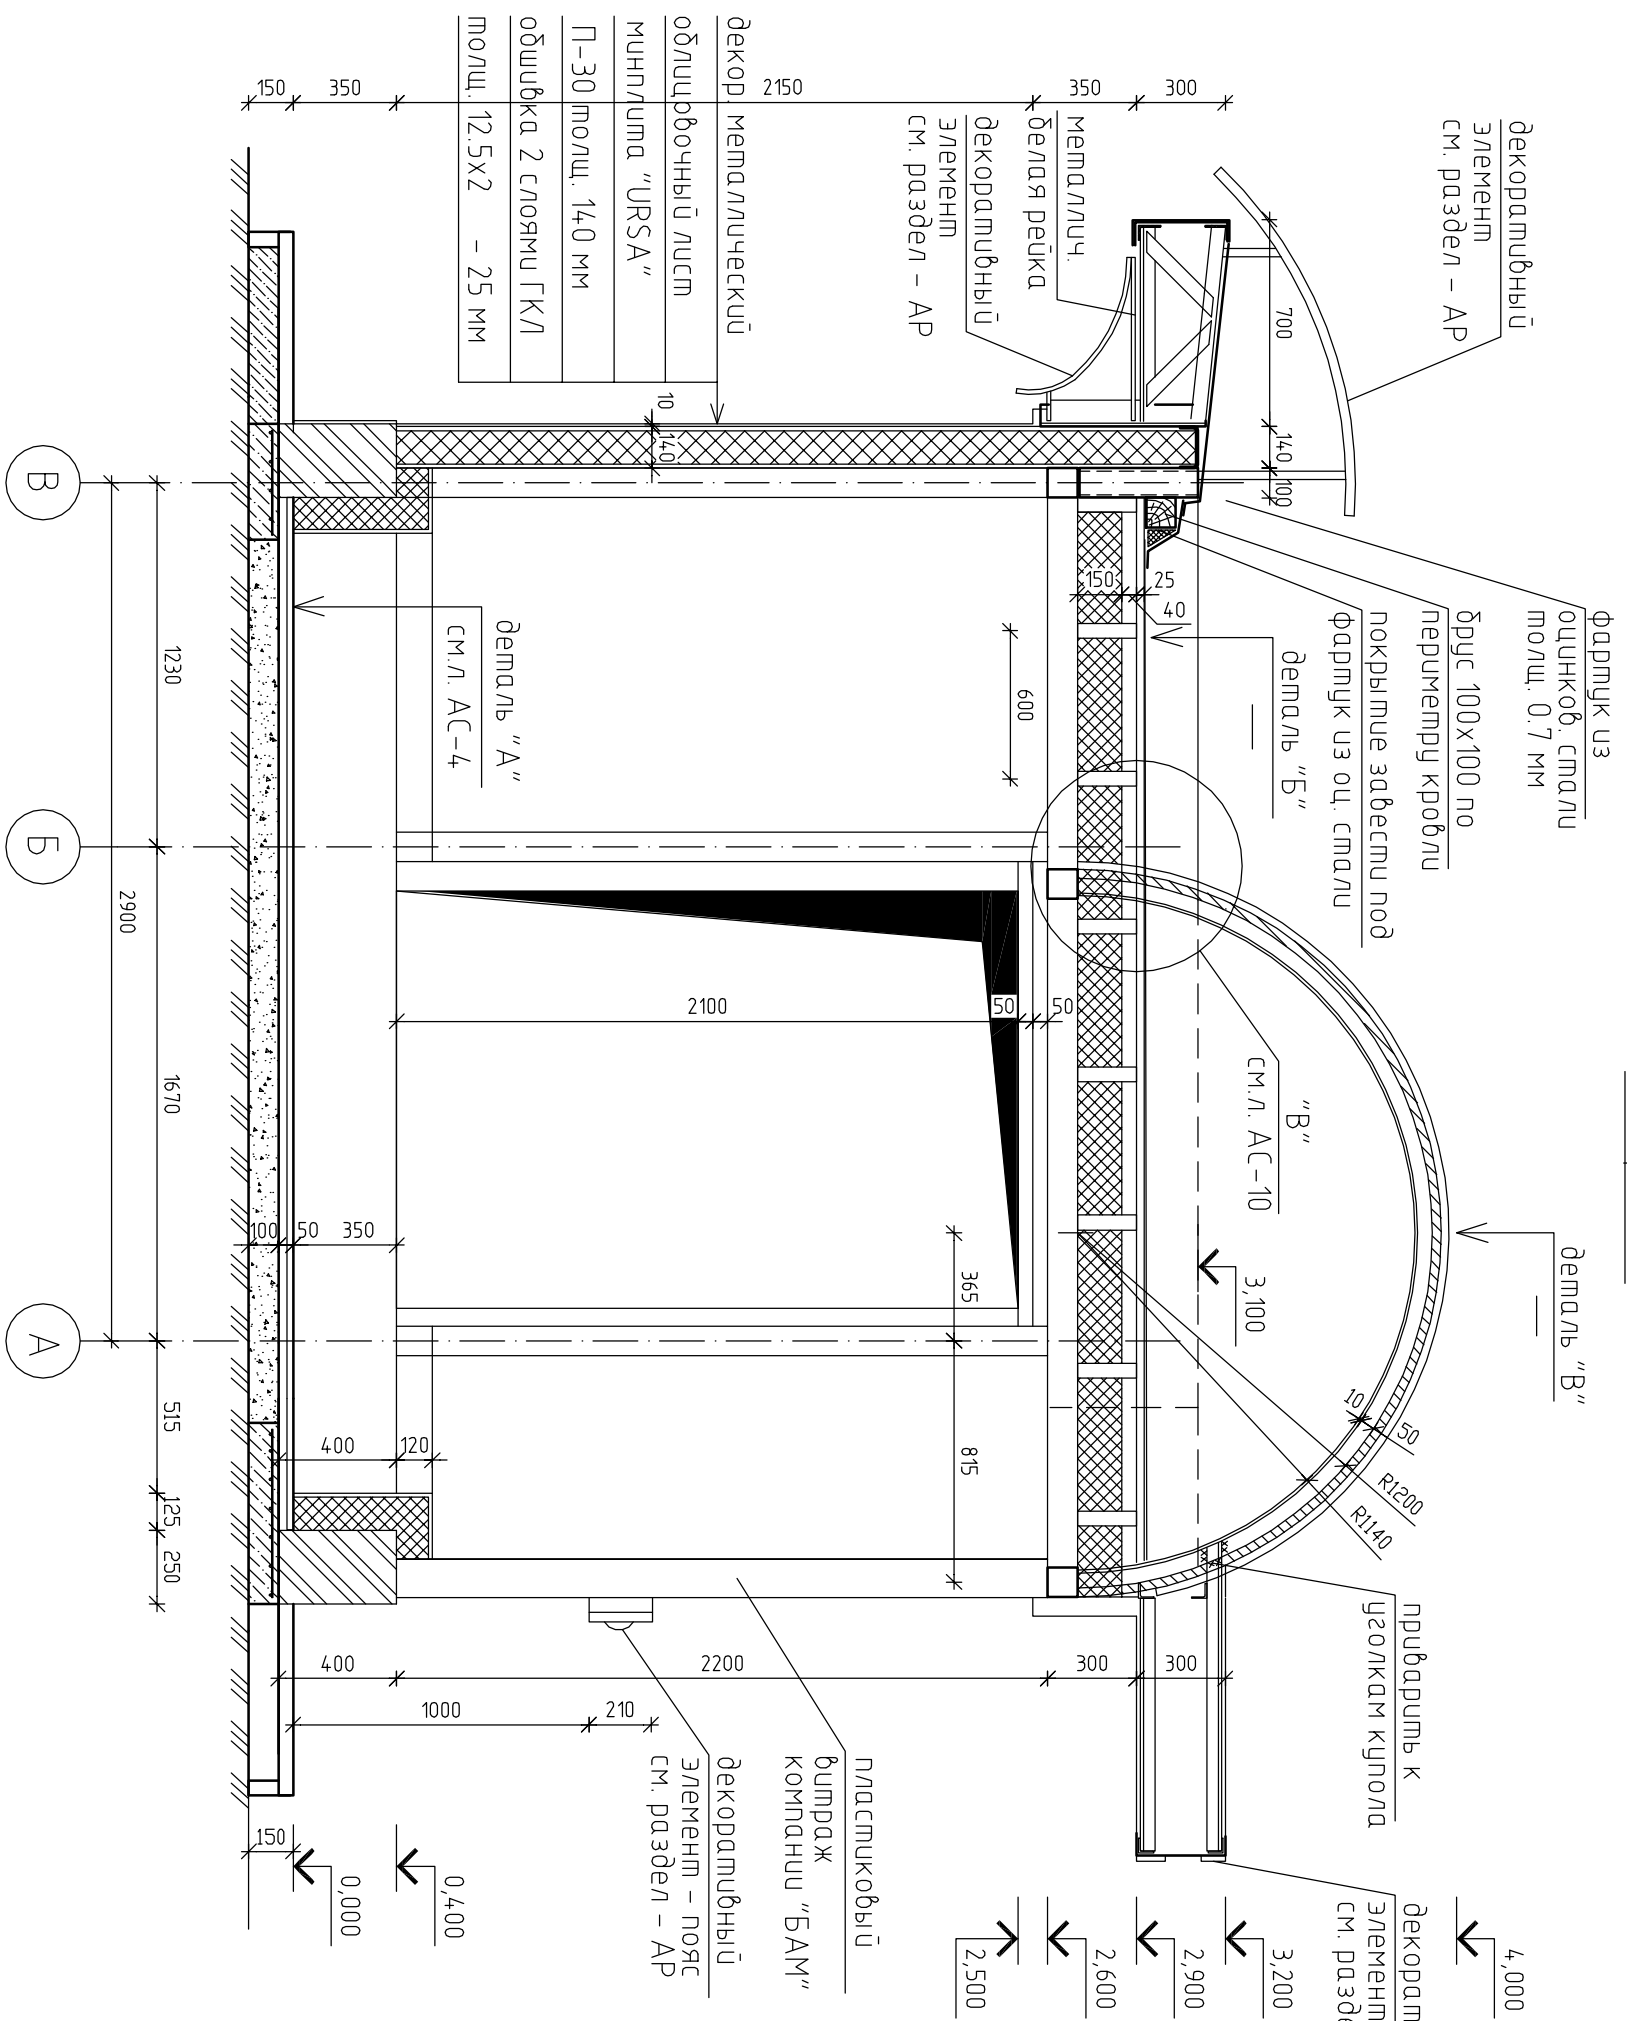


декор металлический облицовочный лист	толщ. 12.5x2	- 25 мм
минералита "URSA"	П-30	толщ. 14.0 мм
обшивка 2 слоями ГКЛ		

Деталь "Б"

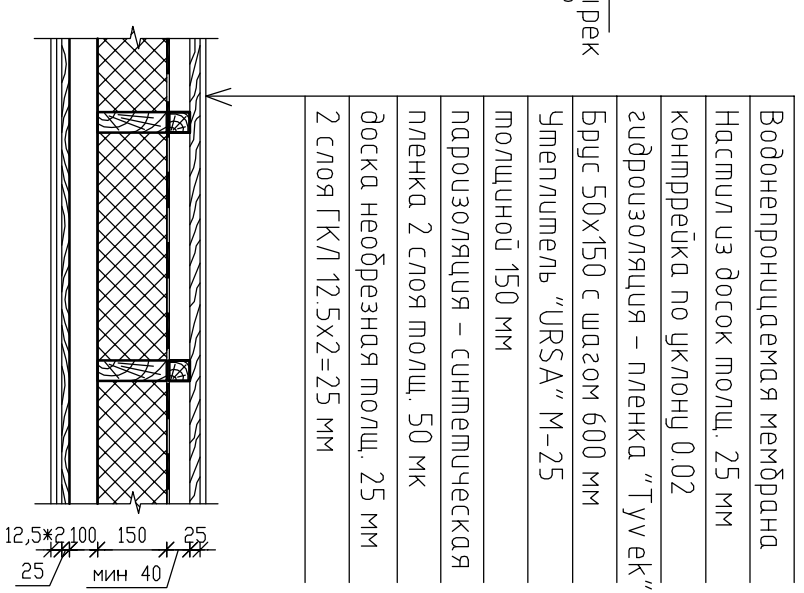

Мягкая черепица "Ruflex"
Слошной подкладочный ковер Ruflex K-EL 60/2200
Лист фанеры толщ. 0.6 мм
Обрешетка из доски толщ. 22 мм
брус 50x50 закрепленный в уголке L50x5 саморезами

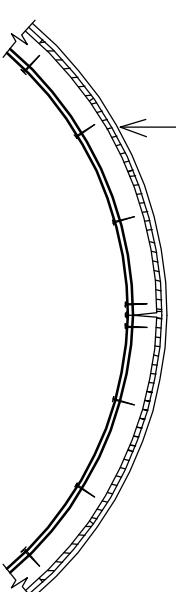

Примечания

1. Разрез замаркирована на листе АС-1
2. Все металлические узлы окрашены 2 слоями эмали ПФ-115 по слою грунтовки ГФ-021
3. Все деревянные узлы подвергнуть глубокой пропитке антисептиками и обработать антисептиками.

Изм.	Кол. уч.	Лист	Идент.	Подп.	Дата
Разраб.		Григорьев			
Проберил		Григорьев			
Рук. зр.		Григорьев			
ГИП		Видякина			
Нач. отд.		Баскаков			
Н. контр.		Григорьев			
Реконструкция бульвара Свердловба					
Торговый киоск					
Разрез I-I					
Заказчик: ЧП Андреев В.В.					
Студия Лист Листов					
РП СУ					
ГУП РМЭ БТИ "Марийскгражданпроект" 2. Ишкар-Ола					