


Внутренний слой штукатурки -20мм
 Кладка из кирпича керамического
 рядового утолщенного КУРП
 1,4НФ/150/1,4/50 ГОСТ 530-2007-380мм
 Утеплитель-плиты минераловатные
 "Рокшвоол" марки Фасад-Ламелла
 $\gamma=90\text{кг/м}^3$ $\lambda=0,043\text{Вт/м}\cdot\text{К}$ -150мм
 Фасадная облицовочная плитка "под
 кирпич"

Состав см. разрез - КД

+8,630
 низ лотка

1. За отм. 0.000 принят уровень чистого пола первого этажа в межквартирном коридоре, что соответствует абсолютной отметке 280.80
2. Узлы см. д. 58...61 данного комплекта.
3. Кровля разработана в разрезе - КД
4. Архитектурные решения входов см. д. 46...57 данного комплекта.

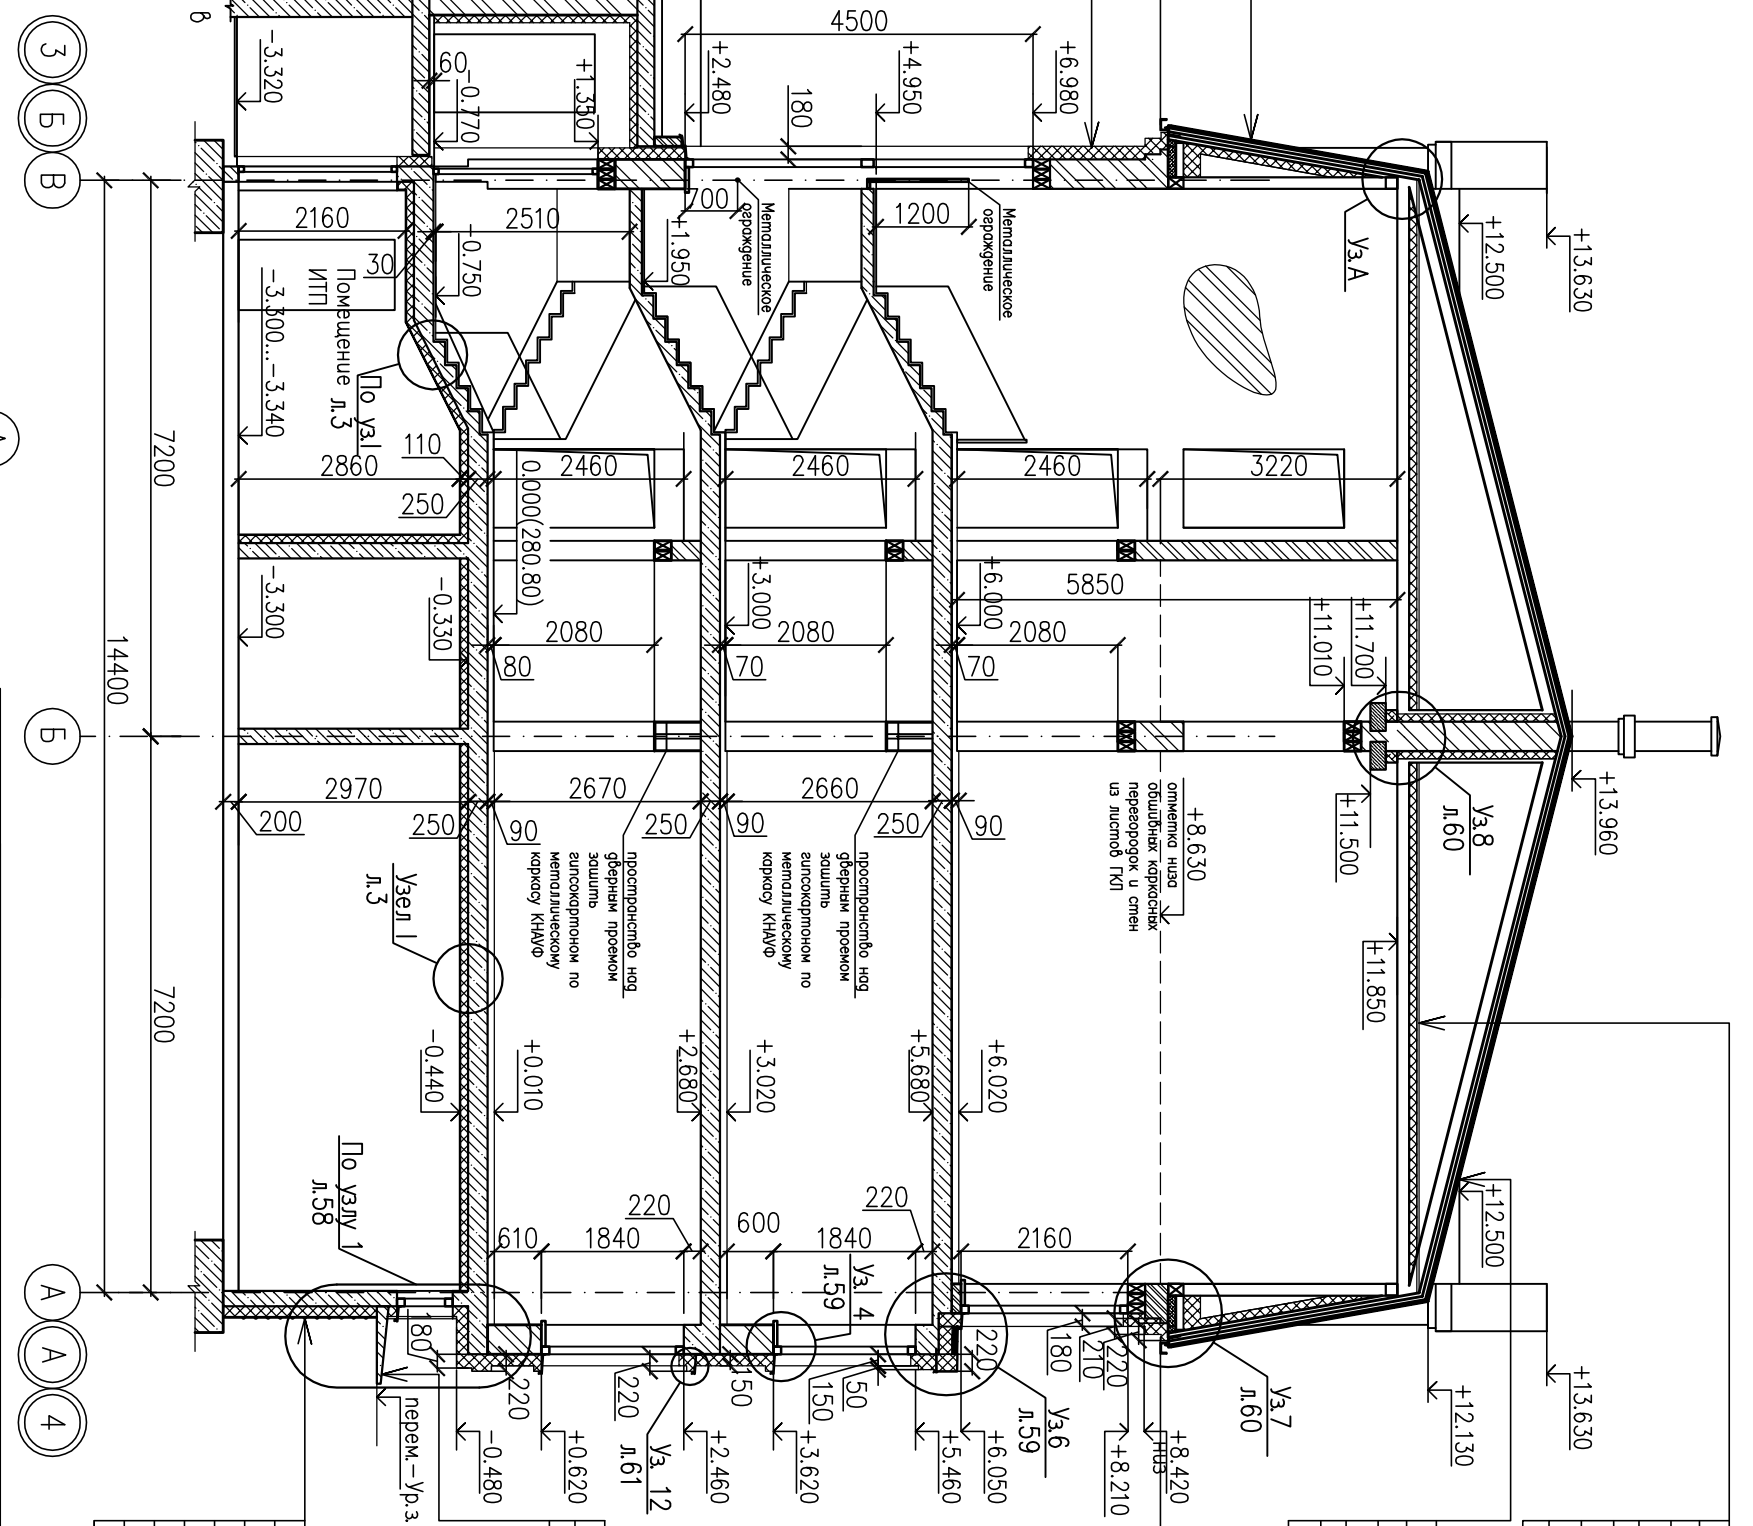

Контробрешетка 20x20мм
 Ветрозащитная пленка "Твек"
 Утеплитель-Рокшвоол марки
 Лайт Баттс $\gamma=37\text{ кг/м}^3$
 $\lambda=0,040\text{Вт/м}\cdot\text{К}$ -220мм
 Паропроницаемая пленка "Твек Solid"
 Контробрешетка 50x50мм,
 Листы ГЛВ -12мм
 Гибкая черепица "ТЕГОЛА"
 Ветрозащитная пленка "Твек"
 Плита OSB -9мм
 Обрешетка -50x50мм
 Контробрешетка -50x50мм
 Черновой потолок

Отмосстка L=750

Асфальтобетон В15, F75 -40мм
 Щебеночная подготовка по уклону -1м100мм
 Утрамбованный щебнем грунт

Состав ниже Ур.з.:

Дренажное покрытие "ЭФОНД-ДРЭЙН
 ПЛЮС"
 Утеплитель-экструдированный
 пенополистирол "Экспол-40" -130мм
 Утеплитель приклеить на клей по
 холодной поверхности мастикой
 Монолитная ж.б. стена, пропитанная
 битумной мастикой за 2 роза -200мм

Уголок 150x150
 L=400мм
 Гнездо в кирпичной
 кладке для установки фермы, L=200мм
 прогон 150x150
 ферма, см. р.-КД
 подбетонка В7,5
 h=30мм

Изм.		Кол.уч.	Лист	Надк	Подпись	Дата
И.Контр.		Паздыжкова		Лавров		02.11
Проверил		Сосновских		Сави		02.11
Разраб.		Старцева		Старцева		02.11
1/11.10-АР						
Многоквартирный жилой дом по ул. Изюмливной, 23						
в районе оз. Шарташ в Куровском районе г. Екатеринбург						
Жилой дом N2						
Стация		Лист	Листов			
Р		18				
Разрез 1-1. Узел А						ООО "Мастер-Строй"