


Согласована:		
Инв.№ подл.	Подпись и дата	Взам.инв. №

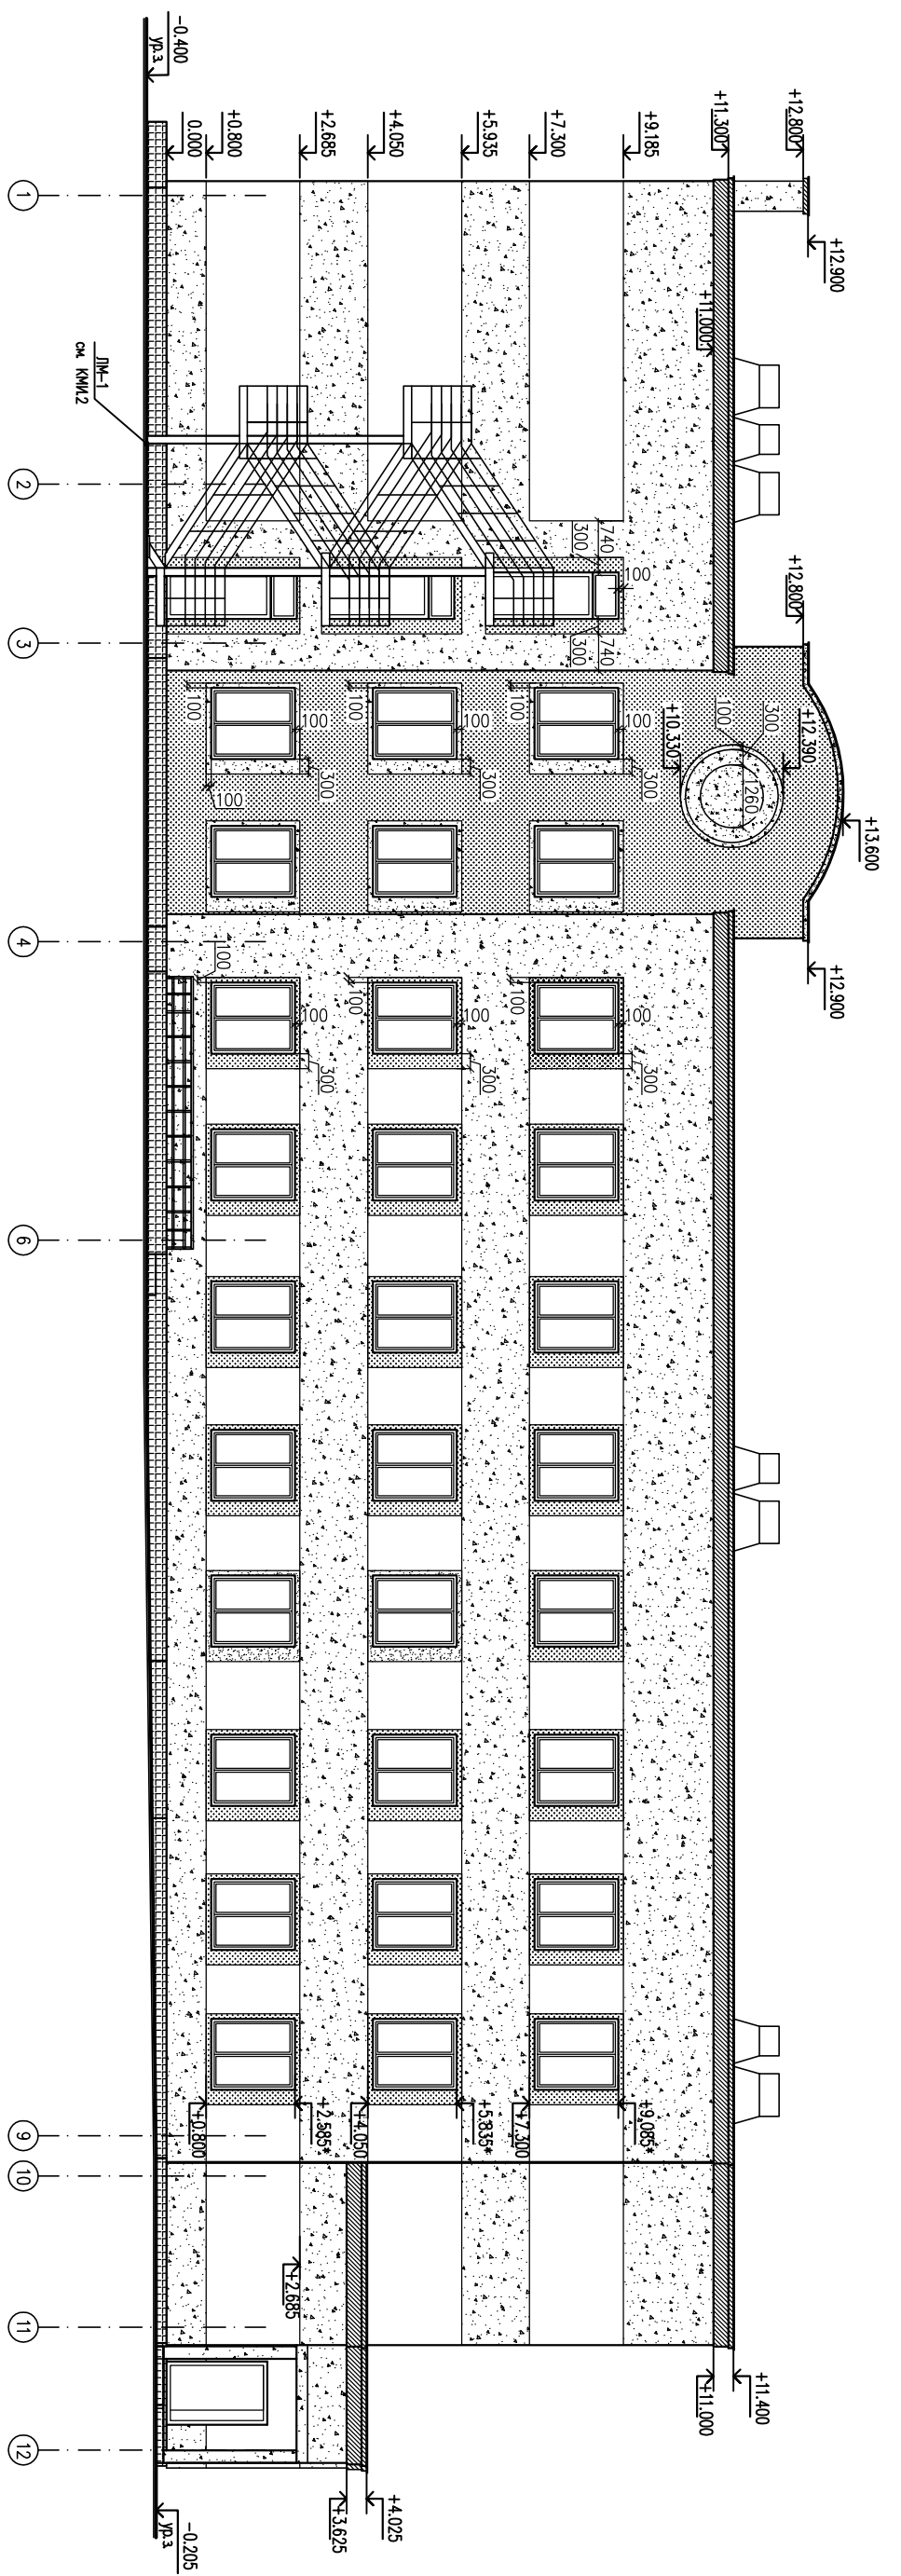

УСЛОВНЫЕ ОБОЗНАЧЕНИЯ ОТДЕЛКИ ФАСАДА

- Система наружного утепления CERESIT WMS либо извезскобо-песчаная штукатурка по кирпичу, покраска фасадной акриловой краской колер по каталогу RAL 3020
- Система наружного утепления CERESIT WMS, покраска фасадной акриловой краской колер по каталогу RAL 8004
- Система наружного утепления CERESIT WMS, покраска фасадной акриловой краской колер по каталогу RAL 1016
- Система наружного утепления CERESIT WMS, покраска фасадной акриловой краской по кирпичу, покраска фасадной акриловой краской белого цвета.
- Отделка цоколя-терракотойа полиробонная керамогранитная плитка. Цвет согласовать с проектной организацией.
- Металлические элементы прогрунтовать, покрасить эмалью для наружных работ в светло-серый цвет.

1. Все отметки гоня относительно новой отки 0.000, принятой по отк. ч.л. в жилье и соответствующей абсолютной отметке 166,74
2. Отметки, обозначенные \* — уточнить по месту.
3. Отметки верха окон 3 этажа фасада Г-А гоня по наружным червертам из угелитмена.
4. Вентшахта показана условно.

01.001.10/11-02-АР1			
3-х этажный 21-квартирный жилой дом по ул. Уральской в южной части			
г. Богданович Свердловской области			
Отделочные чертежи			
Имя	Колуч	Лист	Новж
Разработчик	Смартуева	Подписав	Дата
Проберил	Вярлин	01.12	01.12
Н. контроль	Червякова	01.12	01.12
ГАП	Вярлин	01.12	01.12
Блок А с присутриваемой частью в оск 10-12/А-Г фасада 1-12, Г-А			
ООО "Региональный проектный институт переводов технологий строительства" г. Екатеринбург			

