



ООО "ЭНЕРГОПРОЕКТМОНТАЖ"

---

**ООО "ТЕХНОСЕРВИС"**

**"Цех разложения сульфатного мыла"**

**Договор № ЭнПМ 11-06-205**

**Раздел ЭнПМ 11-06-205-ТХ**

**Технология. 3-D модель.**

“ ..... 0 0’


“ ..... 0 0’

**Архангельск  
2011 г.**



Настоящий документ является собственностью ООО "Энергопроектмонтаж" и не подлежит разглашению или передаче третьим лицам без согласия собственника.


Изм. N подл. Подпись и дата Взам. инв. N

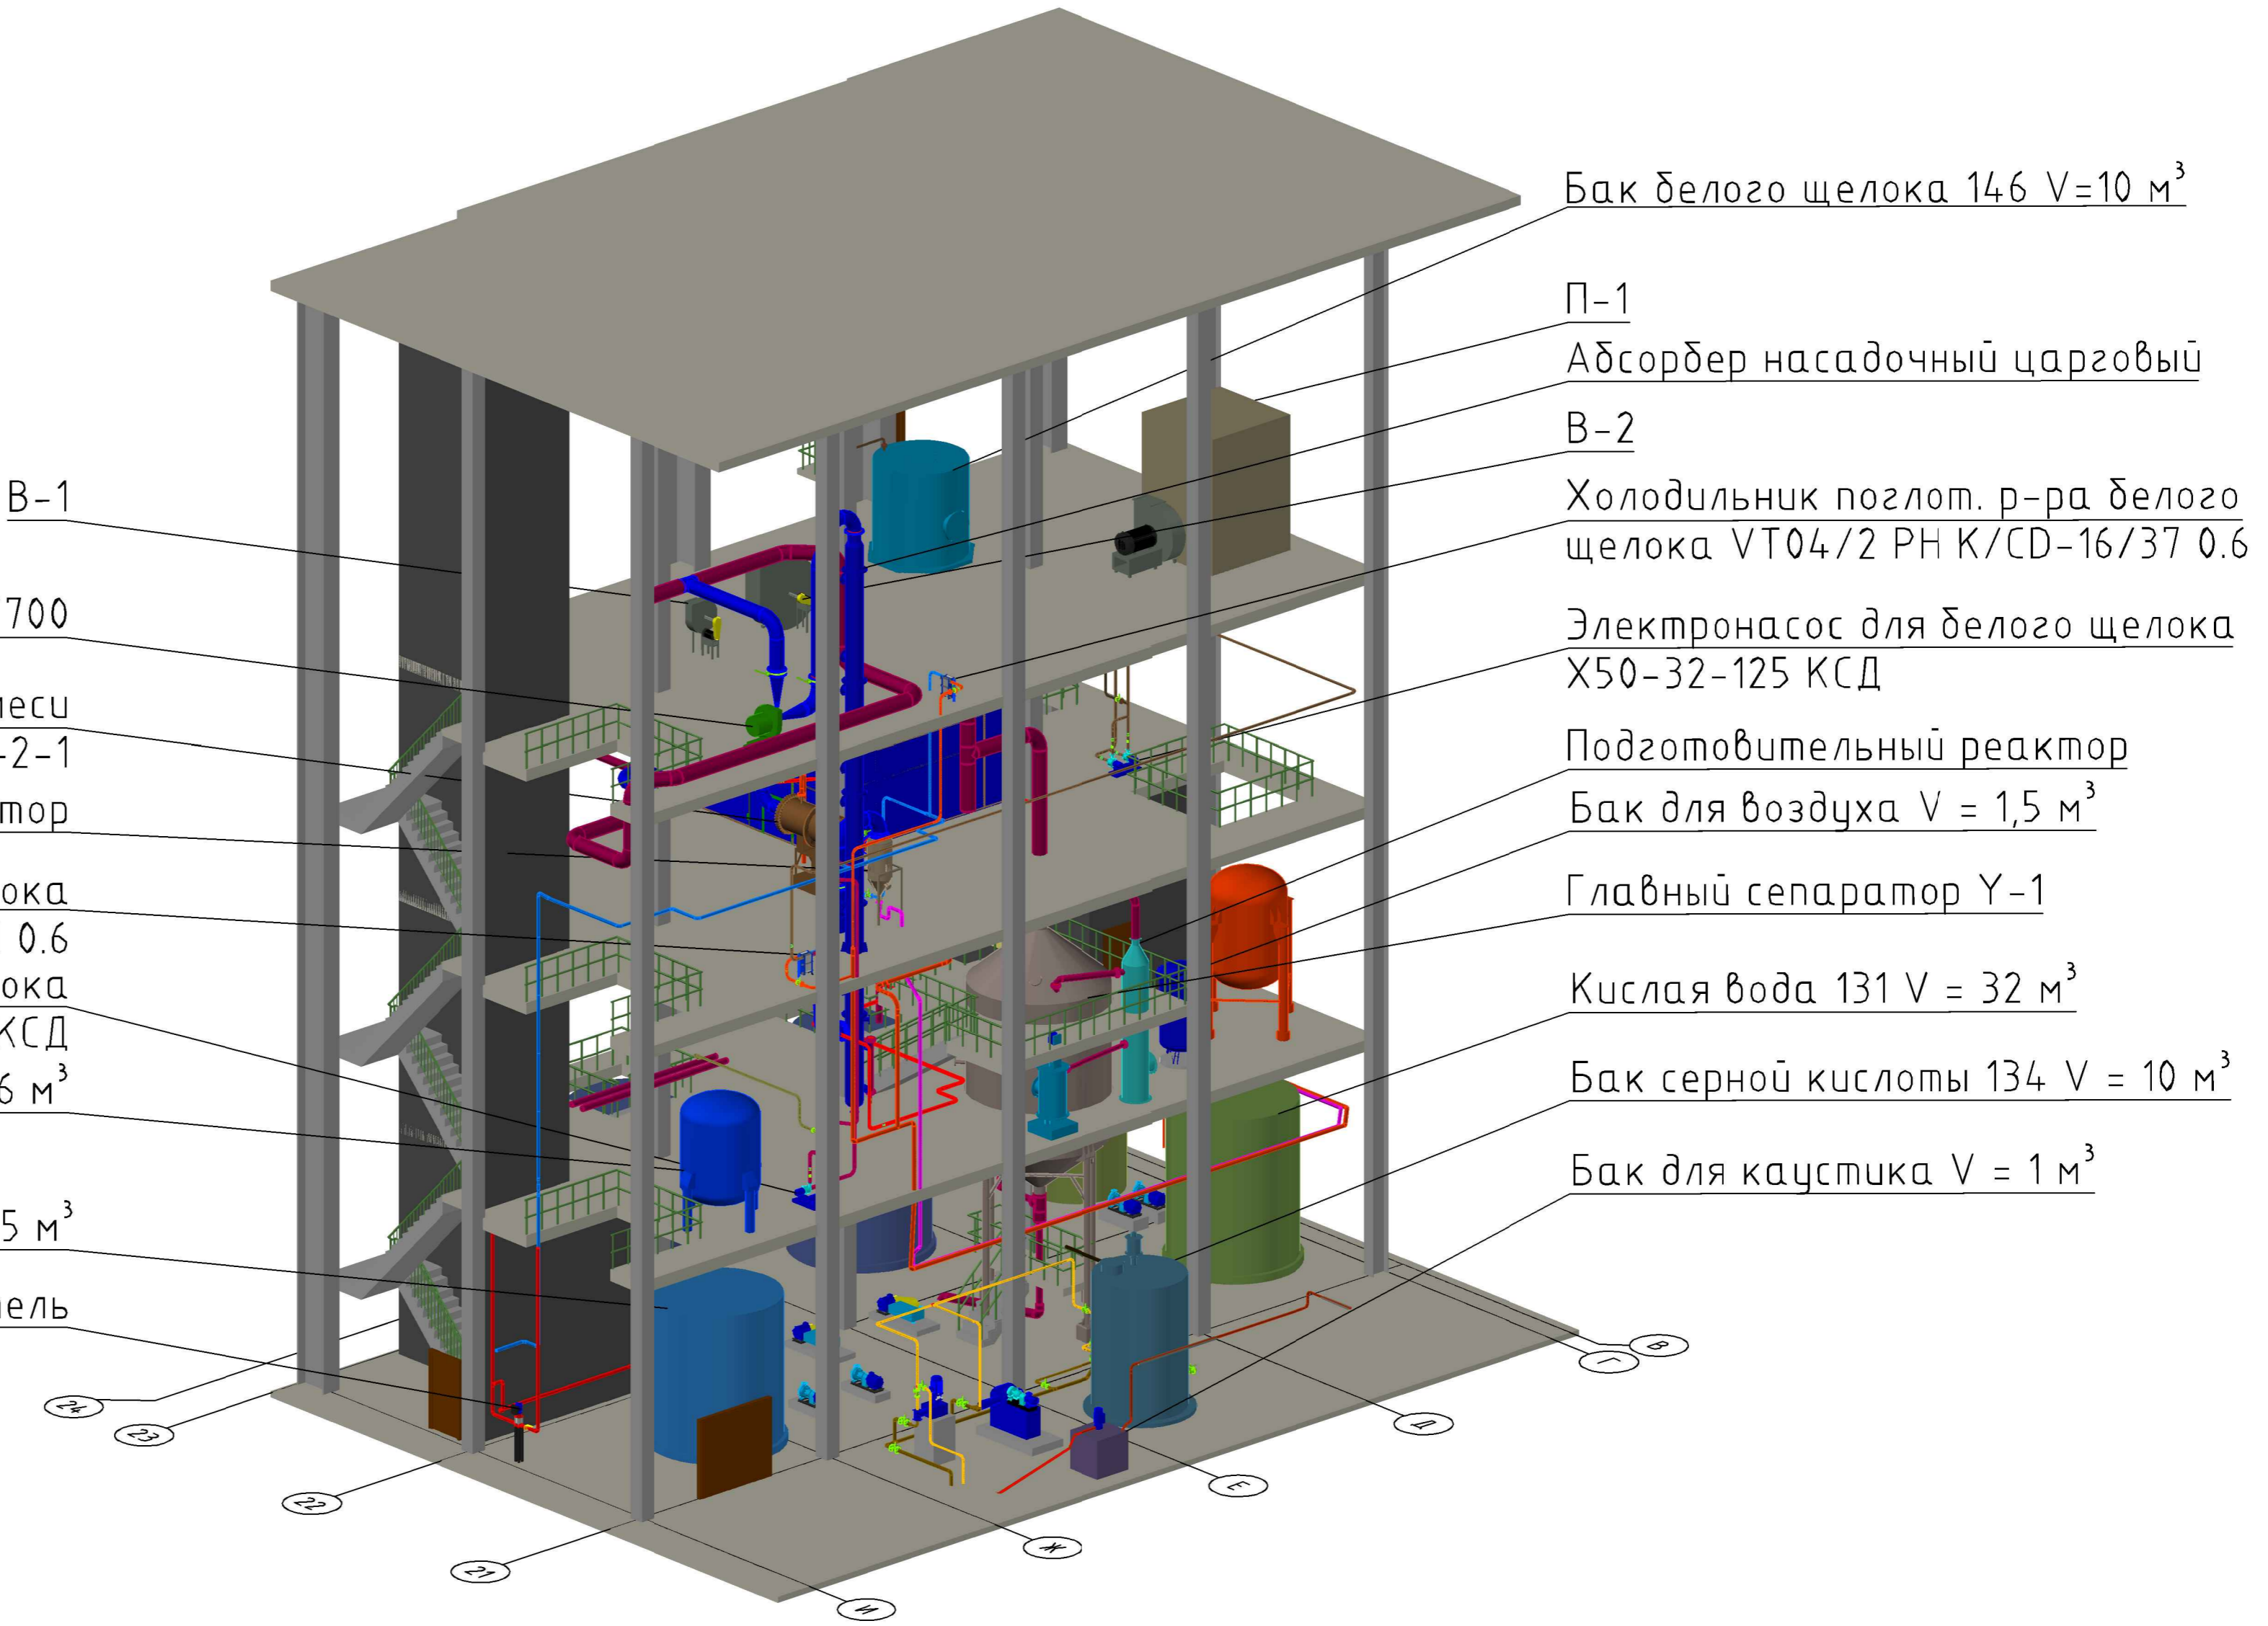

- В-1  
Вентилятор ВПЗ-0.3/700
- Холодильник парогазовой смеси  
ТНГ 800-10-M26/20-2-1
- Сепаратор
- Холодильник крепкого белого щелока  
VT04/2 PH K/CD-16/81 0.6
- Электронасос для белого щелока  
X50-32-125 КСД
- Талловое масло 116 V = 6 м<sup>3</sup>
- Талловое масло 124 V = 25 м<sup>3</sup>
- Противопожарный насос-повыситель
- Бак белого щелока 146 V=10 м<sup>3</sup>
- П-1  
Абсорбер насадочный царговый
- В-2  
Холодильник поглот. р-ра белого щелока VT04/2 PH K/CD-16/37 0.6
- Электронасос для белого щелока  
X50-32-125 КСД
- Подготовительный реактор
- Бак для воздуха V = 1,5 м<sup>3</sup>
- Главный сепаратор Y-1
- Кислая вода 131 V = 32 м<sup>3</sup>
- Бак серной кислоты 134 V = 10 м<sup>3</sup>
- Бак для каустика V = 1 м<sup>3</sup>

ООО "ЭНЕРГОПРОЕКТМОНТАЖ" Россия, Архангельск пр. Троицкий 106, оф. 46.		 Проектная организация "ЭНЕРГОПРОЕКТМОНТАЖ" LTD Arkhangelsk, Russia, Troitski ave. 106, of. 46.	ГИП	Штатовский	Проект	A	A	A	Листов	A
			Инж.	Семиков	Исполнение	A	A	.	Лист	A 1-06-205-
				Масштаб	1-1	Лист	2			

Настоящий документ является собственностью ООО "Энергопроектмонтаж" и не подлежит разглашению или передаче третьим лицам без согласия собственника.

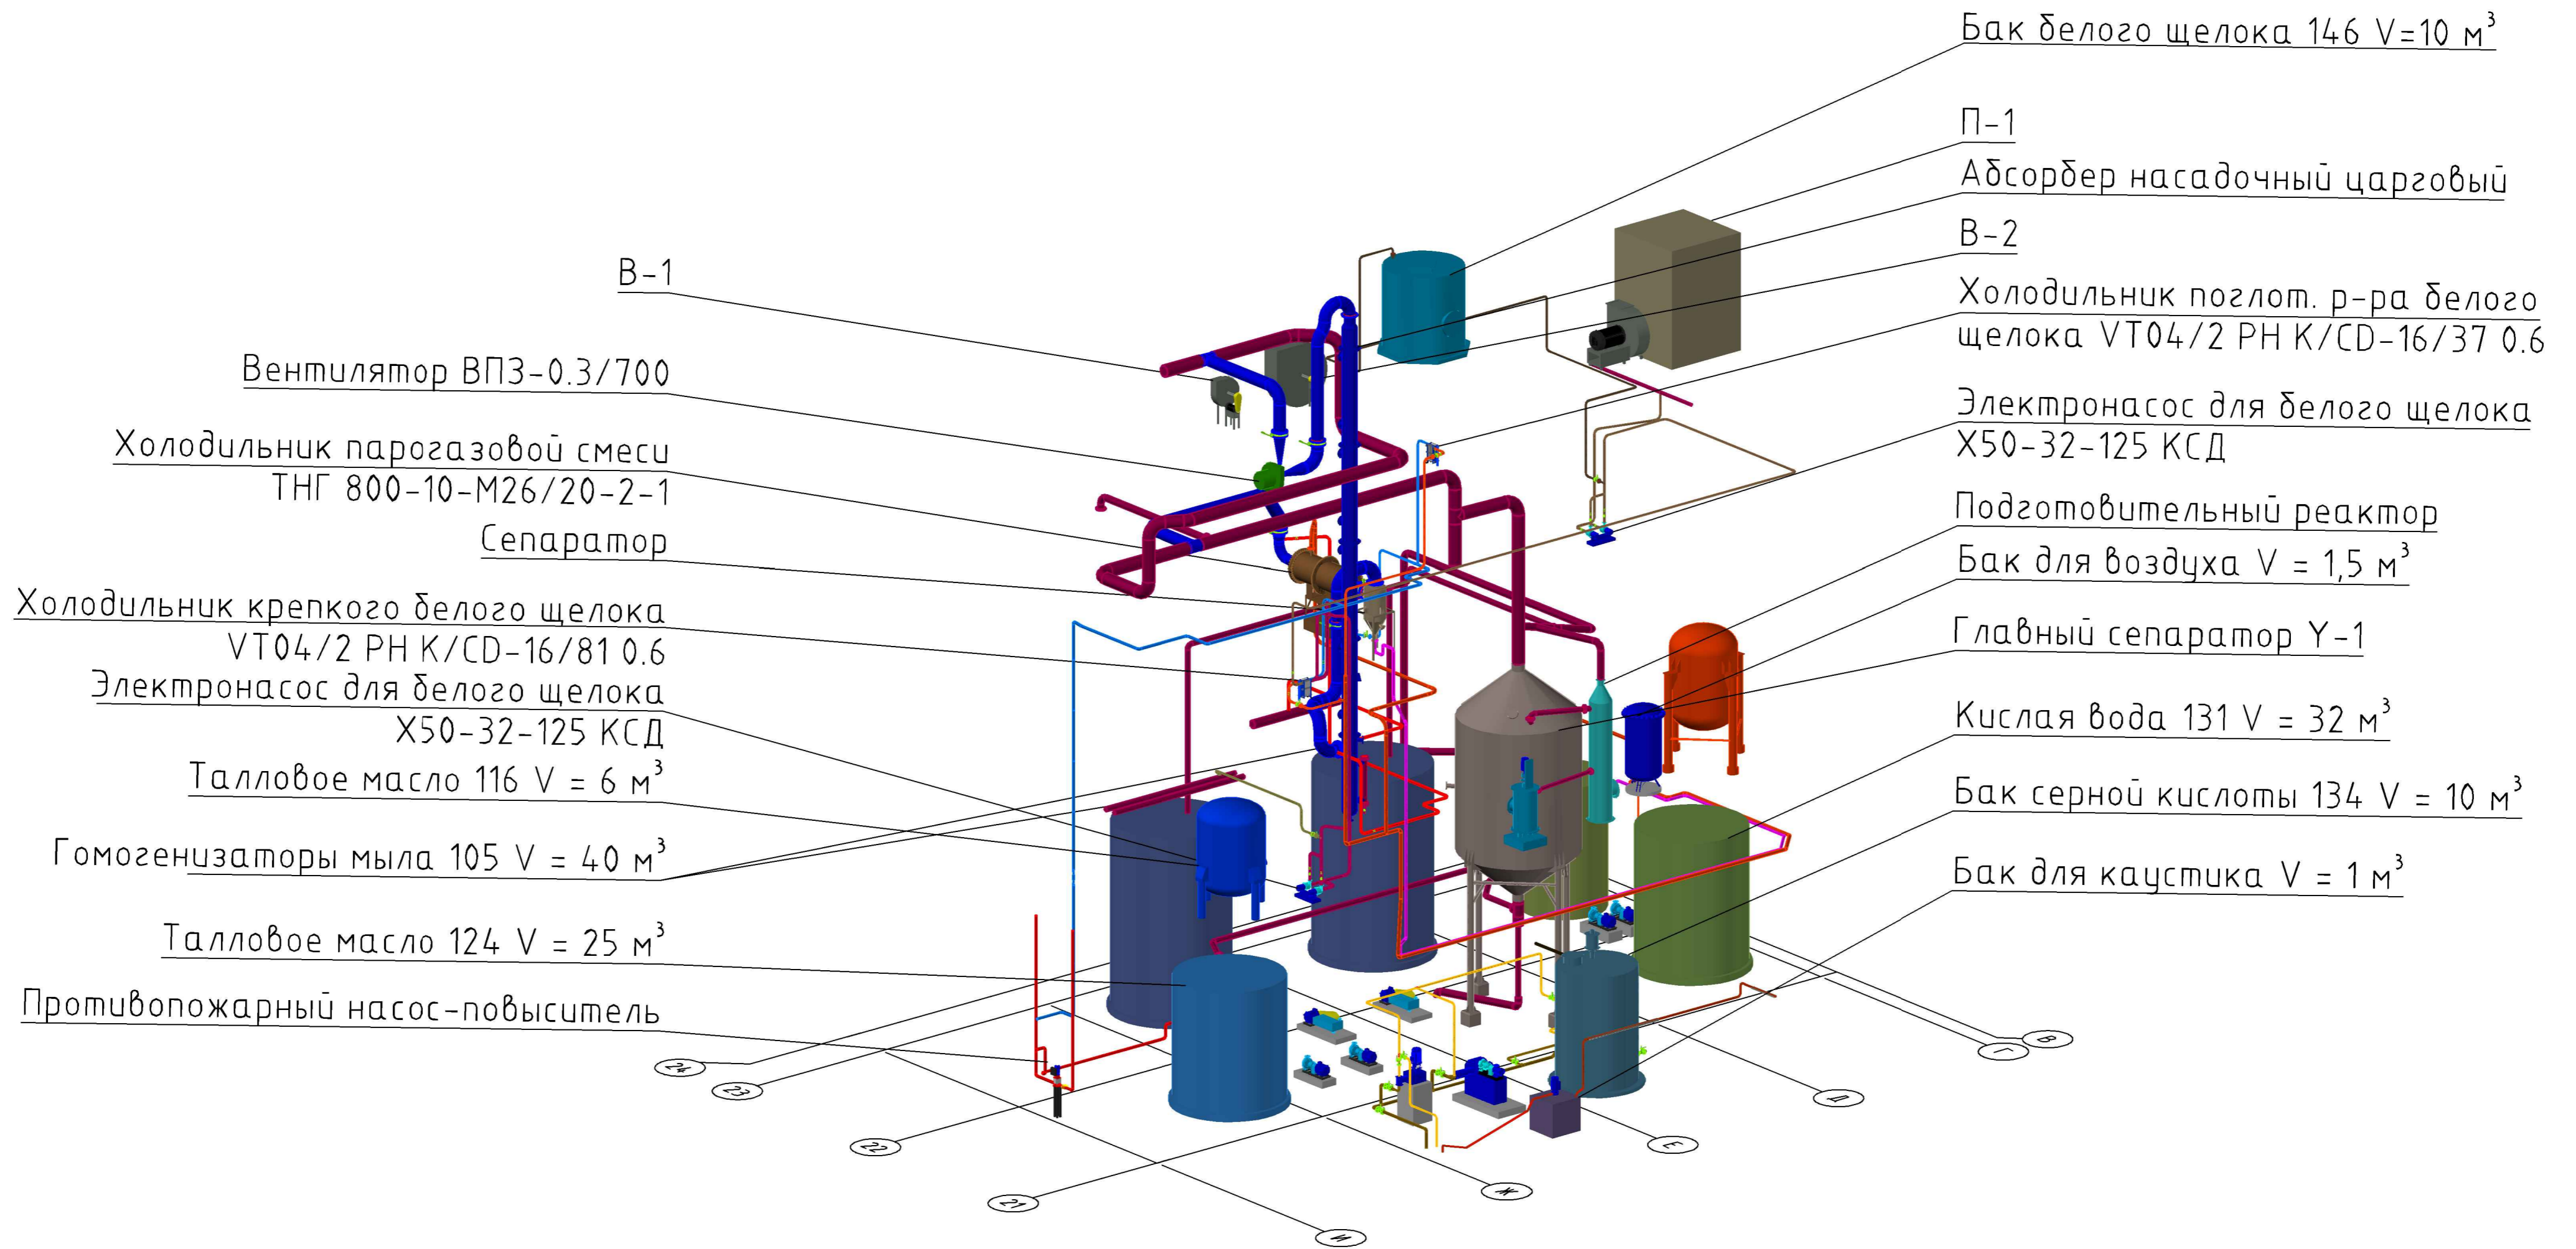


Изд. N подл. Подпись и дата Взам. инв. N

ООО "ЭНЕРГОПРОЕКТМОНТАЖ" Россия, Архангельск пр. Троицкий 106, оф. 46. "ENERGOPROKTMONTAG" LTD Arkhangelsk, Russia, Troitski ave. 106, of. 46.			ТИП Штровский	Проект А А А	Листов А
		Инж. Семиков		Исполнение	Лист А 1-06-205-
					Масштаб 1-1
					Лист 3

Инв. N 005713

Настоящий документ является собственностью ООО "Энергопроектмонтаж" и не подлежит размножению или передаче другим организациям и лицам без согласия собственника.

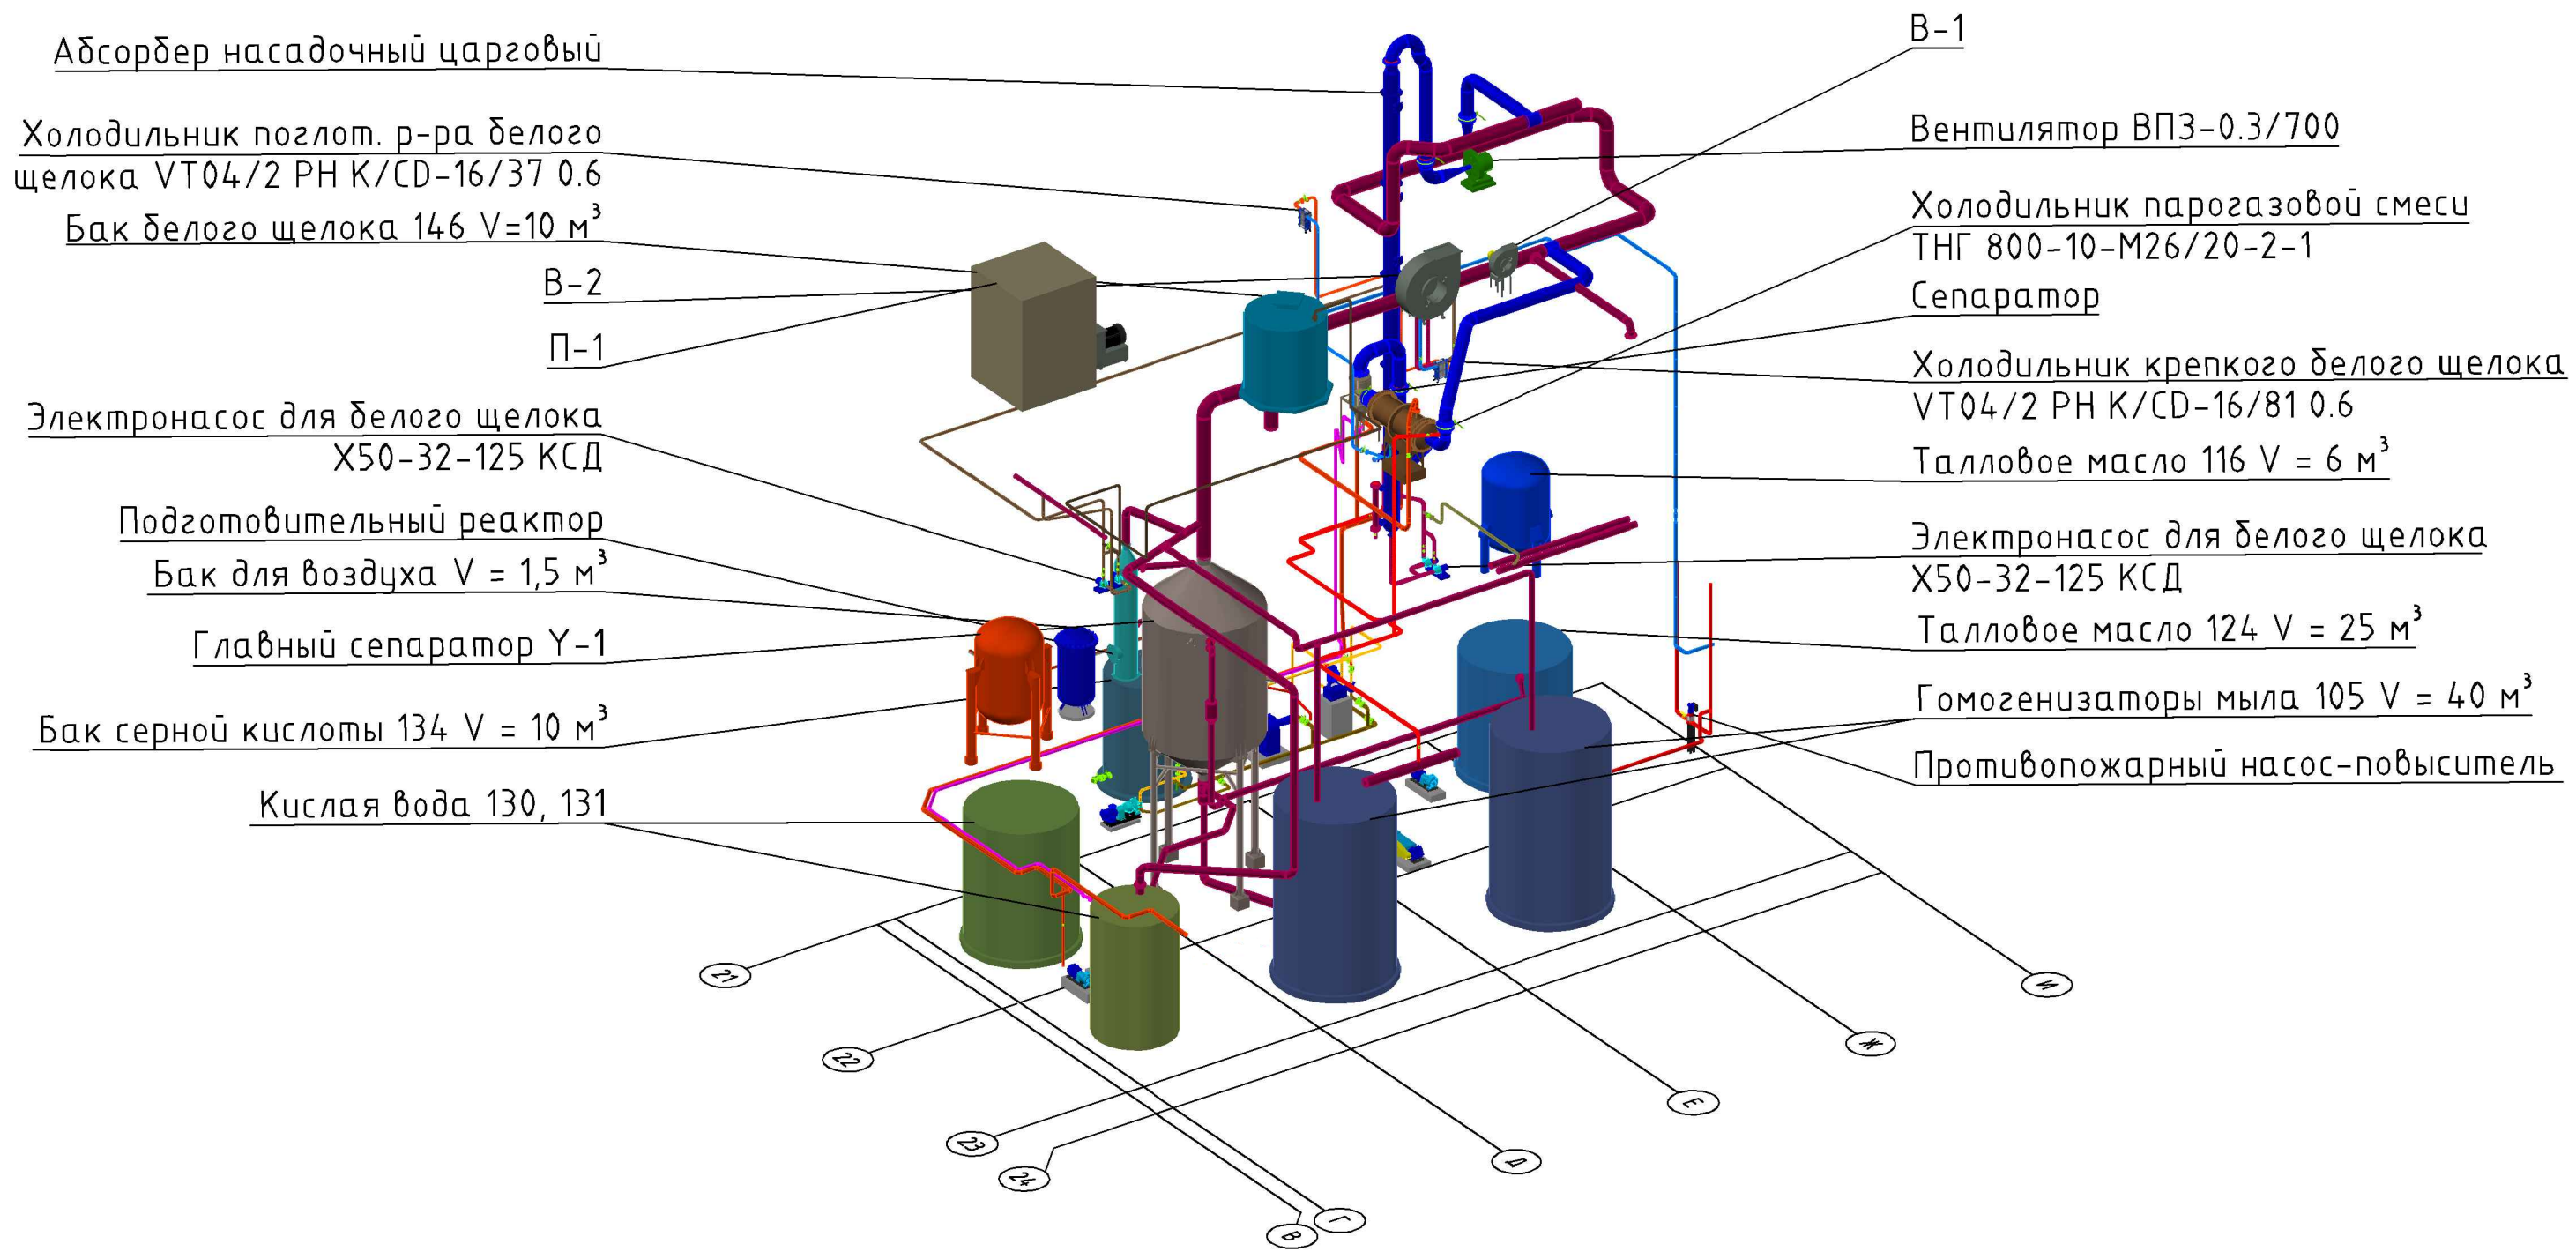


Инв. N год.	Взам. инв. N
Подпись и дата	

ООО "ЭНЕРГОПРОЕКТМОНТАЖ" Россия, Архангельск пр. Троицкий 106, оф. 46. "ENERGOPROEKTONTAG" LTD Arkhangelsk, Russia, Troitski ave. 106, of. 46.	Проектирование, комплектация Project, supplying	ГИП	Шatroвский	<i>[Signature]</i>	Проект	А	А	А	Заказчик	А		
		Инж.	Семиков	<i>[Signature]</i>	Наименование				Раздел	А1-06-205-		
									Масштаб	Статус	Лист	Чертеж
											1-1	4

Инв. N 005714

Настоящий документ является собственностью ООО "Энергопроектмонтаж" и не подлежит размножению или передаче другим организациям и лицам без согласия собственника.

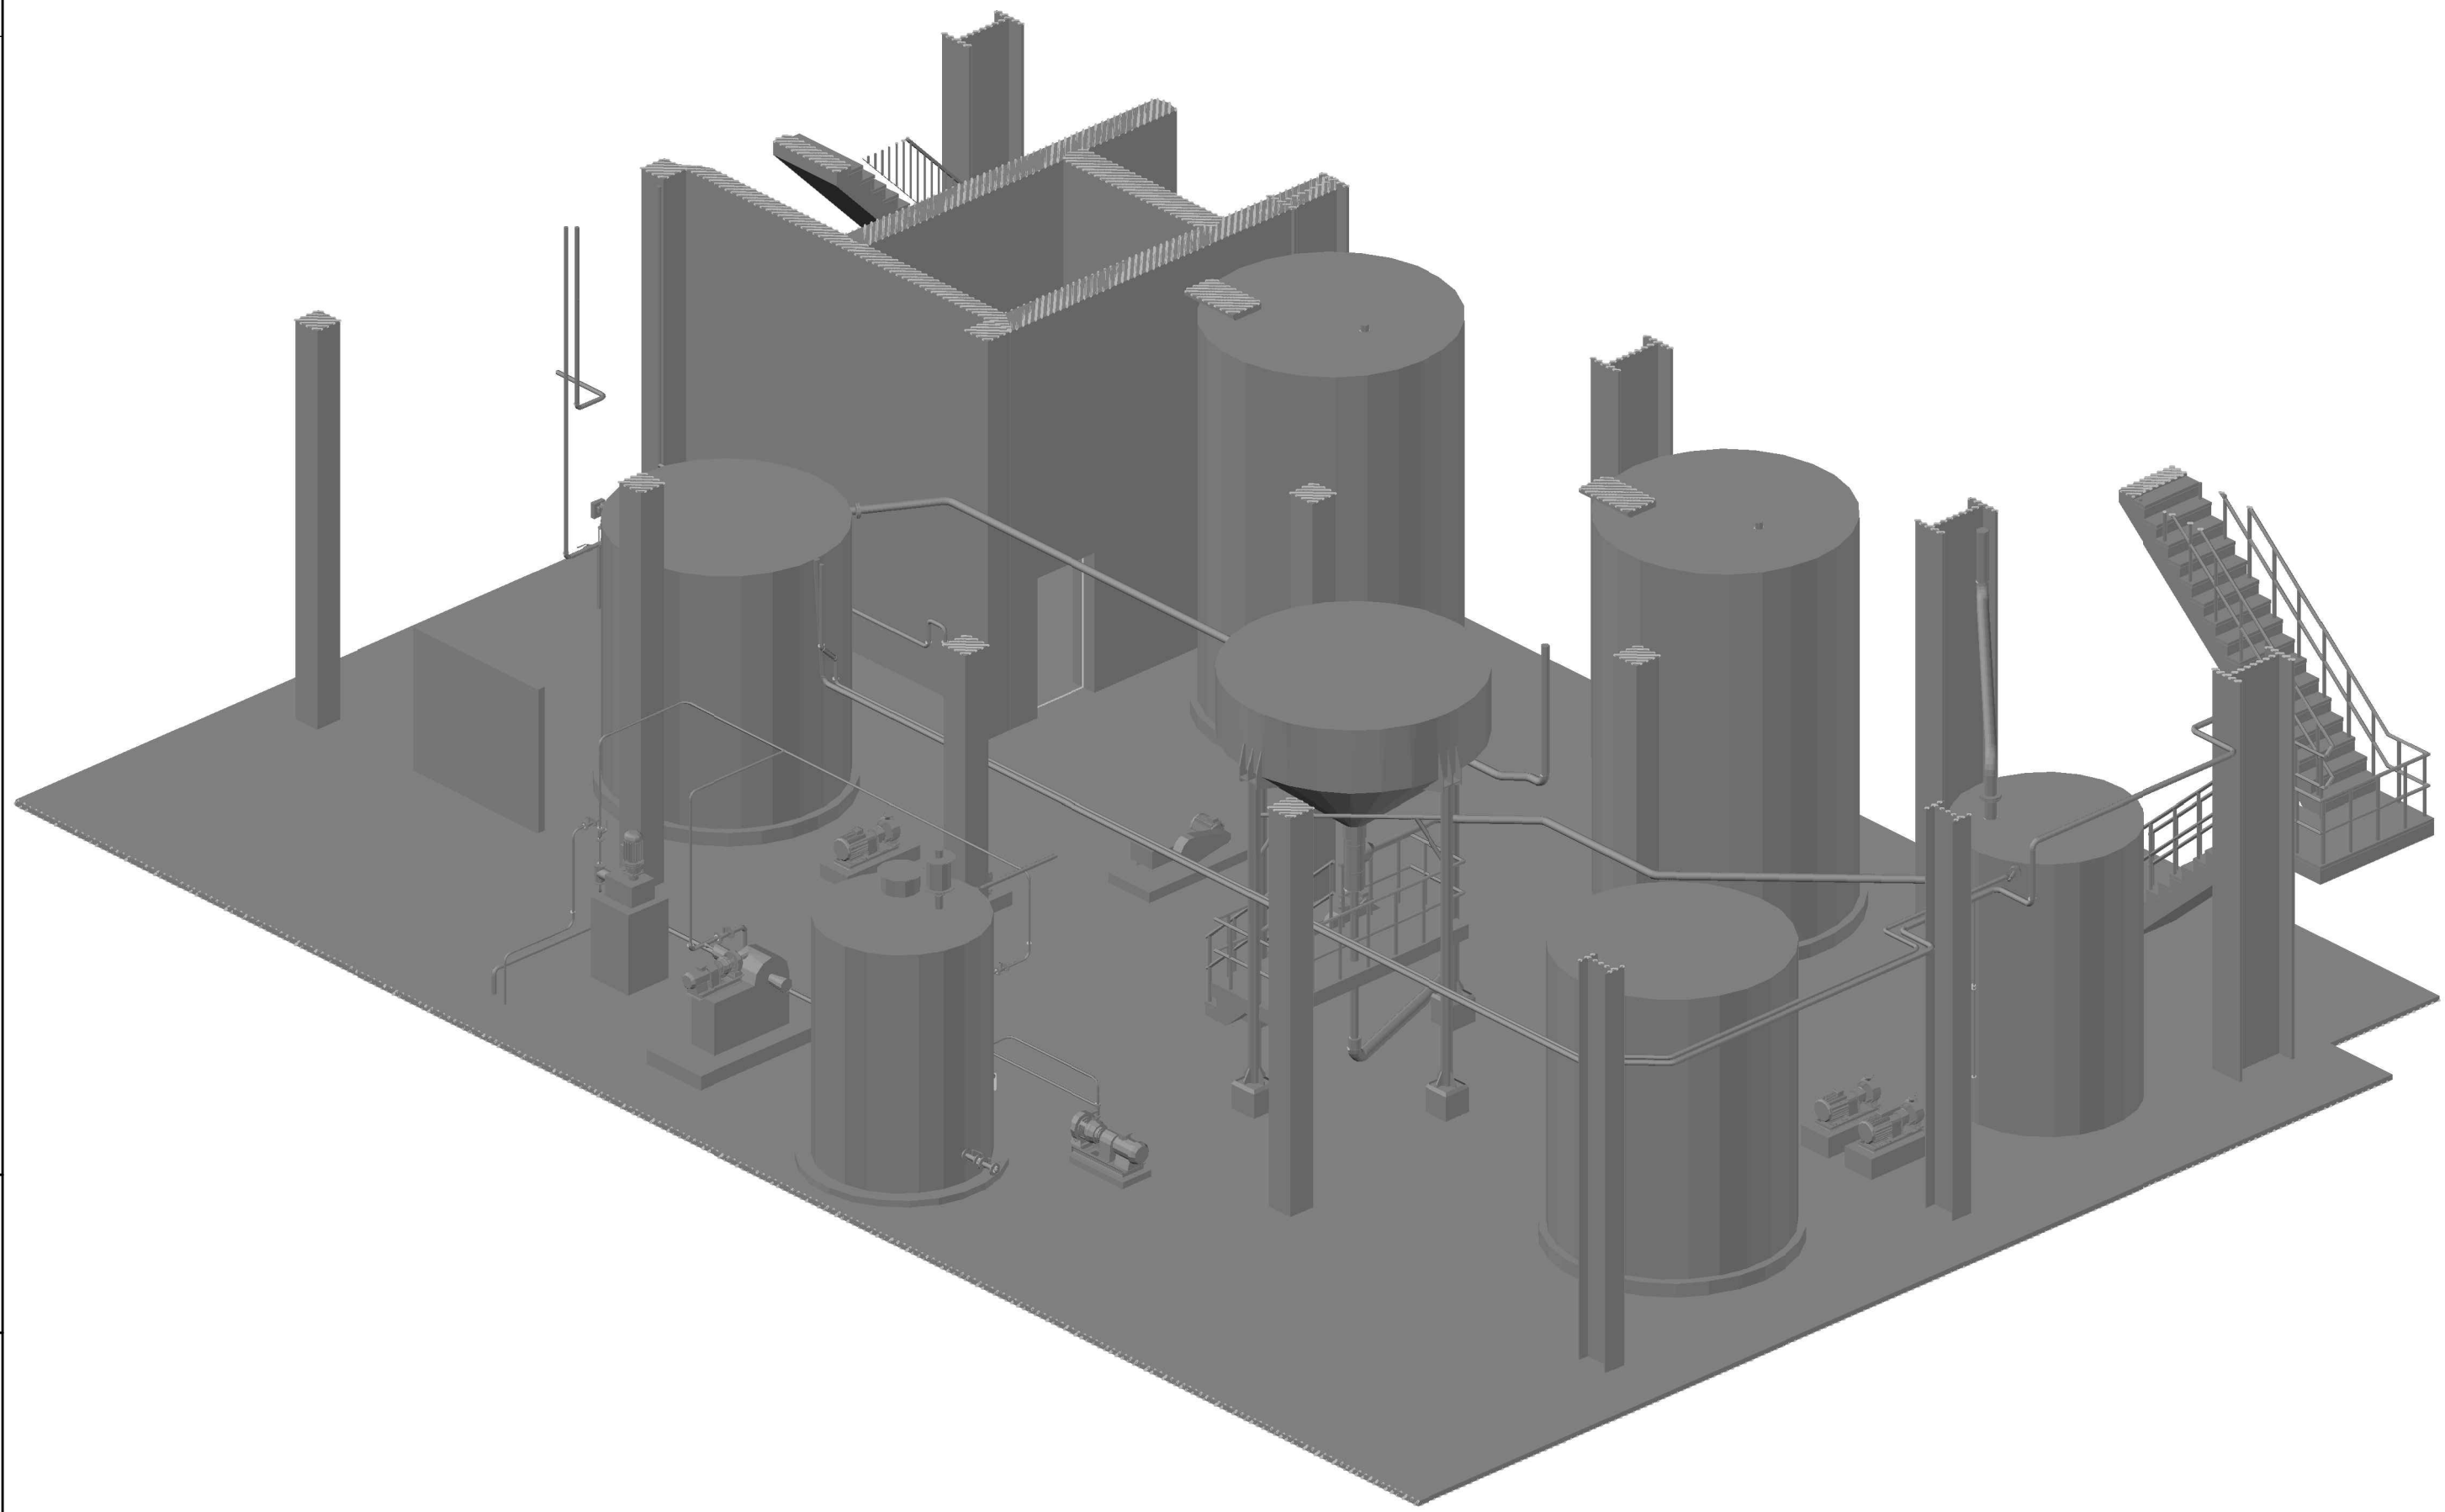


Инв. N год.	Подпись и дата	Взам. инв. N

ООО "ЭНЕРГОПРОЕКТМОНТАЖ" Россия, Архангельск пр. Троицкий 106, оф. 46. "ENERGOPROEKT MONTAG" LTD Arkhangelsk, Russia, Troitski ave. 106, of. 46.		ГИП	Шatroвский	<i>Shatrovskiy</i>	Проект А    А    А	Заказчик А    "
		Инж.	Семиков	<i>Semikov</i>		
					Масштаб А А . +0.000	Лист 1-1
					Чертеж 6	

Инв. N 005716

Настоящий документ является собственностью ООО "Энергопроектмонтаж" и не подлежит размножению или передаче другим организациям и лицам без согласия собственника.

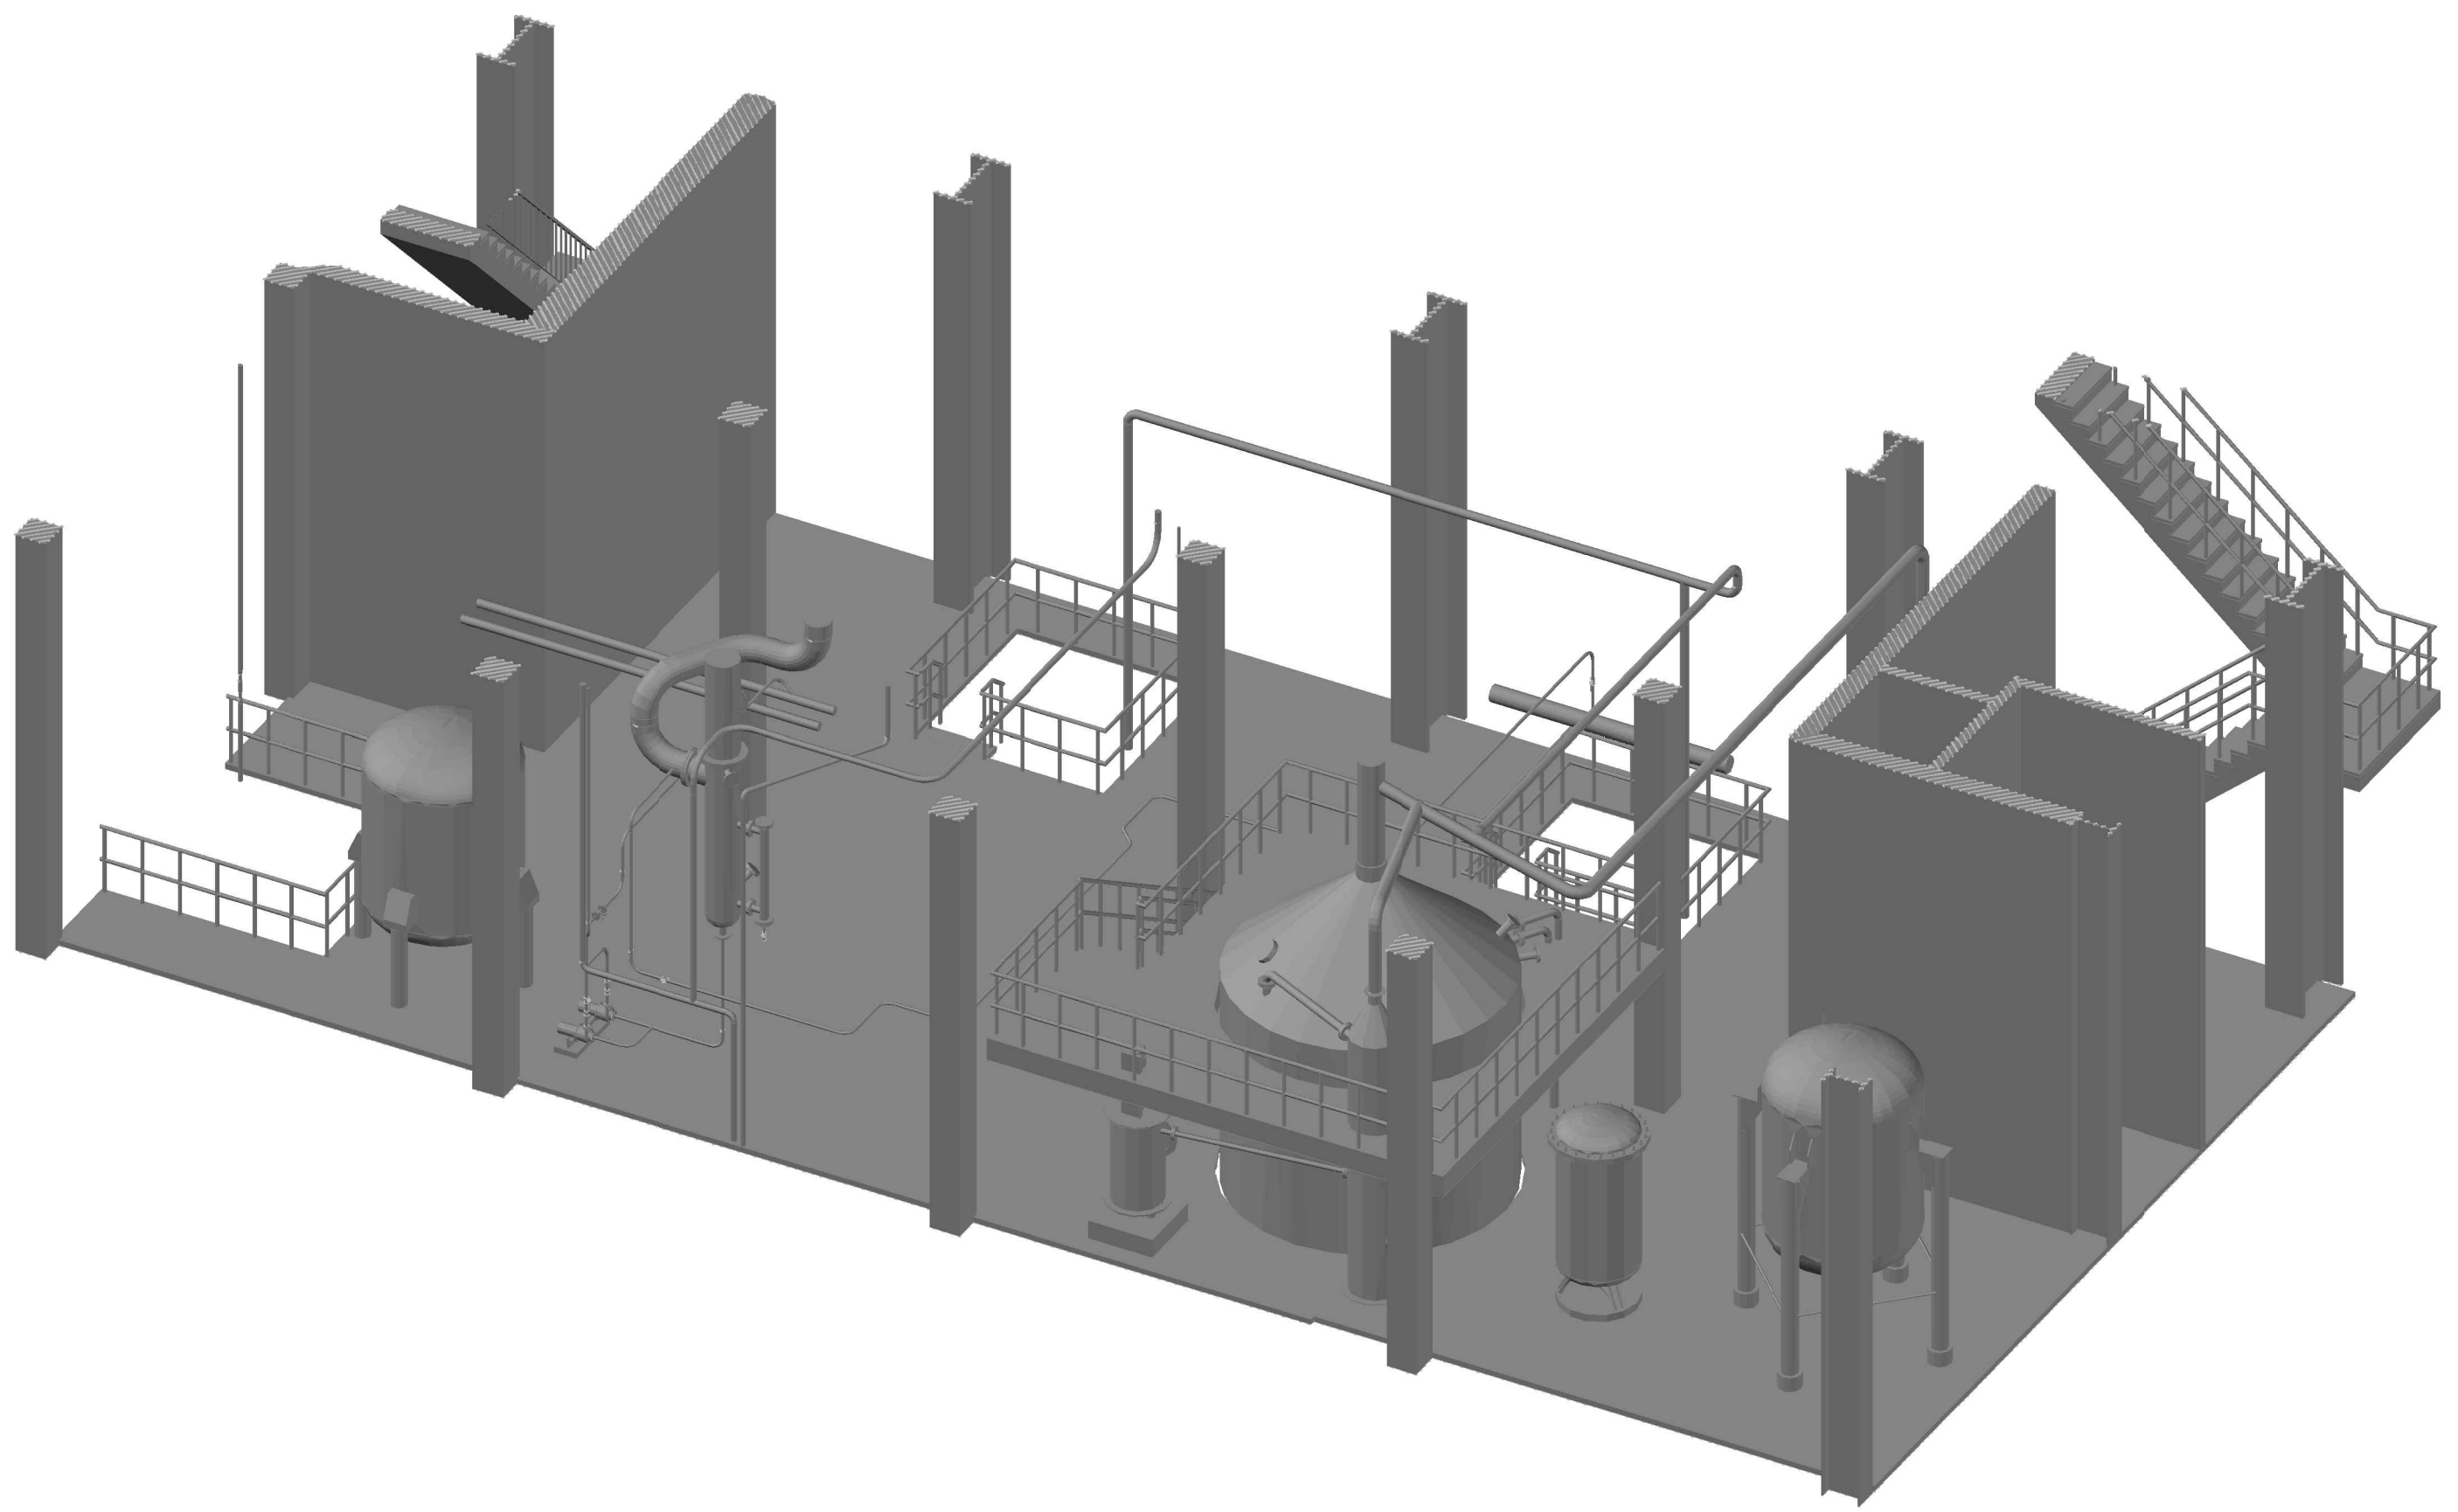


Инв. N год.	Подпись и дата	Взам. инв. N


ООО "ЭНЕРГОПРОЕКТМОНТАЖ" Россия, Архангельск пр. Троицкий 106, оф. 46. "ENERGOPROEKT MONTAG" LTD Arkhangelsk, Russia, Troitski ave. 106, of. 46.		ГИП	Шatroвский	<i>[Signature]</i>	Проект	А	А	А	Заказчик	А		
		Инж.	Семиков	<i>[Signature]</i>	Наименование	А				Раздел	А 1-06-205-	
					Масштаб	А	А	А	. +6.000	Статус	Лист	1-1

Инв. N 005717

Настоящий документ является собственностью ООО "Энергопроектмонтаж" и не подлежит размножению или передаче другим организациям и лицам без согласия собственника.

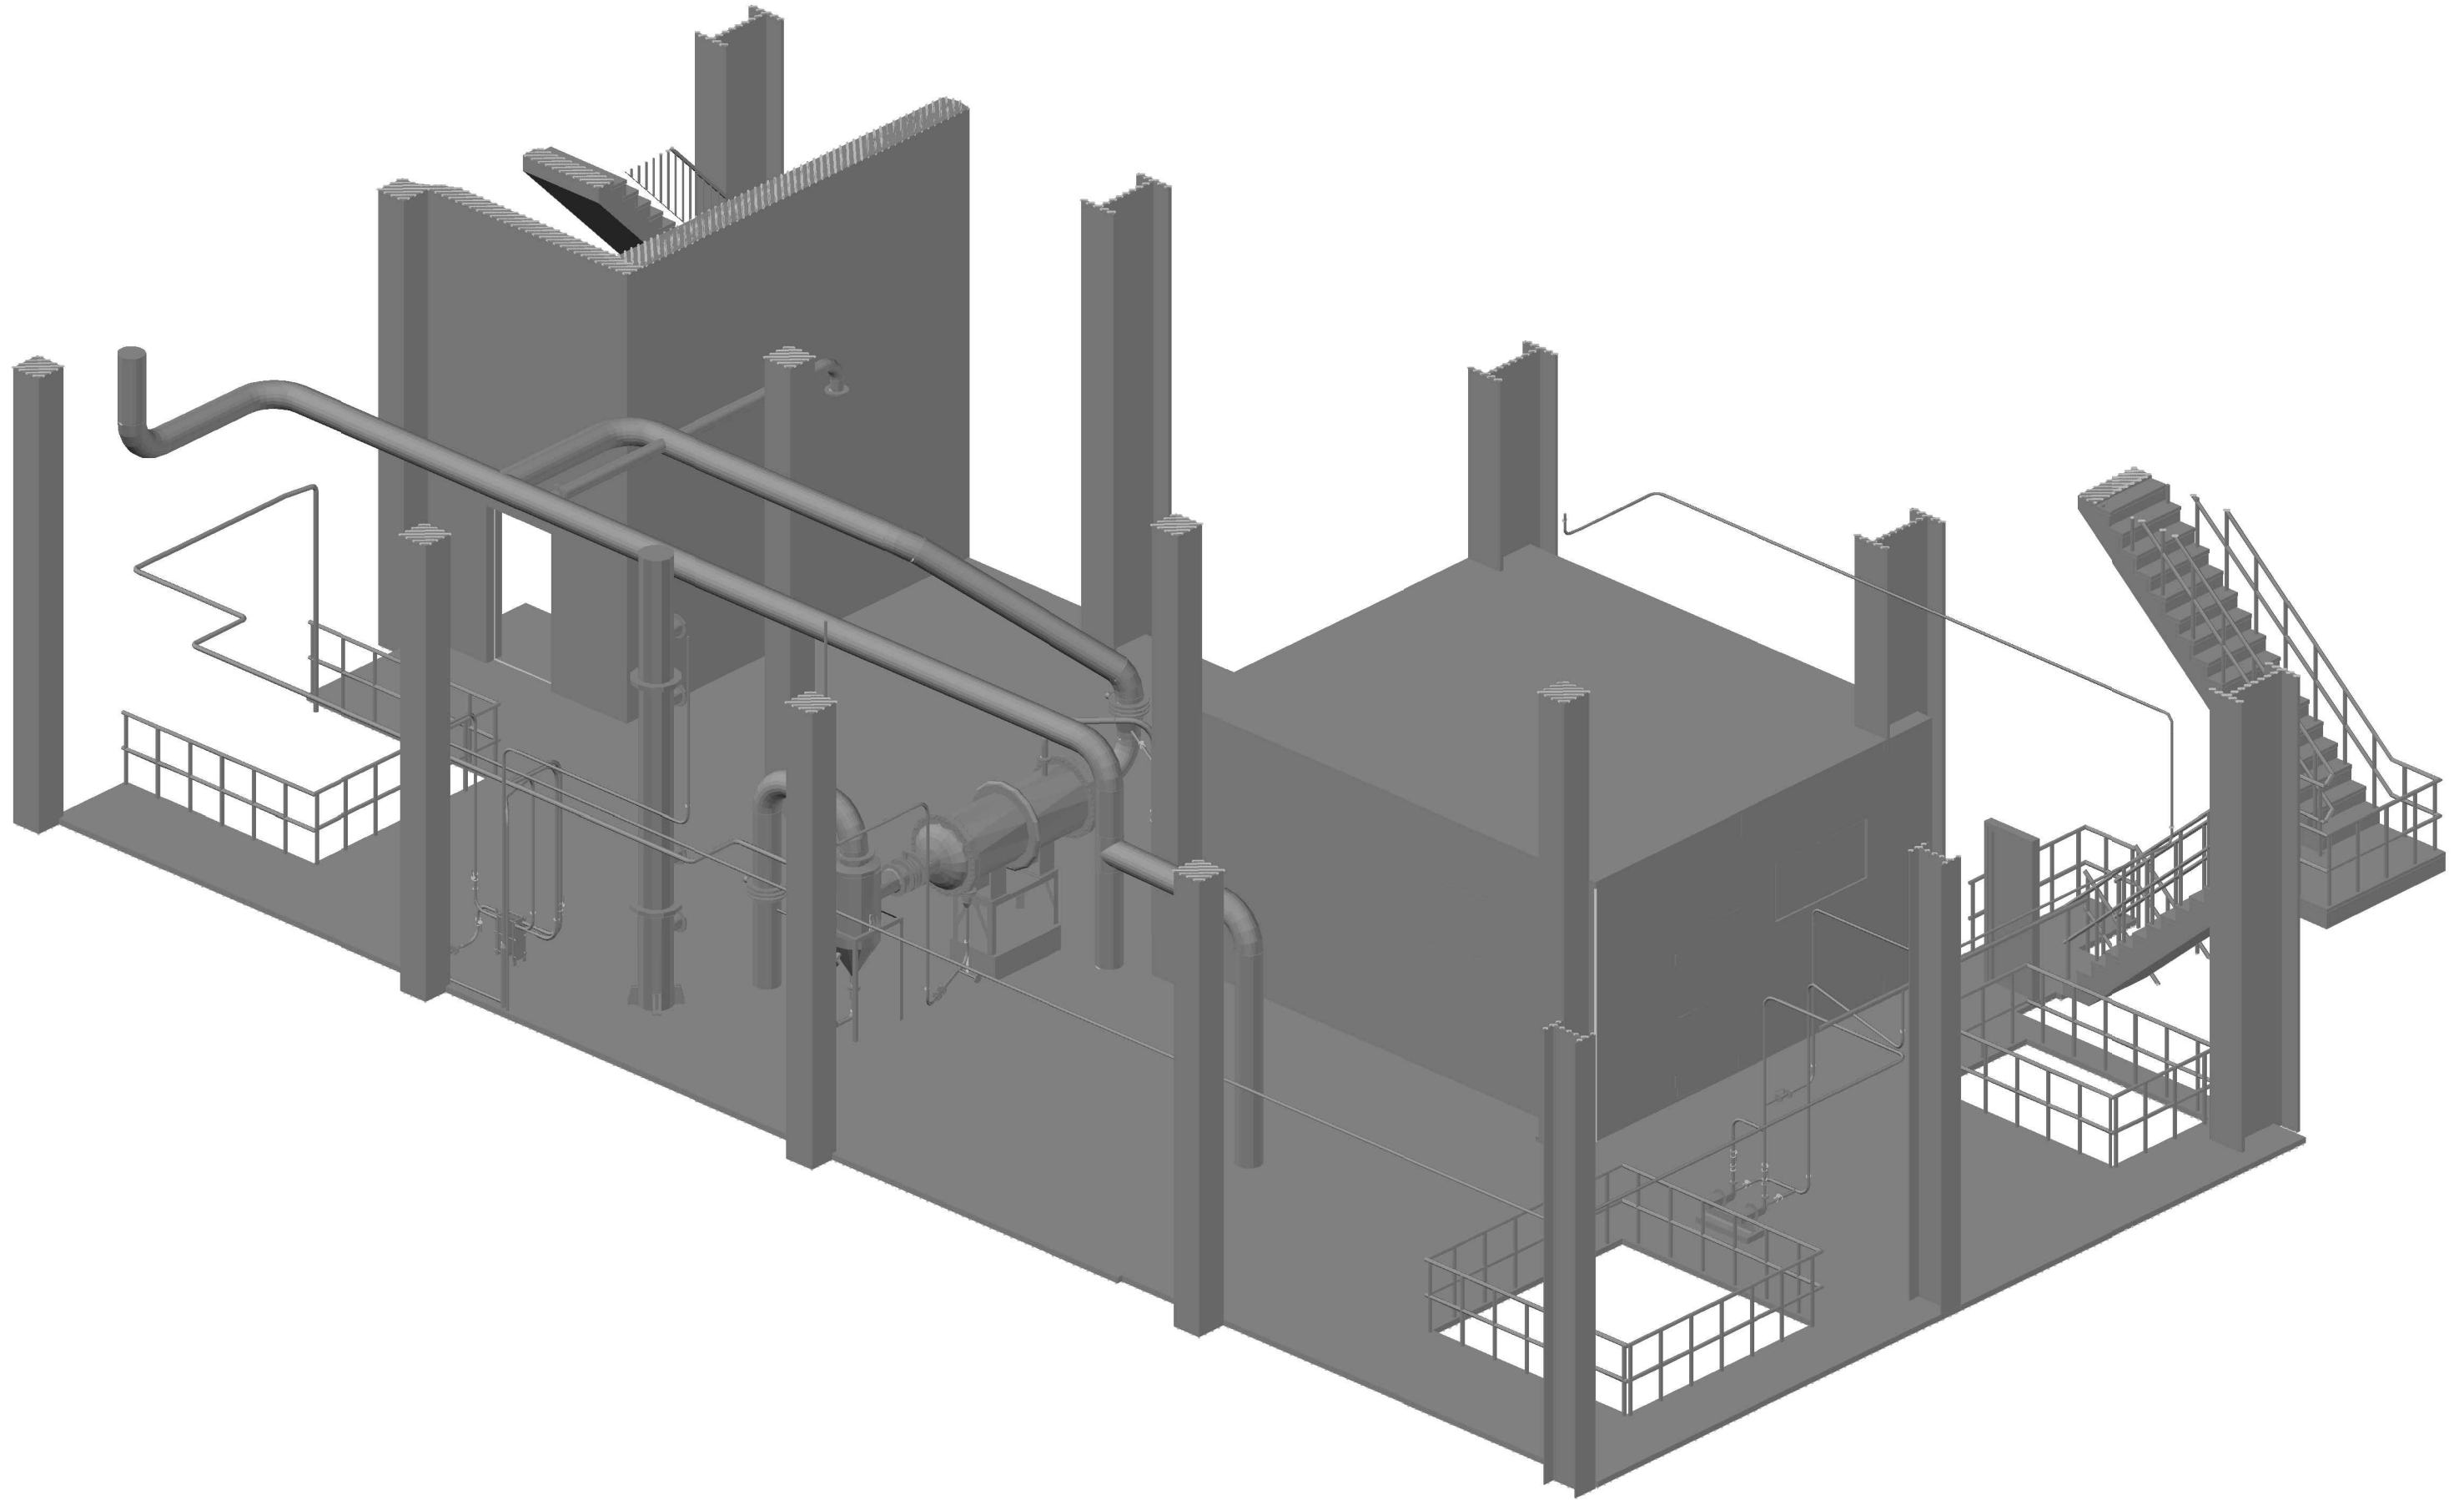

Инв. N подл.	Подпись и дата	Взам. инв. N

ООО "ЭНЕРГОПРОЕКТМОНТАЖ" Россия, Архангельск пр. Троицкий 106, оф. 46. "ENERGOPROEKTONTAG" LTD Arkhangelsk, Russia, Troitski ave. 106, of. 46.	 Проектирование, возмещение Проекти, construction	ГИП	Шатровский	<i>Shatrovskiy</i>	Проект А А А	Заказчик А		
		Инж.	Семиков	<i>Semikov</i>			Назначение А А А . +12.000	Раздел А1-06-205-
					Масштаб	Статус	Лист	Чертеж
							1-1	8

Инв. N 005718




Инв. N год.

Подпись и дата

Взам. инв. N

Настоящий документ является собственностью ООО "Энергопроектмонтаж" и не подлежит размножению или передаче другим организациям и лицам без согласия собственника.

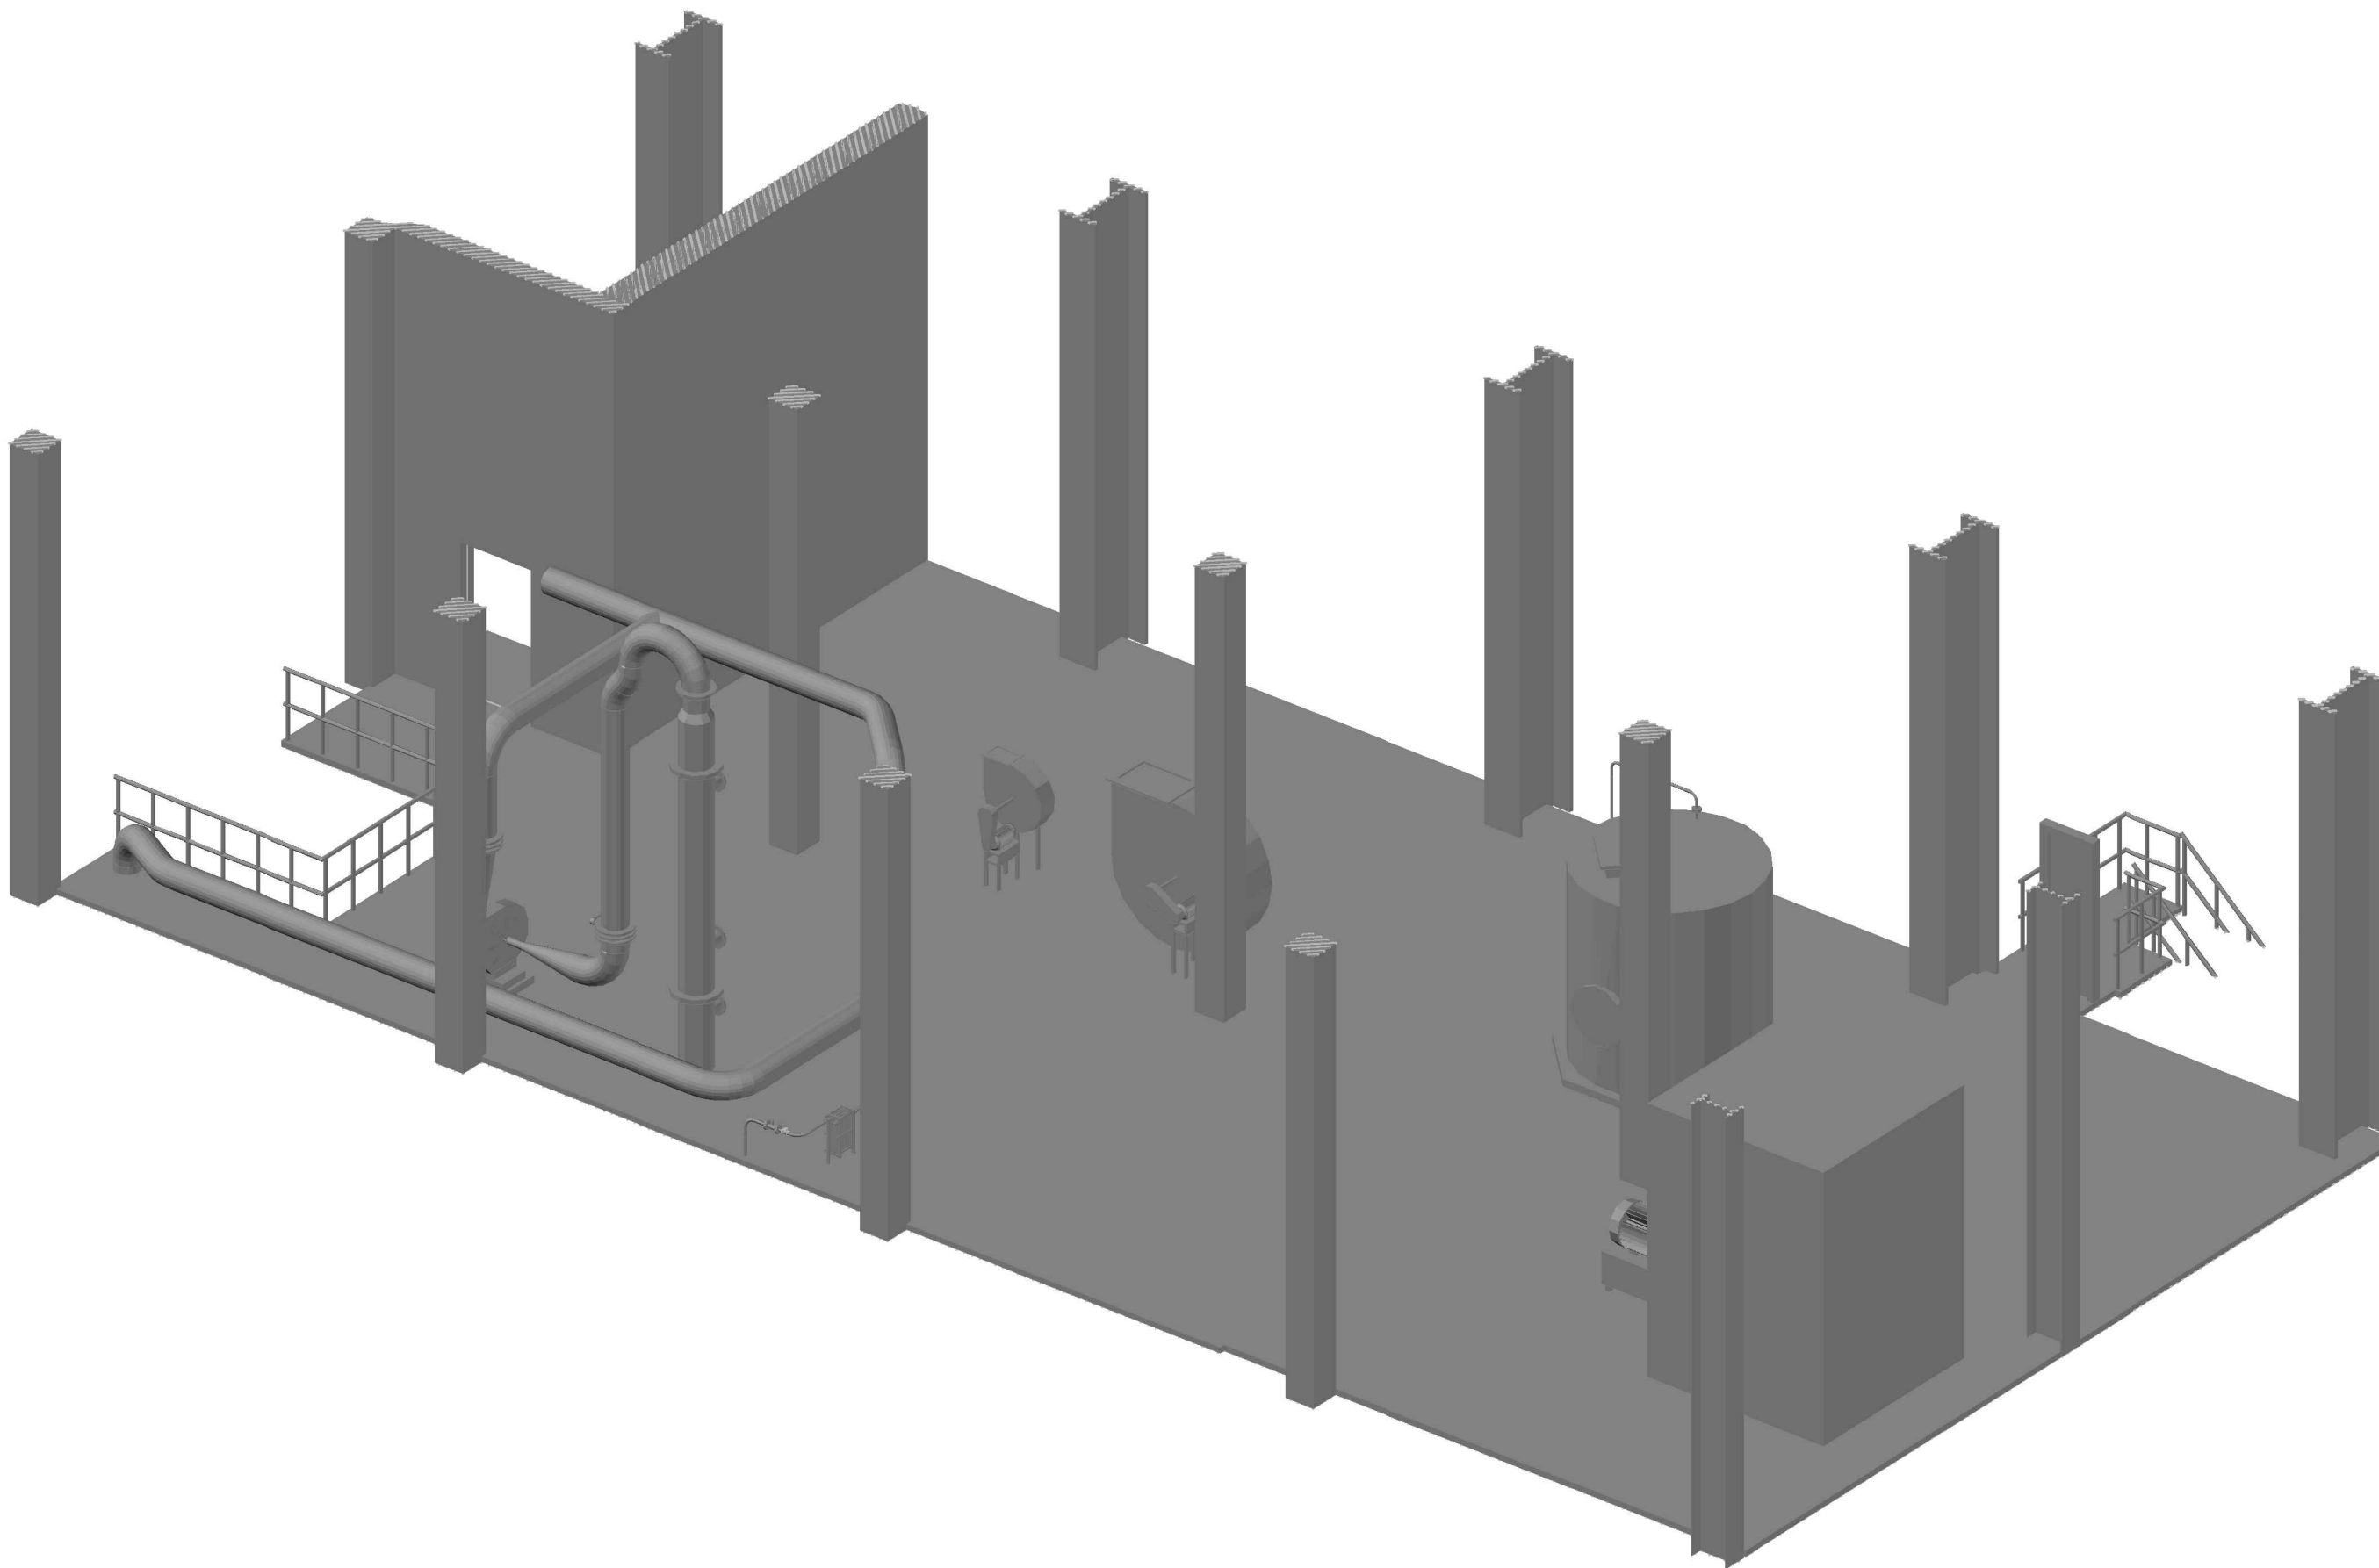

ООО "ЭНЕРГОПРОЕКТМОНТАЖ"  
 Россия, Архангельск  
 пр. Троицкий 106, оф. 46.  
 "ENERGOPROEKTONTAG" LTD  
 Arkhangelsk, Russia, Troitski ave. 106, of. 46.



ГИП	Шatroвский	<i>Shatrovskiy</i>
Инж.	Семиков	<i>Semikov</i>


Проект	А	А	А
Наименование	А А А . +18.000		

Заказчик	А	*
Раздел	А 1-06-205-	
Масштаб	Статус	Лист
		1-1
Чертеж	9	

Инв. N 005719

Инв. N подл.	Подпись и дата	Взам. инв. N

Настоящий документ является собственностью ООО "Энергопроектмонтаж" и не подлежит размножению или передаче другим организациям и лицам без согласия собственника.

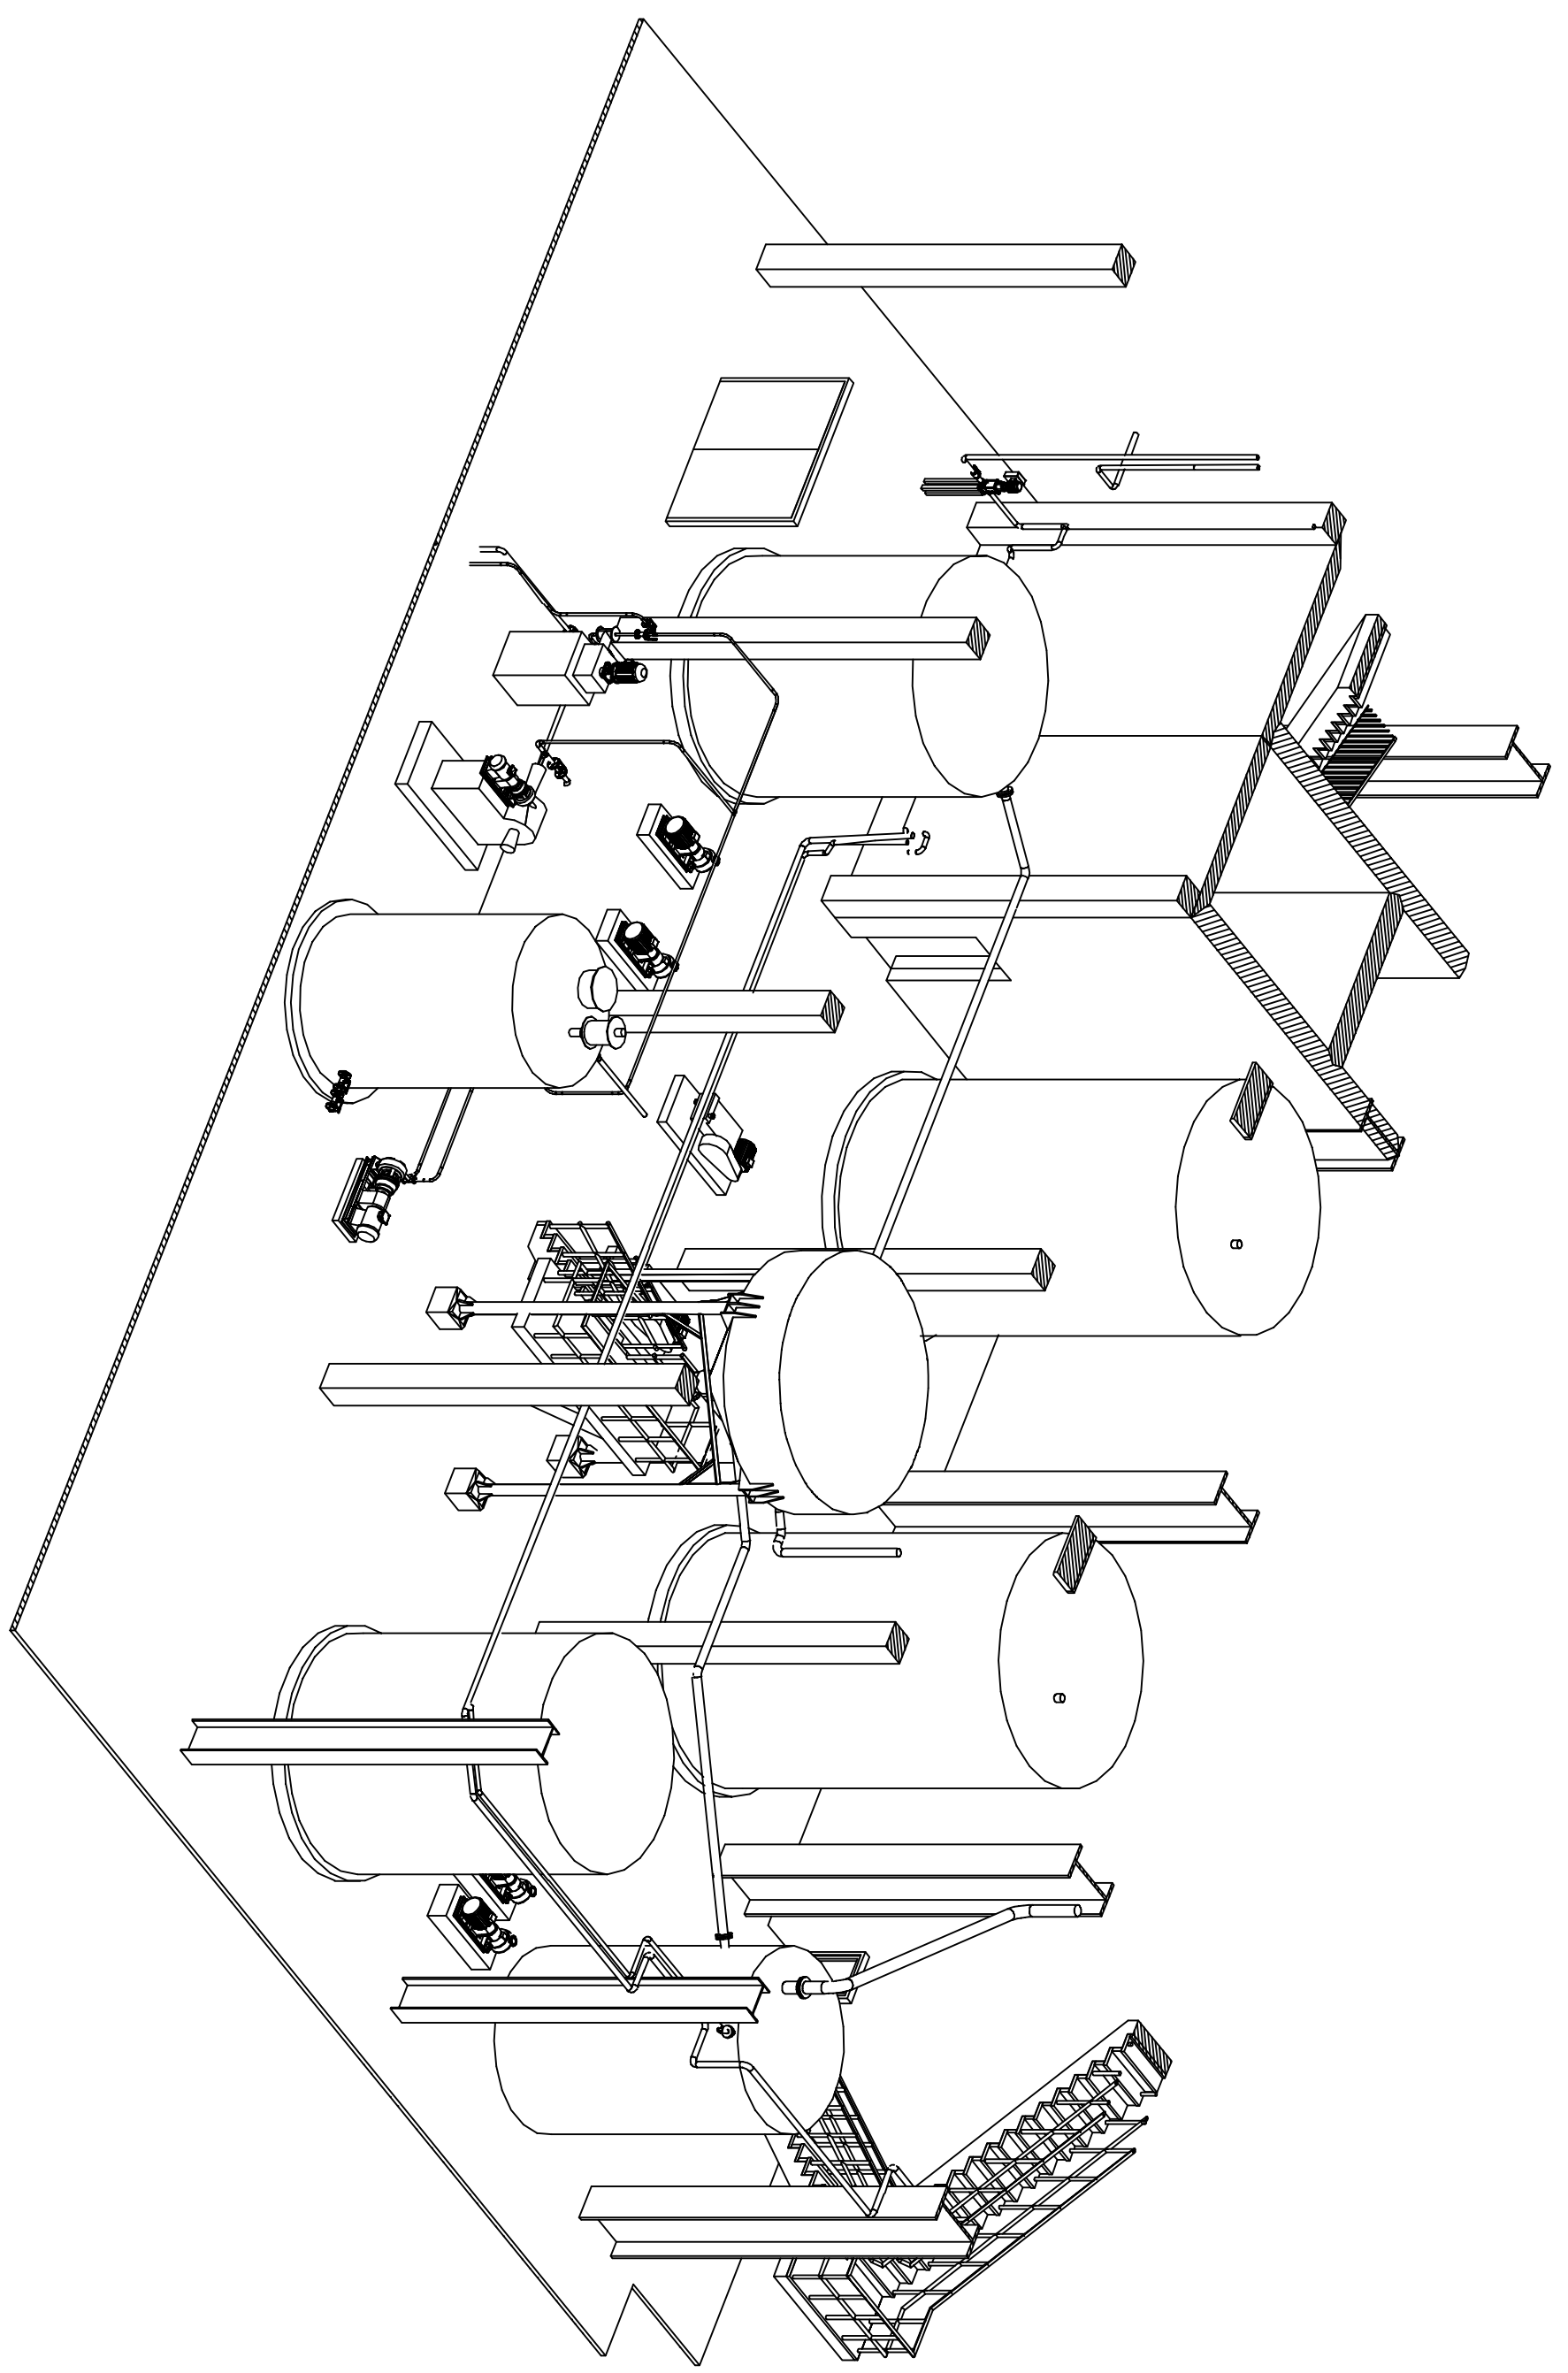

ООО "ЭНЕРГОПРОЕКТМОНТАЖ"  
 Россия, Архангельск  
 пр. Троицкий 106, оф. 46  
 "ЭНЕРГОПРОЕКТМОНТАЖ" LTD  
 Address: Russia, Troitskiy ave. 106, of. 46



ИПТ	Шитровская	<i>[Signature]</i>
Инж.	Сеников	<i>[Signature]</i>


Цель разложения сферического мазута  
 Аксонометрия на отг. +0.000

Исполнитель	ООО "ТЕХНОСЕРВИС"
Проект	ЭНПМ 11-06-205-ТХ
Лист	1-1
Колонт.	10

Инв. N 005720

Инв. N подл.	Подпись и дата	Взам. инв. N

Настоящий документ является собственностью ООО "Энергопроектмонтаж" и не подлежит размножению или передаче другим организациям и лицам без согласия собственника.

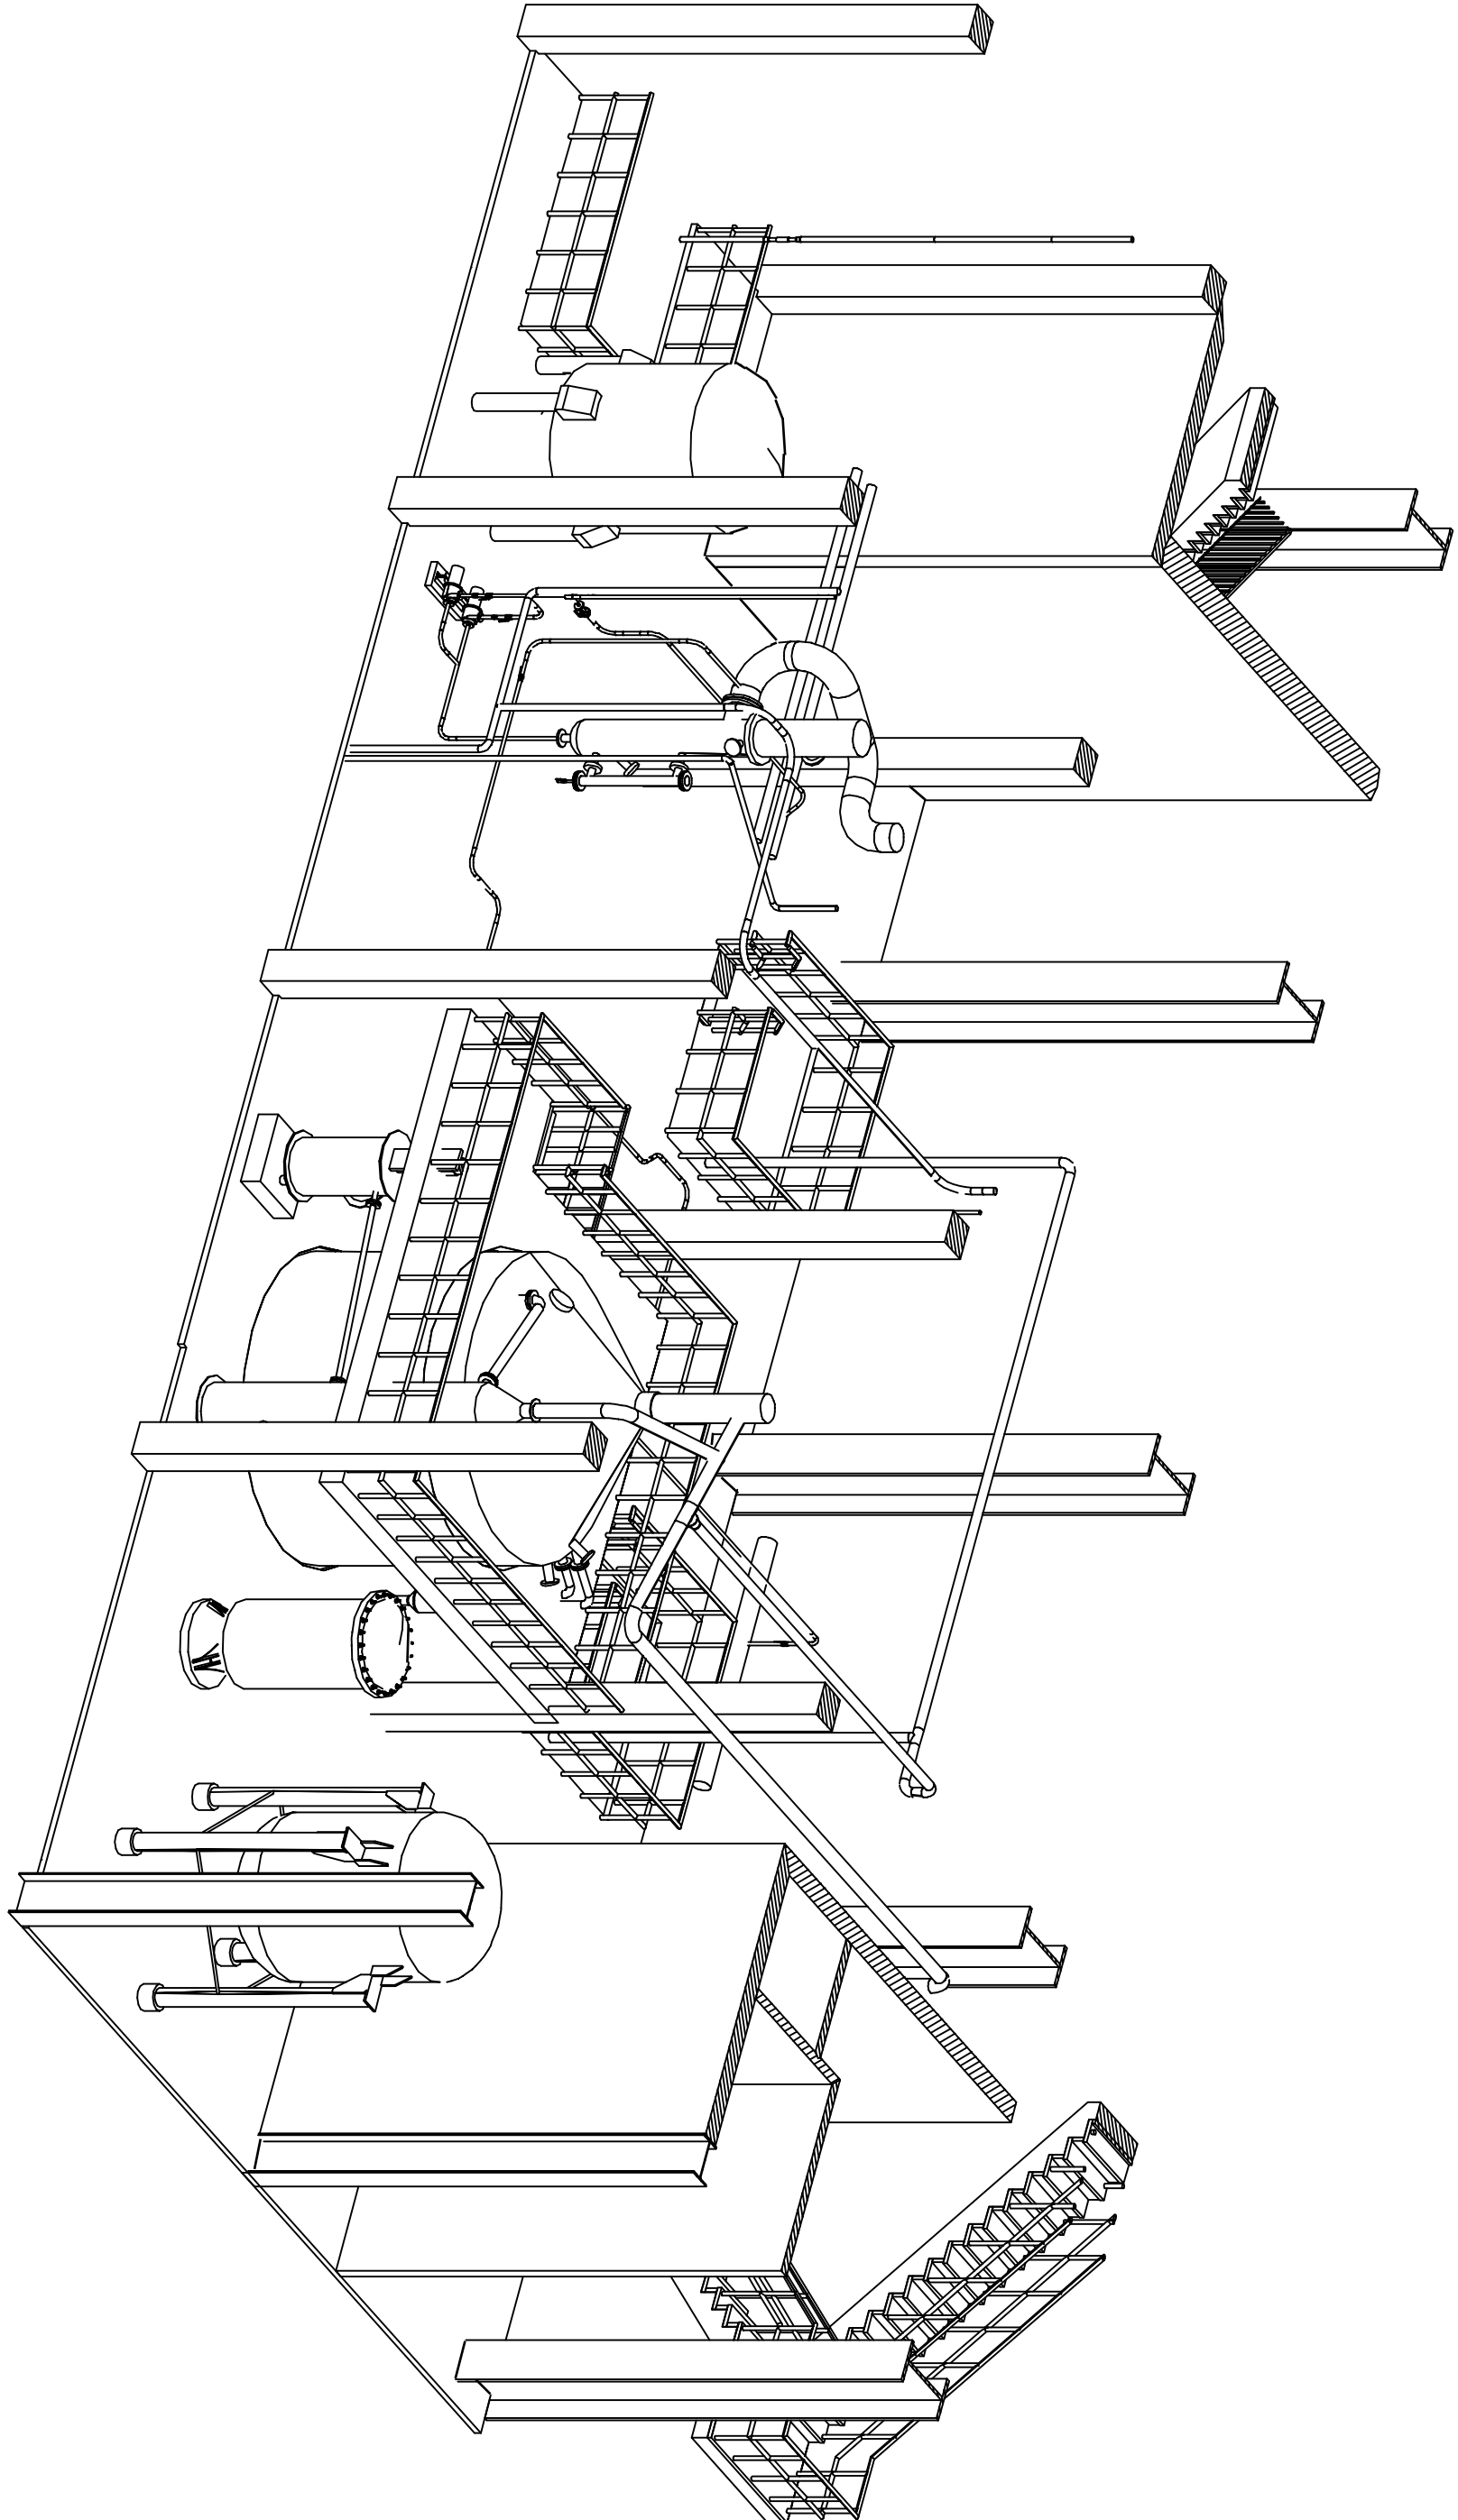

ООО "ЭНЕРГОПРОЕКТМОНТАЖ"  
 Россия, Архангельск  
 пр. Троицкий 106, оф. 46.  
 "ЭНЕРГОПРОЕКТМОНТАЖ" LTD  
 Address: Russia, Troitskiy ave. 106, of. 46




ИП	Шитровский	Исполнитель	ООО "ТЕХНОСЕРВИС"
Инж.	Семиков	Исполнитель	ЭНПМ 11-06-205-ТХ
		Исполнитель	Р
		Исполнитель	1-1
		Исполнитель	11
Цель разложения сульфидного масла		Аксонометрия на отг. +6.000	

Инв. N 005721

Инв. N подл.	Подпись и дата	Взам. инв. N

Настоящий документ является собственностью ООО "Энергопроектмонтаж" и не подлежит размножению или передаче другим организациям и лицам без согласия собственника.

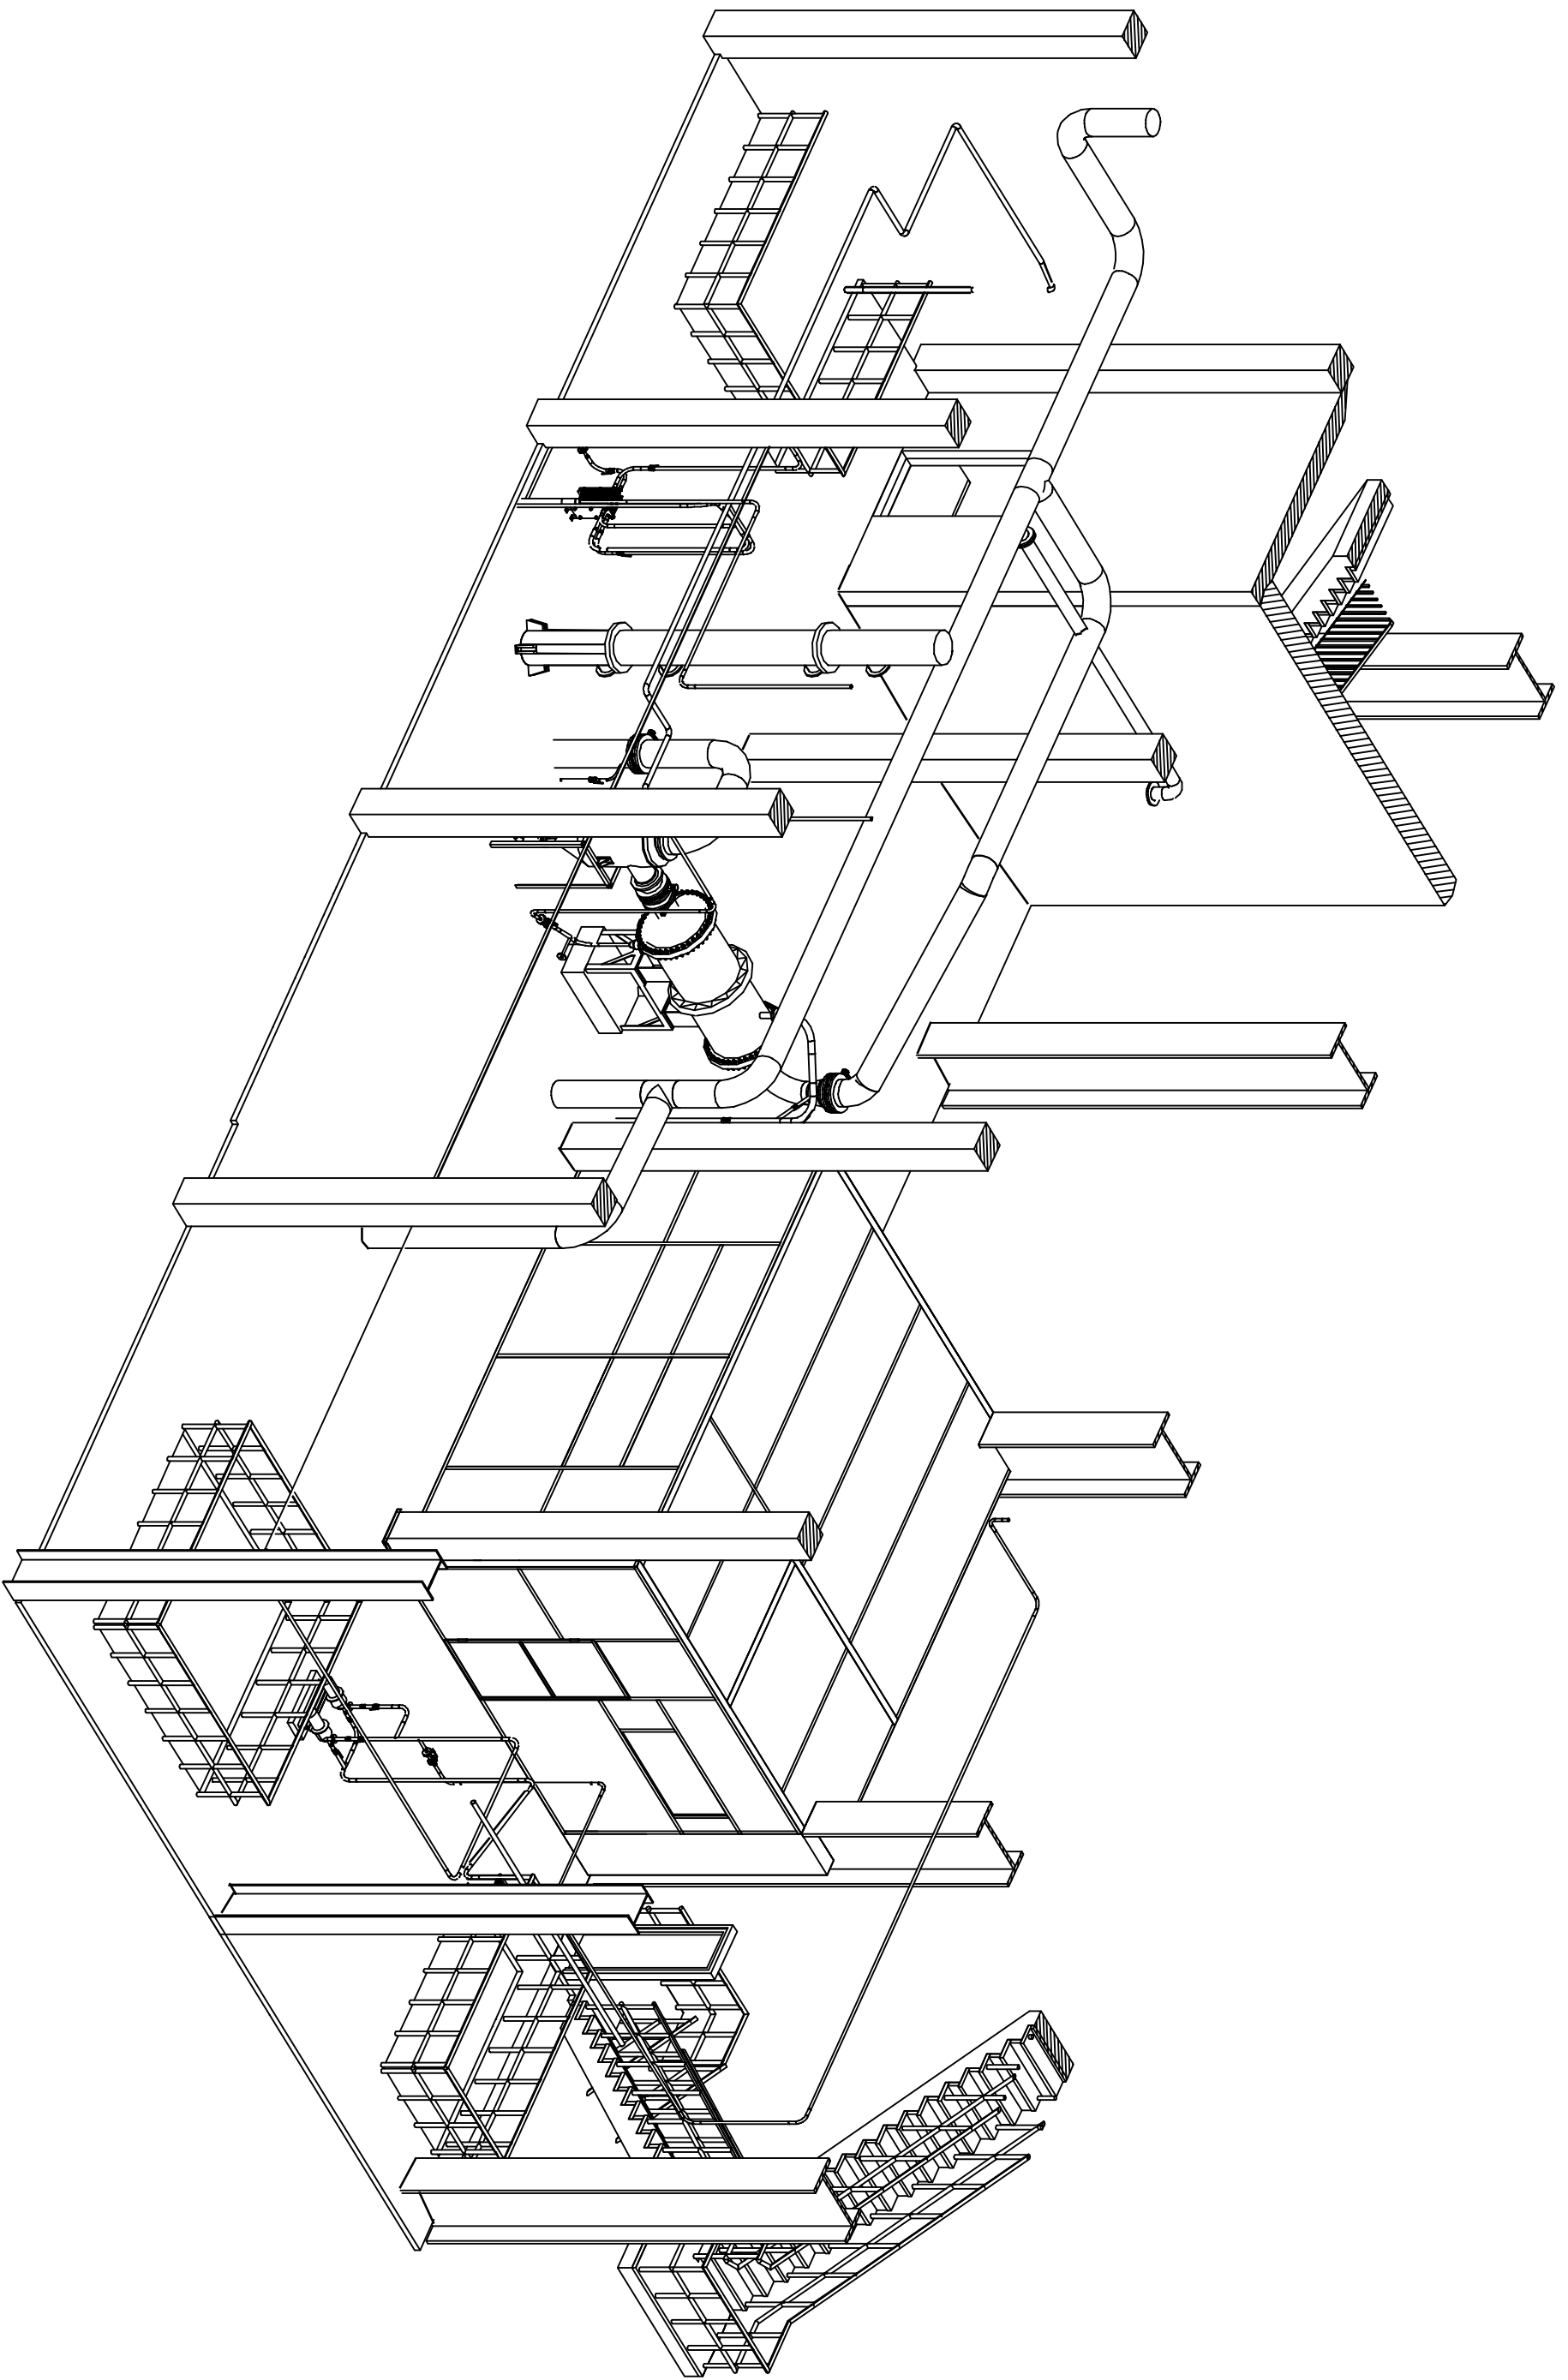

ООО "ЭНЕРГОПРОЕКТМОНТАЖ"  
 Россия, Архангельск  
 пр. Троицкий 106, оф. 46.  
 "ЭНЕРГОПРОЕКТМОНТАЖ" LTD  
 Address: Russia, Troitskiy ave. 106, of. 46



ИП	Шитровская	<i>[Signature]</i>
Инж.	Сеников	<i>[Signature]</i>


Исполнитель  
 Цель разложения сурьядного мала  
 Аксонометрия на отм. +12.000

Исполнитель	ООО "ТЕХНОСЕРВИС"
Проект	ЭНПМ 11-06-205-ТХ
Лист	1-1
Формат	12

Инв. N 005722

Инв. N подл.	Подпись и дата	Взам. инв. N

Настоящий документ является собственностью ООО "Энергопроектмонтаж" и не подлежит размножению или передаче другим организациям и лицам без согласия собственника.

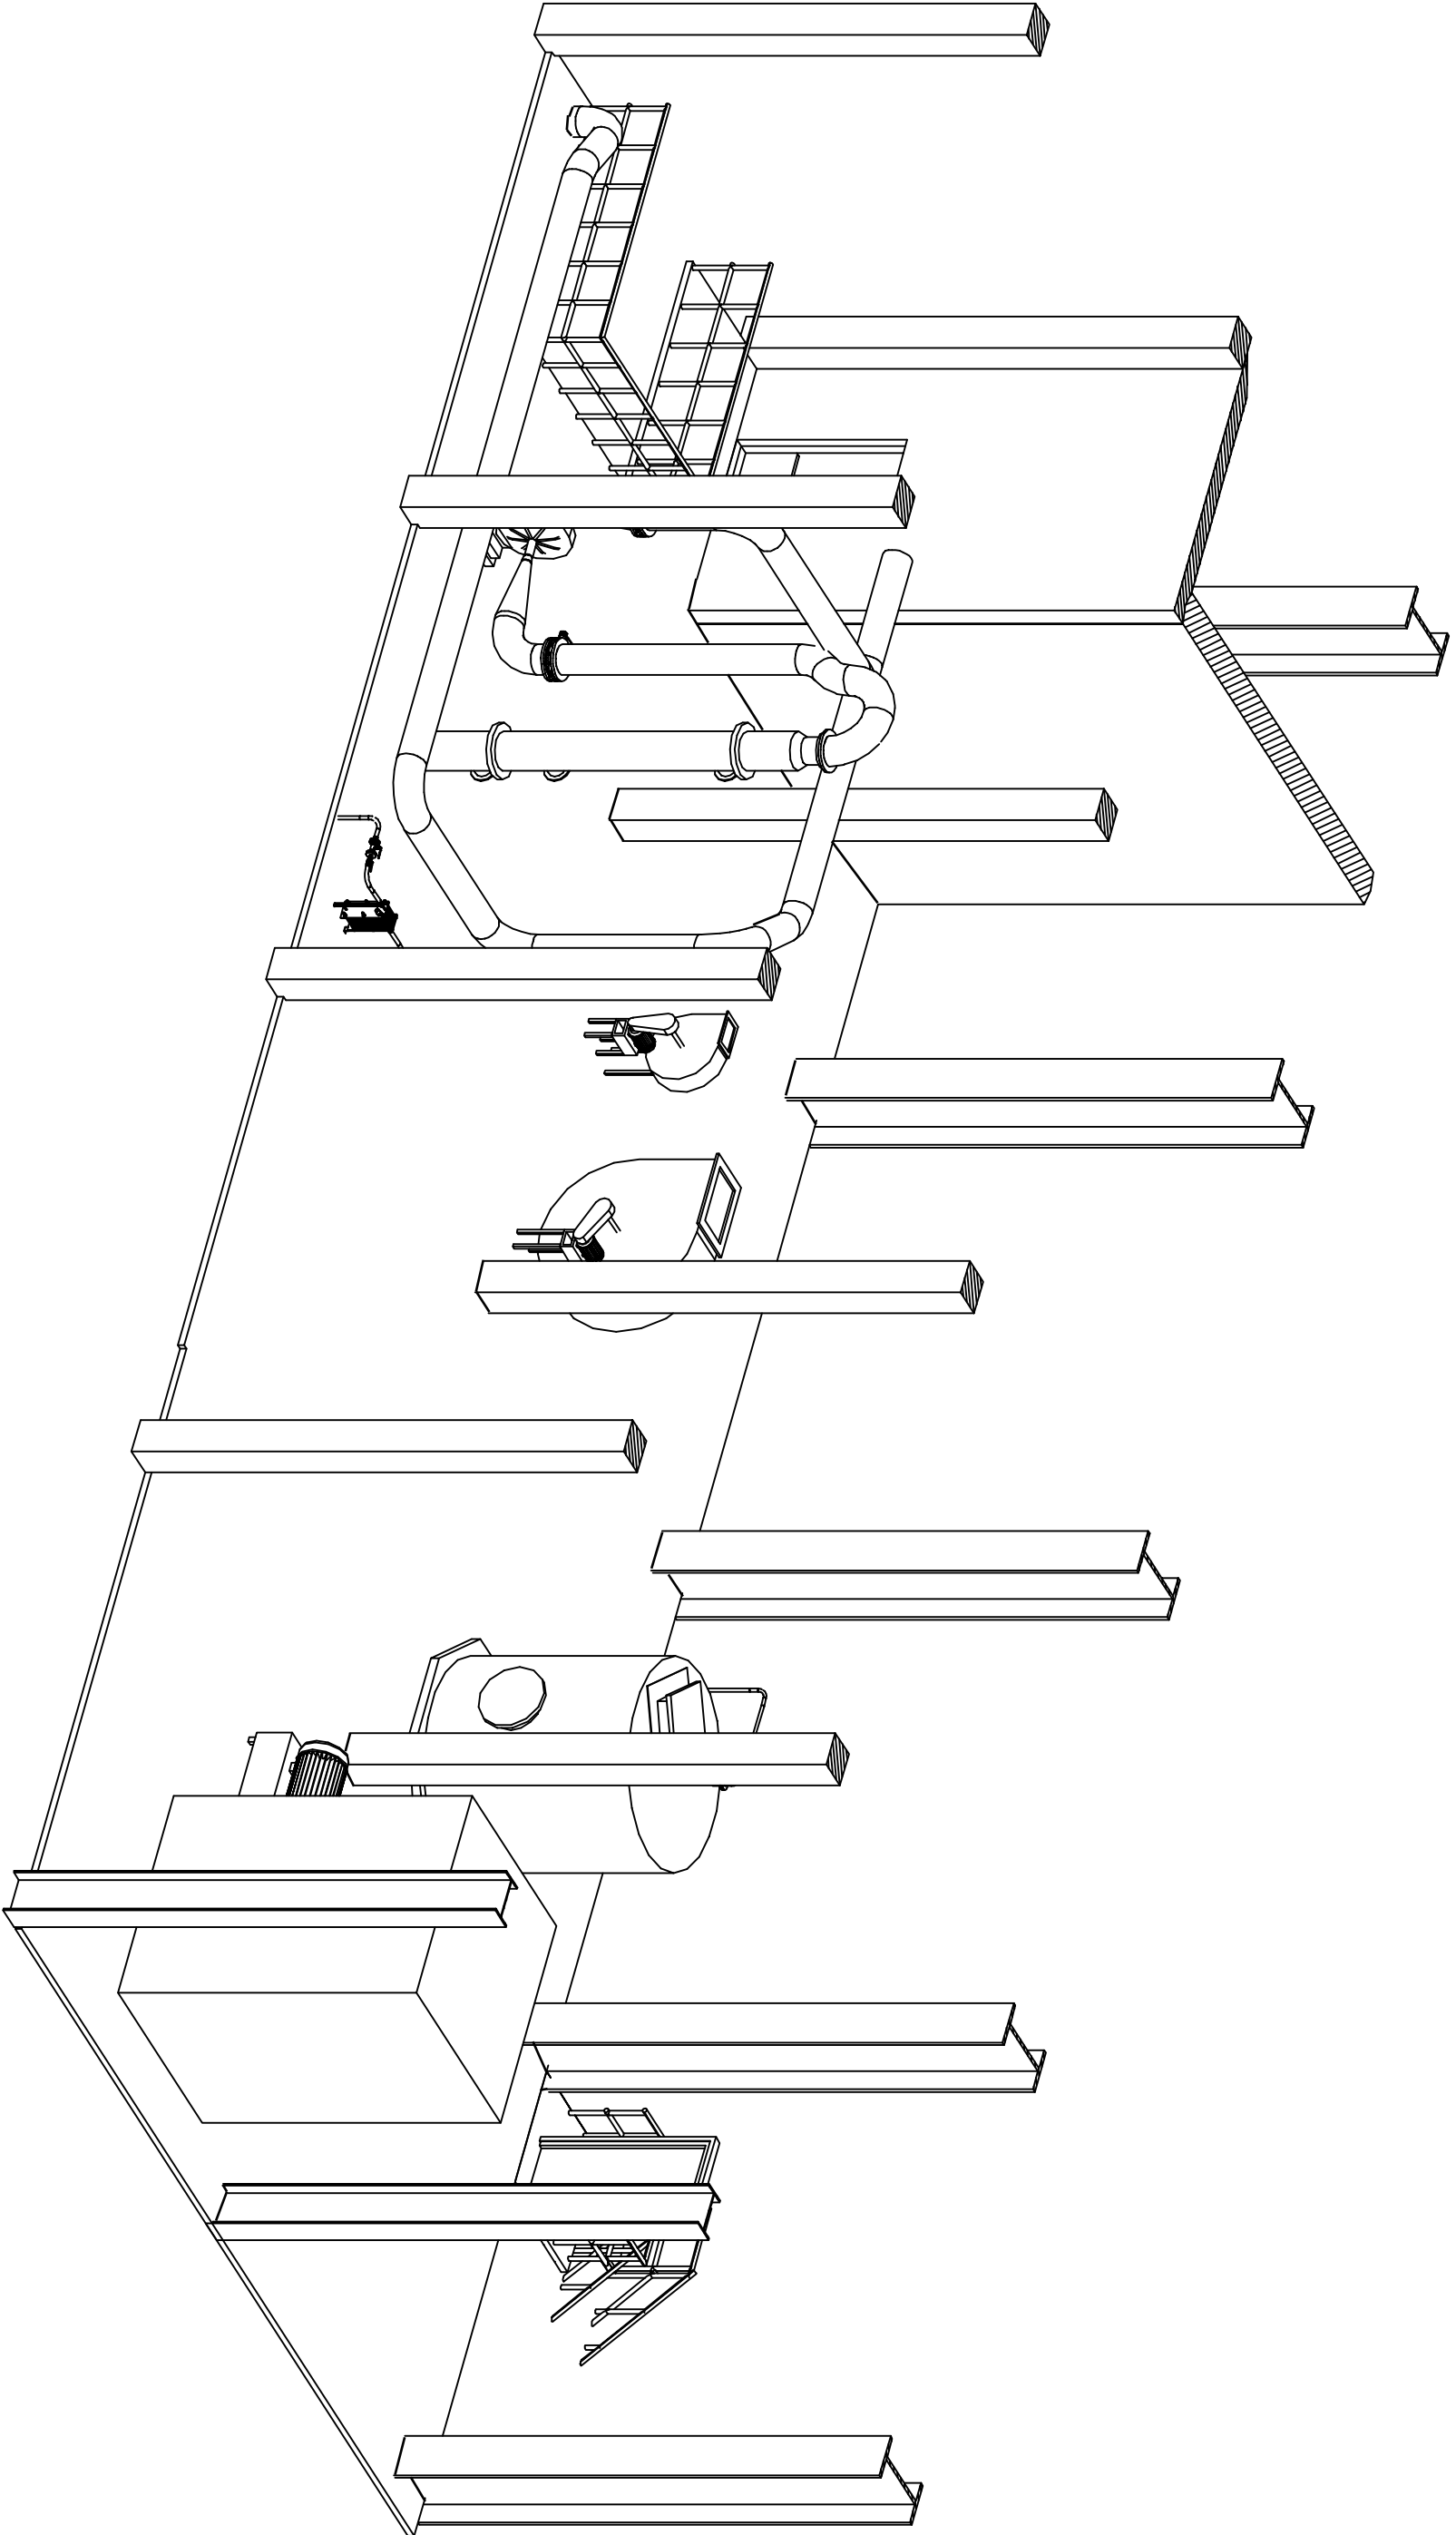


ООО "ЭНЕРГОПРОЕКТМОНТАЖ"  
 Россия, Архангельск  
 пр. Троицкий 106, оф. 46.  
 "ЭНЕРГОПРОЕКТМОНТАЖ" LTD  
 Address: Russia, Troitskiy ave. 106, of. 46



ИПТ	Шитровская	Иванов	Цель разложения сурьмяного мела	Исполнитель	ООО "ТЕХНОСЕРВИС"
Инж.	Сеников	Иванов	Аксонометрия на отм. +18.000	Проект	ЭНПМ 11-06-205-ТХ
				Контракт	Р
				Лист	1-1
				Формат	13

Инв. N 005723

Настоящий документ является собственностью ООО "Энергопроектмонтаж" и не подлежит размножению или передаче другим организациям и лицам без согласия собственника.

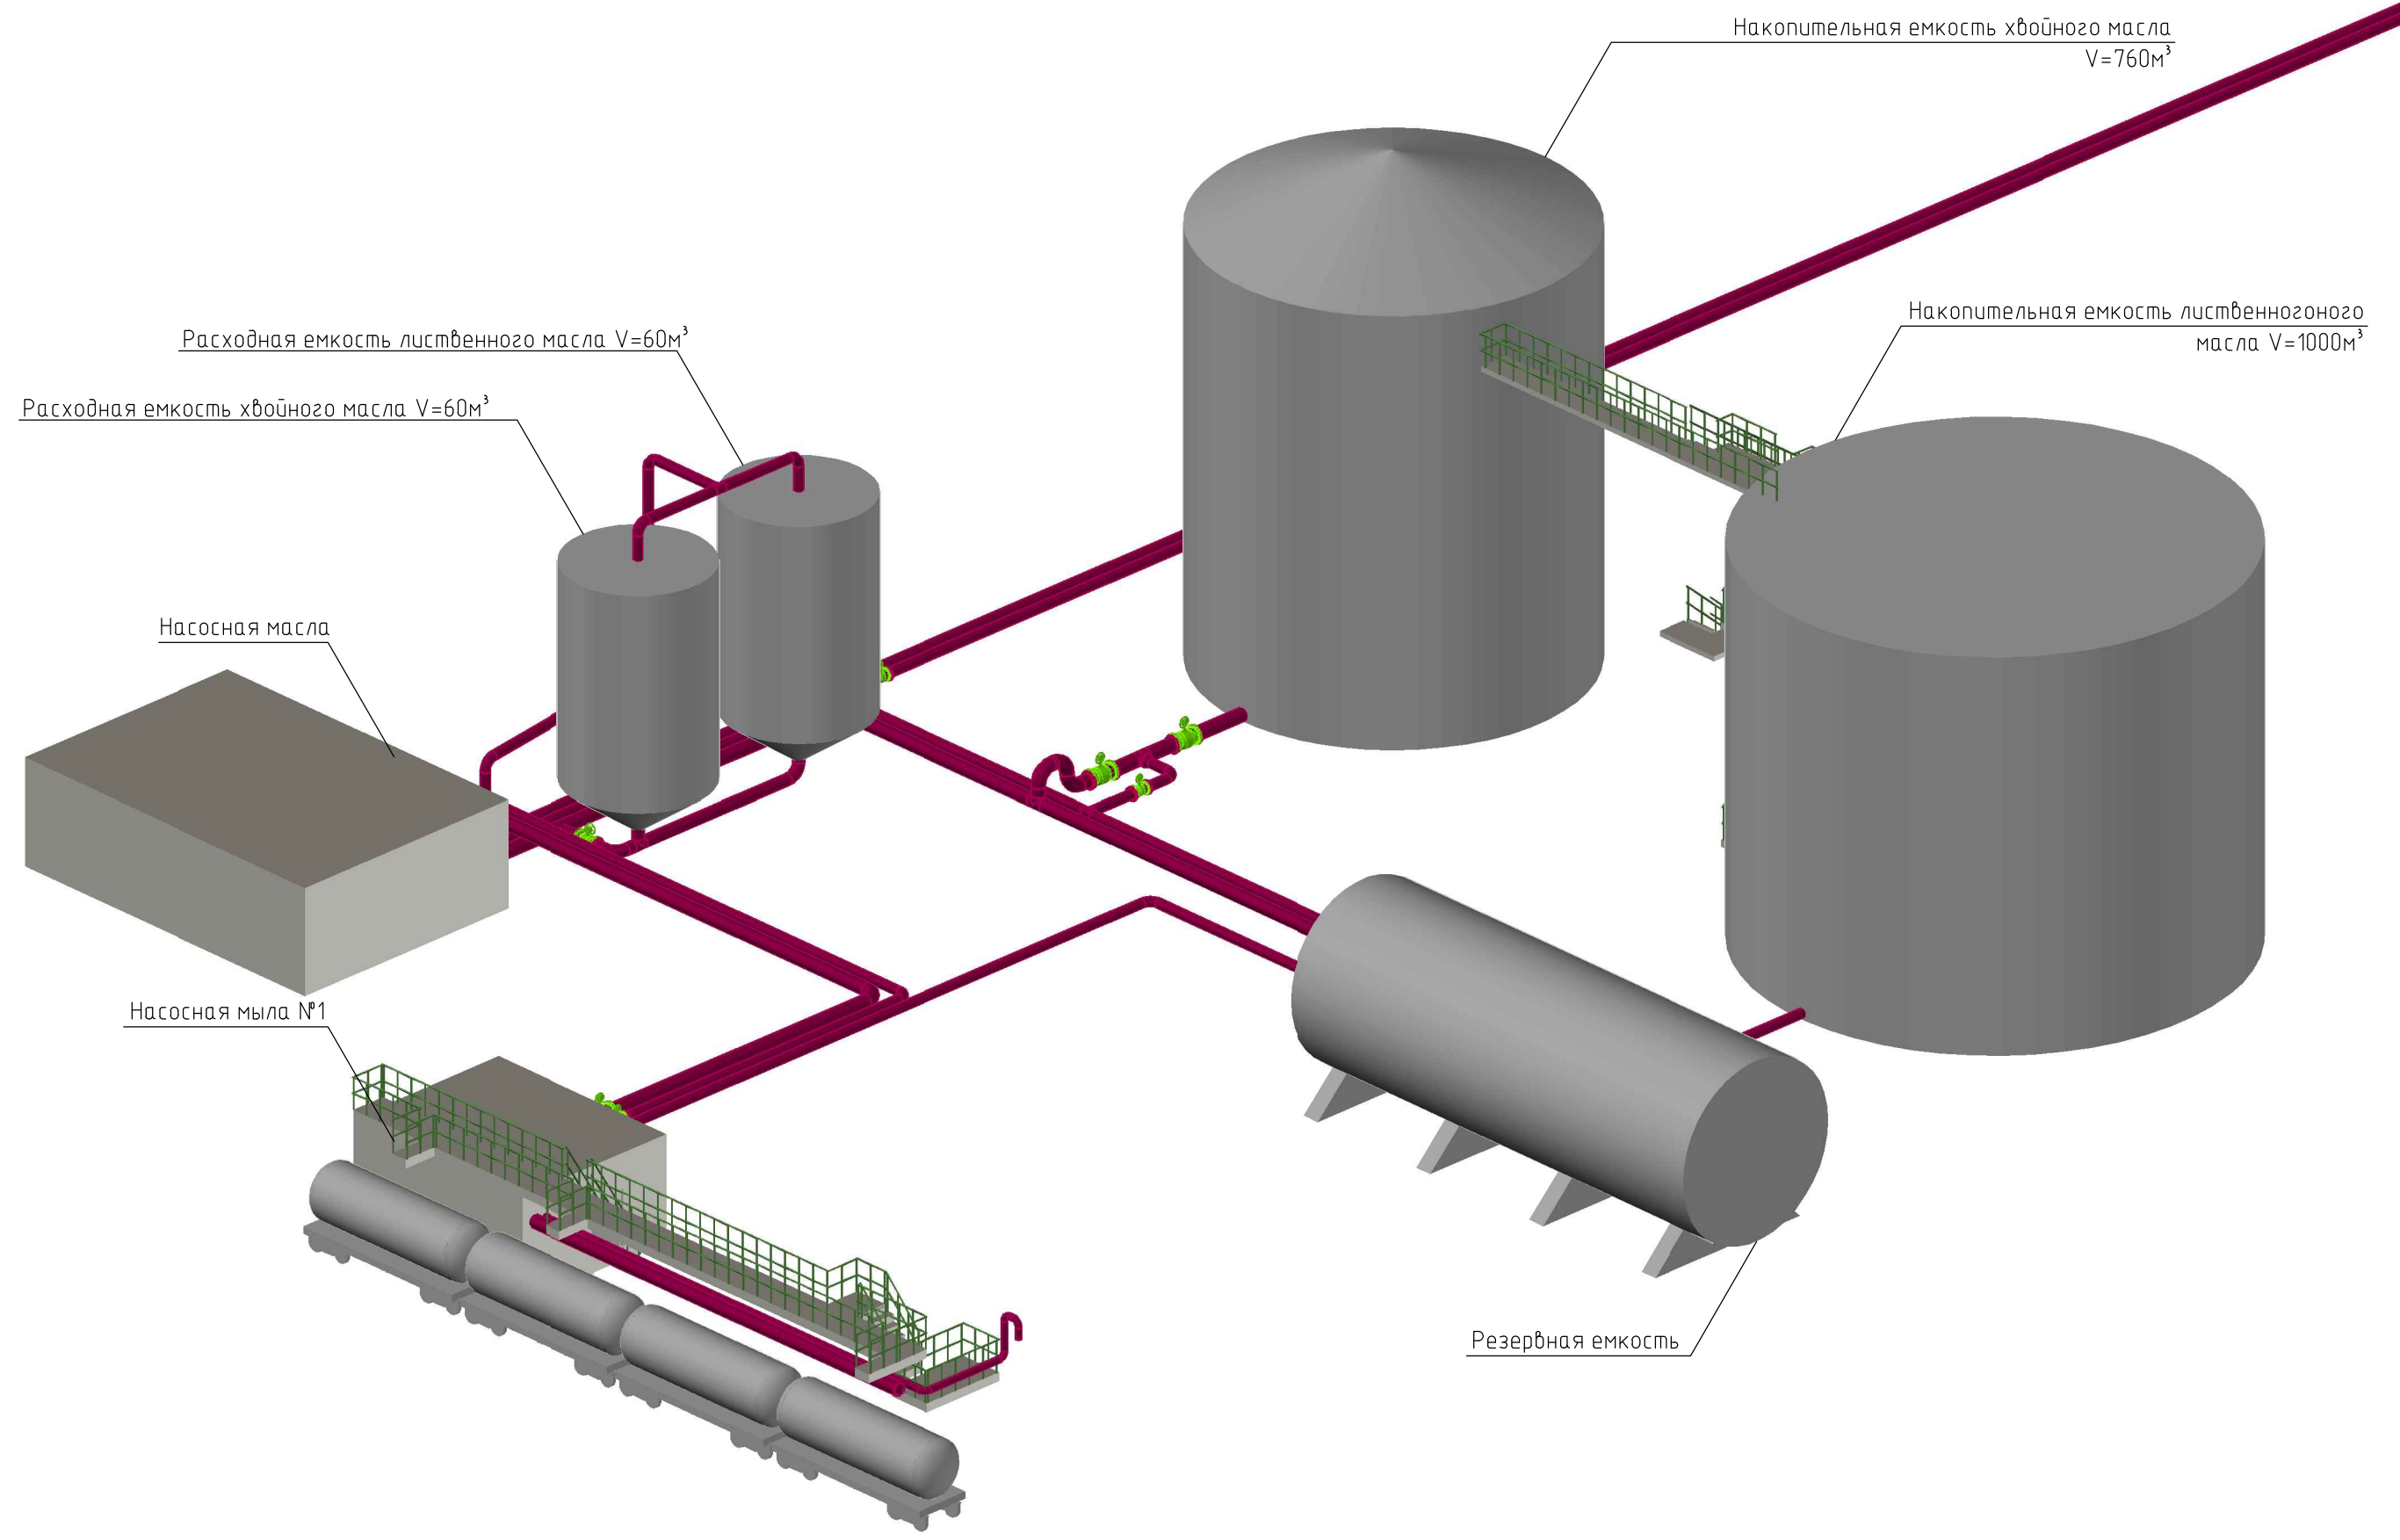


Инв. N год.	Подпись и дата	Взам. инв. N
-------------	----------------	--------------


ООО "ЭНЕРГОПРОЕКТМОНТАЖ" Россия, Архангельск пр. Троицкий 106, оф. 46. "ENERGOPROEKT MONTAG" LTD Arkhangelsk, Russia, Troitski ave. 106, of. 46.	 Проектирование, комплектация Project, supplying	ГИП	Шatroвский	<i>Шatroвский</i>	Проект	А	А	А	Заказчик	А	"	
		Инж.	Семиков	<i>Семиков</i>	Наименование	А	А	А	Раздел	А 1-06-205-		
					А	А	А	А	Масштаб	Статус	Лист	1-1

Инв. N 005724

Настоящий документ является собственностью ООО "Энергопроектмонтаж" и не подлежит размножению или передаче другим организациям и лицам без согласия собственника.

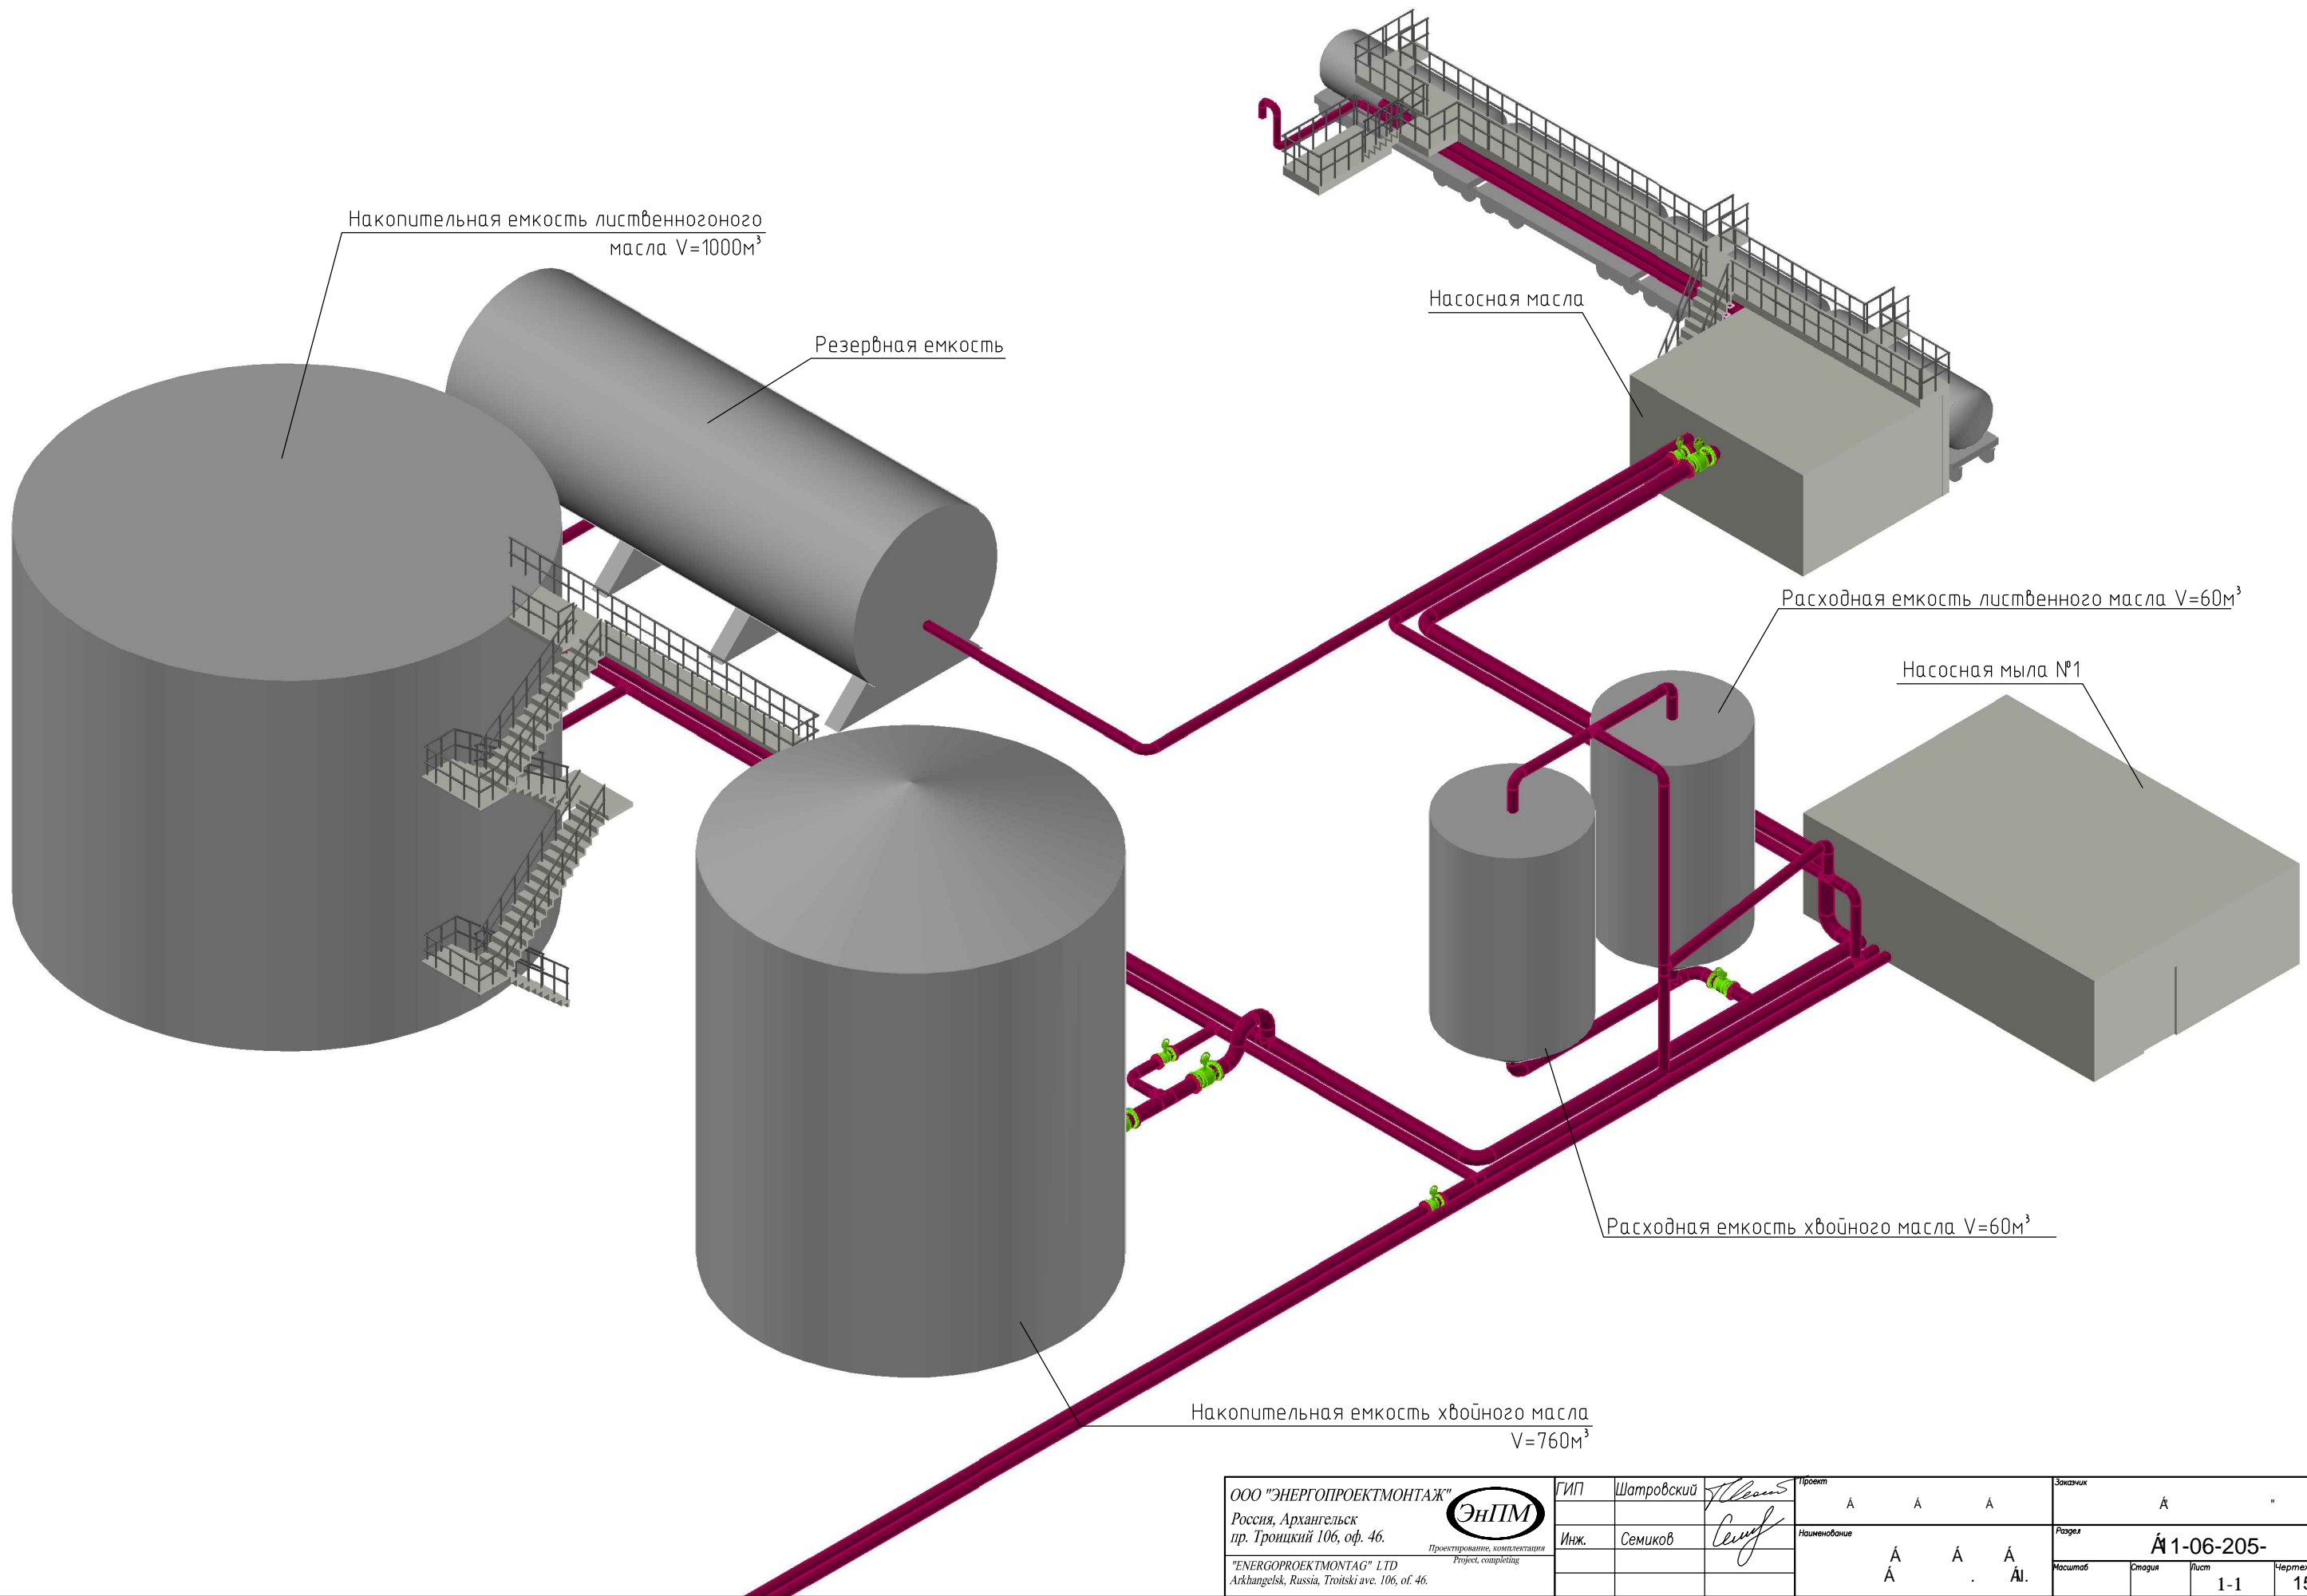

Инв. N год.	Подпись и дата	Взам. инв. N
-------------	----------------	--------------

ООО "ЭНЕРГОПРОЕКТМОНТАЖ" Россия, Архангельск пр. Троицкий 106, оф. 46. "ENERGOPROEKTONTAG" LTD Arkhangelsk, Russia, Troitski ave. 106, of. 46.		ГИП	Шатровский	<i>Shatrovskiy</i>	Проект	А	А	А	Заказчик	А	-
		Инж.	Семиков	<i>Semikov</i>	Наименование	А	А	А	А	Раздел	А 1-06-205-
					Масштаб	Статус	Лист	1-1	Чертеж	15	

Инв. N 005725