Технико-экономические показатели

Площадь участка в ограждении - 74 453 м2
Площадь зданий и сооружений - 19 984 м2
Площадь асфальтового покрытия - 12 002 м2
Площадь набивного покрытия - 3 258 м2
Площадь плиточного покрытия - 7 516 м2
Площадь газона - 22 107 м2
Площадь спортивных площадок - 9 586 м2
Длина подпорных стен - 798 п.м.
Коэффициент застройки - 57 %
Коэффициент озеленения - 43 %

Экспликация зданий и открытых плоскостных сооружений			
N°	Наименование	Этажность	Очередь стр-ва
1	Спортивный центр	2	1
2	Оздоровительный центр	1	2
3	Жилой корпус с пищеблоком	5	1
4	Многоуровневый паркинг на 500 машино-мест		2
5	Жилой корпус	4	2
6	Гостиница на 70 номеров	4	2
7	Теннисный корт		1
8	Универсальная спортивная площадка		1
9	Футбольное поле		1

УСЛОВНЫЕ ОБОЗНАЧЕНИЯ

- Красная линия
- Проектируемые здания и сооружения
- Газон
- Щебеночное покрытие
- Подпорная стена
- 4 Номера проектируемых объектов
- Асфальтовое покрытие
- Плиточное покрытие под нагрузку пож.машины

Примечание. За относительную отметку 0.00 принята отметка уровня ледовой арены, которая соответствует абсолютной отметке 171.70 в Балтийской системе высот.

МНОГОФУНКЦИОНАЛЬНЫЙ СПОРТИВНЫЙ КОМПЛЕКС

СХЕМА ПЛАНИРОВОЧНОЙ ОРГАНИЗАЦИИ ТЕРРИТОРИИ

ЭСКИЗНЫЙ ПРОЕКТ

ПЛАН НА ОТМ. 0.000

ОБЩАЯ ПЛОЩАДЬ ЭТАЖА -14 190 М.2

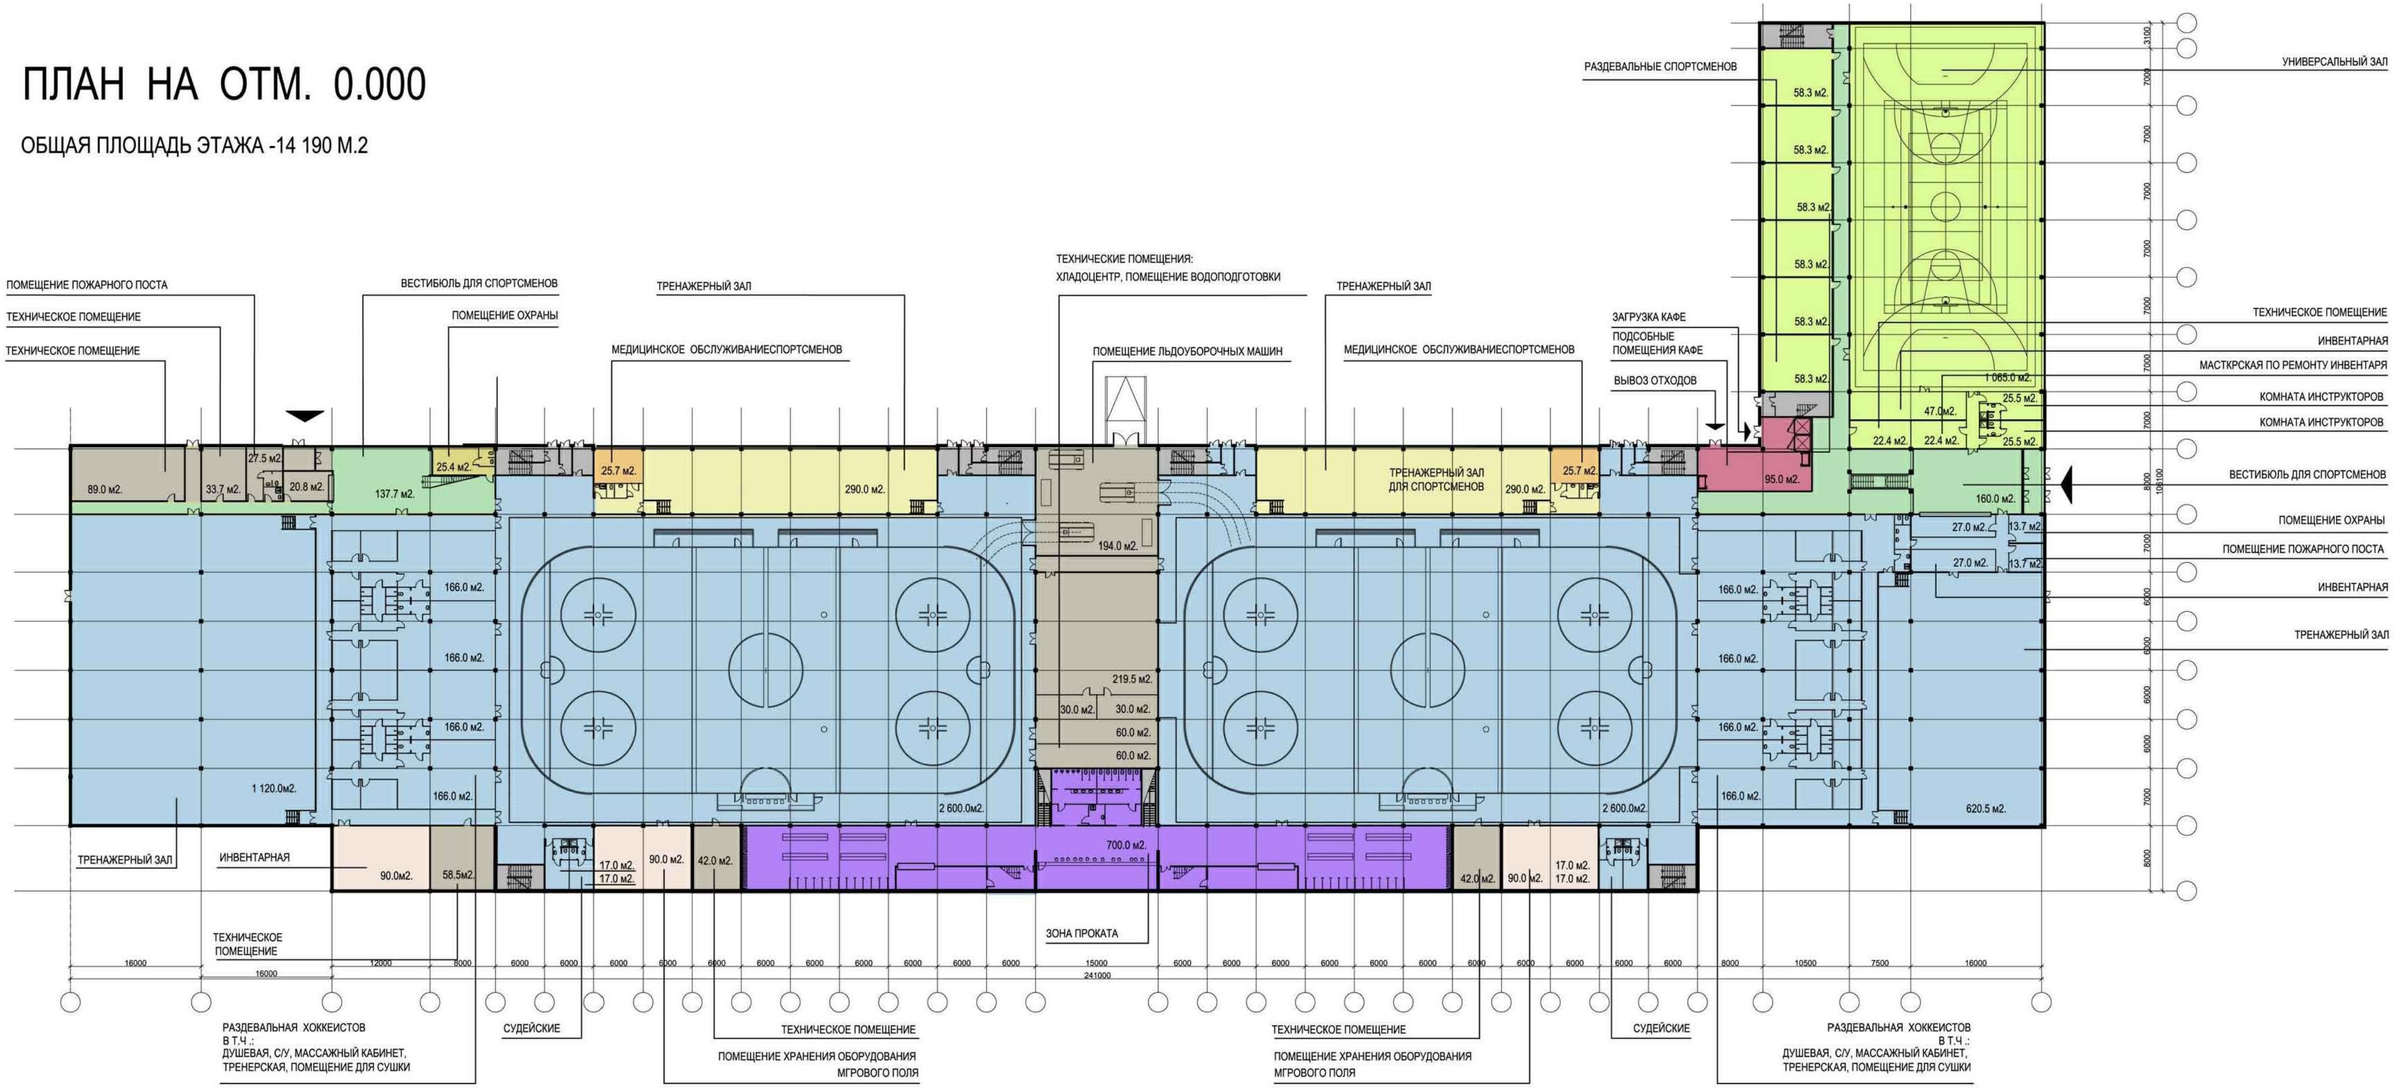

МНОГОФУНКЦИОНАЛЬНЫЙ СПОРТИВНЫЙ КОМПЛЕКС

ЭСКИЗНЫЙ ПРОЕКТ План на отм. 0.000 М1:500