План 1-го этажа на отм. 0.000
М 1:100

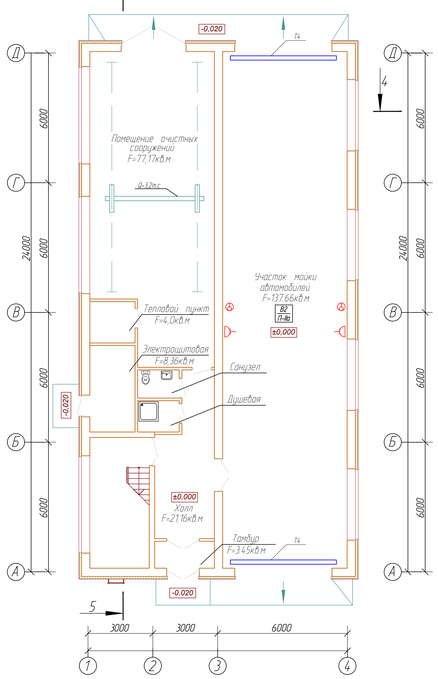

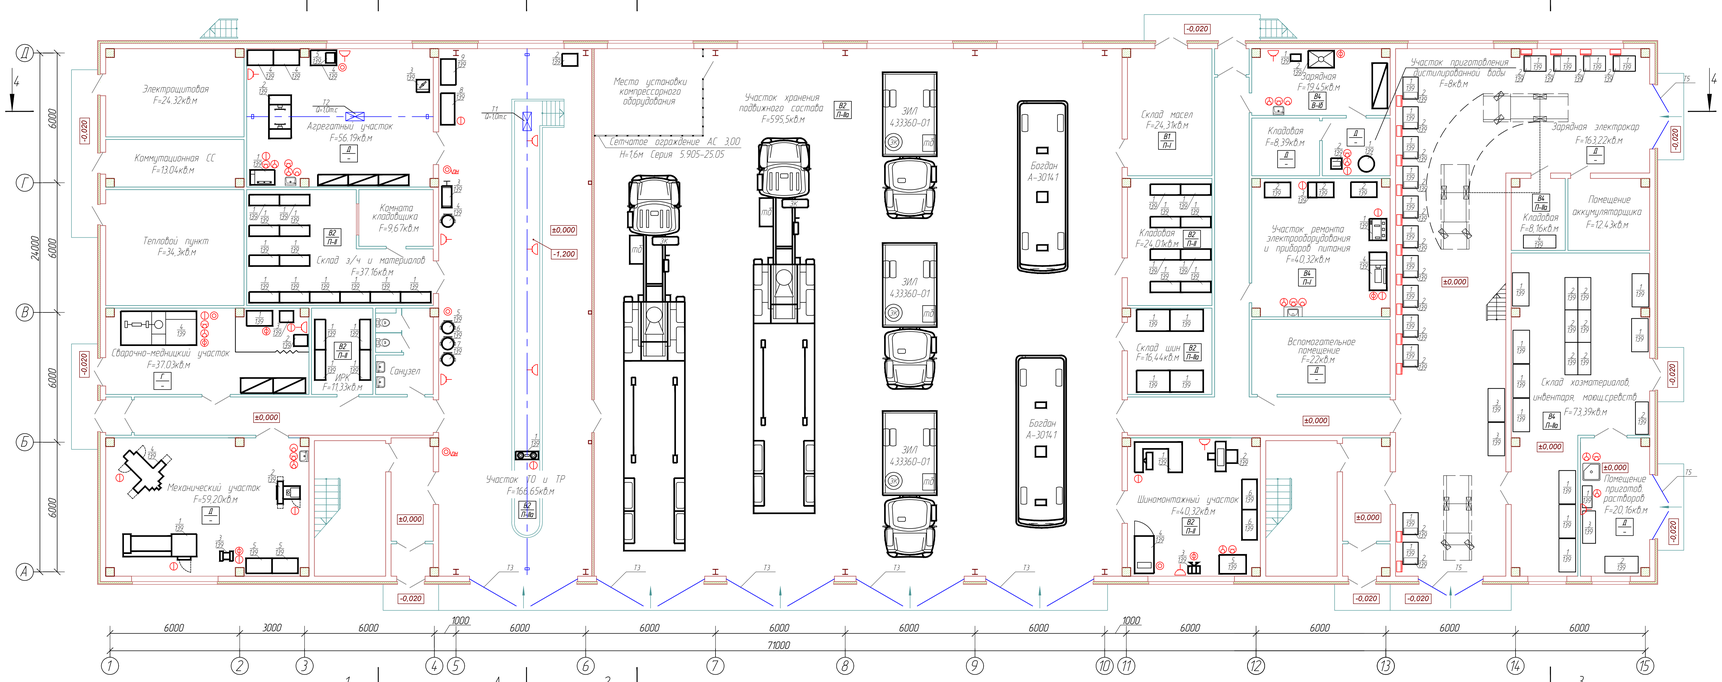

Корпус N138

План 2-го этажа на отм. 5.250
М 1:100

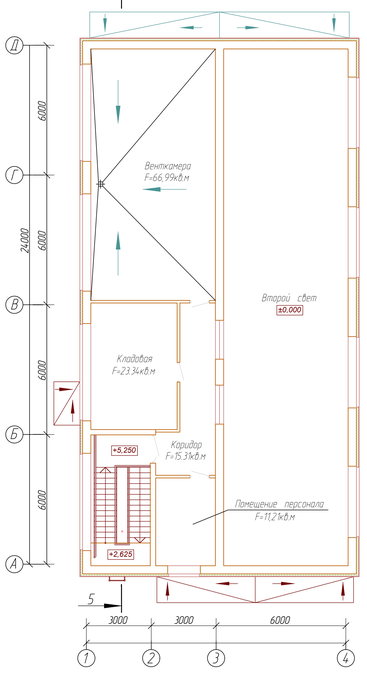

План 2-го этажа на отм. 4,200
М 1:100

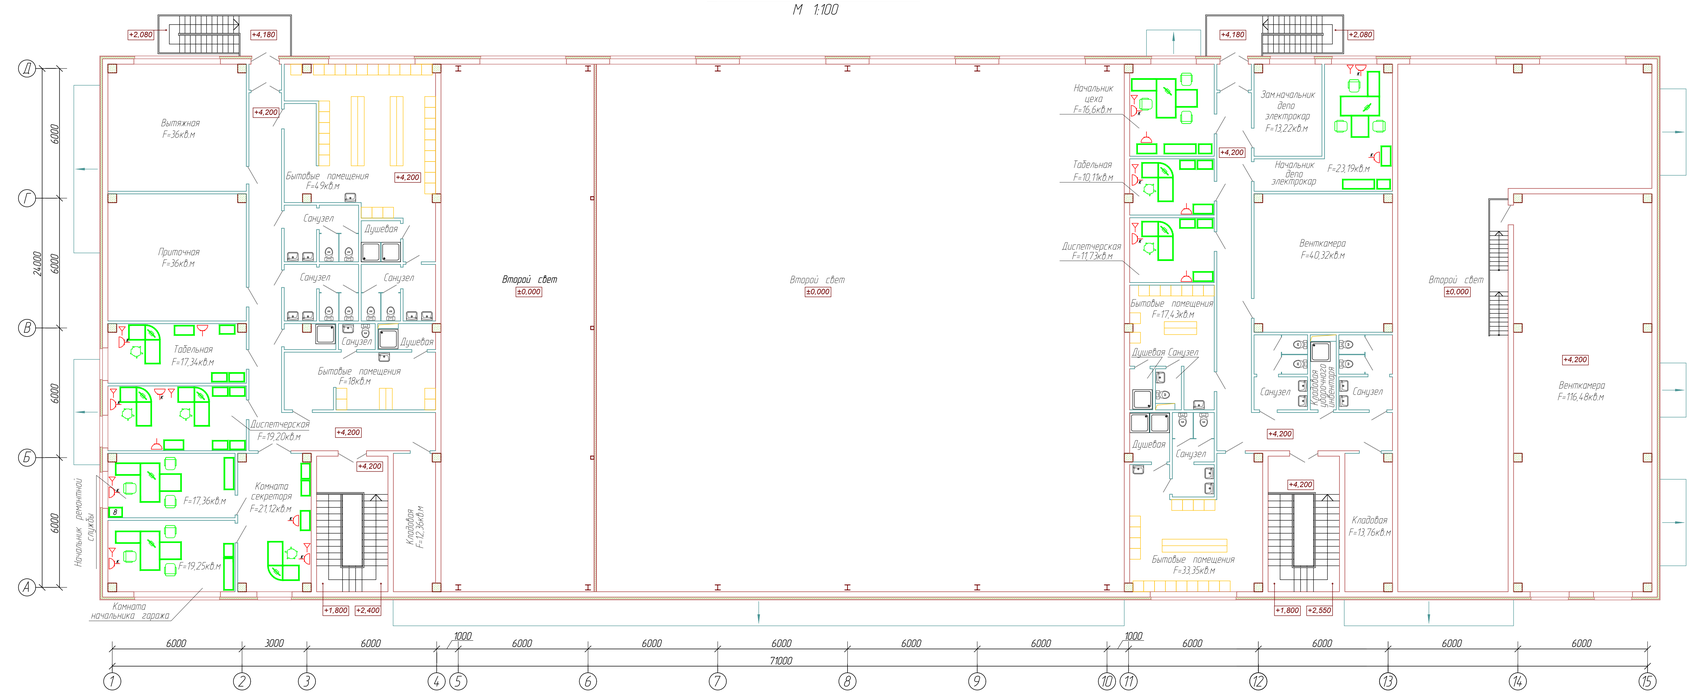

Условные обозначения

- Стены и перегородки вновь проектируемые
- Наружные стены с остеклением вновь проектируемые
- Проёмы дверей
- Ворота распашные
- Таль электрическая (Q=10кг)
- Оборудование приобретаемое
- Категория и класс помещений по взрыво- и пожароопасности (ВЗ П-IIа)
- Раковина
- Потребитель сжатого воздуха низкого давления (Qо 0,8МПа)
- Отсос воздуха
- Потребитель холодной воды
- Подвод горячей воды
- Отвод воды
- Потребитель электроэнергии
- Розетка штепсельная, напряжением 220В
- Блок розеток штепсельных напряжением 220В с заземляющим контактом для компьютеров
- Электрощиток с установкой двух розеток с заземляющими контактами 380В
- Абонент локальной вычислительной сети

Изм.	Кол.уч.	Лист	№док.	Подпись	Дата			
Разработал							Стадия	Лист	Листов
Разработал							П	5.1	2
Проверил									
Проверил									
Н.контроль									
ГИП									

Согласовано:

Инв.№ подл. | Подпись и дата | Взам. инв.№