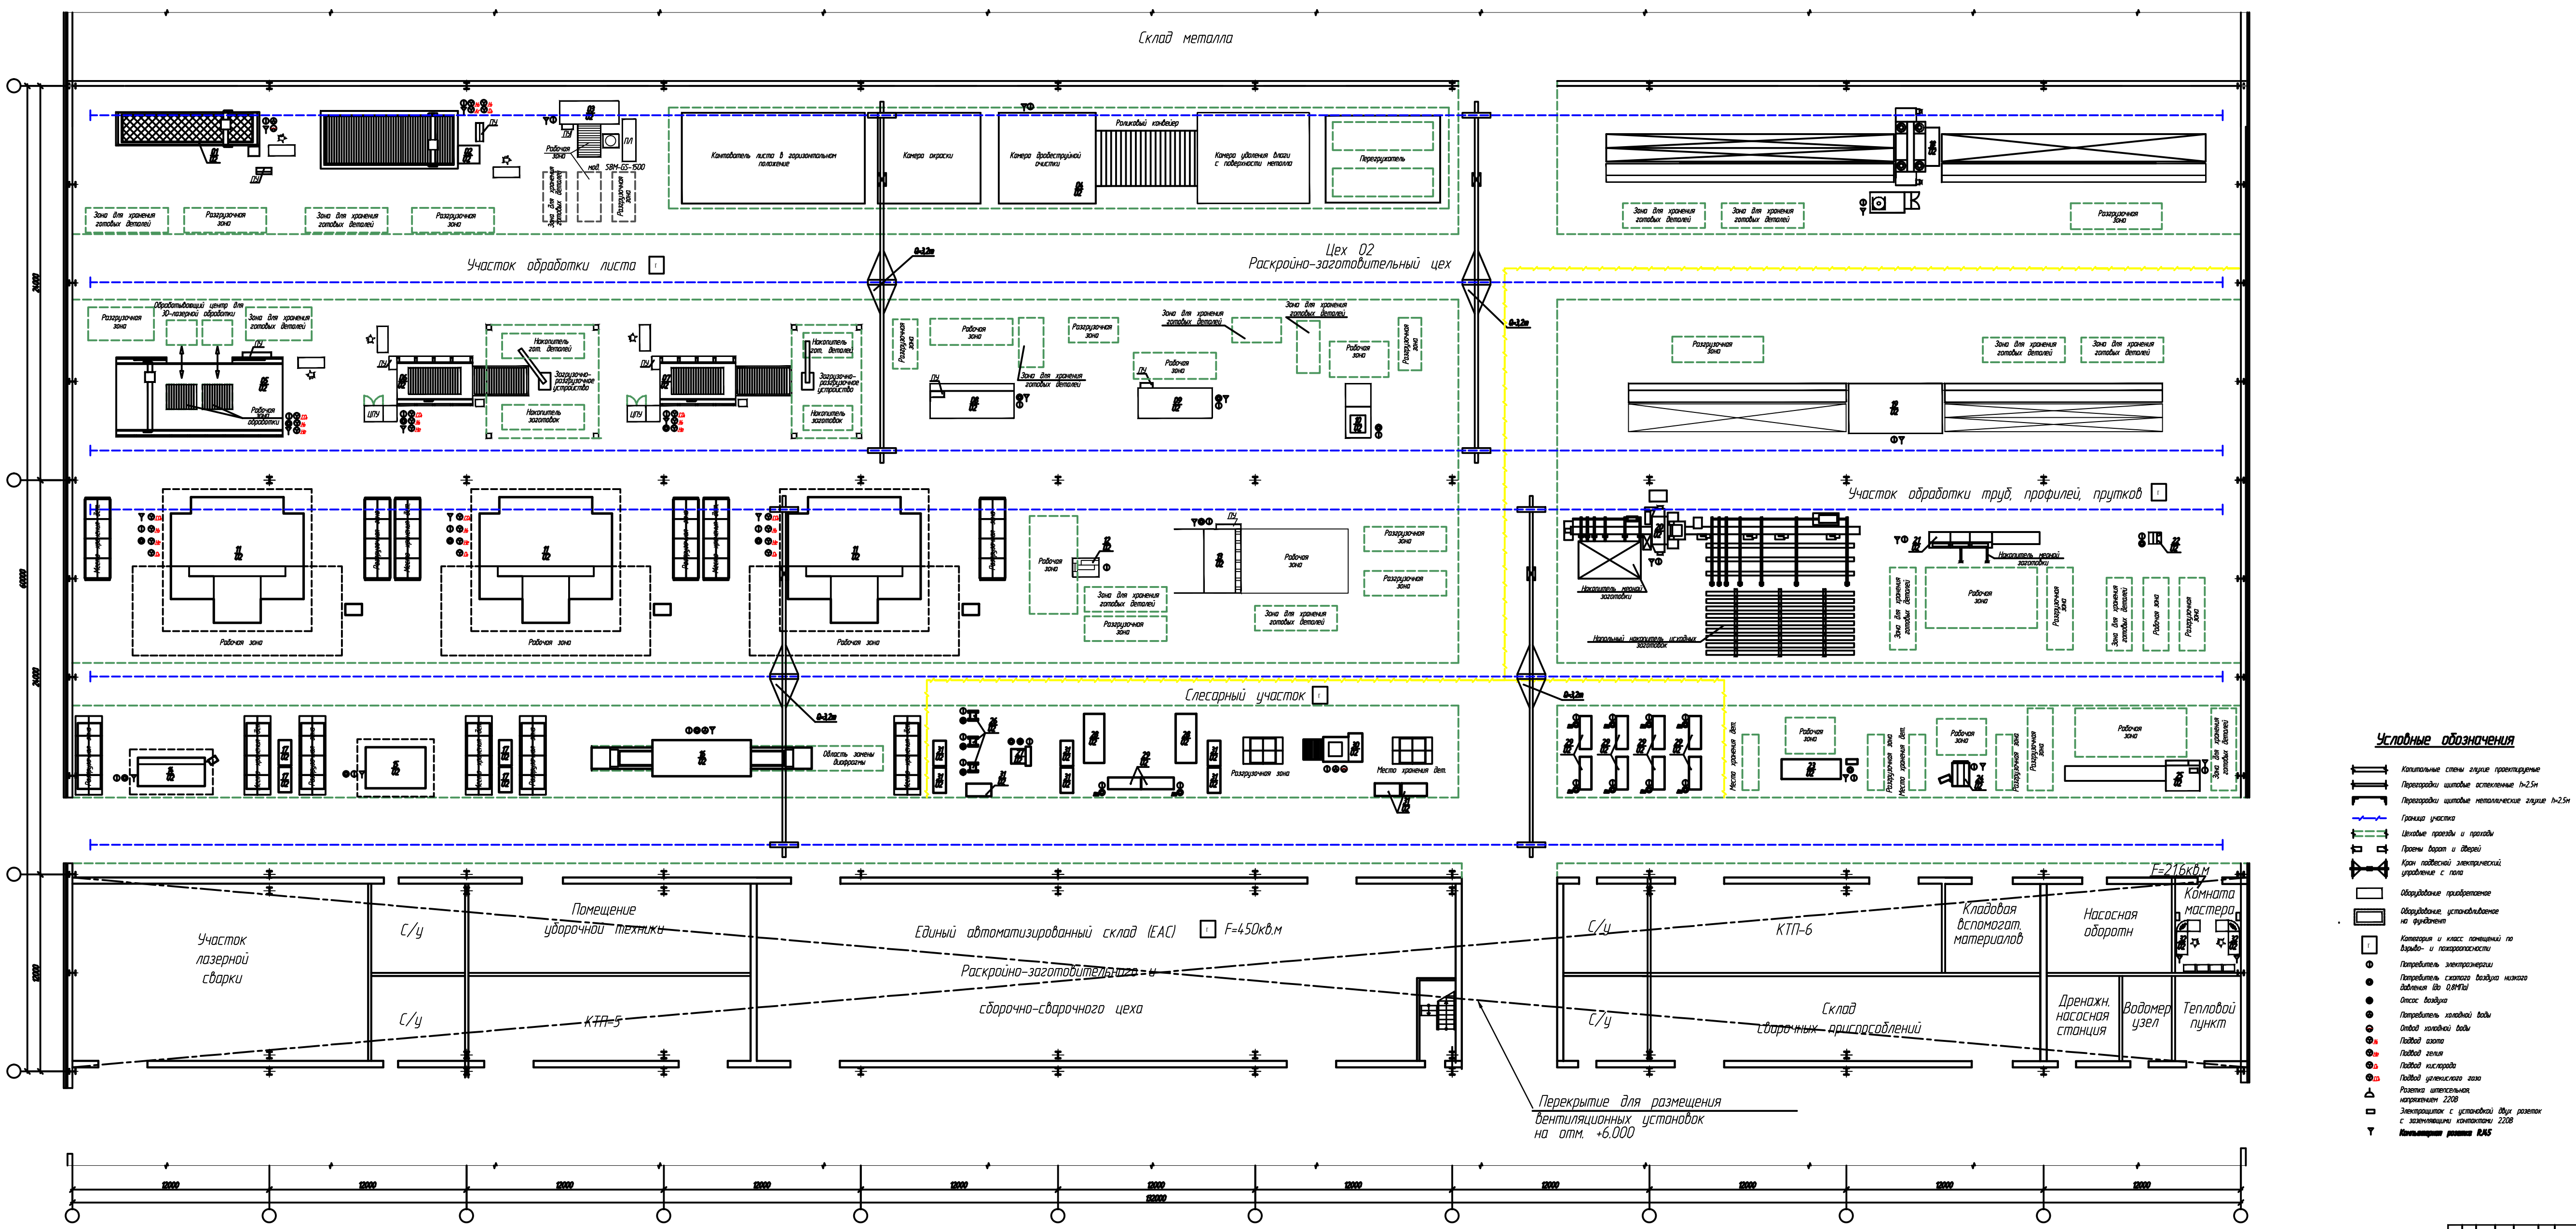

Склад металла
Участок обработки листа
Цех 02
Раскройно-заготовительный цех
Участок обработки труб, профилей, прутков
Слесарный участок
Участок лазерной сварки
С/у
Помещение уборочной техники
Единый автоматизированный склад (ЕАС)
F=450кв.м
Раскройно-заготовительного и сборочно-сварочного цеха
КТП-5
КТП-6
Кладовая вспомогат. материалов
Насосная оборотн
Комната мастера
Склад сборочных приспособлений
Дренажн. насосная станция
Водомер узел
Тепловой пункт
Перекрытие для размещения вентиляционных установок на отм. +6.000
Условные обозначения
Капитальные стены глухие проектируемые
Перегородки щитовые остекленные h=2.5м
Перегородки щитовые металлические глухие h=2.5м
Граница участка
Цеховые проезды и проходы
Проемы ворот и дверей
Кран подвесной электрический, управление с пола
Оборудование приобретаемое
Оборудование, устанавливаемое на фундамент
Категория и класс помещений по взрыво- и пожароопасности
Потребитель электроэнергии
Потребитель сжатого воздуха низкого давления (до 0,8МПа)
Отсос воздуха
Потребитель холодной воды
Отвод холодной воды
Подвод азота
Подвод гелия
Подвод кислорода
Подвод углекислого газа
Розетка штепсельная, напряжением 220В
Электрощиток с установкой двух розеток с заземляющими контактами 220В
Компьютерная розетка RJ45