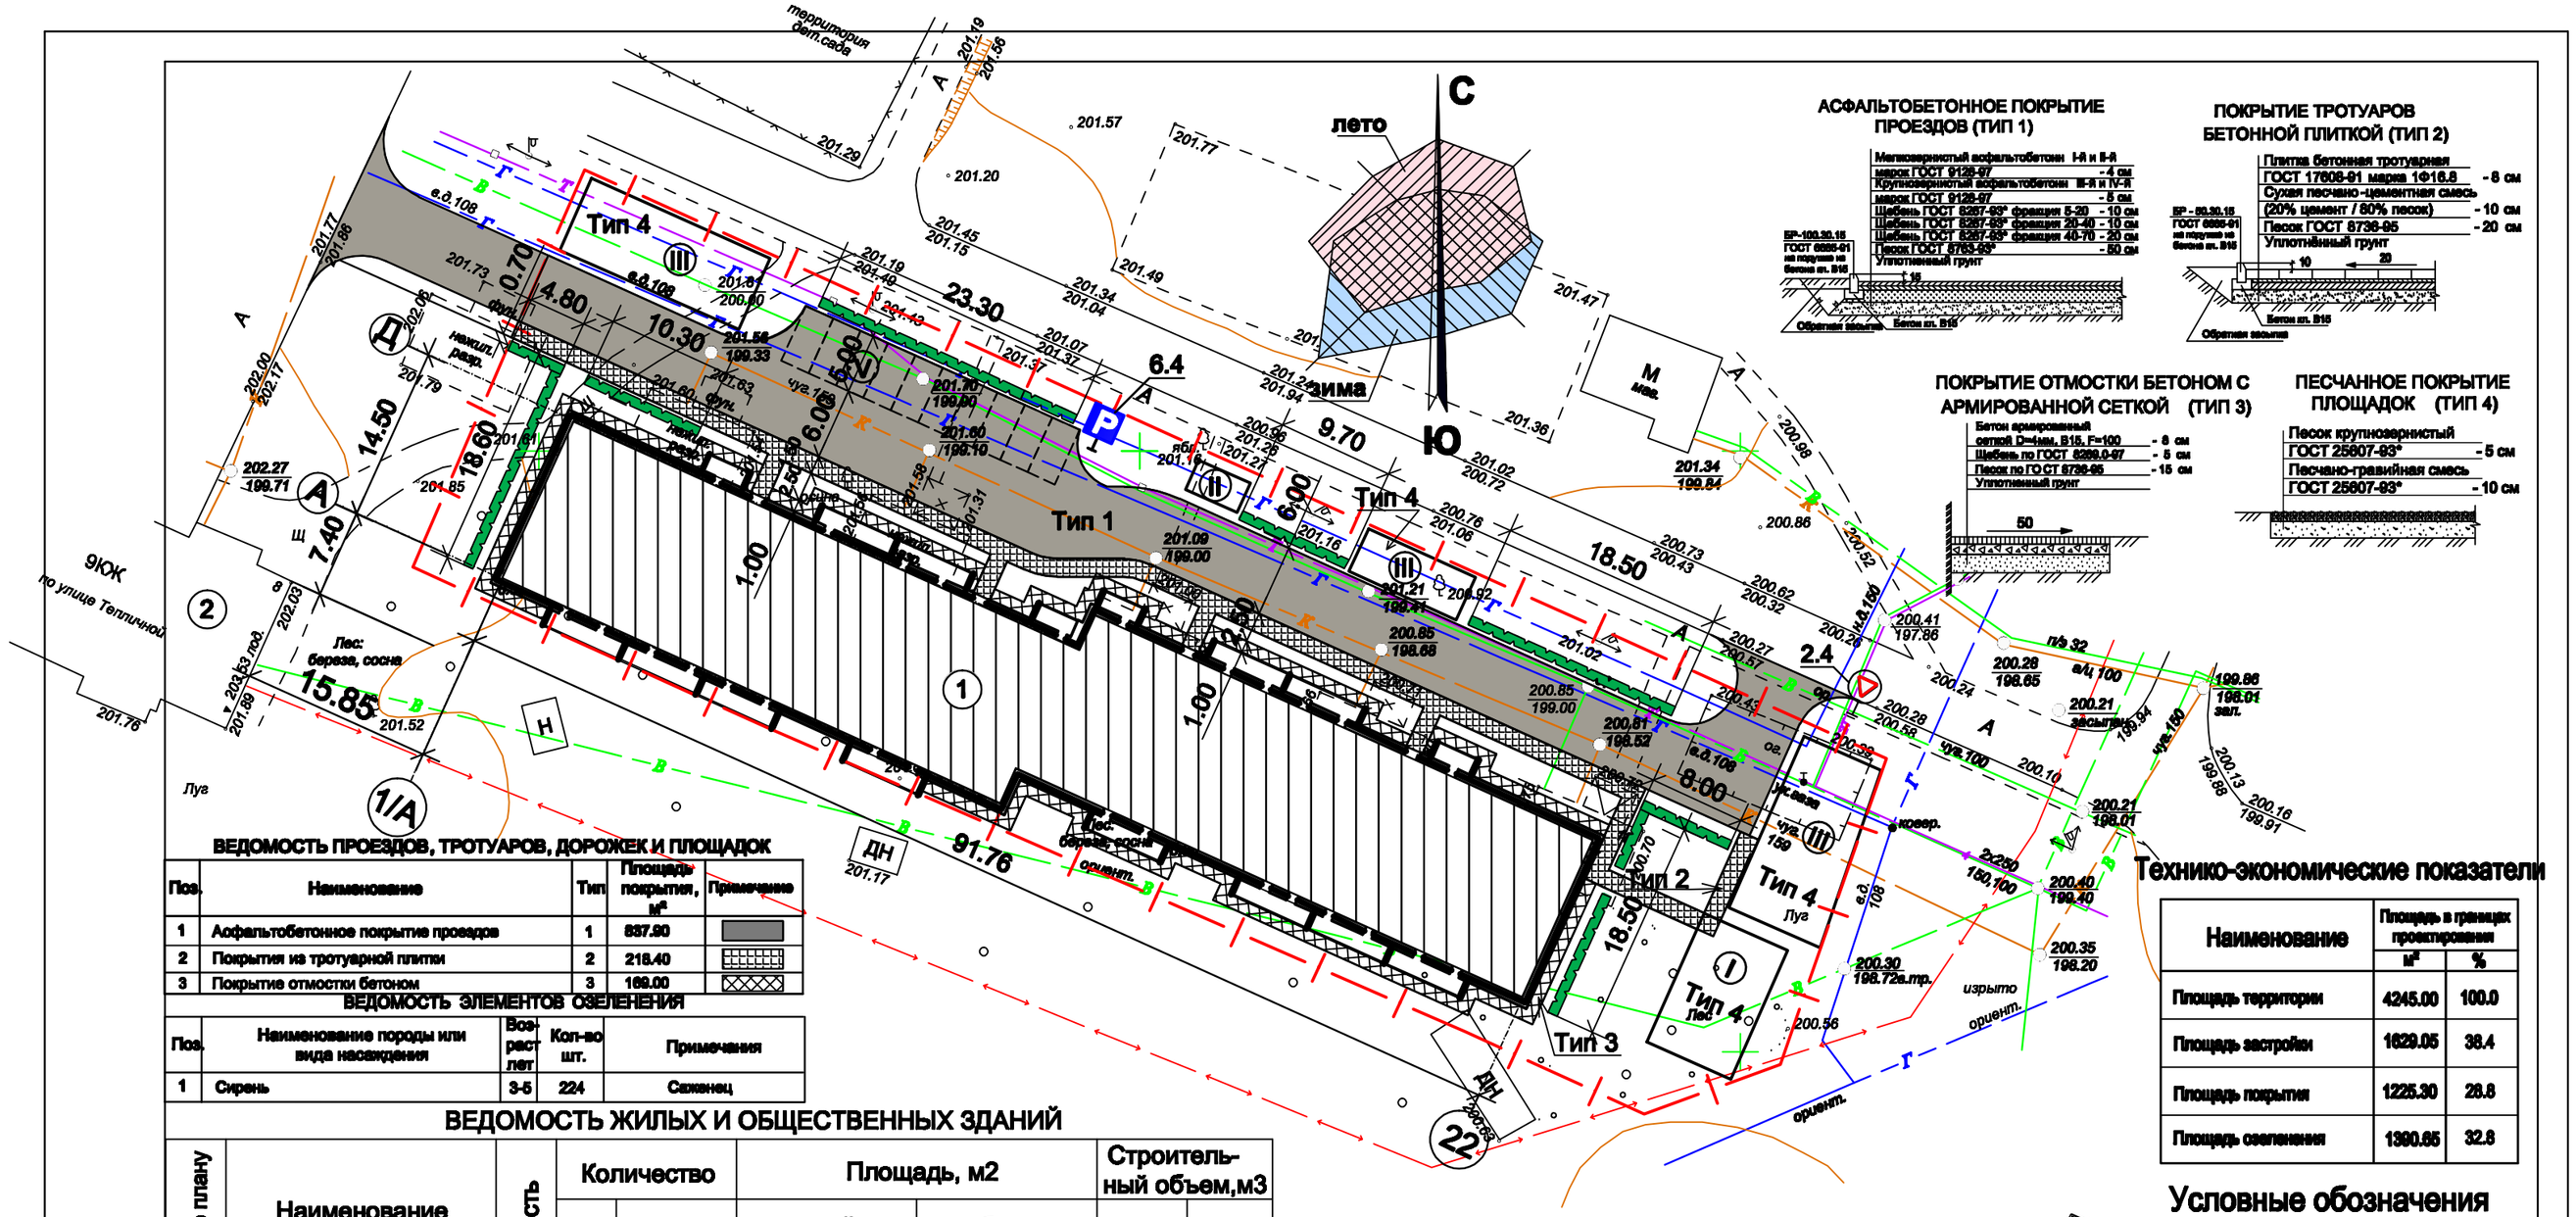

АСФАЛЬТОБЕТОННОЕ ПОКРЫТИЕ ПРОЕЗДОВ (ТИП 1)

ПОКРЫТИЕ ТРОТУАРОВ БЕТОННОЙ ПЛИТКОЙ (ТИП 2)

ПОКРЫТИЕ ОТМОСТКИ БЕТОНОМ С АРМИРОВАННОЙ СЕТКОЙ (ТИП 3)

ПЕСЧАНОЕ ПОКРЫТИЕ ПЛОЩАДОК (ТИП 4)

ВЕДОМОСТЬ ПРОЕЗДОВ, ТРОТУАРОВ, ДОРОЖЕК И ПЛОЩАДОК

Поз.	Наименование	Тип	Площадь покрытия, м²	Примечание
1	Асфальтобетонное покрытие проездов	1	837.90	
2	Покрытия из тротуарной плитки	2	218.40	
3	Покрытие отмостки бетоном	3	169.00	

ВЕДОМОСТЬ ЭЛЕМЕНТОВ ОЗЕЛЕНЕНИЯ

Поз.	Наименование породы или вида насаждения	Возраст лет	Кол-во шт.	Примечания
1	Сирень	3-5	224	Саженец

ВЕДОМОСТЬ ЖИЛЫХ И ОБЩЕСТВЕННЫХ ЗДАНИЙ

Номер по плану	Наименование и обозначение	Этажность	Количество зданий	Количество квартир: здания	Количество квартир: всего	Площадь, м2 застройки: здания	Площадь, м2 застройки: всего	Площадь, м2 общая: здания	Площадь, м2 общая: всего	Строительный объем, м3: здания	Строительный объем, м3: всего
1	Проектируемый жилой дом	3	1	48	48	1629,05	1629,05	3405,41	3405,41	19619,54	19619,54
2	Существующий жилой дом	-	-	-	-	-	-	-	-	-	-

ЭКСПЛИКАЦИЯ ПЛОЩАДОК

Поз.	Наименование	Площадь м², по СНиП	Площадь м², проектируемая
I	Площадка для игр детей дошкольного и младшего школьного возраста	87.5	89.5
II	Площадка для отдыха взрослого населения	12.5	12.6
III	Спортивная площадка	250.0	263.0
IV	Площадки для хозяйственных целей	37.5	-
V	Площадка временной парковки автомобилей:	100.0	100.0

Технико-экономические показатели

Наименование	Площадь в границах проектирования м²	%
Площадь территории	4245.00	100.0
Площадь застройки	1629.05	38.4
Площадь покрытия	1225.30	28.8
Площадь озеленения	1390.65	32.8

Условные обозначения

- Проектируемый жилой дом
- Граница отвода участка
- 2.4 Уступите дорогу
- 6.4 Место стоянки

Взаим. инв. №

Подпись и дата

Инв. № подл