


Ведомость зданий и сооружений

| Порядковый номер на плане | Наименование здания, сооружения | Обозначение документа | Код | Примечание |
|---------------------------|---------------------------------|-----------------------|-----|-----------------|
| 1 | Автоматическая мойка машин | | 1 | Сносимое здание |
| 2 | Городской центр №45а | | 1 | |
| 3 | АЭС | | 1 | |
| 4 | АВС Автокомплекс | | 1 | |
| 5 | Автоматика | | 1 | |
| 6 | Проездная установка молока | | 1 | |
| 7 | Многоэтажное жилое здание | | 1 | |

Ведомость улиц, примыканий, подъездов и проездов

| Улица, номер, координата оси | Координаты | | Длина, м | Ширина, м | Тип дорожной разметки |
|------------------------------|----------------------------|----------------------------|----------|-----------|-----------------------|
| | Начало | Конец | | | |
| Добаторець | X - 3890.07 y - 3709.88 | X - 4483.20 y - 3868.14 | 614 | 58 | 1-11 |
| Примыкание | ПК 0+54.5 | | 10 | 9 | 11 |
| Примыкание | ПК 2+89.8 | | 12 | 7 | 11 |
| Примыкание | ПК 3+37 | | 12 | 7 | 11 |
| Примыкание | ПК 4+81.6 | | 17 | 8 | 11 |
| Тухачевского | X - 4175.12 y - 3785.94 | X - 4112.02 y - 4070.39 | 291.40 | 50 | 1-11 |
| Дублар. Проезд | ПК 0+64.5 | | 20 | 7 | 11 |
| Дублар. Проезд | ПК 0+66 | | 20 | 7 | 11 |
| Примыкание | ПК 1+55.1 | | 10 | 6 | 11 |
| Космонавтов | X - 4118.75 y - 3770.90 | X - 4124.33 y - 3723.62 | 53.34 | 27 | 1 |

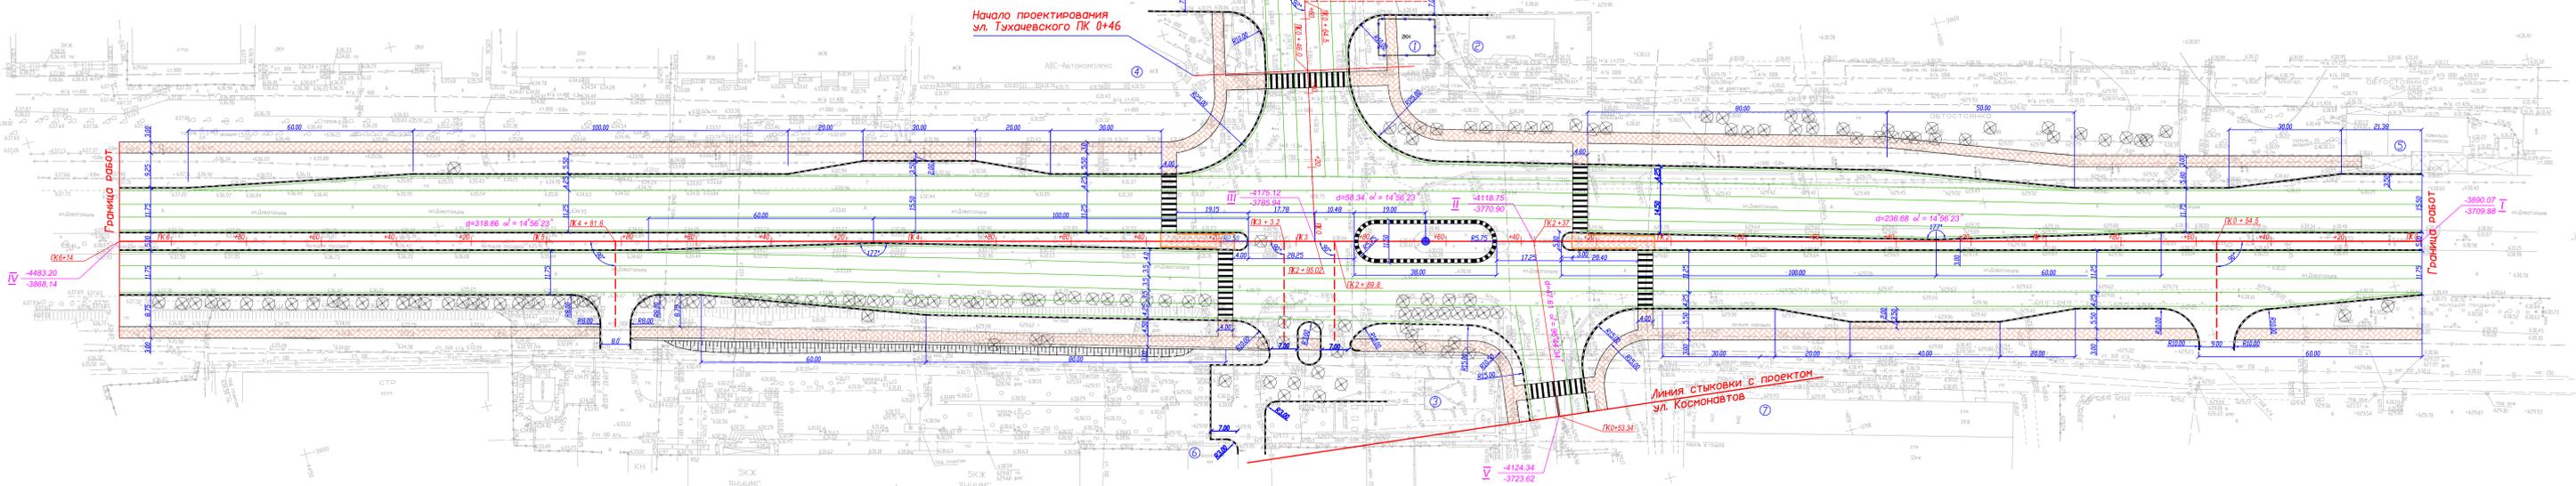

Изменение схемы транспортной развязки на пересечении улиц Доваторець - Тухачевского - Космонавтов выполнено в связи с фактической застройкой улицы Космонавтов. Улитывая стесненные условия - тротуары предусматриваются шириной 3,0 метра.

Схема генплана выполнена на основании задания на проектирование, комитета городского хозяйства администрации г. Ставрополя утвержденного 17.07.2009г. На основании муниципального контракта № 81 / 09, письма комитета городского хозяйства г. Ставрополя № 08-04 / 469-14 от 17.03.2009г. И дополнительного письма № 08-04 / 1207 - 16 от 29.05.2009г.

Схема генплана выполнена на топографической съемке, разработанной Дениденко А.А. 2009г.

Лист 3.1 Выпущен взамен листа 3, и скорректирован с учетом замечаний Гос. экспертизы.

| | | | |
|--|--|--|--|
| № 08-04 / 469-14 от 17.03.2009г. | | № 08-04 / 1207-16 от 29.05.2009г. | |
| Инженер-проектировщик | | Инженер-проектировщик | |
| Добаторець-Тухачевского-Космонавтов | | Добаторець-Тухачевского-Космонавтов | |
| Часть 2 | | Часть 2 | |
| Генплан-Разбивочный план участка | | Генплан-Разбивочный план участка | |
| Том 3 | | Том 3 | |
| М 1:500 | | М 1:500 | |
| 000 "Информационно-проектно-строительная компания" | | 000 "Информационно-проектно-строительная компания" | |