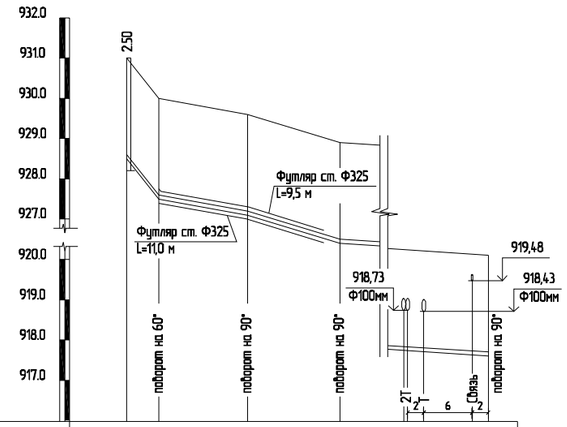

М 1:100 по вертикали
М 1:500 по горизонтали

Отметка низа трубы	928,50	927,50	927,10	926,40	917,74	917,71	917,63	917,60
Проектная отметки земли	931,00	930,00	929,60	928,90				920,10
Натурная отметка земли	931,00	930,00	929,60	928,90				920,10
Обозначение трубы и тип изоляции	Труба ПЭ100 SDR17 Pn10 Dy 100 мм ГОСТ18599-2001							
Основание	Песчаное 150мм							
Длина / Уклон	0.250 4	0.036 11	0.061 11,5	211,5	0.042			
Расстояние, м	4	11	11,5	211,5				
Номер колодца, точки, угла поворота	В7	Уг.6	Уг.7	Уг8				Уг.9

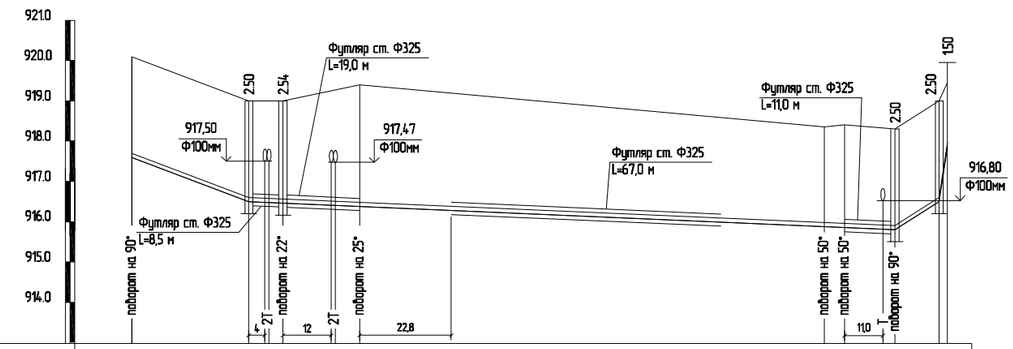

М 1:100 по вертикали
М 1:1000 по горизонтали

Отметка низа трубы	917,60	916,50	916,48	916,46	916,41	916,38					915,88	915,85	915,80	915,80	916,50	917,95
Проектная отметки земли	920,10	919,00	919,00		919,40						918,35	918,40		918,30	919,00	919,42
Натурная отметка земли	920,10	919,00	919,00		919,40						918,35	918,40		918,30	919,00	919,42
Обозначение трубы и тип изоляции	Труба ПЭ100 SDR17 Pn10 Dy 100 мм ГОСТ18599-2001															
Основание	Песчаное 100мм															
Длина / Уклон	29	0.038	160,5							0.004			0.027	11	0.725	
Расстояние, м	29	8,5	19	115,5						5	12,5		11	2		
Номер колодца, точки, угла поворота	Уг.9	В8	В9	Уг.10						Уг.11	Уг.12		В10	В11	сущ.	

						01/В145.1.6-НВ
						Республика Хакасия, Аскизский район, п. Вершина Теи 1,2 км юго-западнее от школы по ул. Советская, 5
Изм.	Кол.уч.	Лист	№док.	Подп.	Дата	
ГИП		Данилов				Региональный Центр спортивной подготовки Наружные сети водоснабжения
ГАП		Проворов				
Разработал		Каюмова				Продольный профиль участка водопроводной сети от В7 до сущ.колодца теплосети
Проверил		Иванова				
Н.Контроль		Данилов				

Стадия	Лист	Листов
П	8	

ООО "ИнжТехПроект" Санкт-Петербург

Create PDF files without this message by purchasing novaPDF printer (http://www.novapdf.com)