


# Трубопроводы В1, В3

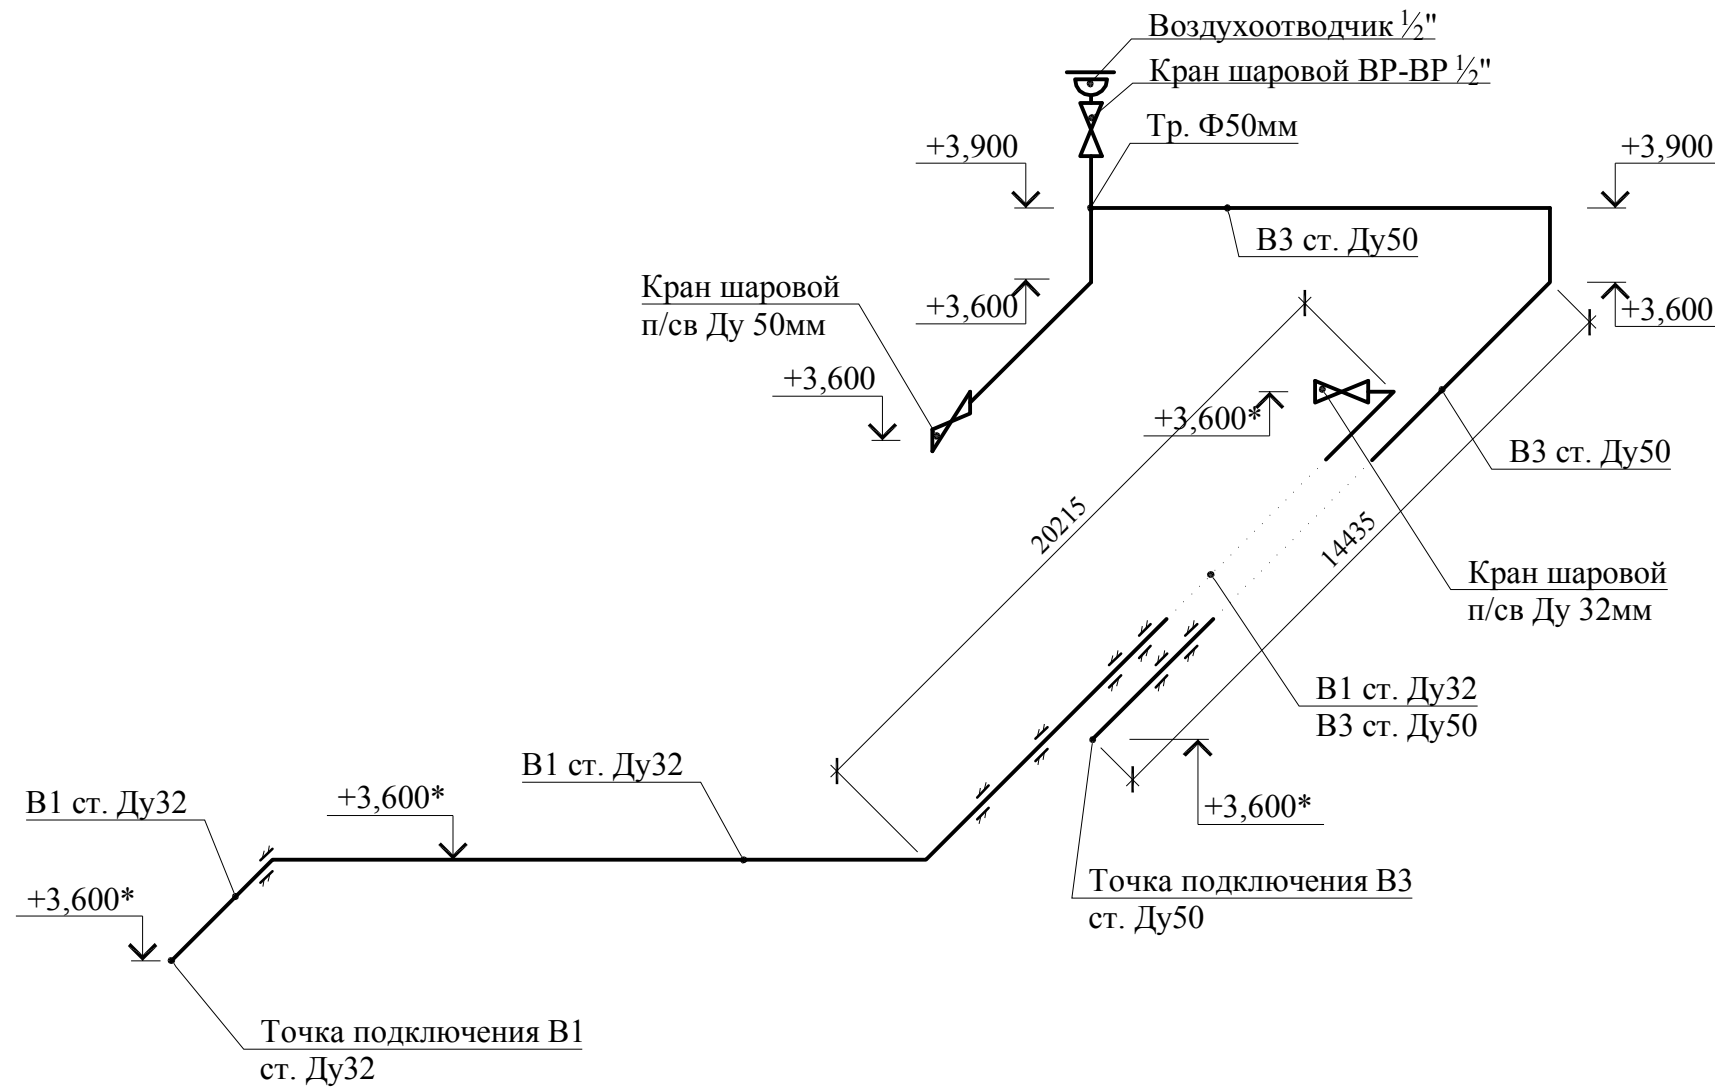

Согласовано

Изм.	Кол.уч.	Лист	№ док.	Подпись	Дата
Разработал					08.2012
Гл. арх.					
Гл. констр.					
Инв. и подл.	Подпись и дата	Взам. инв. N			

Изм.	Кол.уч.	Лист	№ док.	Подпись	Дата	Стадия	Лист	Листов
Разработал					08.2012	РД	3	
Гл. арх.								
Гл. констр.								
Инв. и подл.						Схема систем В1, В3		