


Трубопровод КЗ

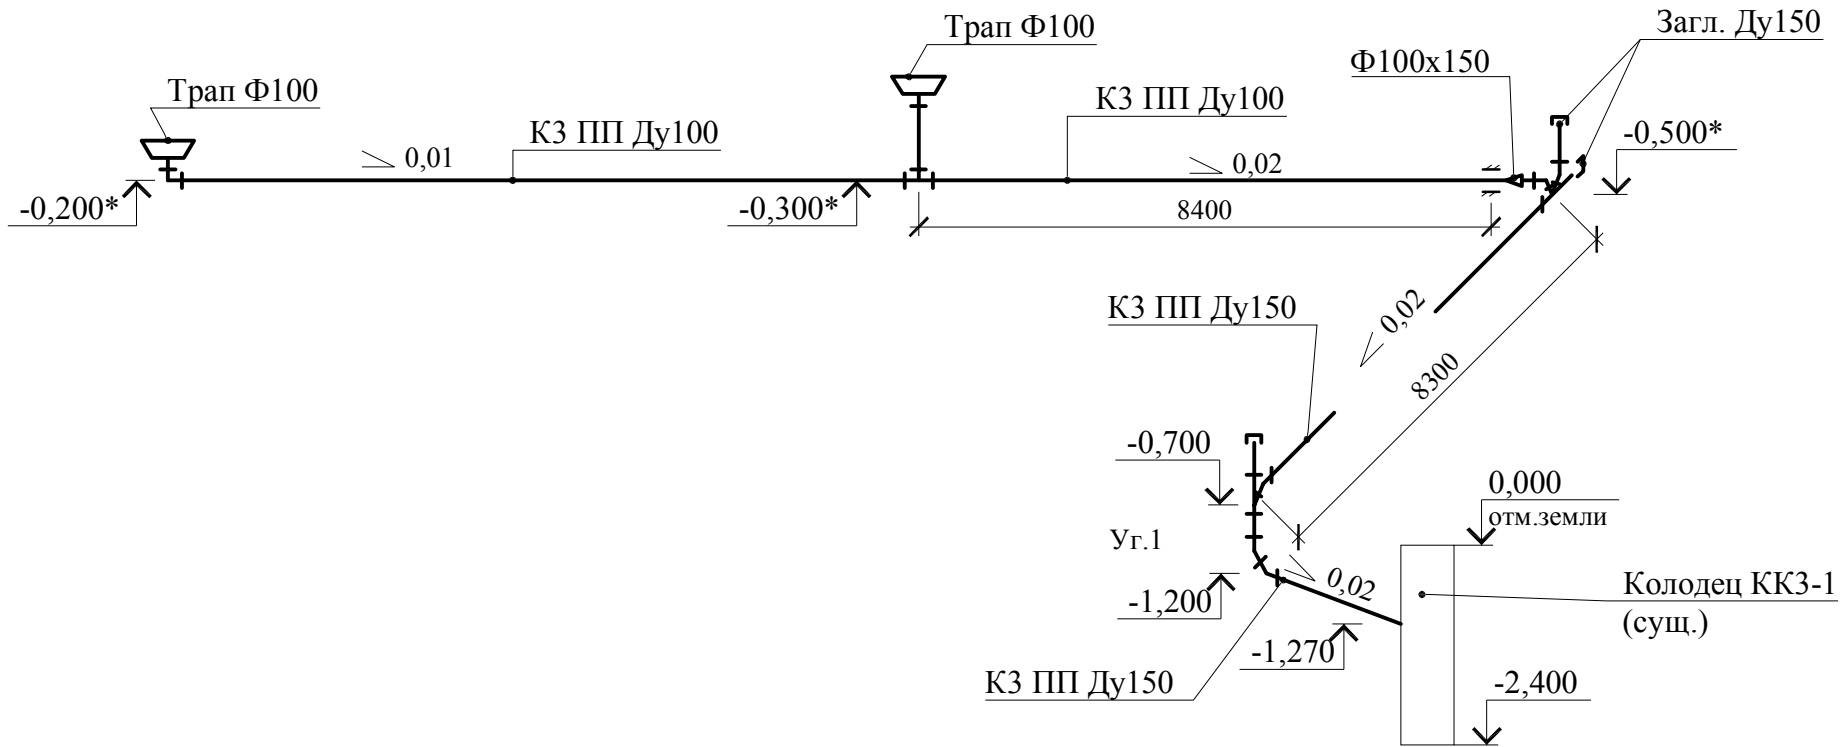

Согласовано

Взам. инв. N

Подпись и дата

Инв. и подл.

Изм.	Кол.уч.	Лист	№ док.	Подпись	Дата
Разработал					08.2012
Гл. арх.					
Гл. констр.					
Н. контроль					

Схема системы КЗ

Стадия	Лист	Листов
РД	4	