


Принципиальные схемы водоснабжения
 Водопровод хозяйственно-питьевой (В1)
 Горячее водоснабжение (Т3)

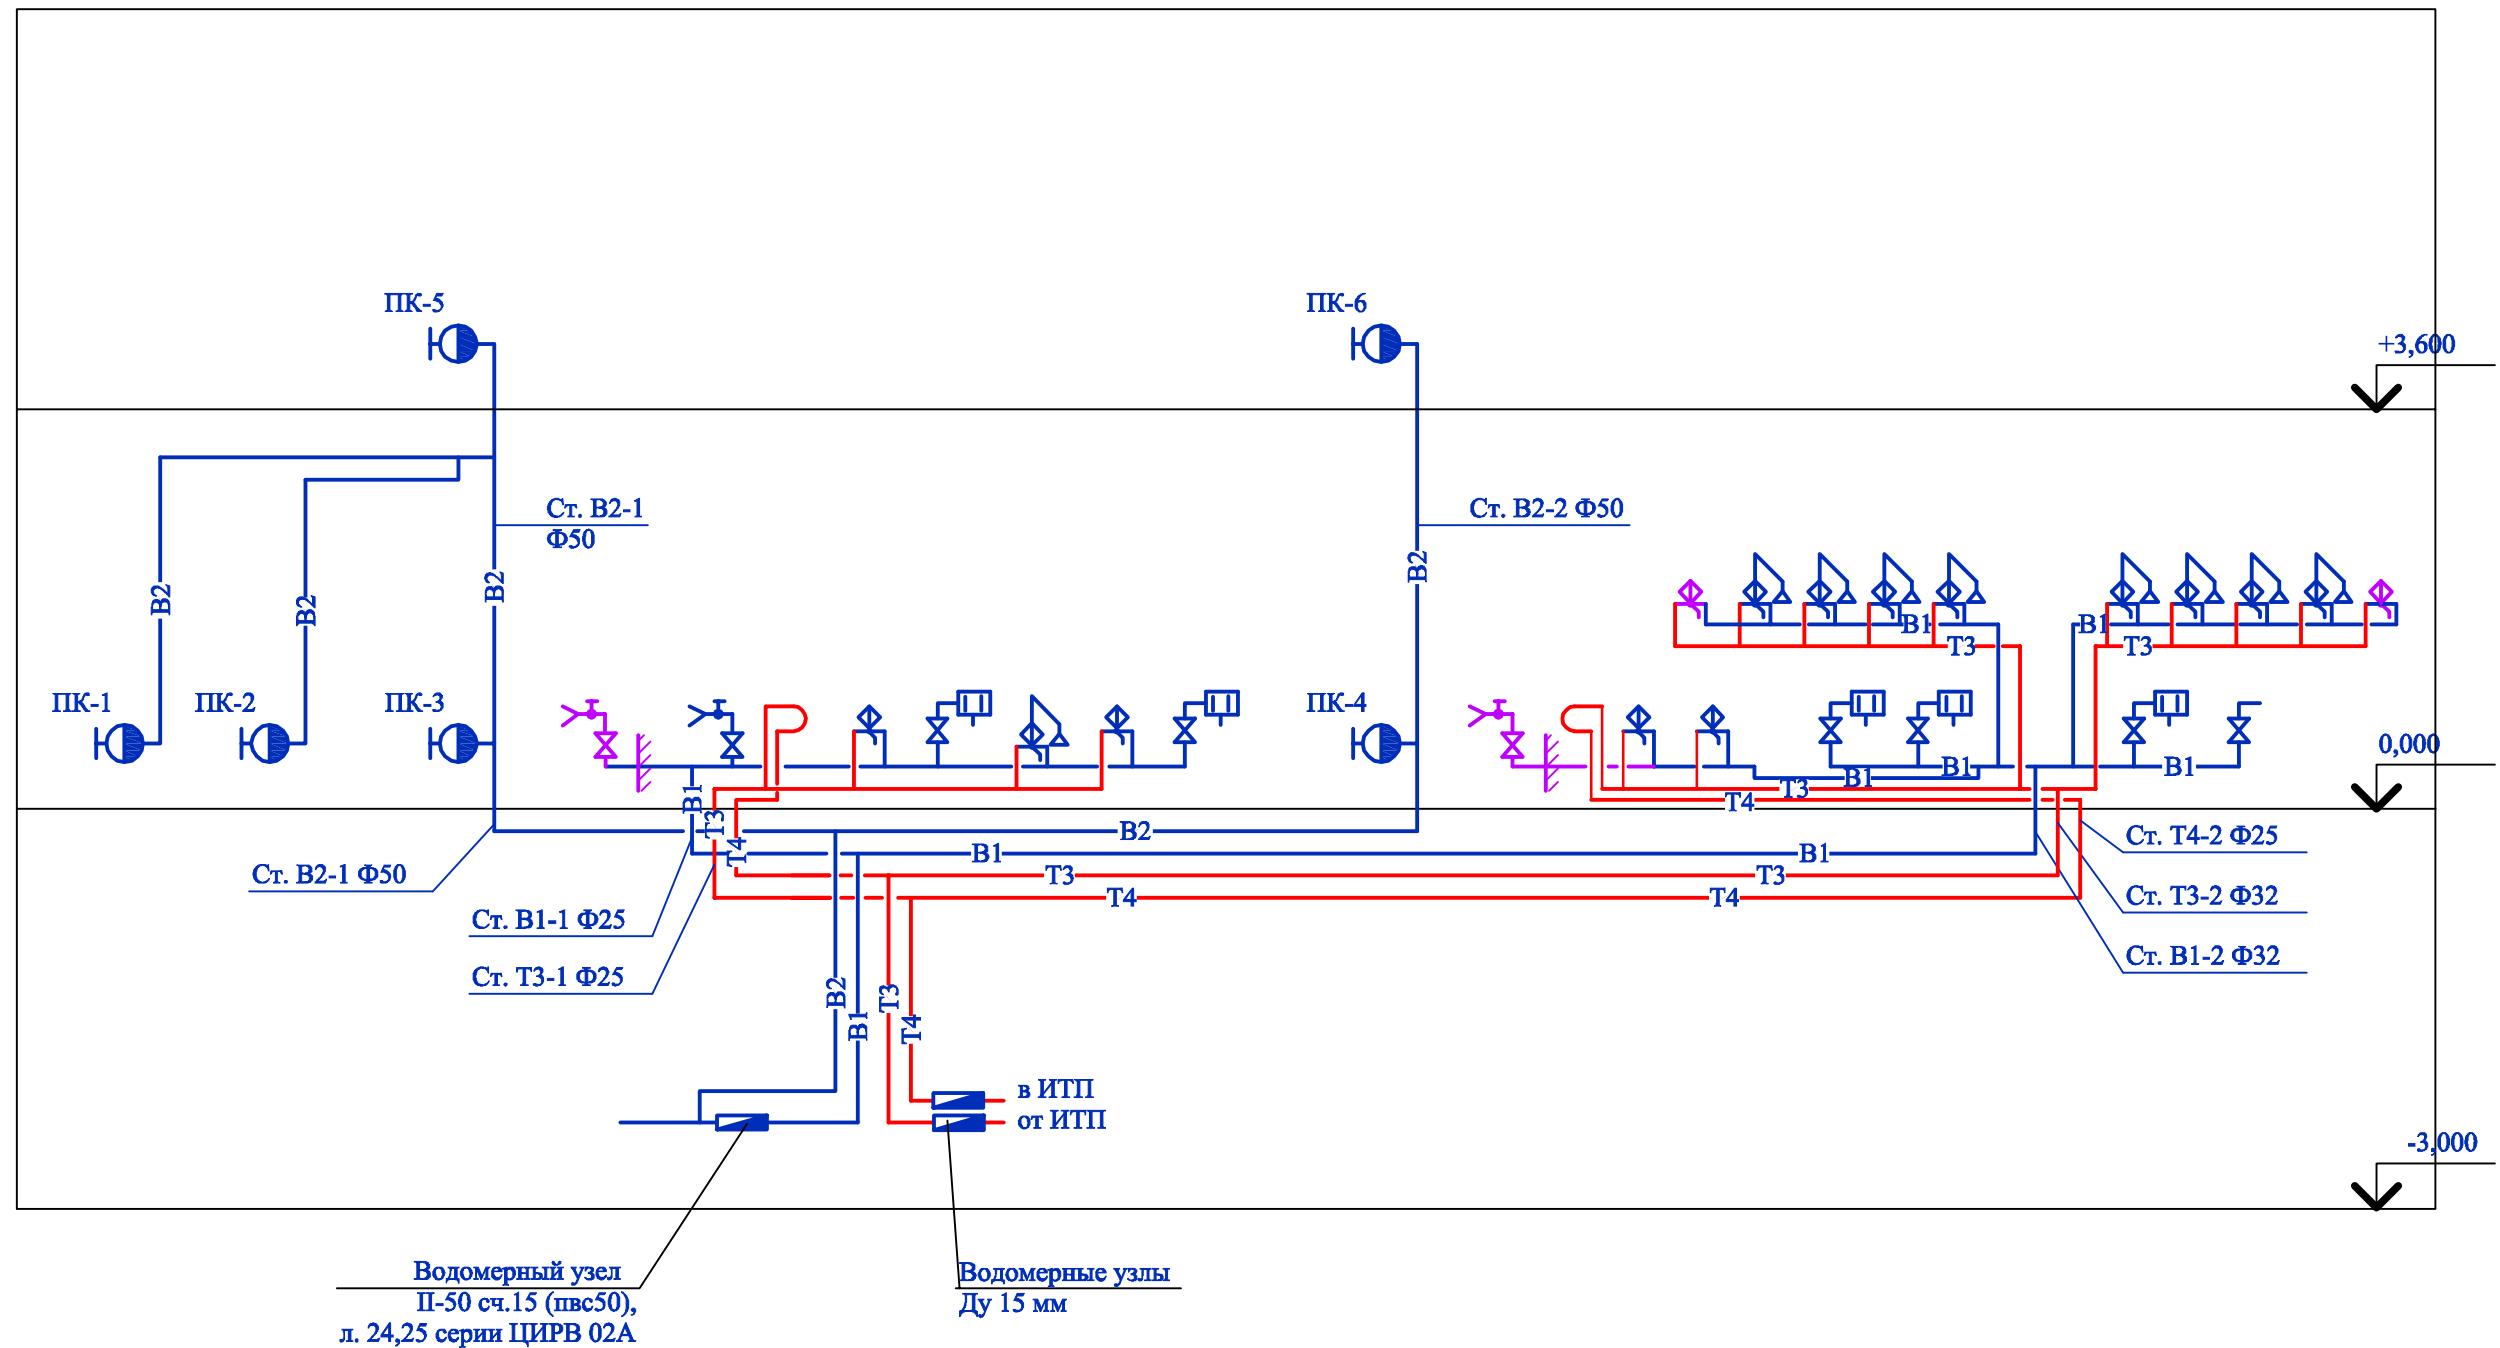

Принципиальная схема систем
 В1, В2 и Т3